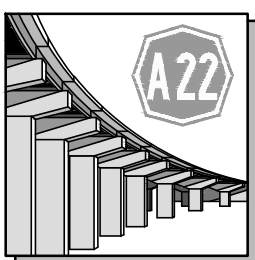


IL RESPONSABILE DEL PROCEDIMENTO  
dott. ing. Roberto Bosetti

# autostrada del brennero


PROGETTO DEFINITIVO PER LA REALIZZAZIONE  
DELLA TERZA CORSIA NEL TRATTO COMPRESO  
TRA VERONA NORD (KM 223) E L'INTERSEZIONE  
CON L'AUTOSTRADA A1 (KM 314)

<b>E.5</b>	<b>STUDI SPECIALISTICI</b>
<b>N.1.2.1. 2.8.</b>	PROGETTO DI COMPENSAZIONE AMBIENTALE NEI SITI DELLA RETE NATURA 2000 INTERVENTO NEL SIC/ZPS "VALLAZZA" Elementi grafici di inquadramento Geologica - pedologica


0	MAR. 2021	EMISSIONE	PRAGMA	G. VOGEL	C. COSTA
REVISIONE:	DATA:	DESCRIZIONE:	REDAZIONE:	VERIFICA:	APPROVAZIONE:
DATA PROGETTO: LUGLIO 2009			<b>DIREZIONE TECNICA GENERALE</b>		IL DIRETTORE TECNICO GENERALE E PROGETTISTA:
NUMERO PROGETTO: 31/09					<b>ORDINE DEGLI INGEGNERI DELLA PROV. DI BOLZANO</b> <b>Dott. Ing. CARLO COSTA</b> Nr. 891 <b>INGENIEURKAMMER DER PROVINZ BOZEN</b>




Zona di intervento

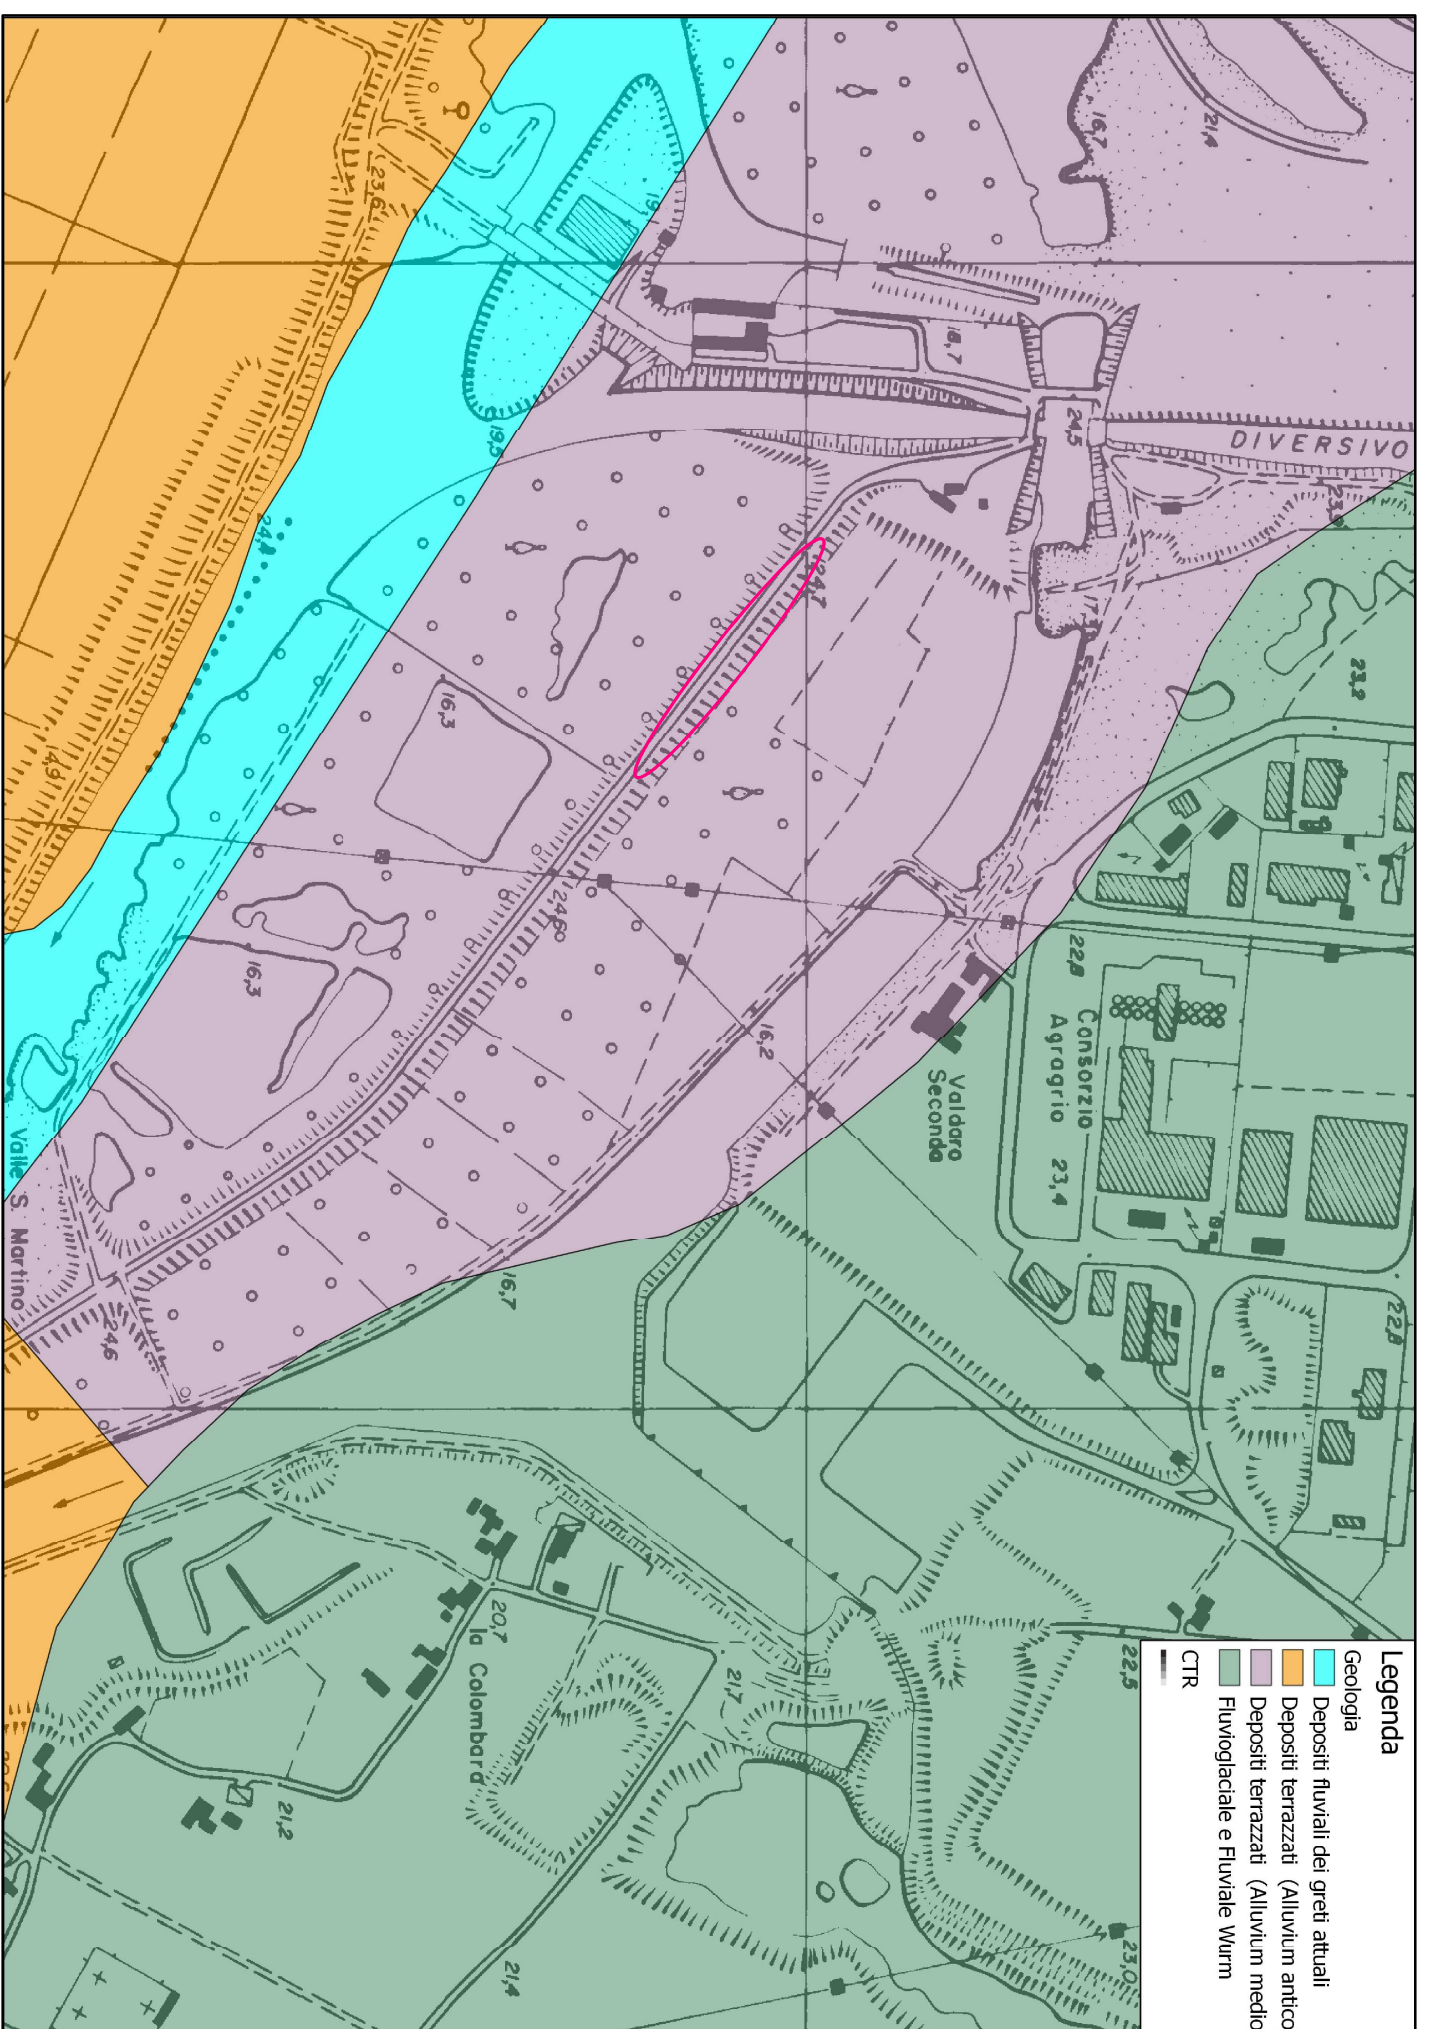


Zona di intervento

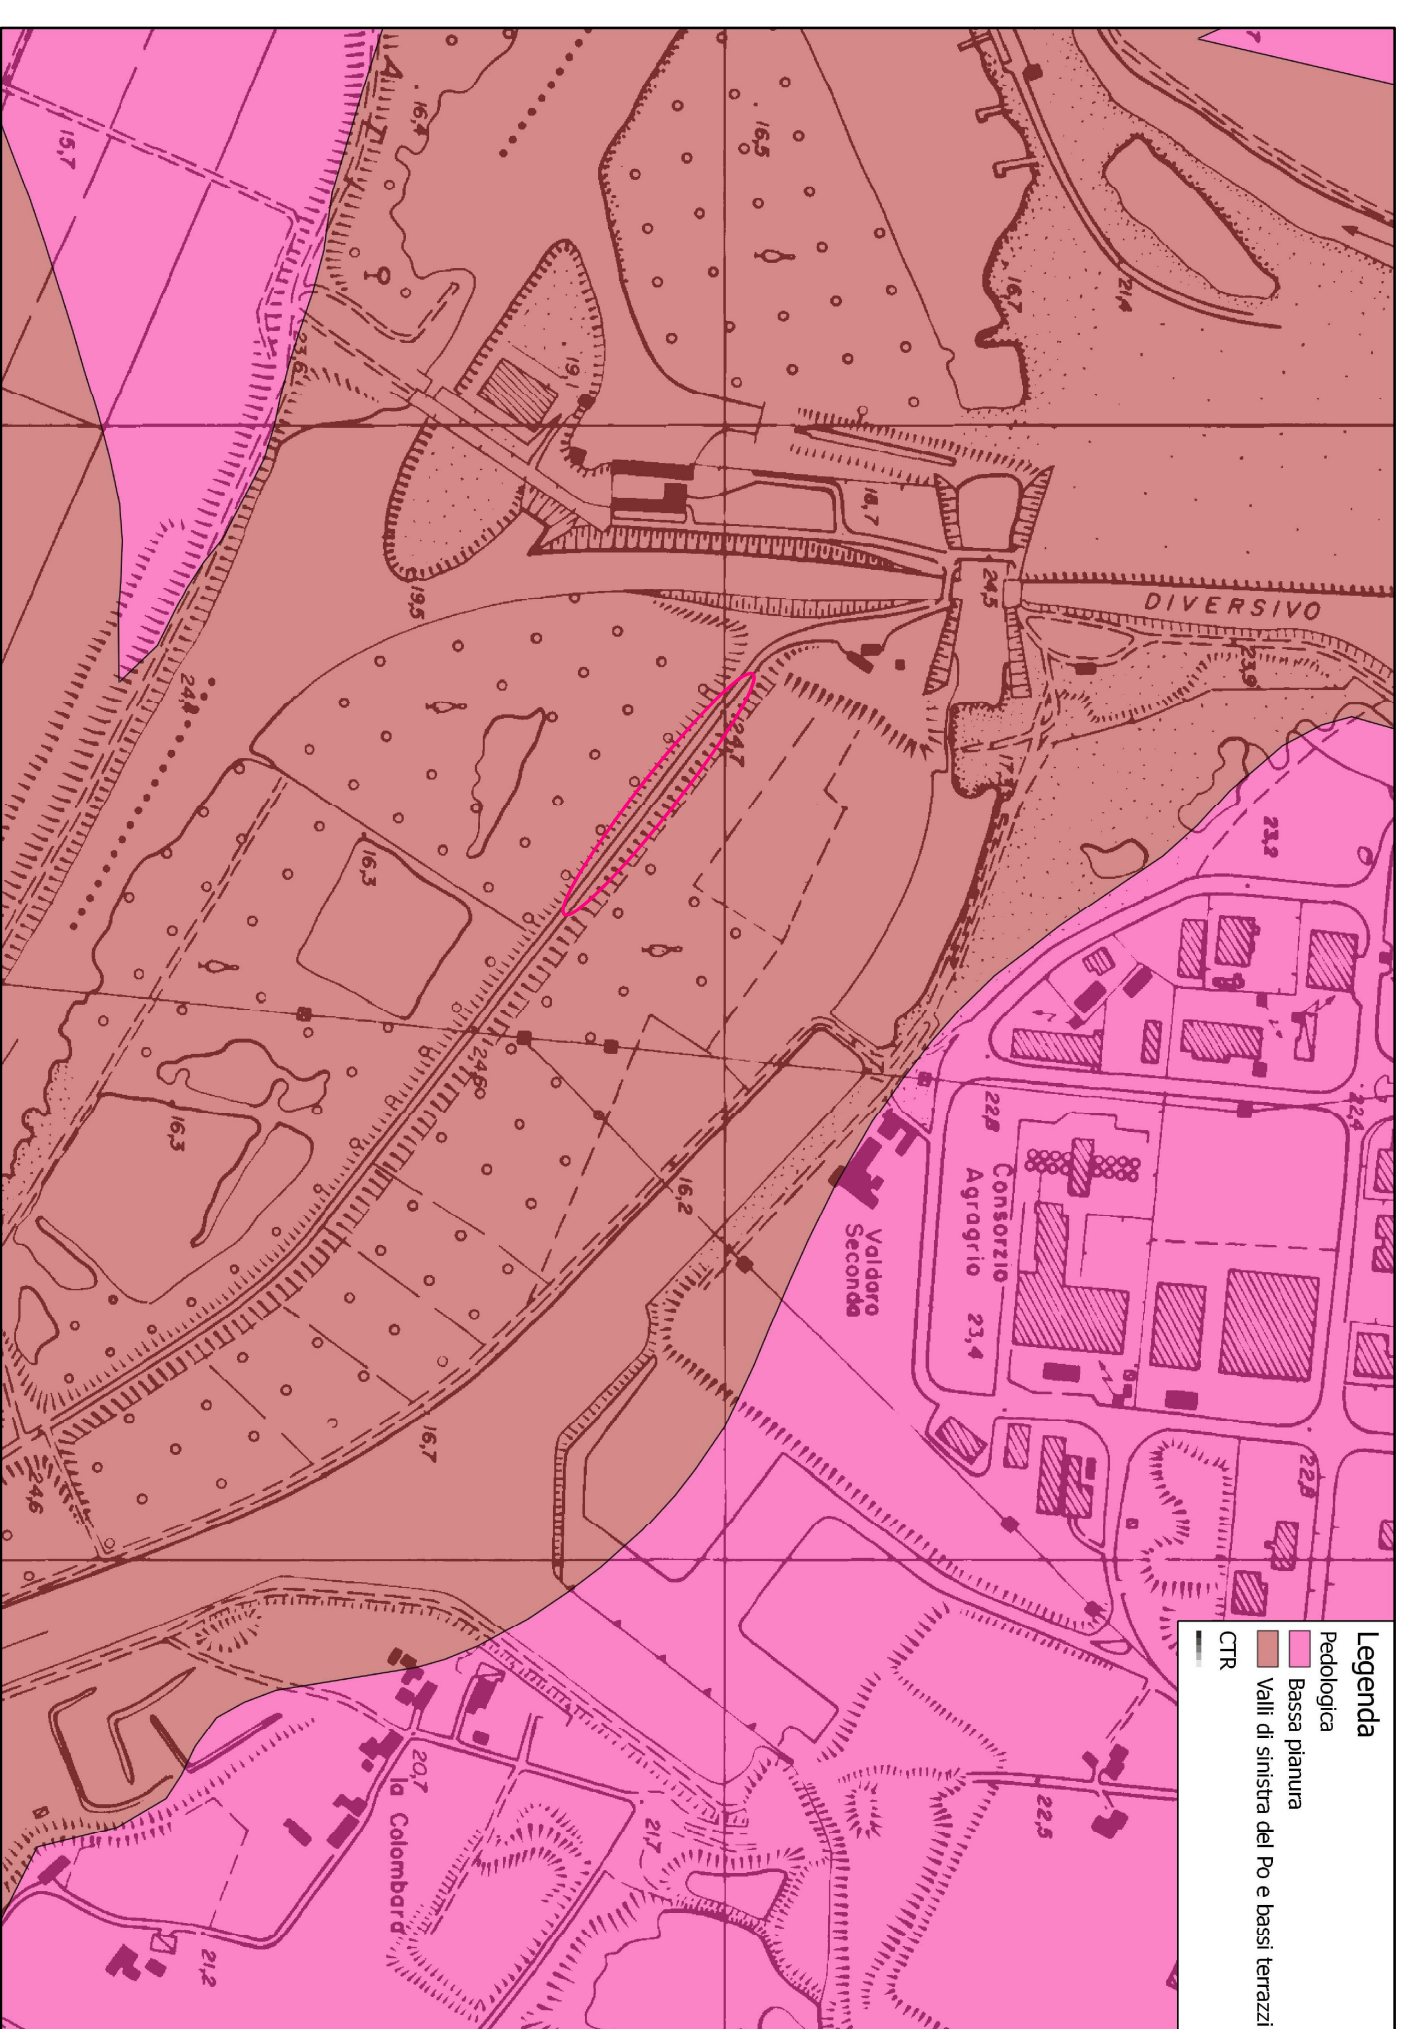


Zona di intervento

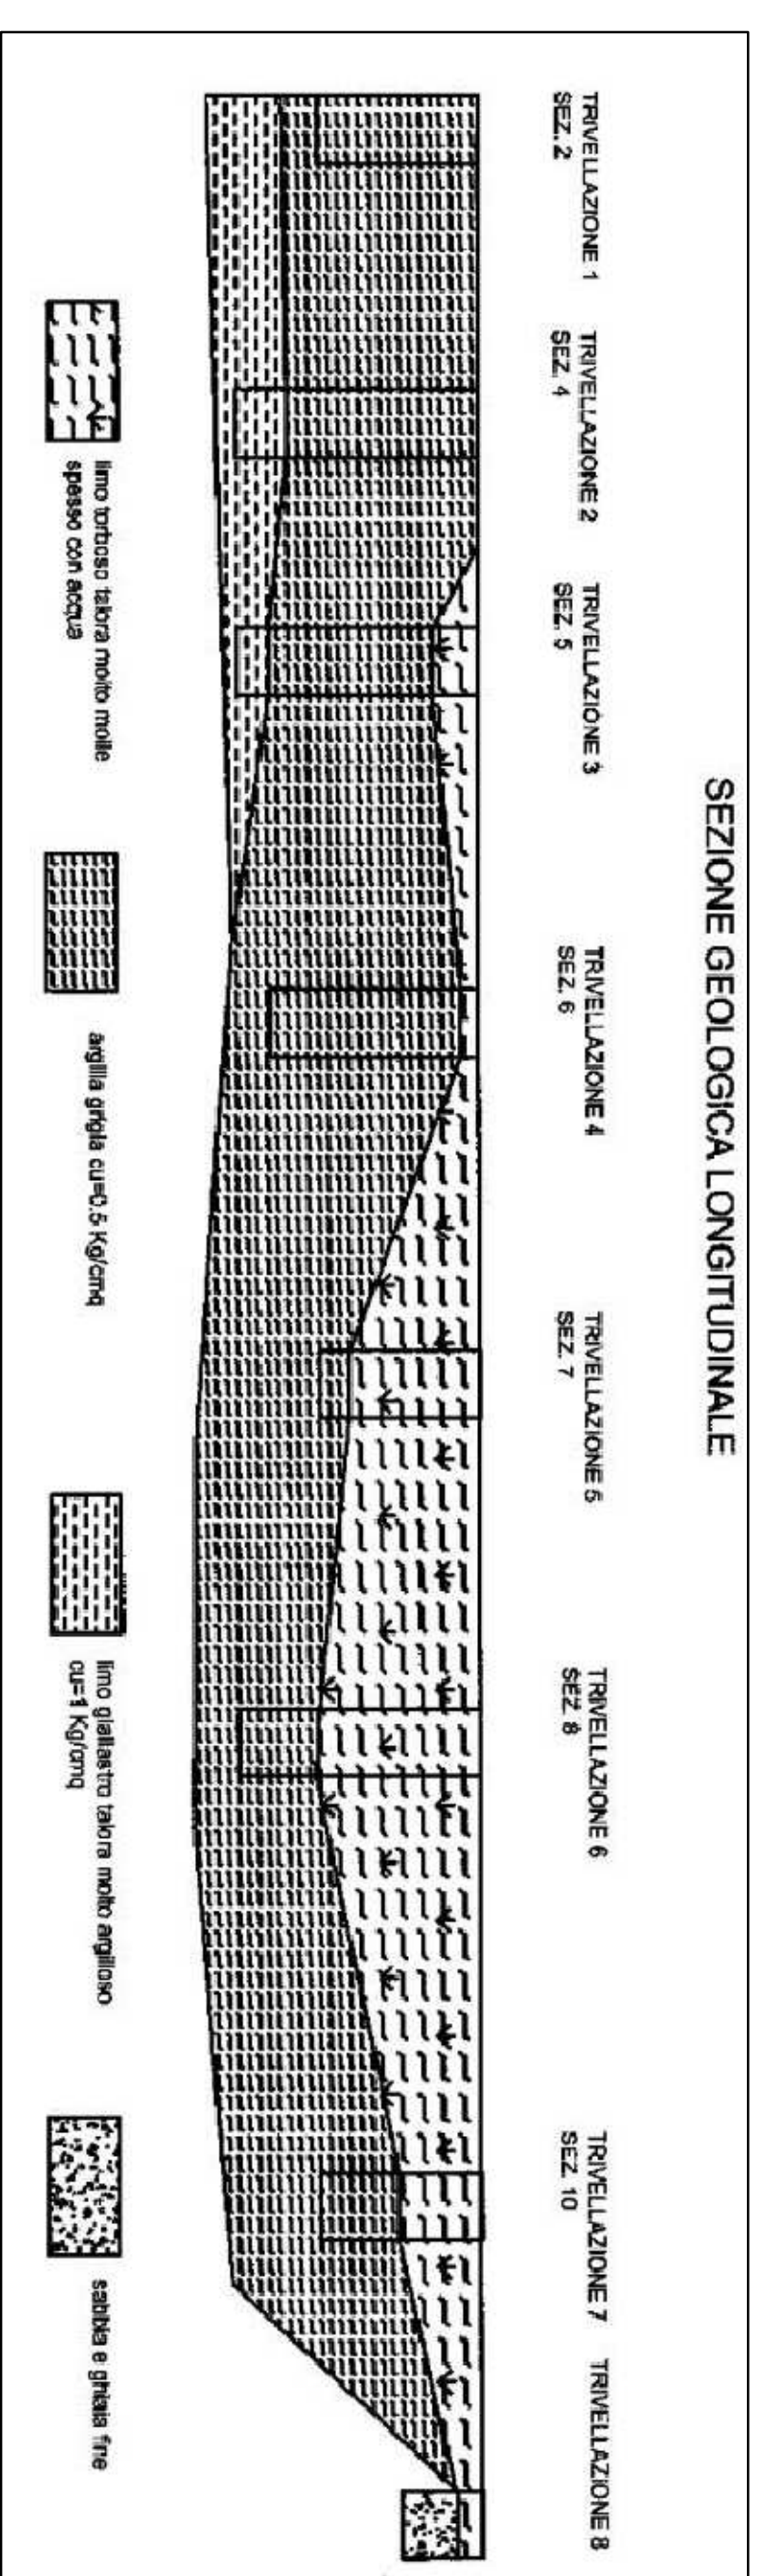

Sezione stratigrafica dei sondaggi eseguiti

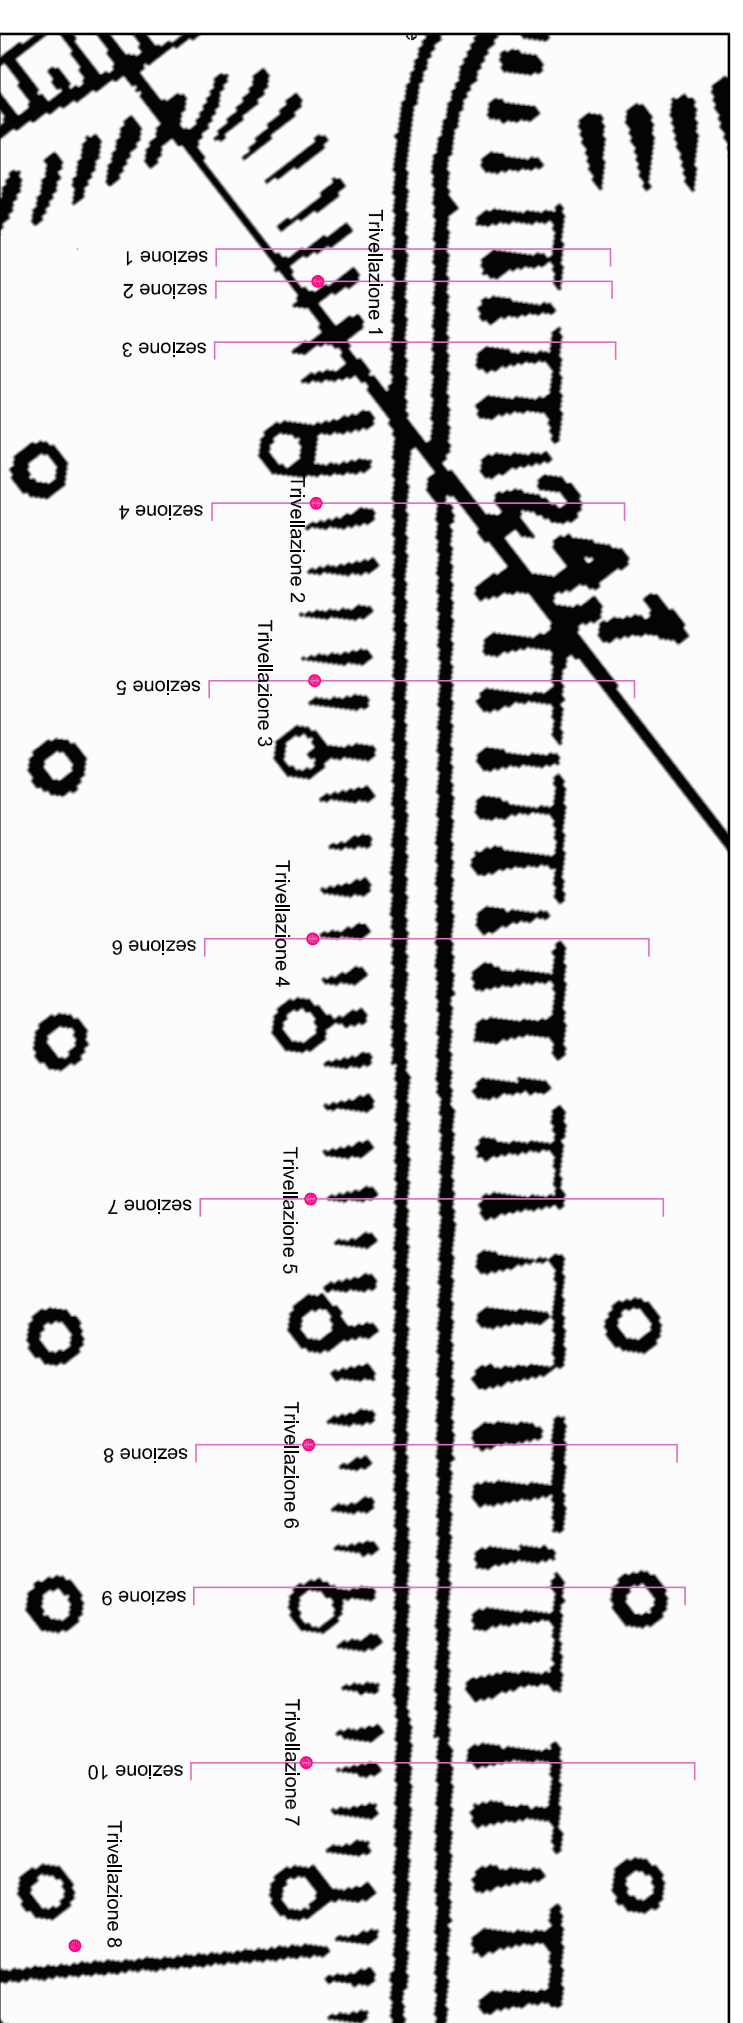

Planimetria dei sondaggi eseguiti sovrapposta alle sezioni del rilievo topografico dello stato di fatto

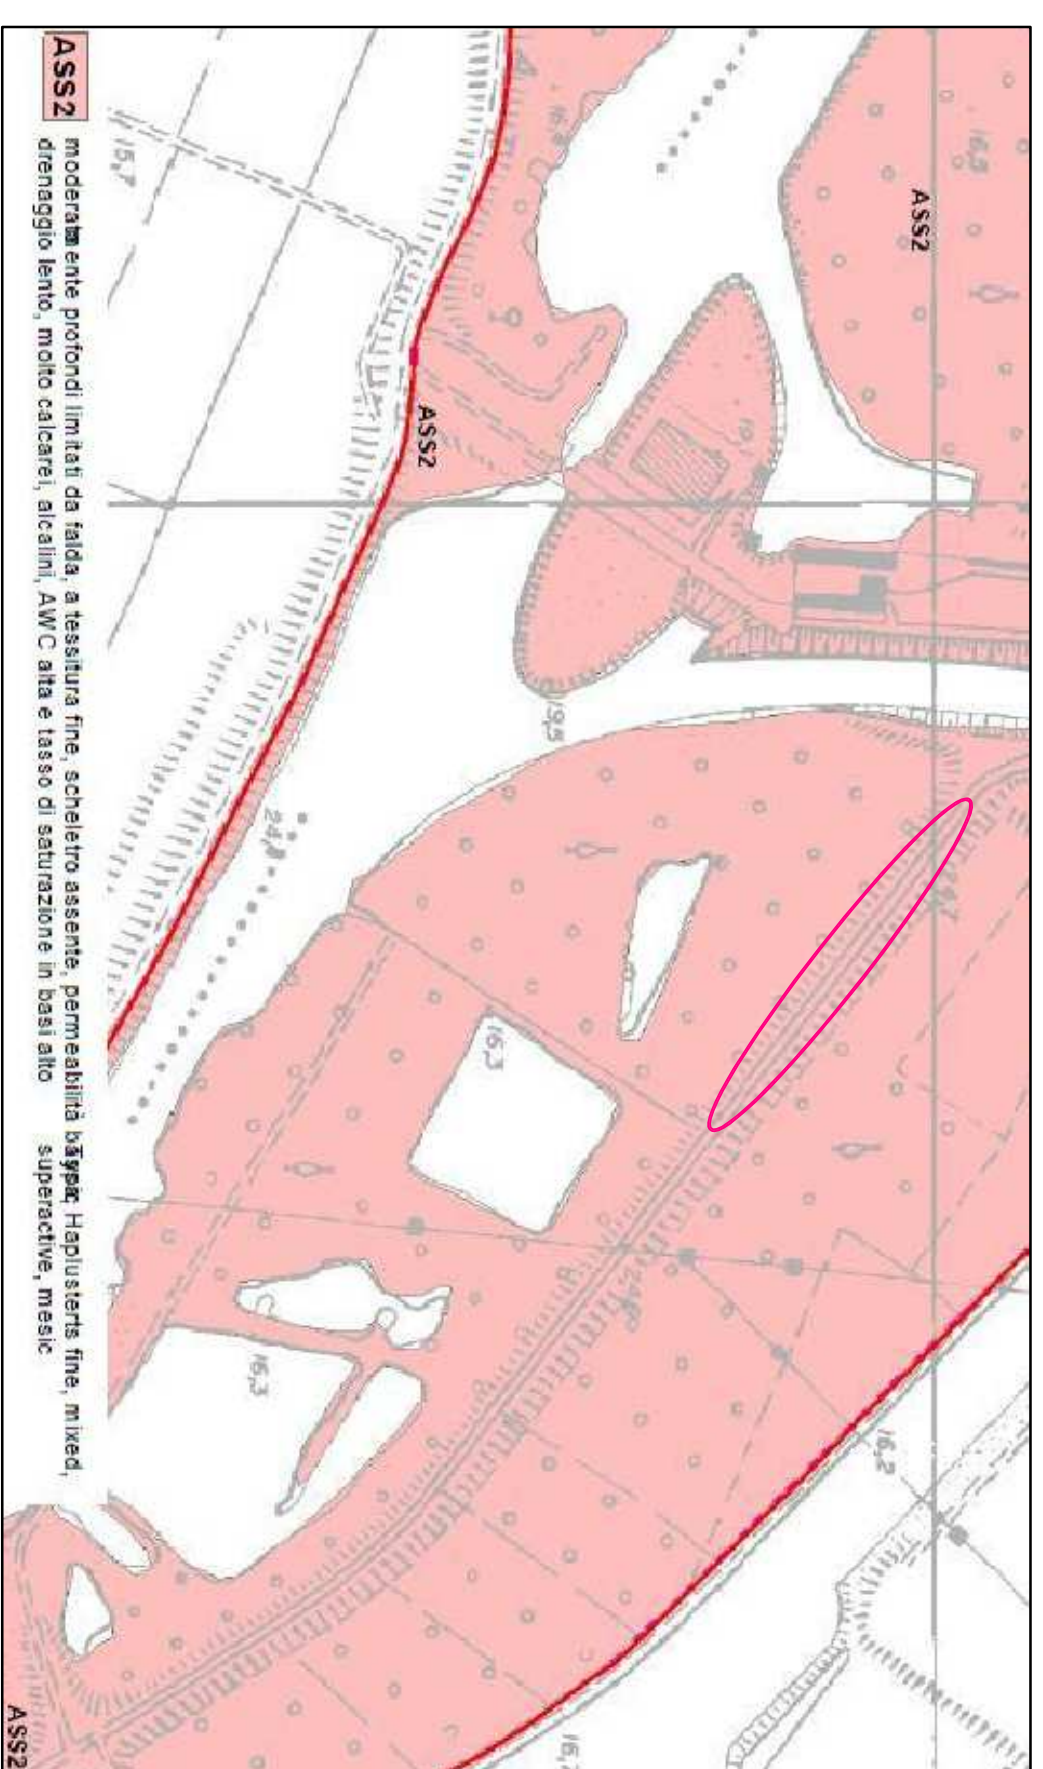

Stralcio della Tavola 2 - Carta pedologica Piano di Gestione della Riserva Naturale "Vallazza" e del SIC/ZPS "Vallazza"

Zona di intervento

Bassure in ex alvei fluviali abbandonati che sono o furono paludi. Sede principale delle zone bonificate. Sabbie fine più o meno miste ad argille e ad humus.

Legenda della Carta Geologica d'Italia foglio 62

**SOCIETA' PER AZIONI AUTOSTRADA DEL BRENNERO - TRENTO**

# autostrada del Brennero

REALIZZAZIONE DELLA TERZA CORSIA NEL TRATTO COMPRESO TRA VERONA NORD (KM 223) E L'INTERSEZIONE CON L'AUTOSTRADA A1 (KM 314)

RECEPIMENTO PRESCRIZIONI DECRETO DI COMPATIBILITA' AMBIENTALE

**N** PROGETTO DI COMPENSAZIONE AMBIENTALE NEI SITI DELLA RETE NATURA 2000

**1.212a** Intervento nel SIC/ZPS "Vallazza" e nel SIC "Charvica del Moro" Inquadramento Relazione sintetica di inquadramento Geologica - Pedologica

0 aprile '12  
REVISIONI: DATA: DESCRIZIONE: EMISSIONE: Studio Progetto: G. Vogel APPROVAZIONE: C. Costo  
DATA PROGETTO: FEBBRAIO 2012  
NUMERO PROGETTO: 16/12

MAURIZIO MONTI N.241  
ING. ELIA SCHEPANI  
ING. CARLO OSTIA  
ING. EMILIANO BOZEN