

IL RESPONSABILE DEL PROCEDIMENTO
dott. ing. Roberto Bosetti




autostrada del brennero

PROGETTO DEFINITIVO PER LA REALIZZAZIONE
DELLA TERZA CORSIA NEL TRATTO COMPRESO
TRA VERONA NORD (KM 223) E L'INTERSEZIONE
CON L'AUTOSTRADA A1 (KM 314)

| | |
|--------------------------|---|
| E.5 | STUDI SPECIALISTICI |
| N.1.2.2. 2.4. | PROGETTO DI COMPENSAZIONE AMBIENTALE NEI SITI DELLA RETE NATURA 2000 ELABORATI DI PROGETTO Elaborati grafici Sezioni di progetto |

| | | | | | |
|-------------------------------|-----------|--------------|---|-----------|---|
| 0 | MAR. 2021 | EMISSIONE | PRAGMA | G. VOGEL | C. COSTA |
| REVISIONE: | DATA: | DESCRIZIONE: | REDAZIONE: | VERIFICA: | APPROVAZIONE: |
| DATA PROGETTO: LUGLIO 2009 | | | DIREZIONE TECNICA GENERALE | | IL DIRETTORE TECNICO GENERALE E PROGETTISTA: |
| NUMERO PROGETTO: 31/09 | | | | | |

Scala 1:1000

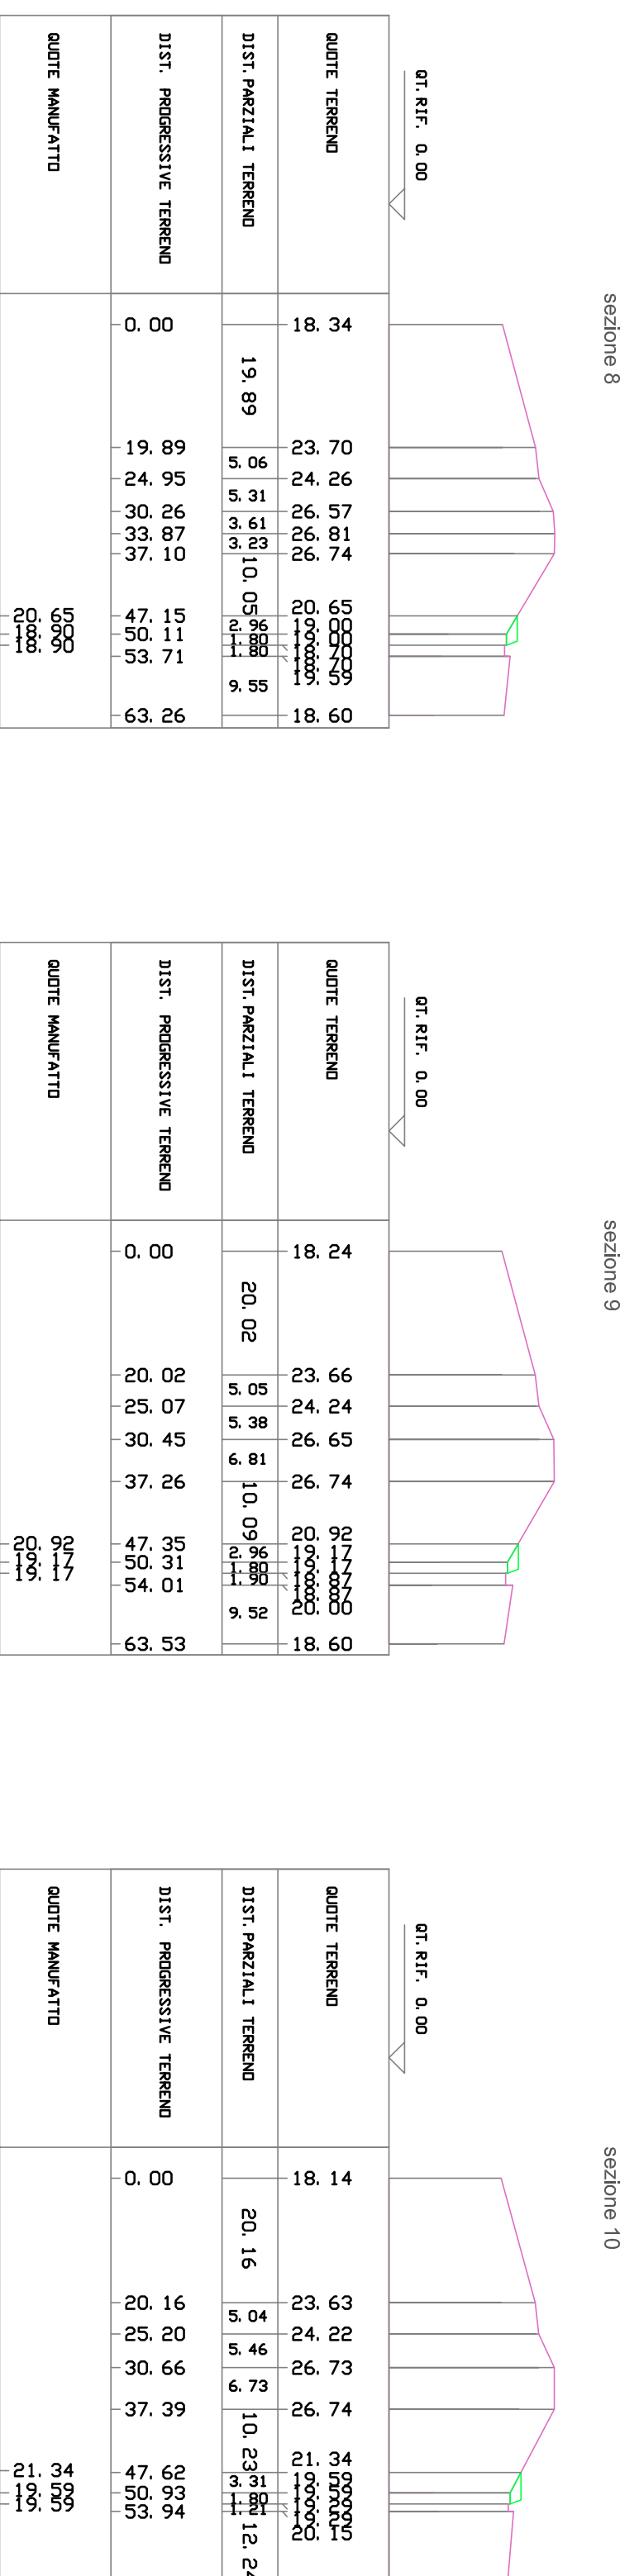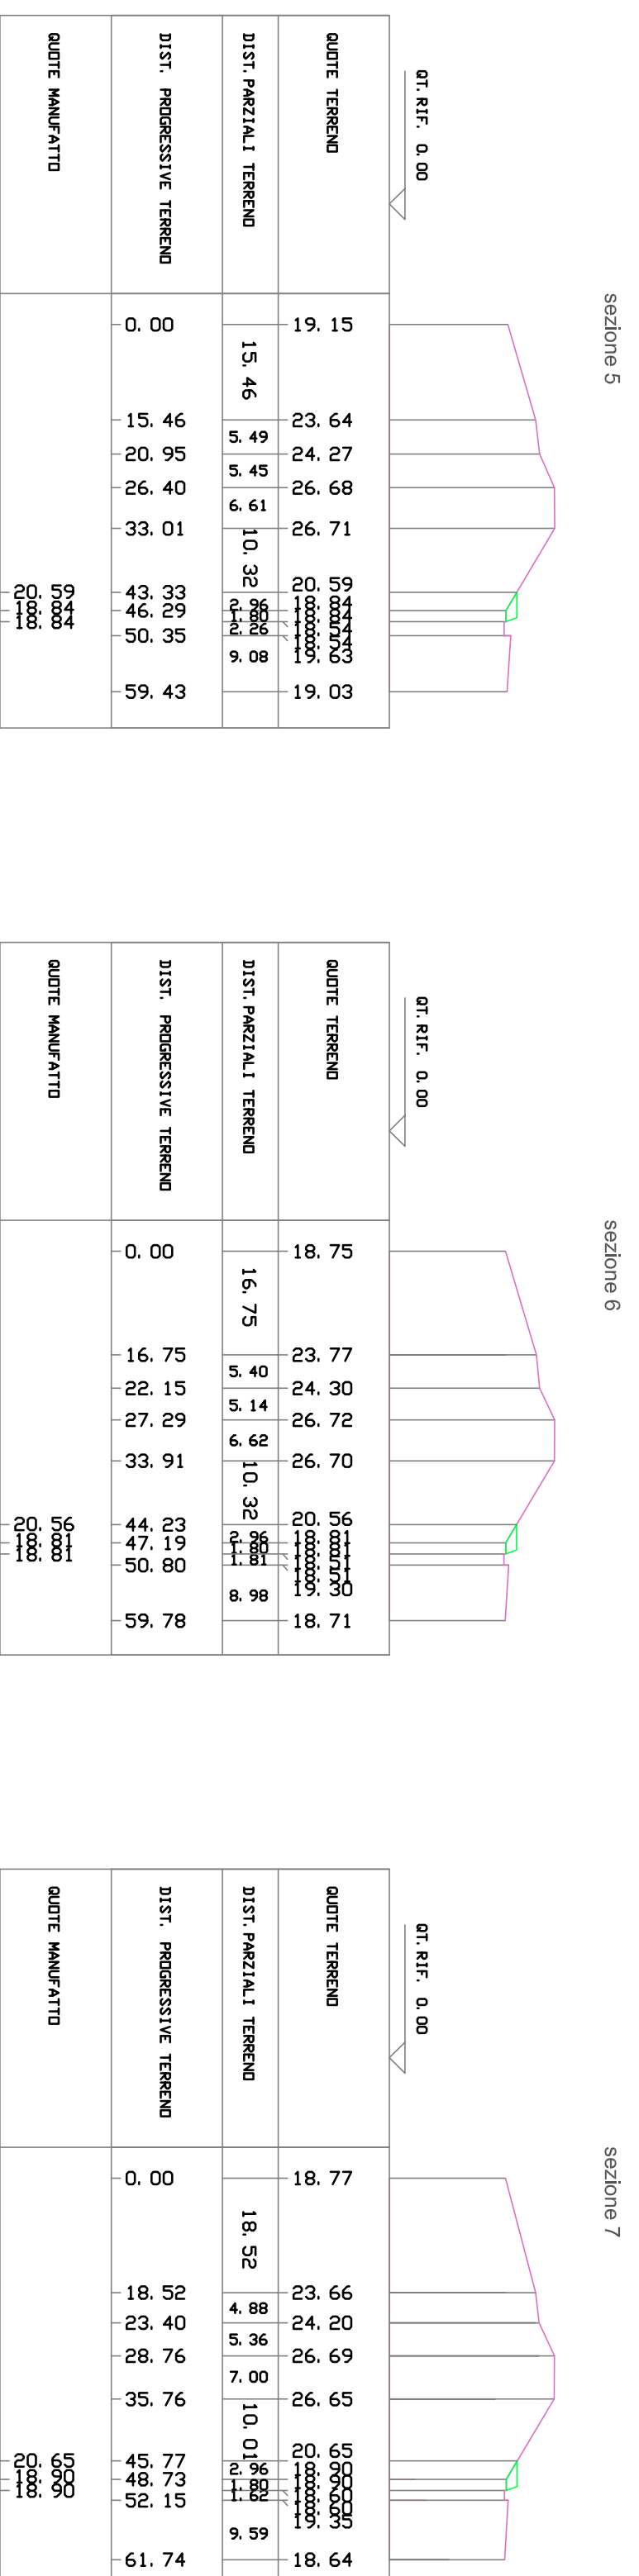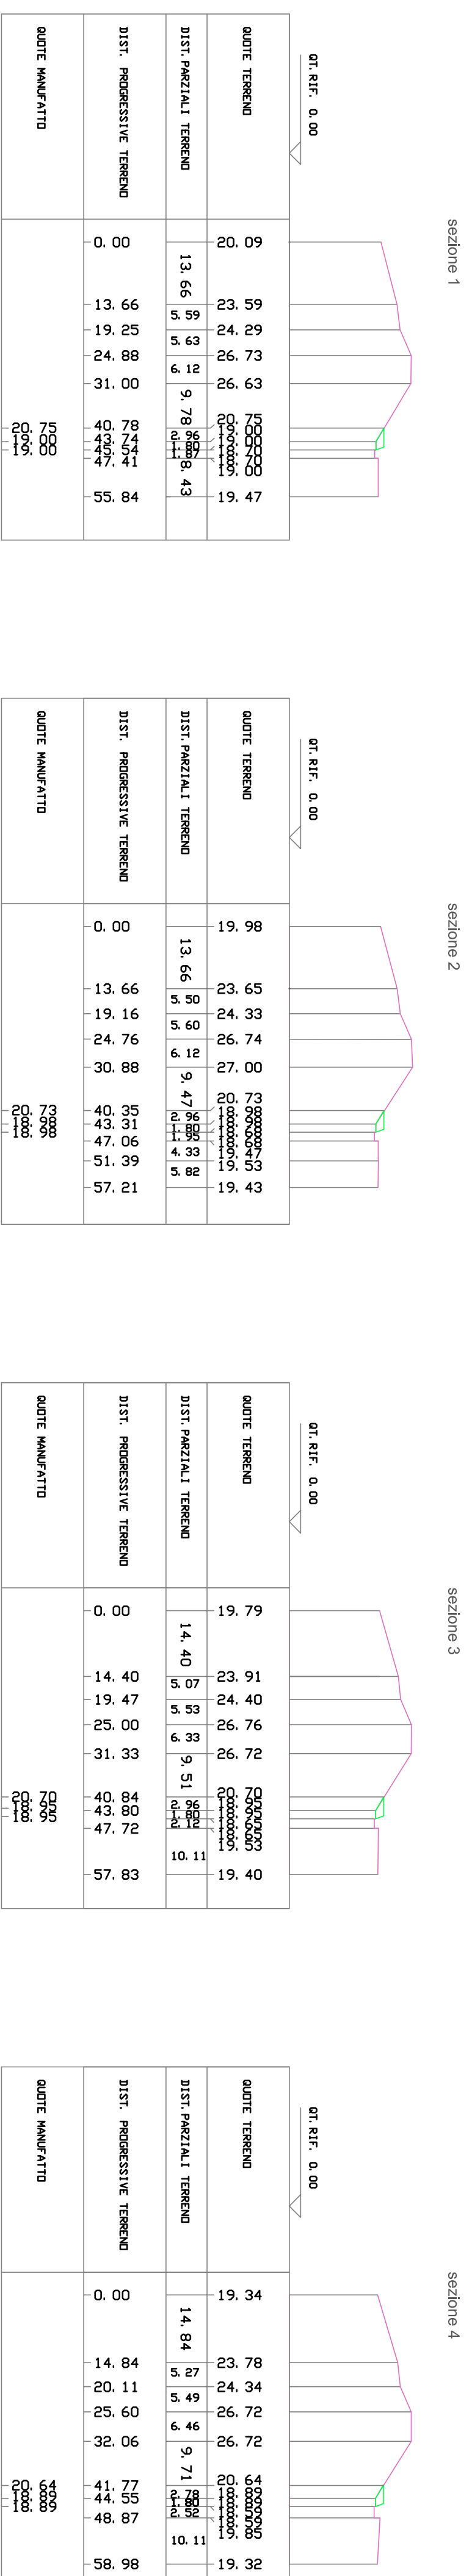

SOCIETA' PER AZIONI AUTOSTRADA DEL BRENNERO - TRENTO

autostrada del Brennero

REALIZZAZIONE DELLA TERZA CORSIA NEL TRATTO COMPRESO TRA VERONA NORD (KM 223) E L'INTERSEZIONE CON L'AUTOSTRADA A1 (KM 314)

RECEPIMENTO PRESCRIZIONI DECRETO DI COMPATIBILITA' AMBIENTALE

| | |
|--------|---|
| N | PROGETTO DI COMPENSAZIONE AMBIENTALE NEI SITI DELLA RETE NATURA 2000 |
| 1.2224 | Intervento nel SIC/ZPS "Vallazza" e nel SIC "Chavica del Moro" Elaborati di progetto Relazione tecnica Sezioni stato di progetto |

| | | | | | | | | |
|------------------|-------|------------|------------|---|-----------|----------|---------------|----------|
| REVISIONI: | 0 | aprile '12 | EMISSIONE: | Studio Progetto | VERIFICA: | G. Vogel | APPROVAZIONE: | C. Costo |
| DATA PROGETTO: | DATA: | REDAZIONE: | VERIFICA: | IL DIRETTORE TECNICO GENERALE E PROGETTISTA | | | | |
| FEBBRAIO 2012 | | | | | | | | |
| NUMERO PROGETTO: | | | | | | | | |
| 16/12 | | | | | | | | |