

**ORDINE DEGLI INGEGNERI
DELLA PROV. DI TRENTO**
dott.ing. ROBERTO BOSETTI
INSCRIZIONE ALBO N° 1027

IL RESPONSABILE DEL PROCEDIMENTO
dott. ing. Roberto Bosetti

autostrada del brennero

PROGETTO DEFINITIVO PER LA REALIZZAZIONE
DELLA TERZA CORSIA NEL TRATTO COMPRESO
TRA VERONA NORD (KM 223) E L'INTERSEZIONE
CON L'AUTOSTRADA A1 (KM 314)

E.5	STUDI SPECIALISTICI
N.1.2.3. 2.	PROGETTO DI COMPENSAZIONE AMBIENTALE NEI SITI DELLA RETE NATURA 2000 INTERVENTO NEL SIC/ZPS "VALLAZZA" Elaborati paesaggistici Stralci degli strumenti programmatici di riferimento

0	MAR. 2021	EMISSIONE	PRAGMA	G. VOGEL	C. COSTA
REVISIONE:	DATA:	DESCRIZIONE:	REDAZIONE:	VERIFICA:	APPROVAZIONE:
DATA PROGETTO:	LUGLIO 2009		DIREZIONE TECNICA GENERALE	IL DIRETTORE TECNICO GENERALE E PROGETTISTA:	
NUMERO PROGETTO:	31/09			ORDINE DEGLI INGEGNERI DELLA PROV. DI BOLZANO Dott. Ing. CARLO COSTA Nr. 891 INGENIEURKAMMER DER PROVINZ BOZEN	

SOCIETA' PER AZIONI AUTOSTRADA DEL BRENNERO - TRENTO

autostrada del brennero

REALIZZAZIONE DELLA TERZA CORSIA NEL
TRATTO COMPRESO TRA VERONA NORD (KM 223)
E L'INTERSEZIONE CON L'AUTOSTRADA A1 (KM 314)


RECEPIIMENTO PRESCRIZIONI DECRETO DI COMPATIBILITA' AMBIENTALE

N	PROGETTO DI COMPENSAZIONE AMBIENTALE NEI SITI DELLA RETE NATURA 2000
1.2.3.2	Intervento nel SIC/ZPS "Vallazza" e nel SIC "Chiavica del Moro" Intervento nel SIC/ZPS "Vallazza" Elaborati paesaggistici Stralci degli strumenti programmatici di riferimento


0	aprile '12	EMISSIONE	Studio Pragma	G. Vogel	C. Costa
REVISIONE:	DATA:	DESCRIZIONE:	REDAZIONE:	VERIFICA:	APPROVAZIONE:
DATA PROGETTO:					IL DIRETTORE TECNICO GENERALE E PROGETTISTA:
FEBBRAIO 2012					
NUMERO PROGETTO:					
16/12		  			ORDINE DEGLI INGEGNERI DELLA PROV. DI BOLZANO Dott. Ing. CARLO COSTA <i>Nr. 891</i> INGENIEURKAMMER DER PROVINZ BOZEN

INDICE


All. 1: Stralcio della Tavola A "Ambiti geografici e unità tipologiche di paesaggio" del P.T.R.....	2
All. 2: Stralcio della Tavola B "Elementi identificativi e percorsi di interesse paesaggistico" del P.T.R.....	3
All. 3: Stralcio della Tavola C "Istituzioni per la tutela della natura" del P.T.R.....	4
All. 4: Stralcio della Tavola D "Quadro di riferimento della disciplina paesaggistica regionale" del P.T.R	5
All. 5: Stralcio della Tavola E "Viabilità di rilevanza paesaggistica" del P.T.R	6
All. 6: Stralcio della Tavola 1 "Indicazioni paesaggistiche e ambientali" del P.T.C.P.....	7
All. 7: Stralcio della Tavola 1b "Sistema paesaggistico - valore storico e culturale" del P.T.C.P	8
All. 8: Stralcio della Tavola 3 "Sistema del rischio, degrado e compromissione paesaggistica" del P.T.C.P.	9
All. 9: Stralcio della Tavola 4 del P.T.R.G. del Comune di Mantova.....	10
All. 10: Stralcio della Tavola 8 "Vincoli" del Piano di gestione della Riserva Naturale Vallazza	11
All. 11: Stralcio del Settore 196 – Rete Ecologica Regionale	12
All. 12: Carta dell'Uso del Suolo - stralcio	13

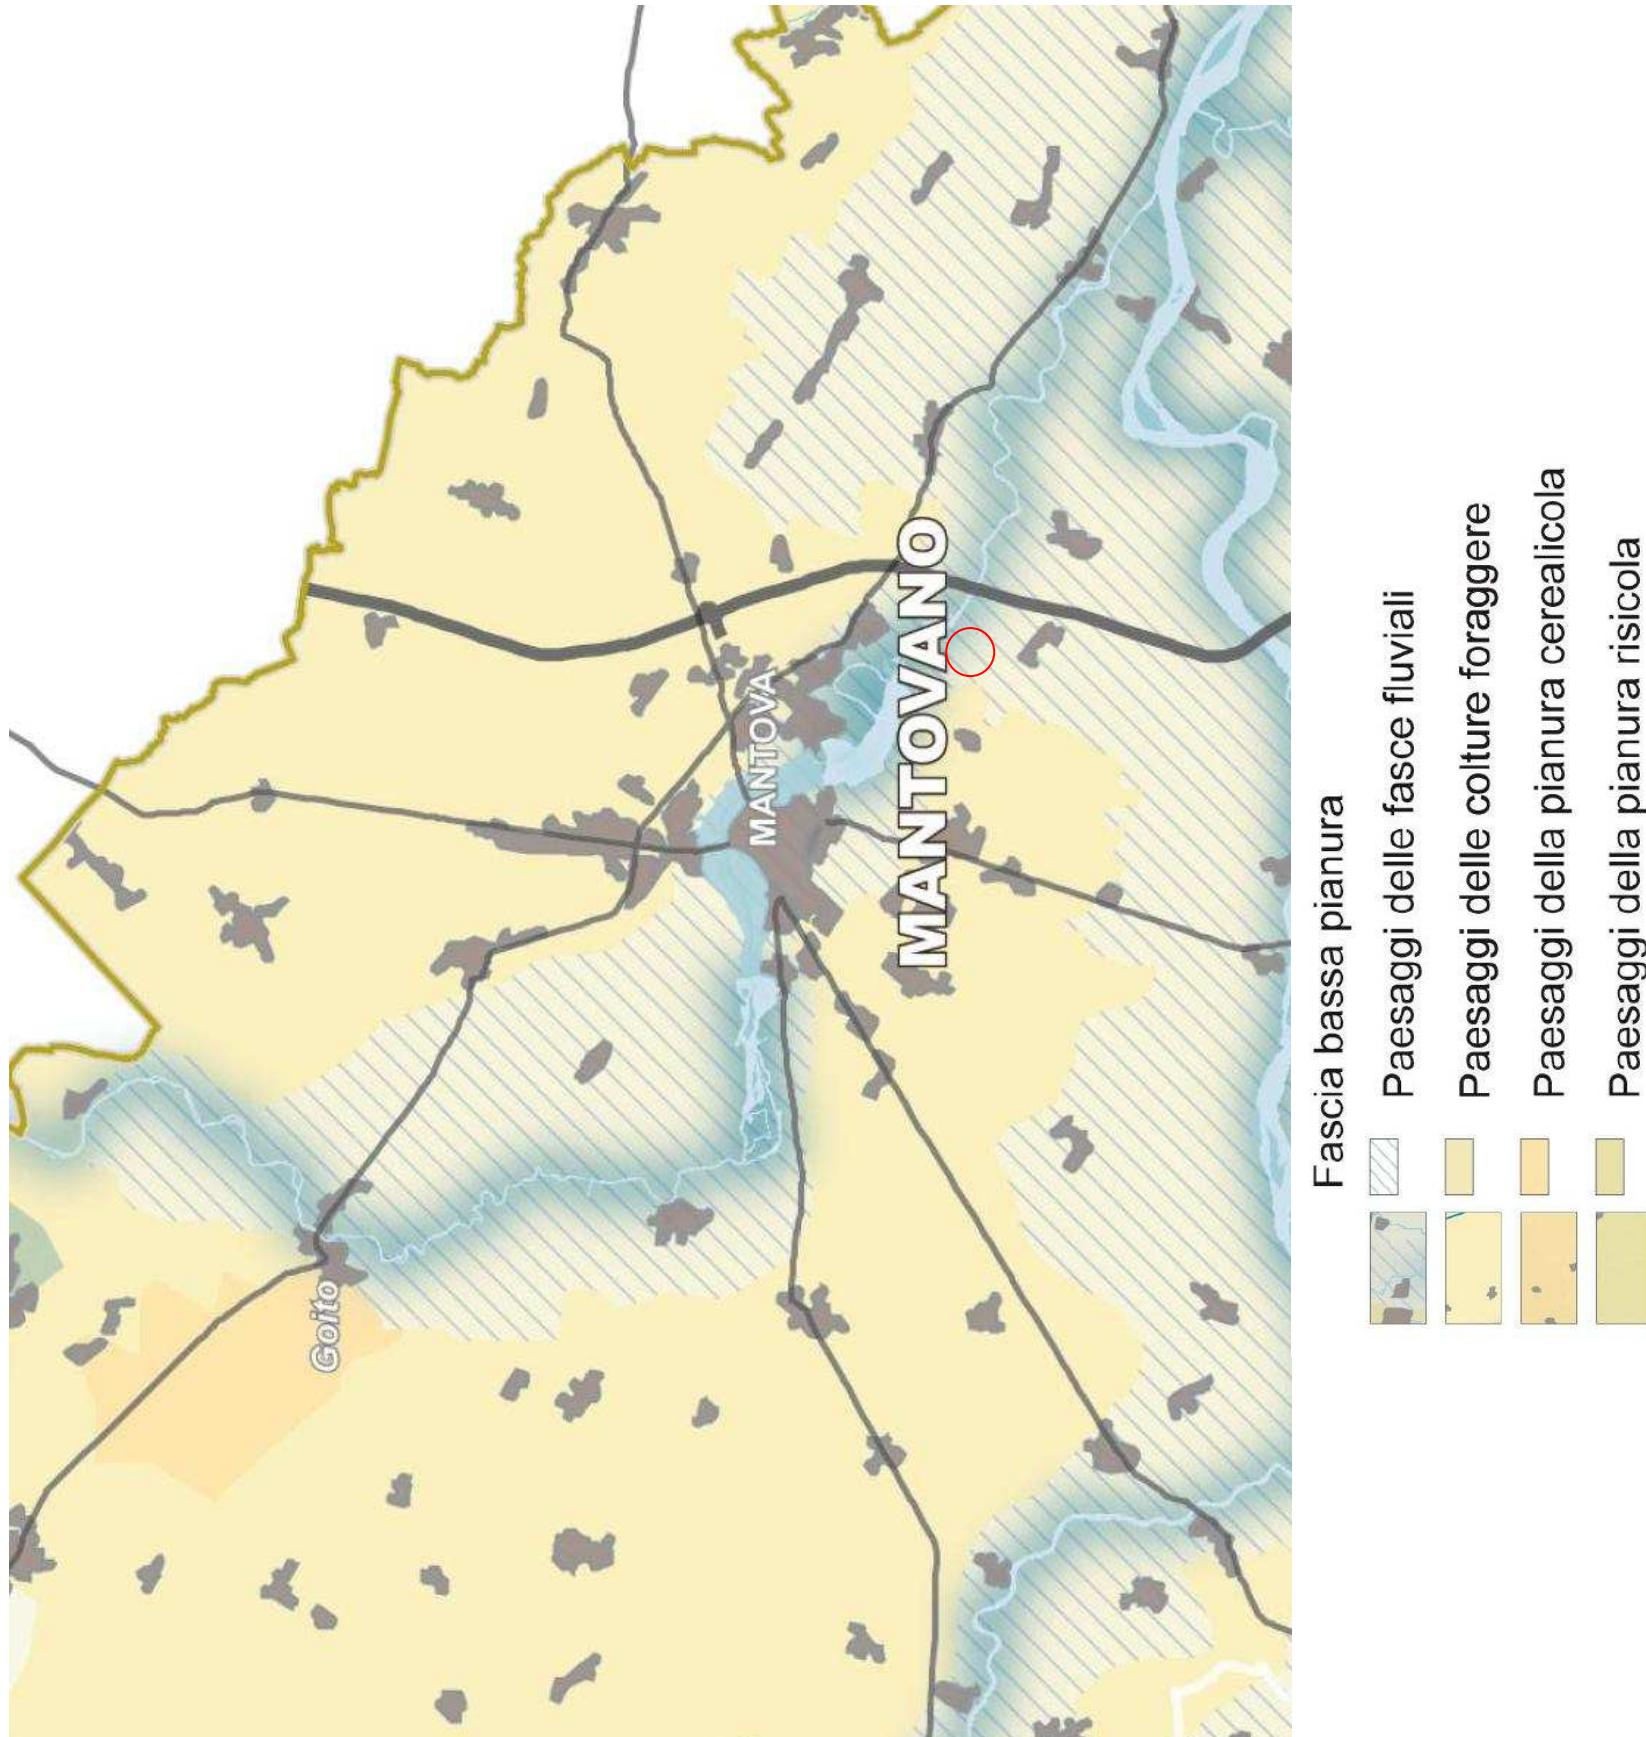

All. 1: Stralcio della Tavola A "Ambiti geografici e unità tipologiche di paesaggio" del P.T.R.

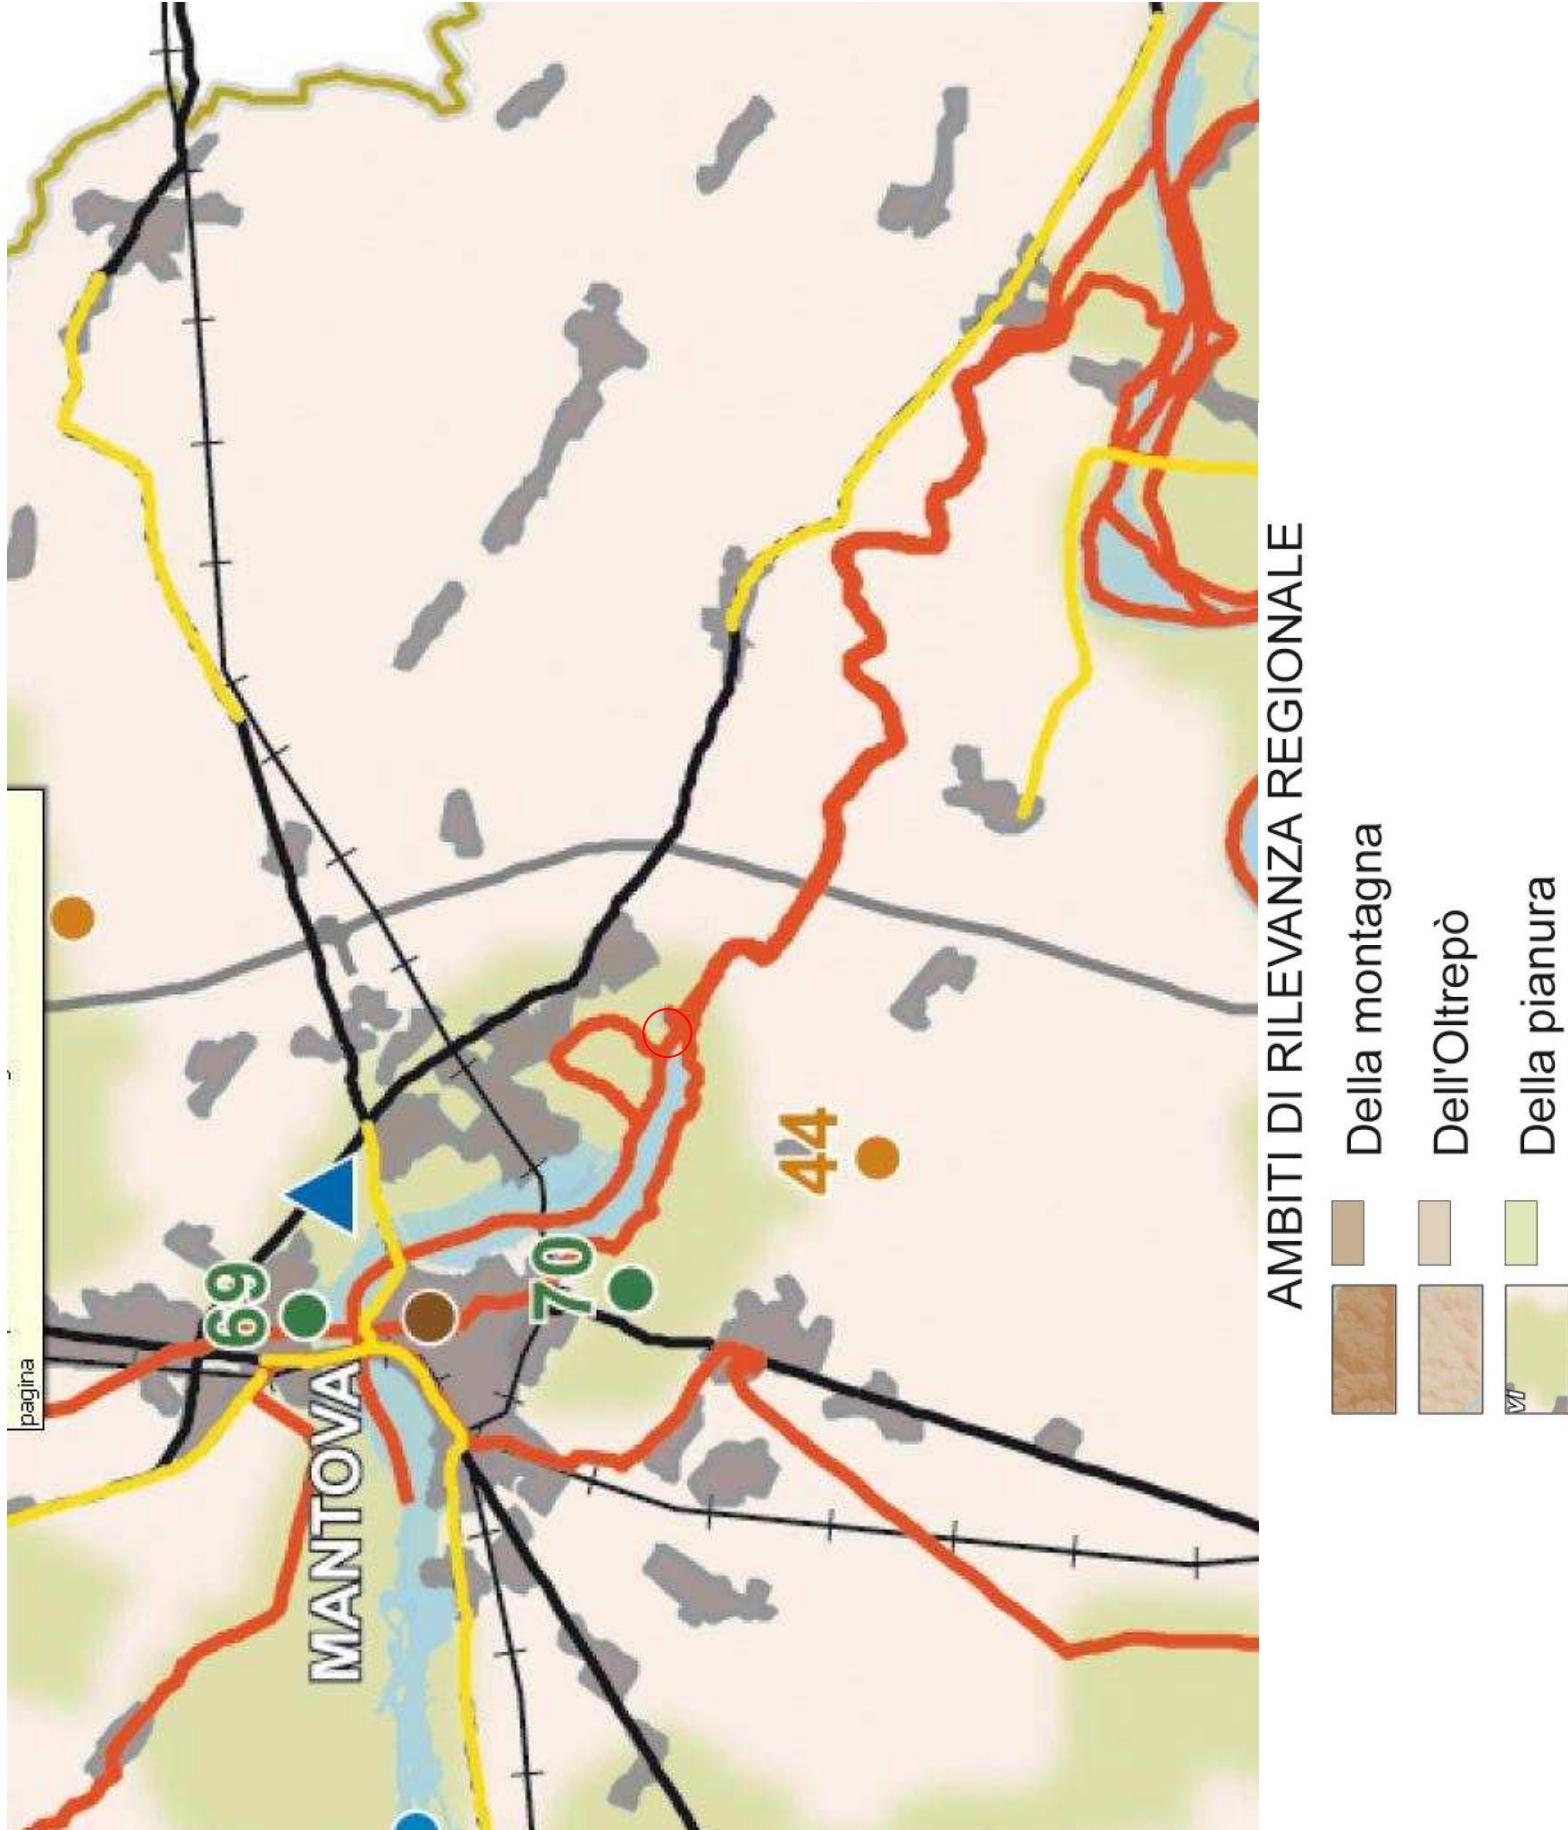


All. 2: Stralcio della Tavola B "Elementi identificativi e percorsi di interesse paesaggistico" del P.T.R.

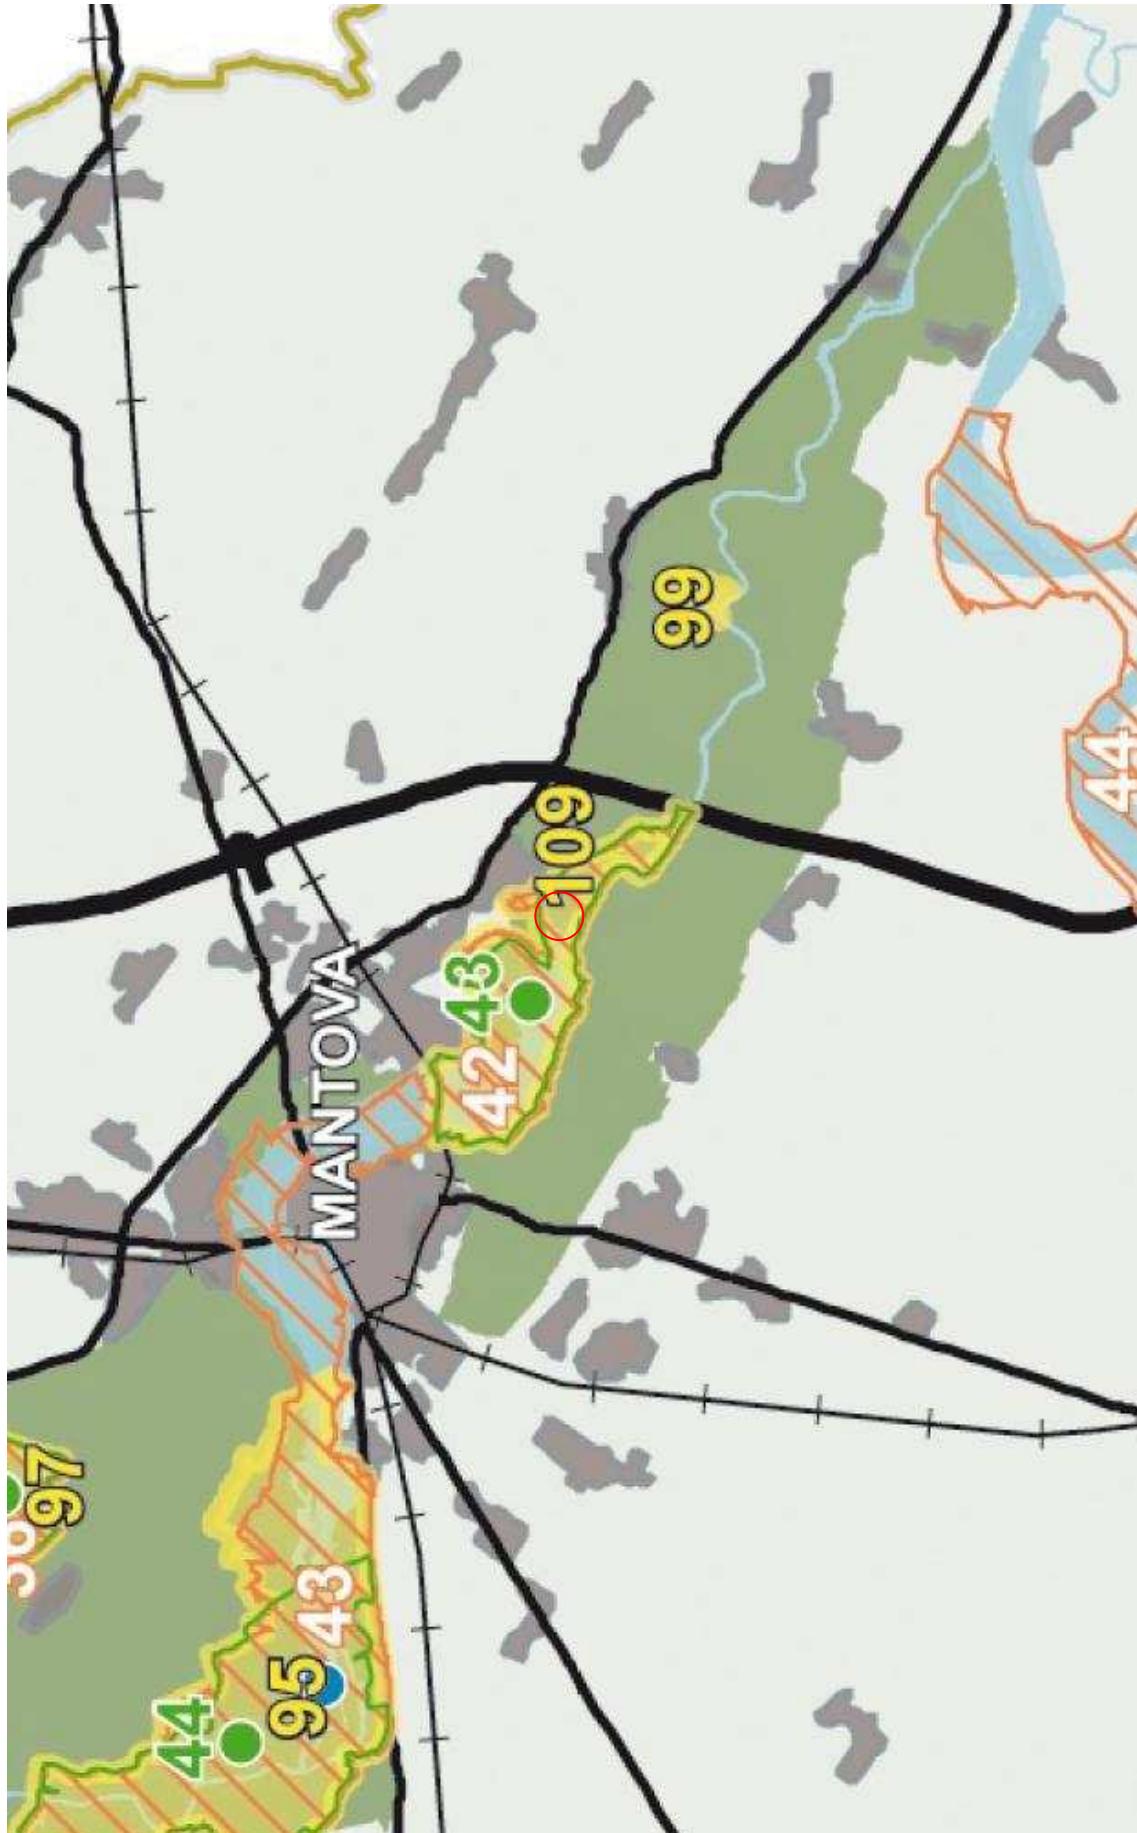


PARCHI REGIONALI	
Agricoltura	Parchi regionali istituiti con ptcp vigente
Natura	Parchi regionali istituiti senza ptcp vigente

All. 3: Stralcio della Tavola C "Istituzioni per la tutela della natura" del P.T.R.

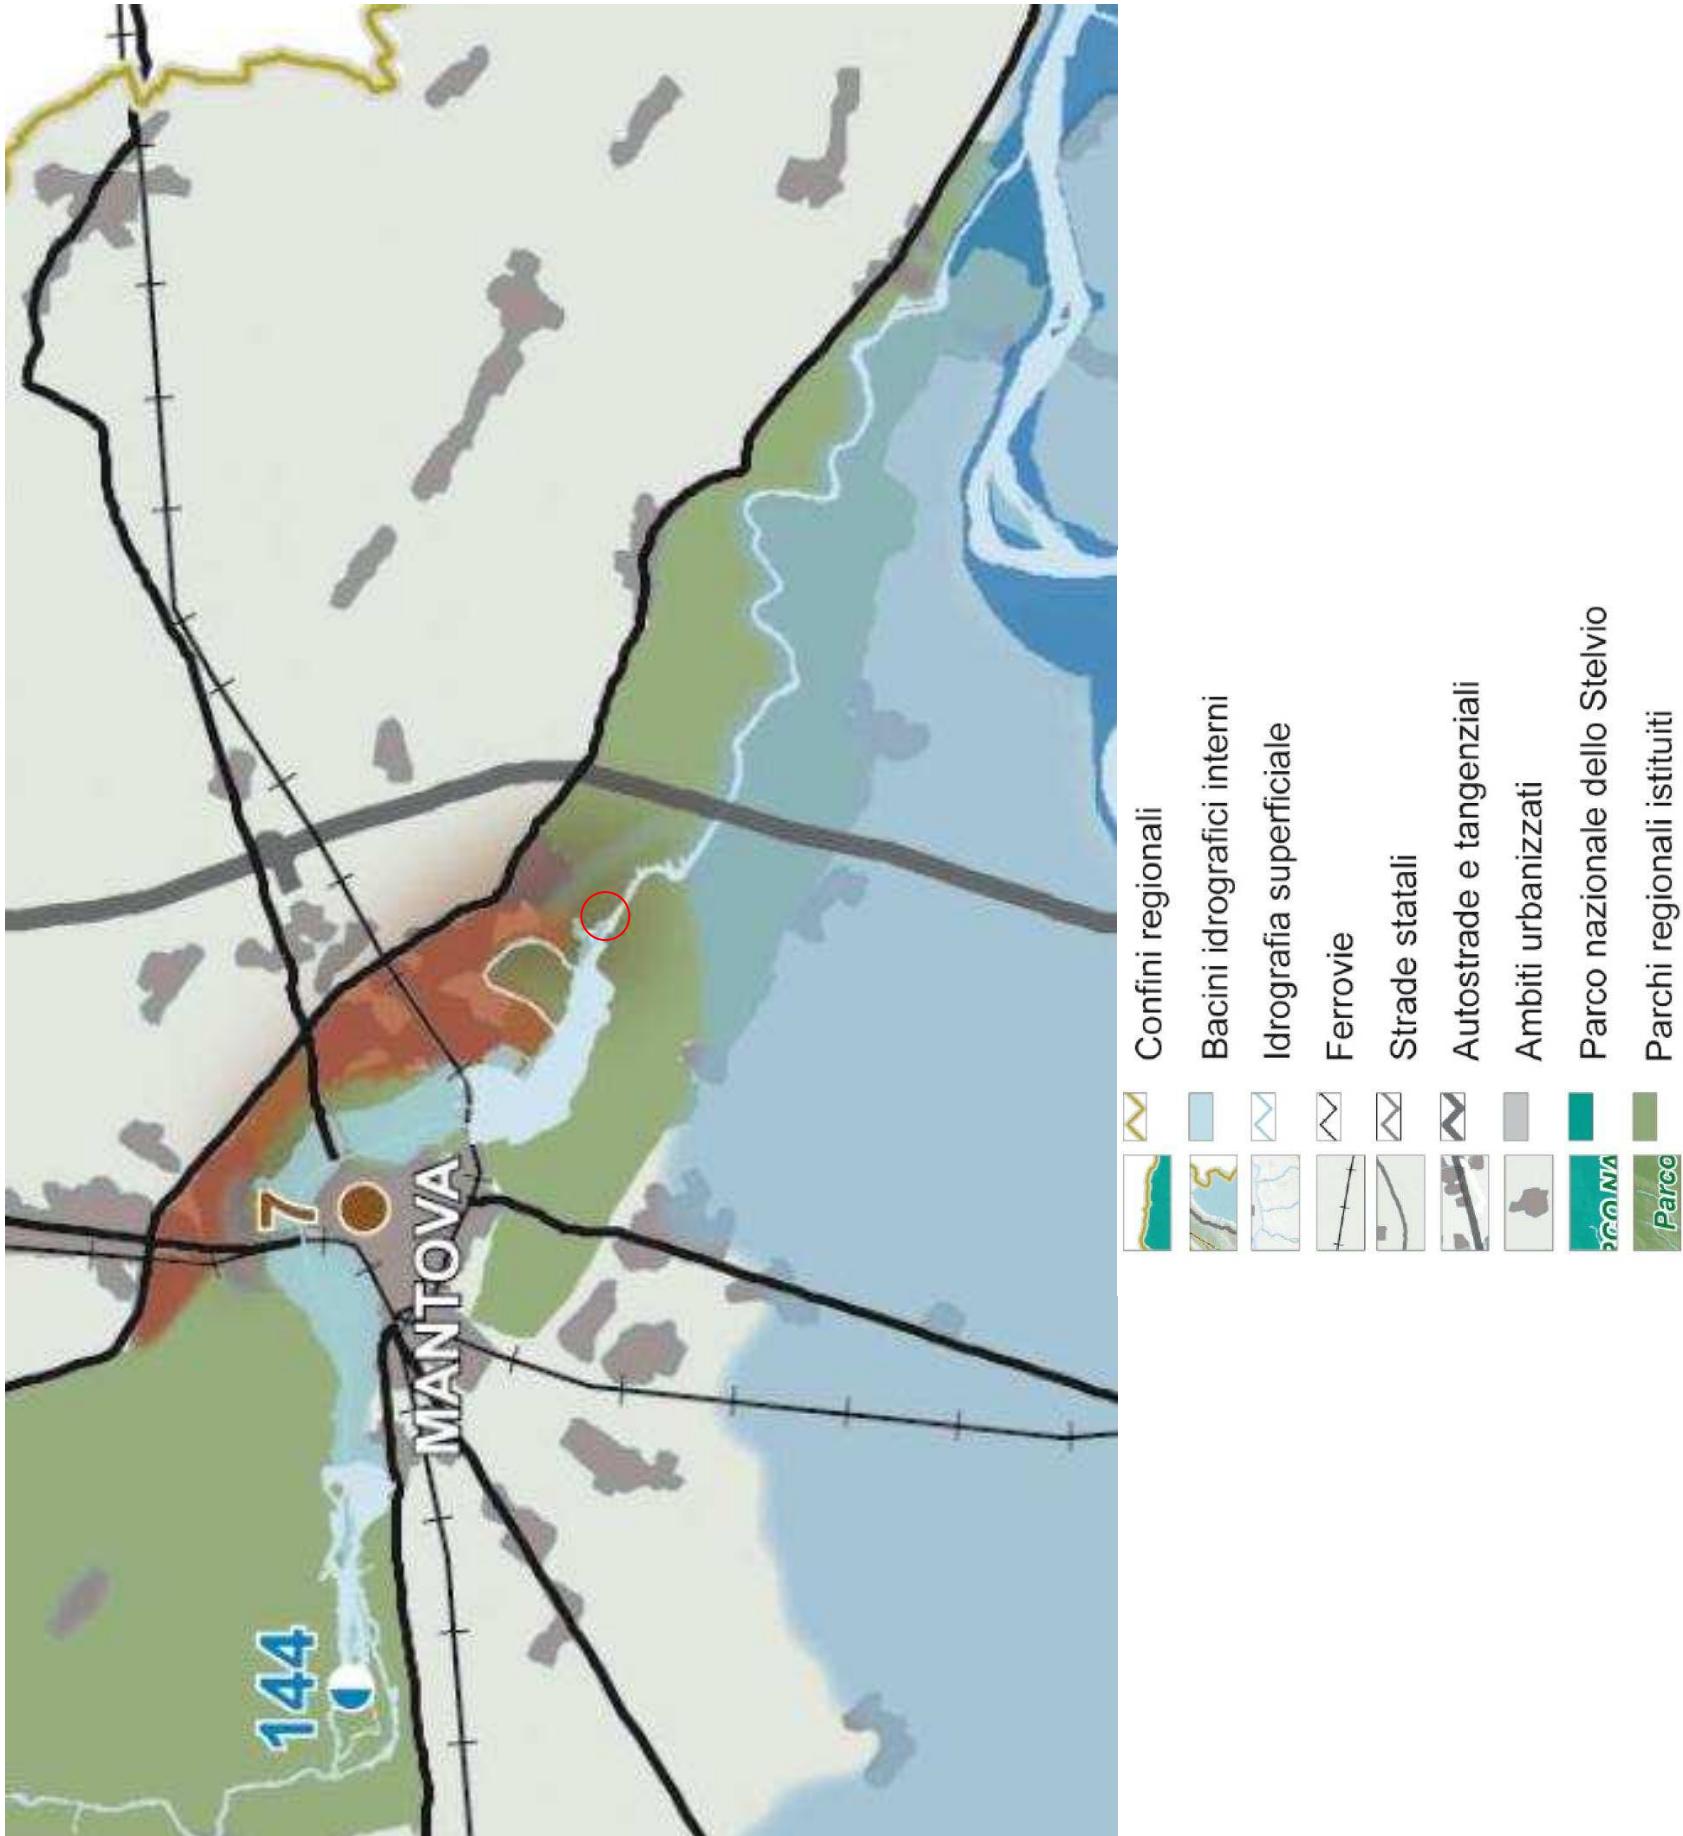


All. 4: Stralcio della Tavola D "Quadro di riferimento della disciplina paesaggistica regionale" del P.T.R.

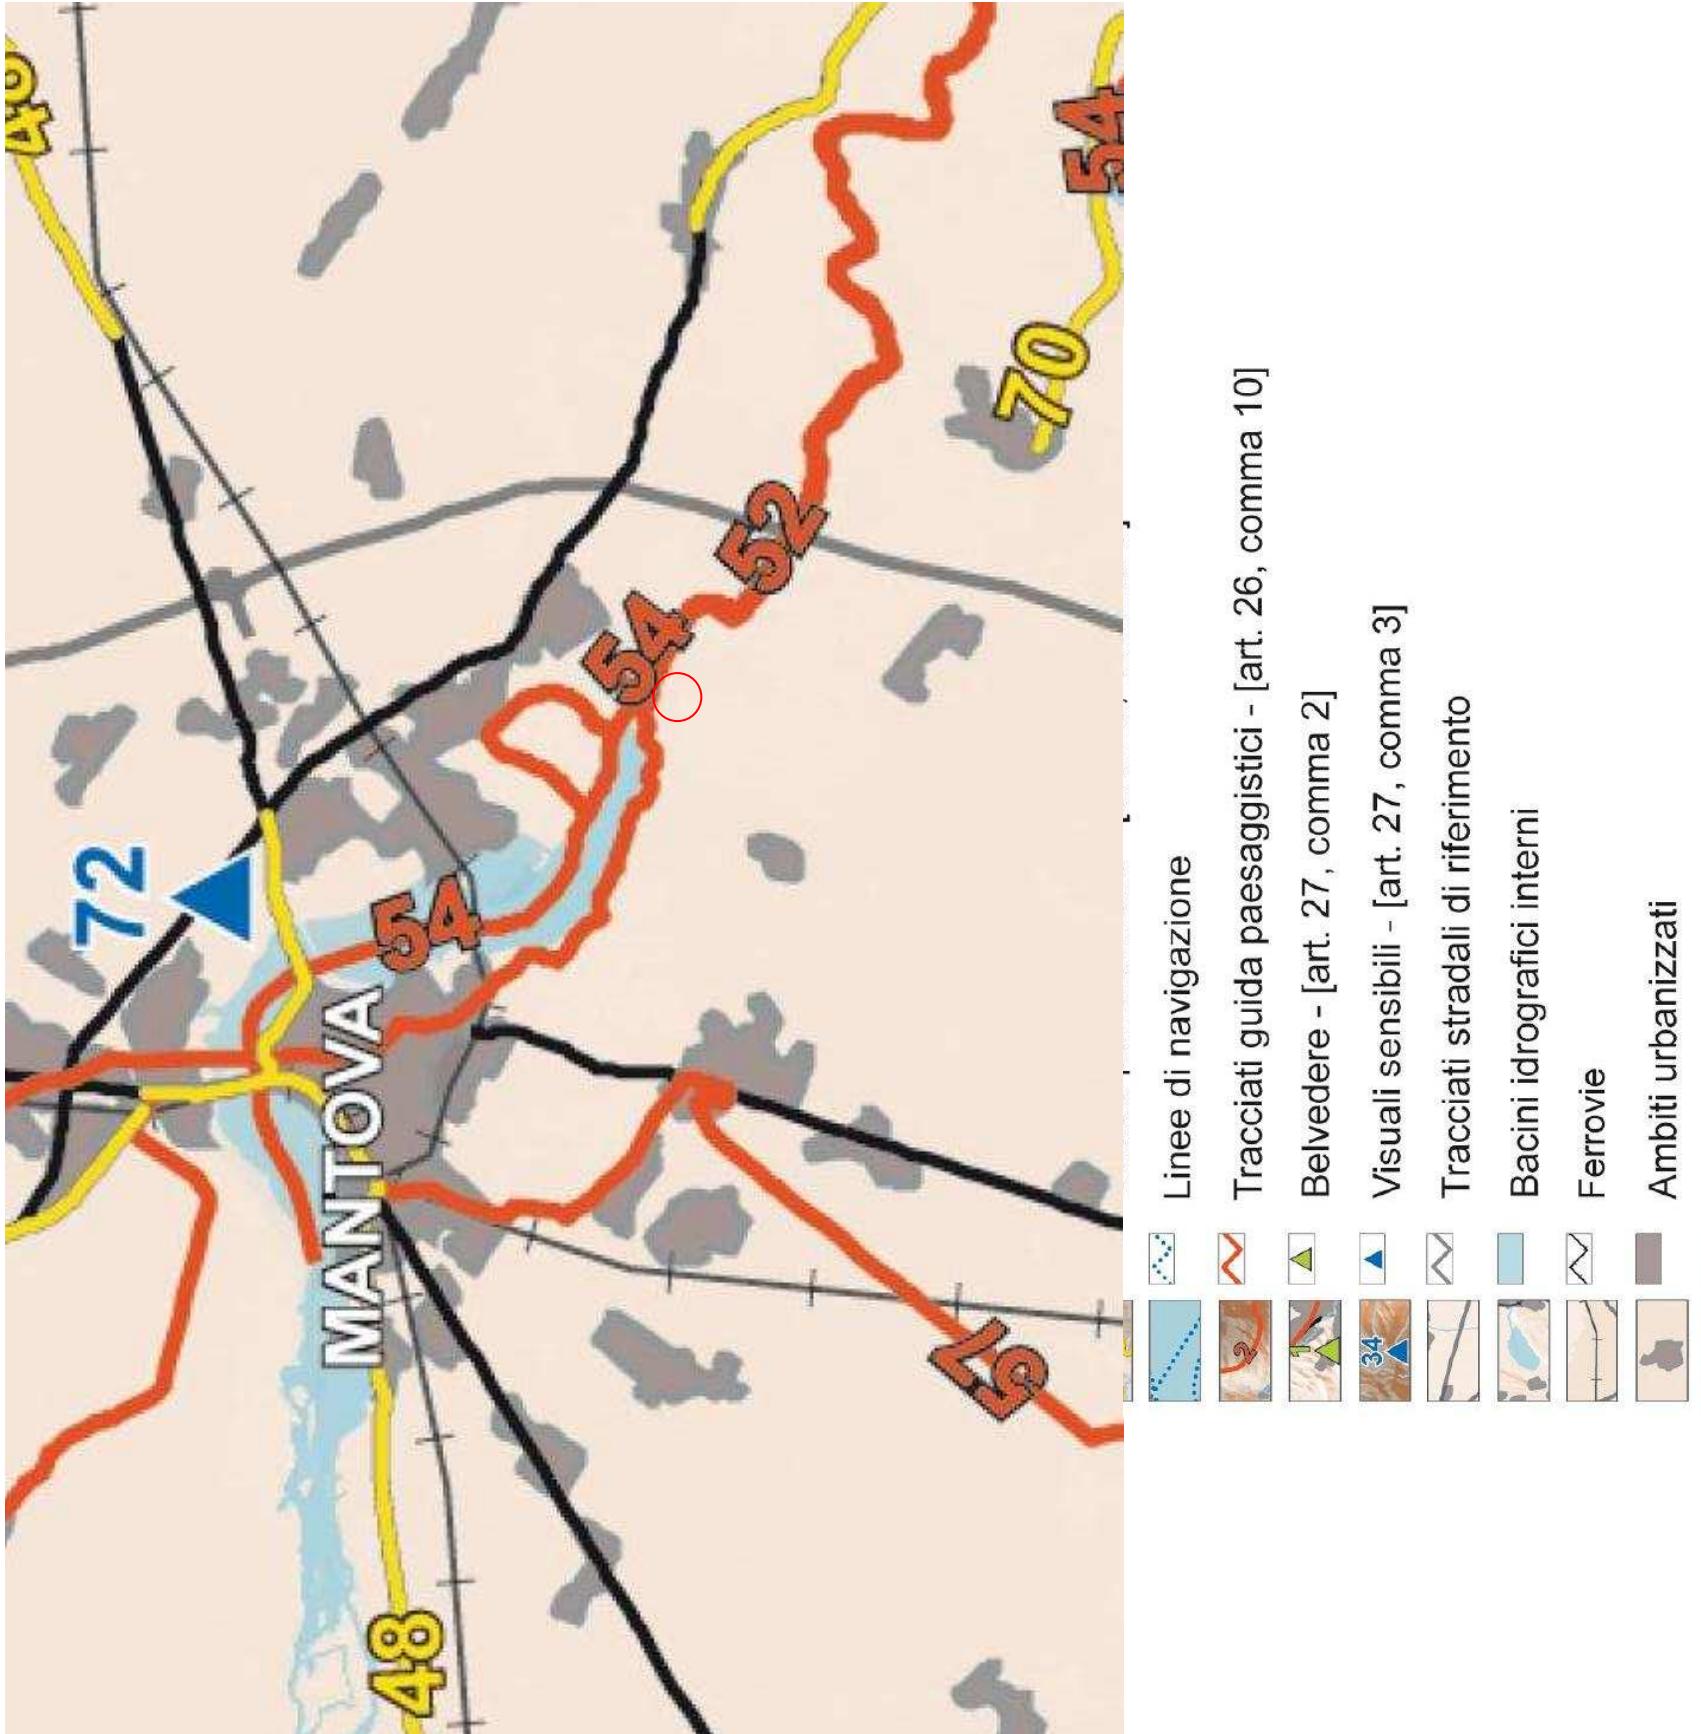


All. 5: Stralcio della Tavola E "Viabilità di rilevanza paesaggistica": del P.T.R.




All. 6: Stralcio della Tavola 1 "Indicazioni paesaggistiche e ambientali" del P.T.C.P.

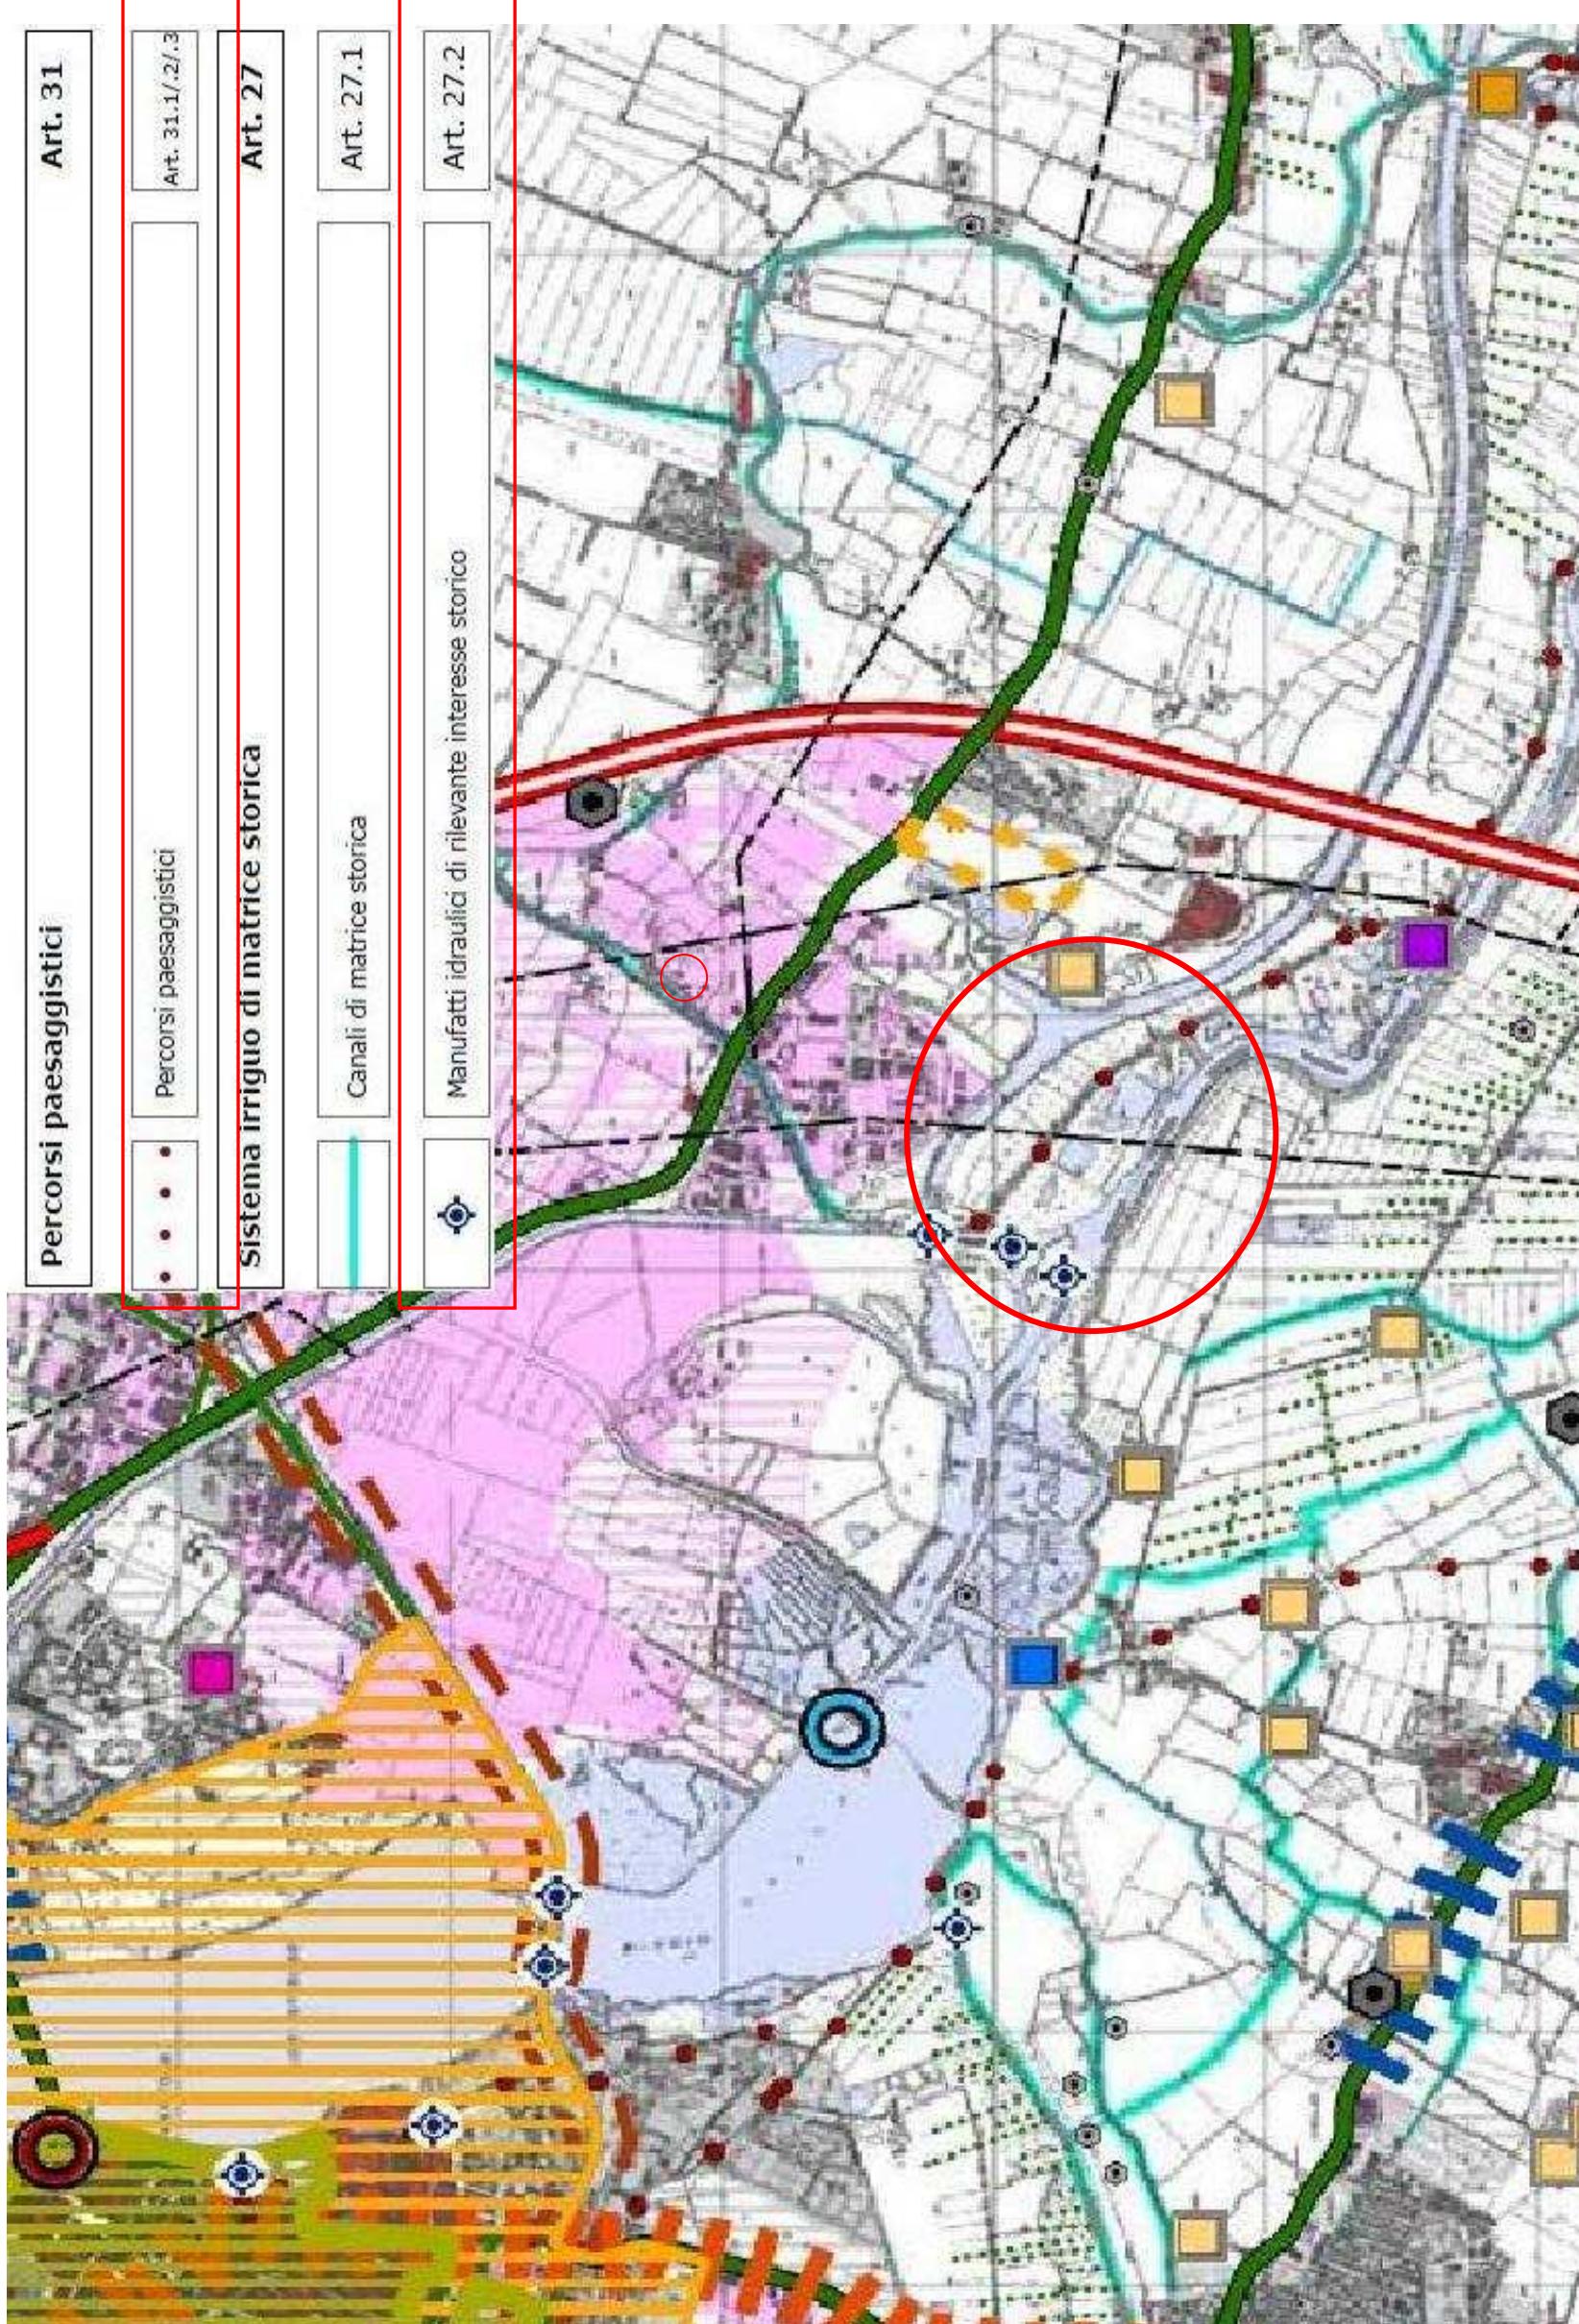


All. 7: Stralcio della Tavola 1b "Sistema paesaggistico - valore storico e culturale" del P.T.C.P.

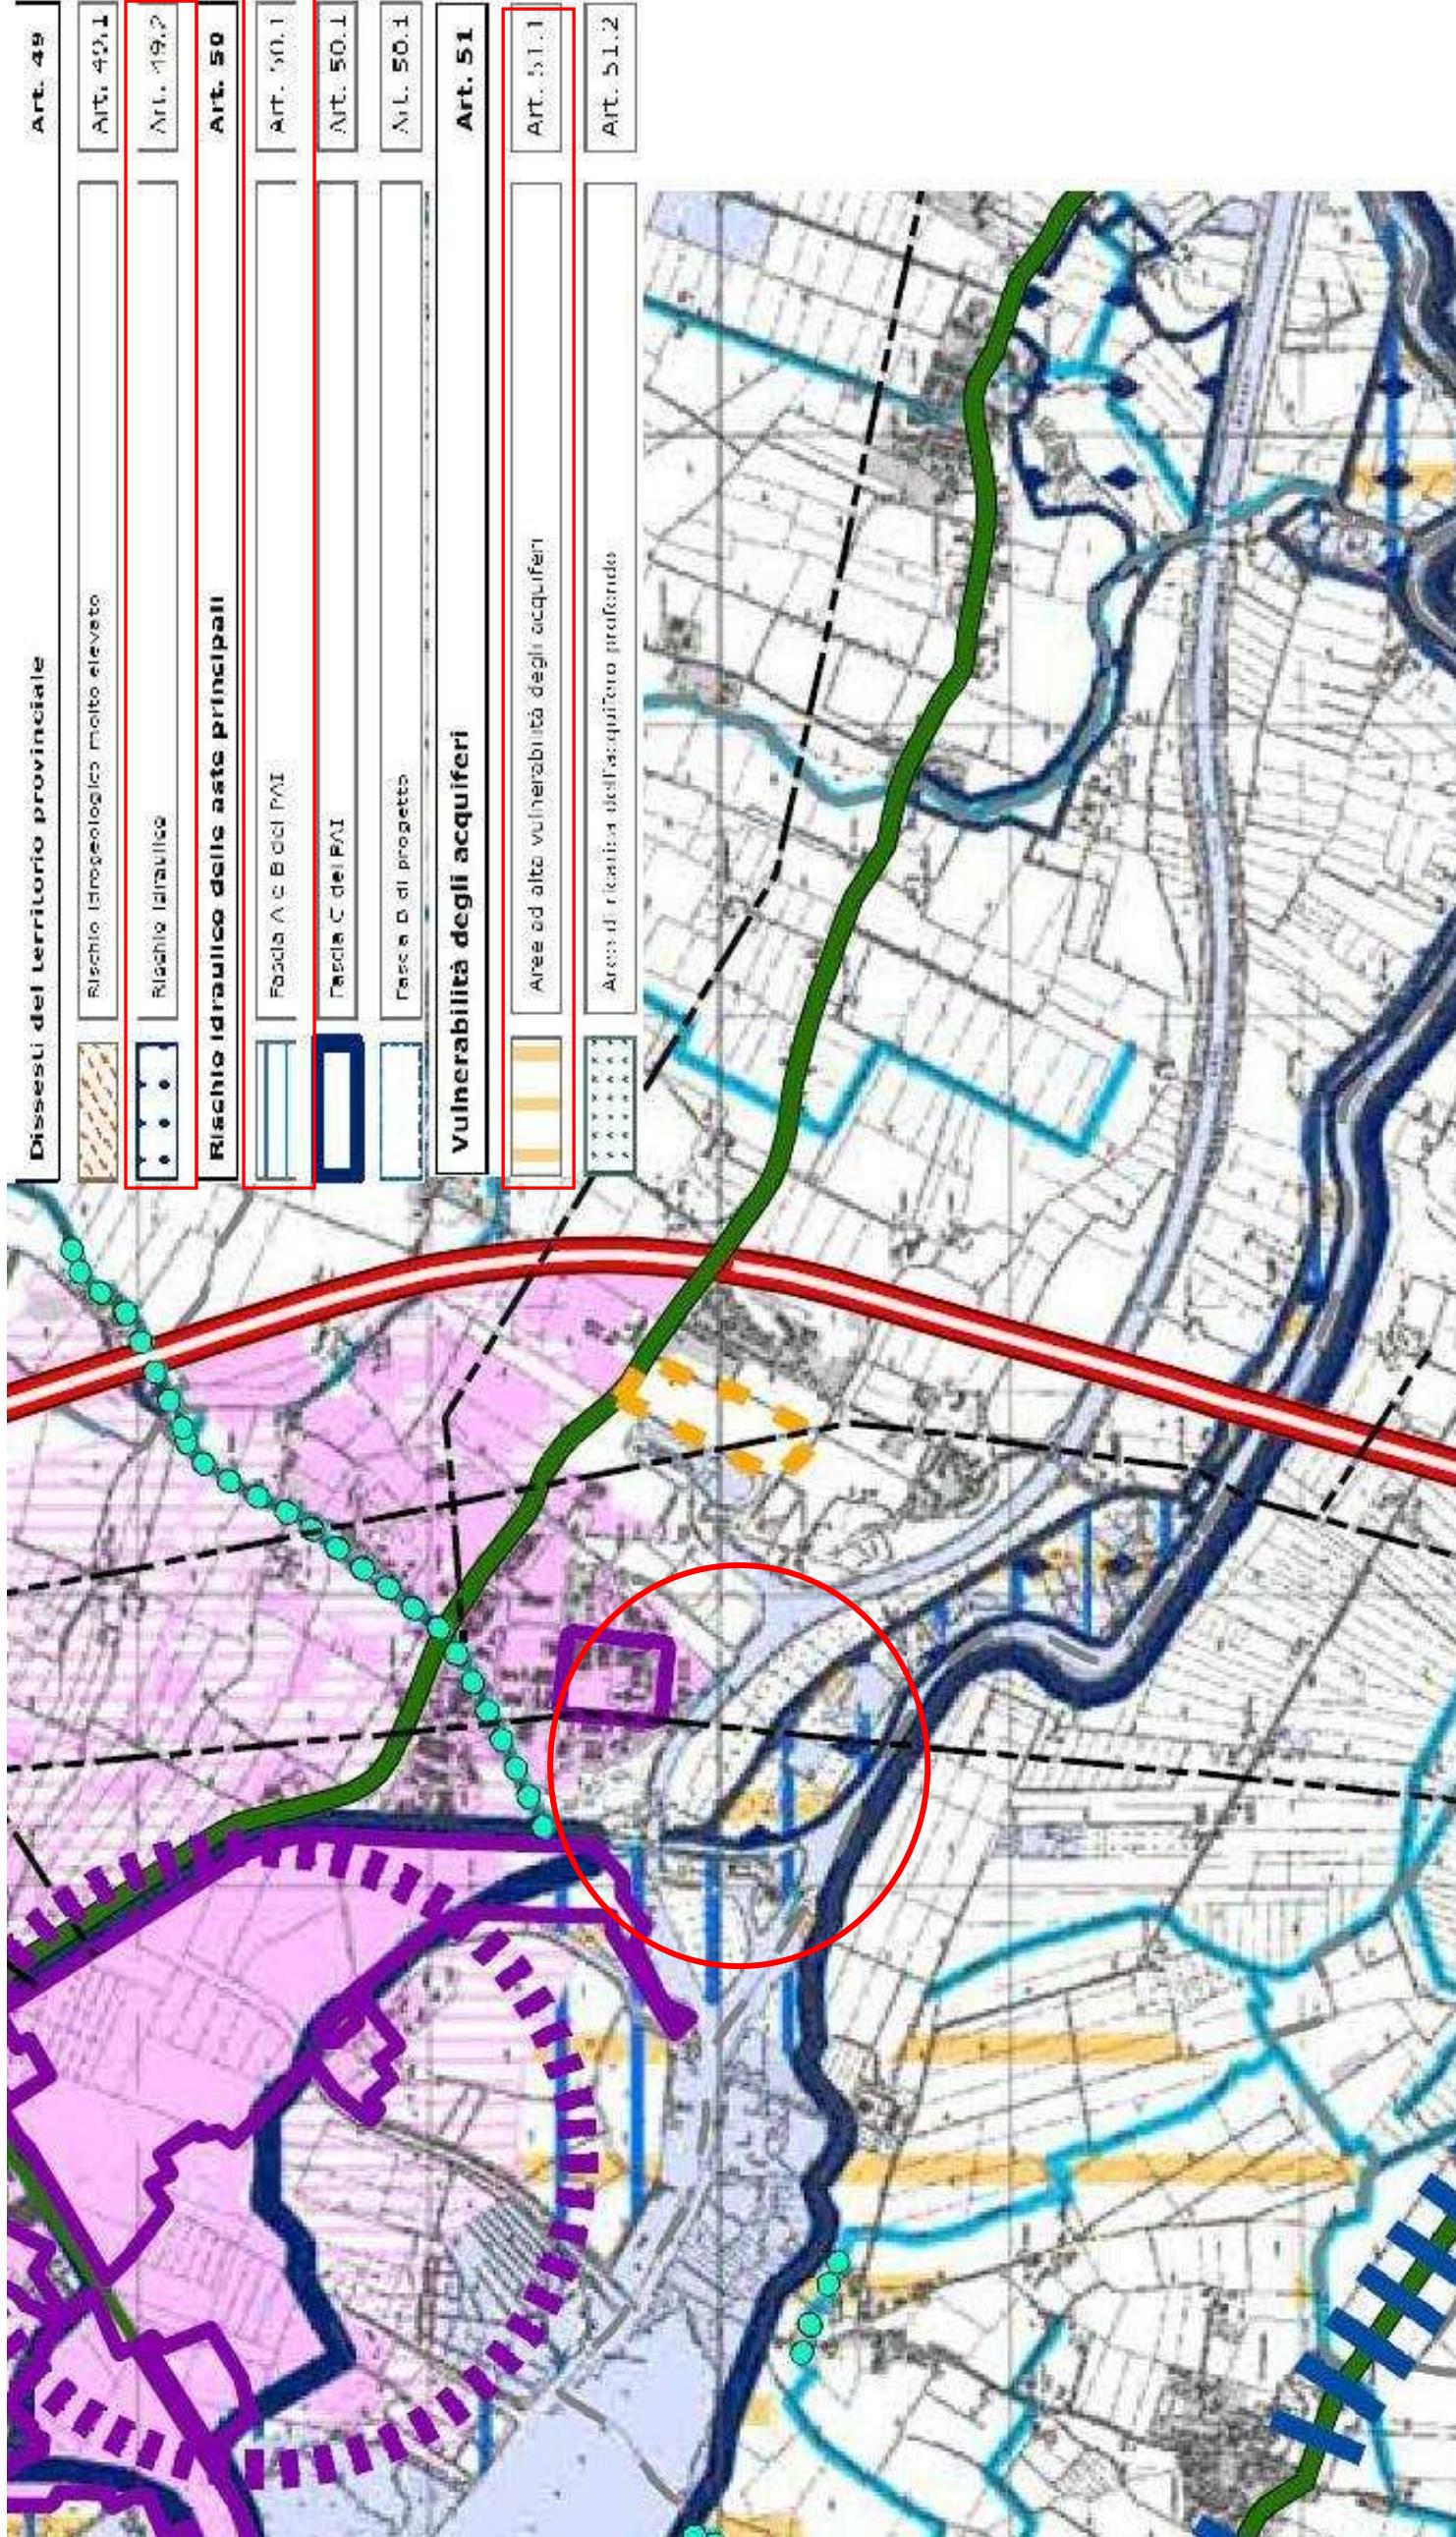


All. 8: Stralcio della Tavola 3 "Sistema del rischio, degrado e compromissione paesaggistica" del P.T.C.P.

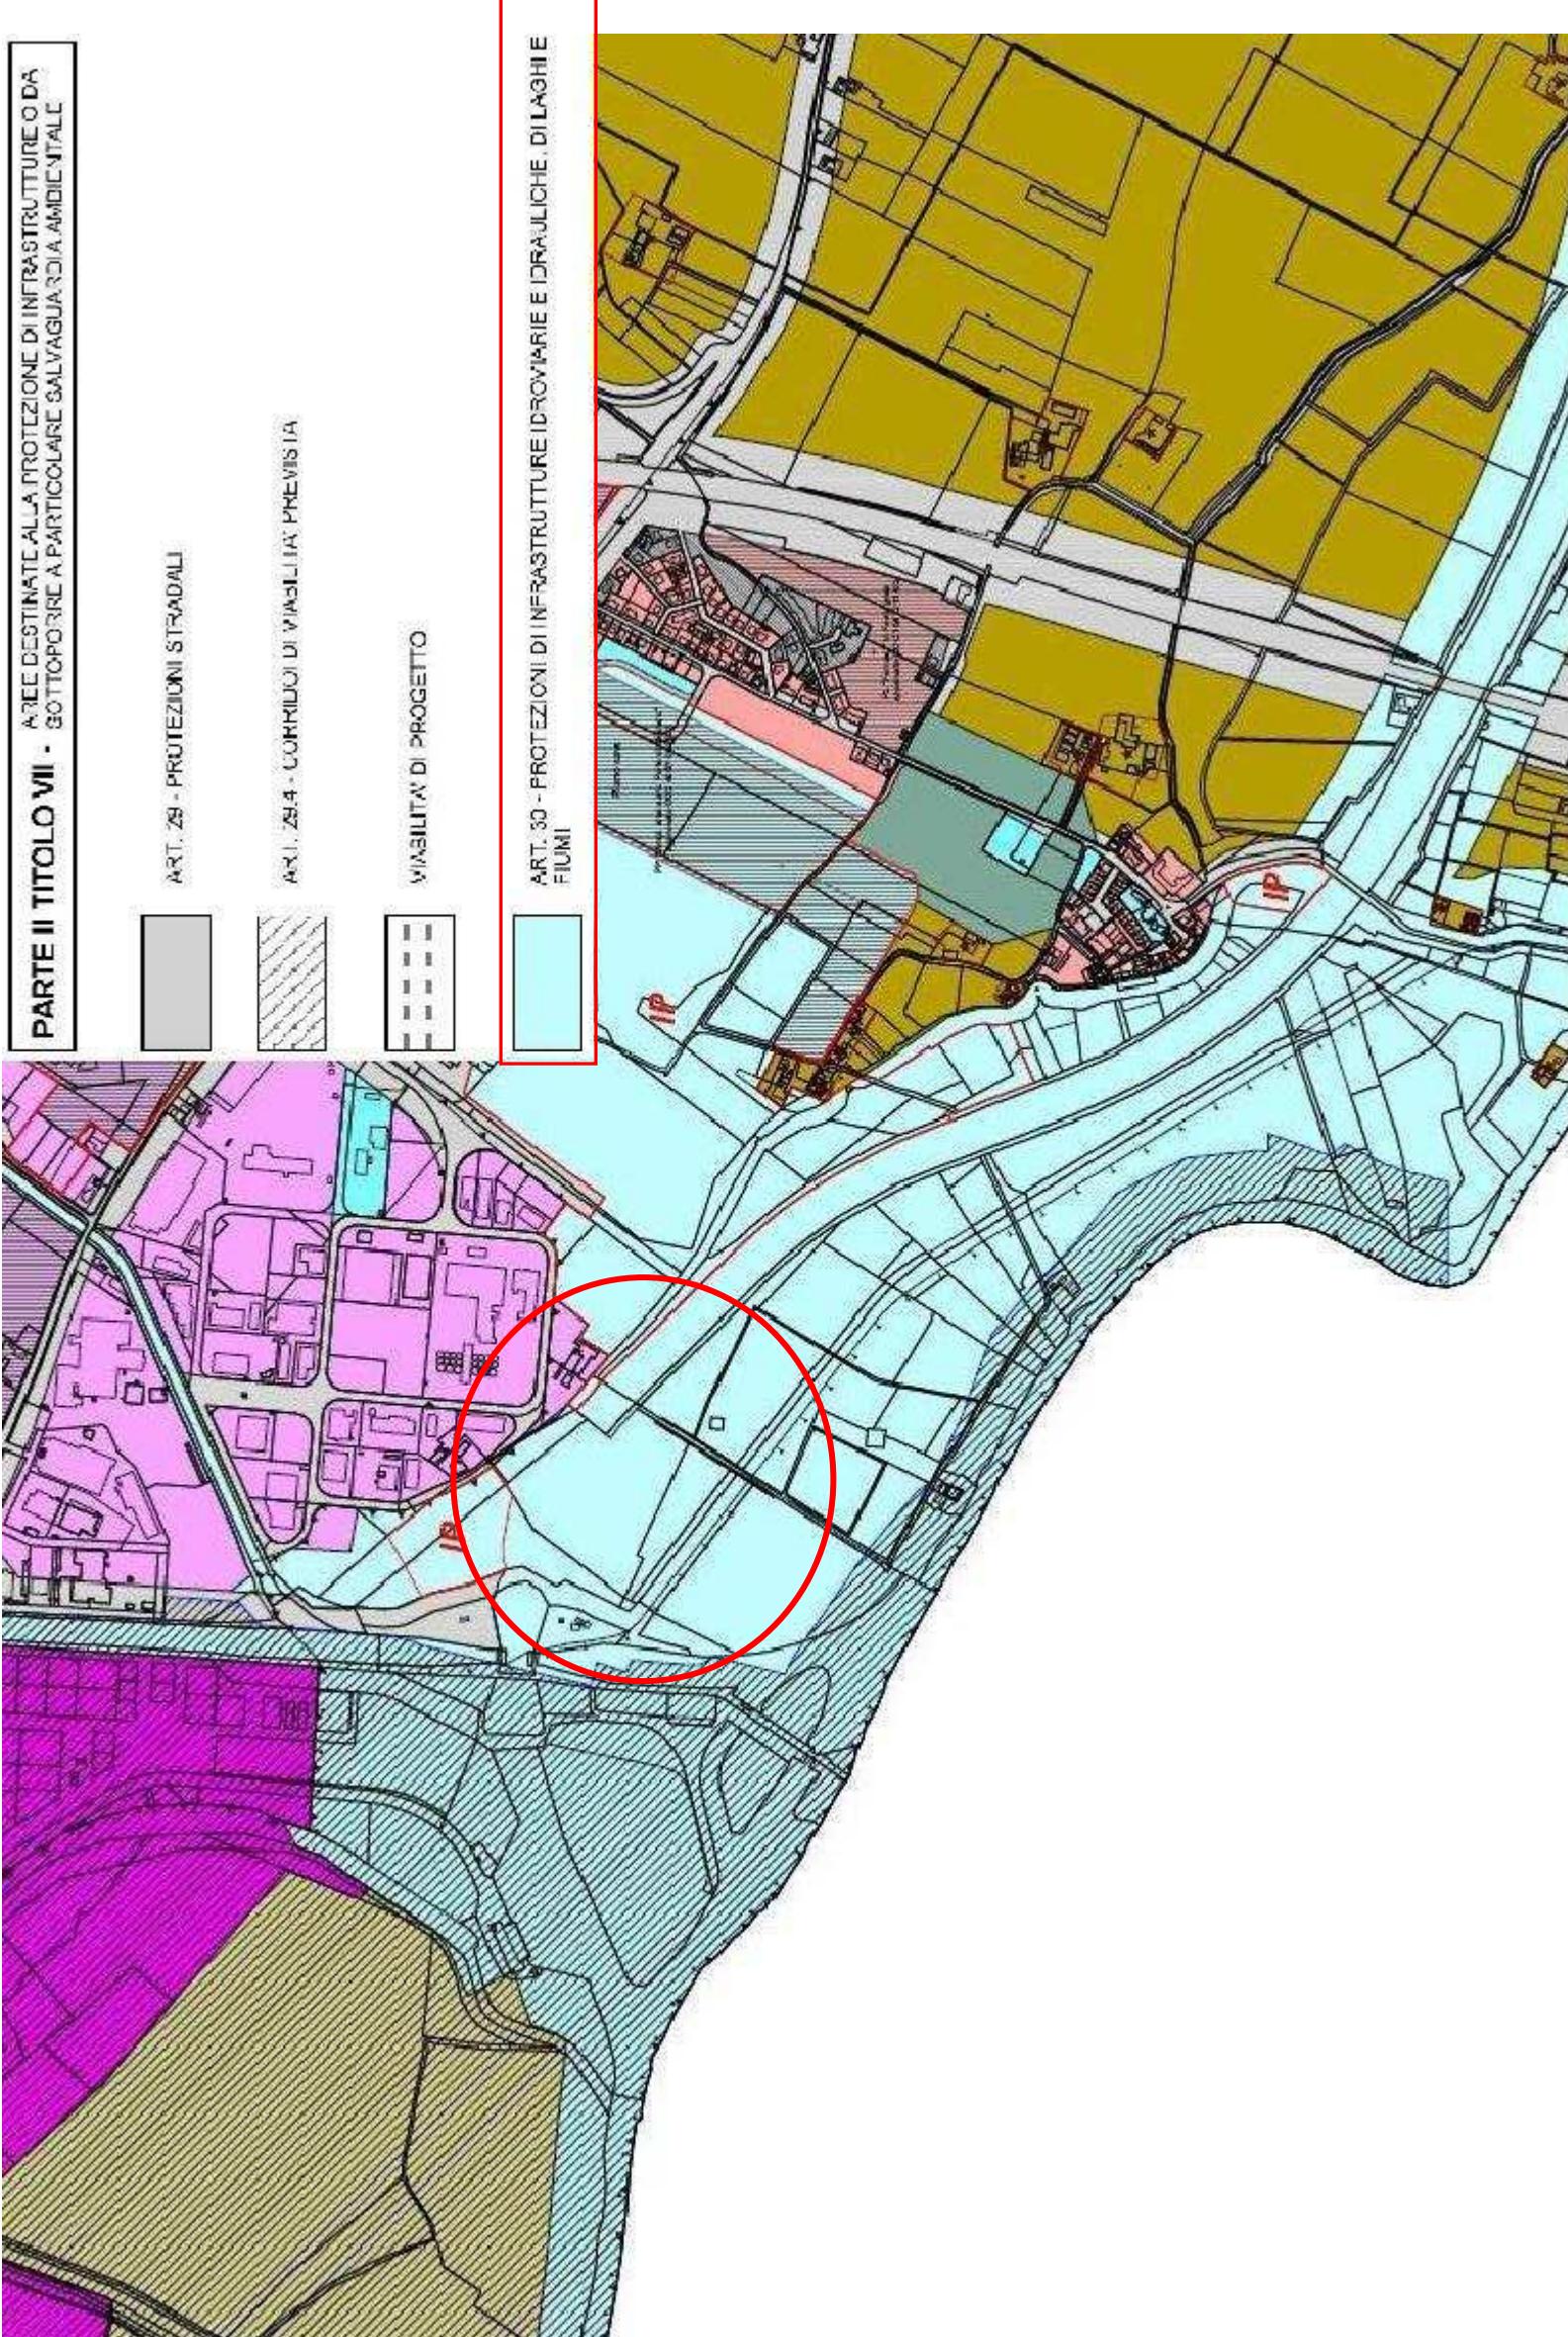


All. 9: Stralcio della Tavola 4 del P.T.R.G. del Comune di Mantova

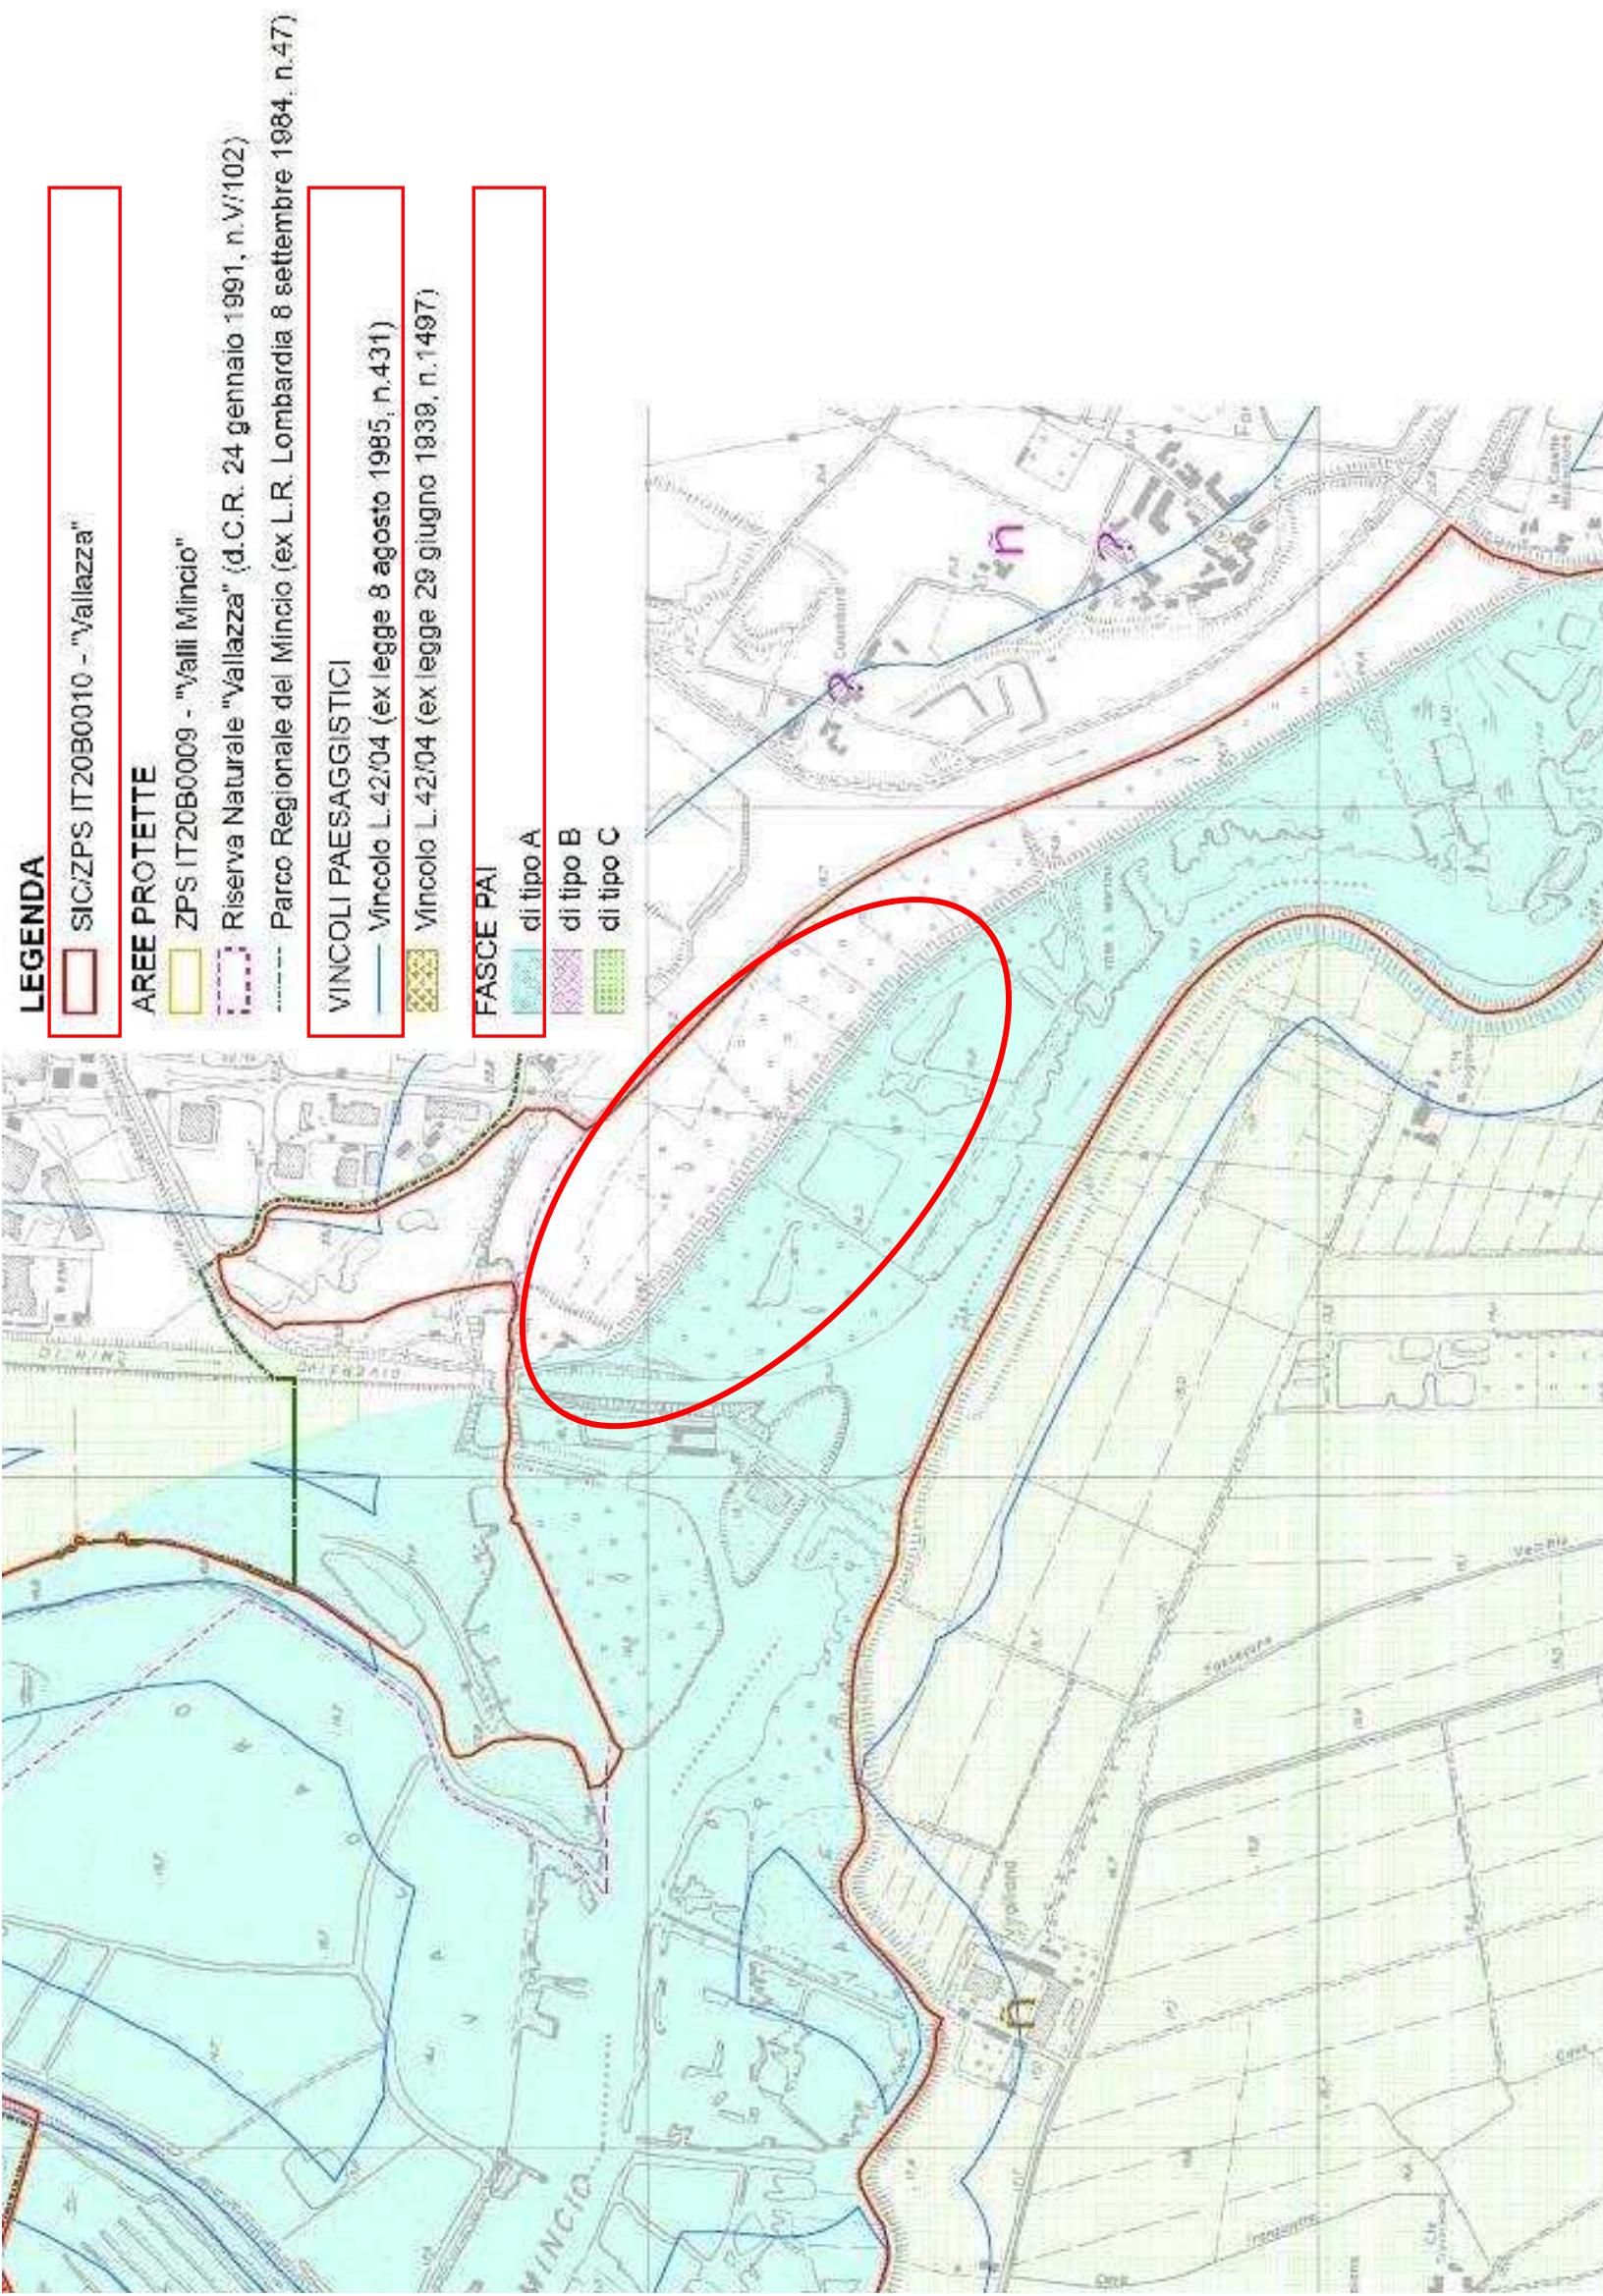

All. 10: Stralcio della Tavola 8 "Vincoli" del Piano di gestione della Riserva Naturale Vallazza

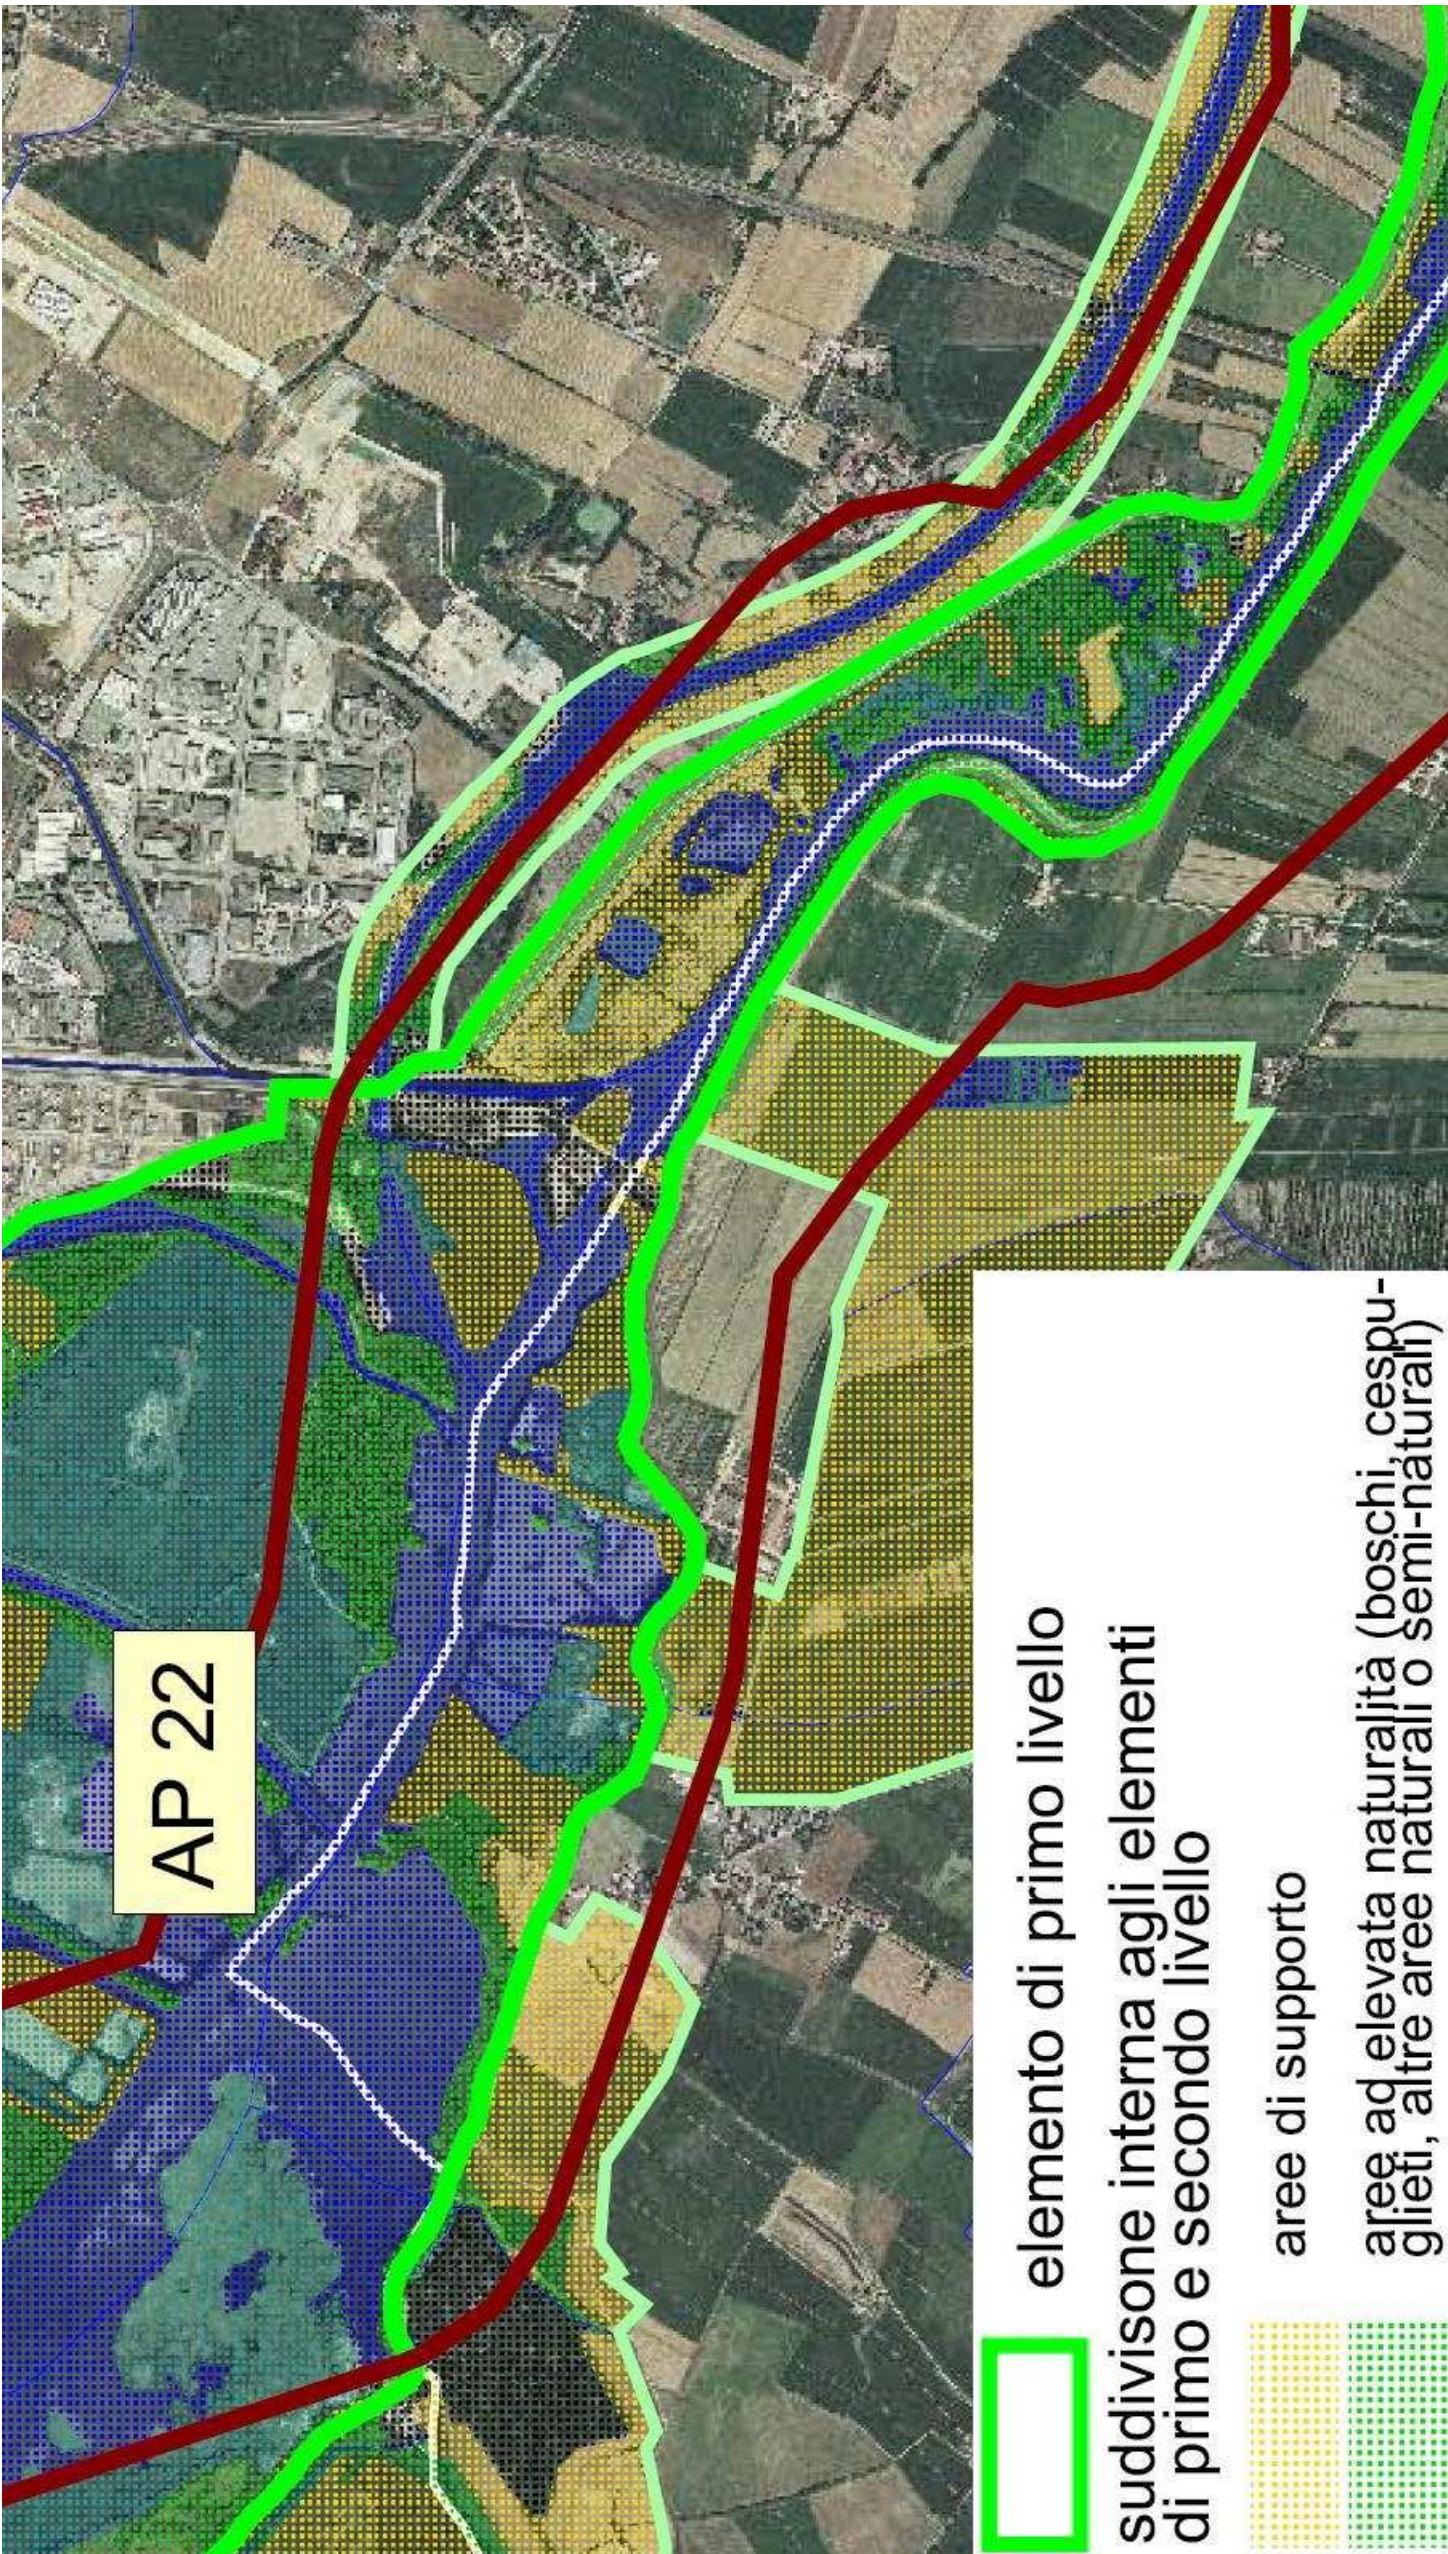

All. 11: Stralcio del Settore 196 – Rete Ecologica Regionale

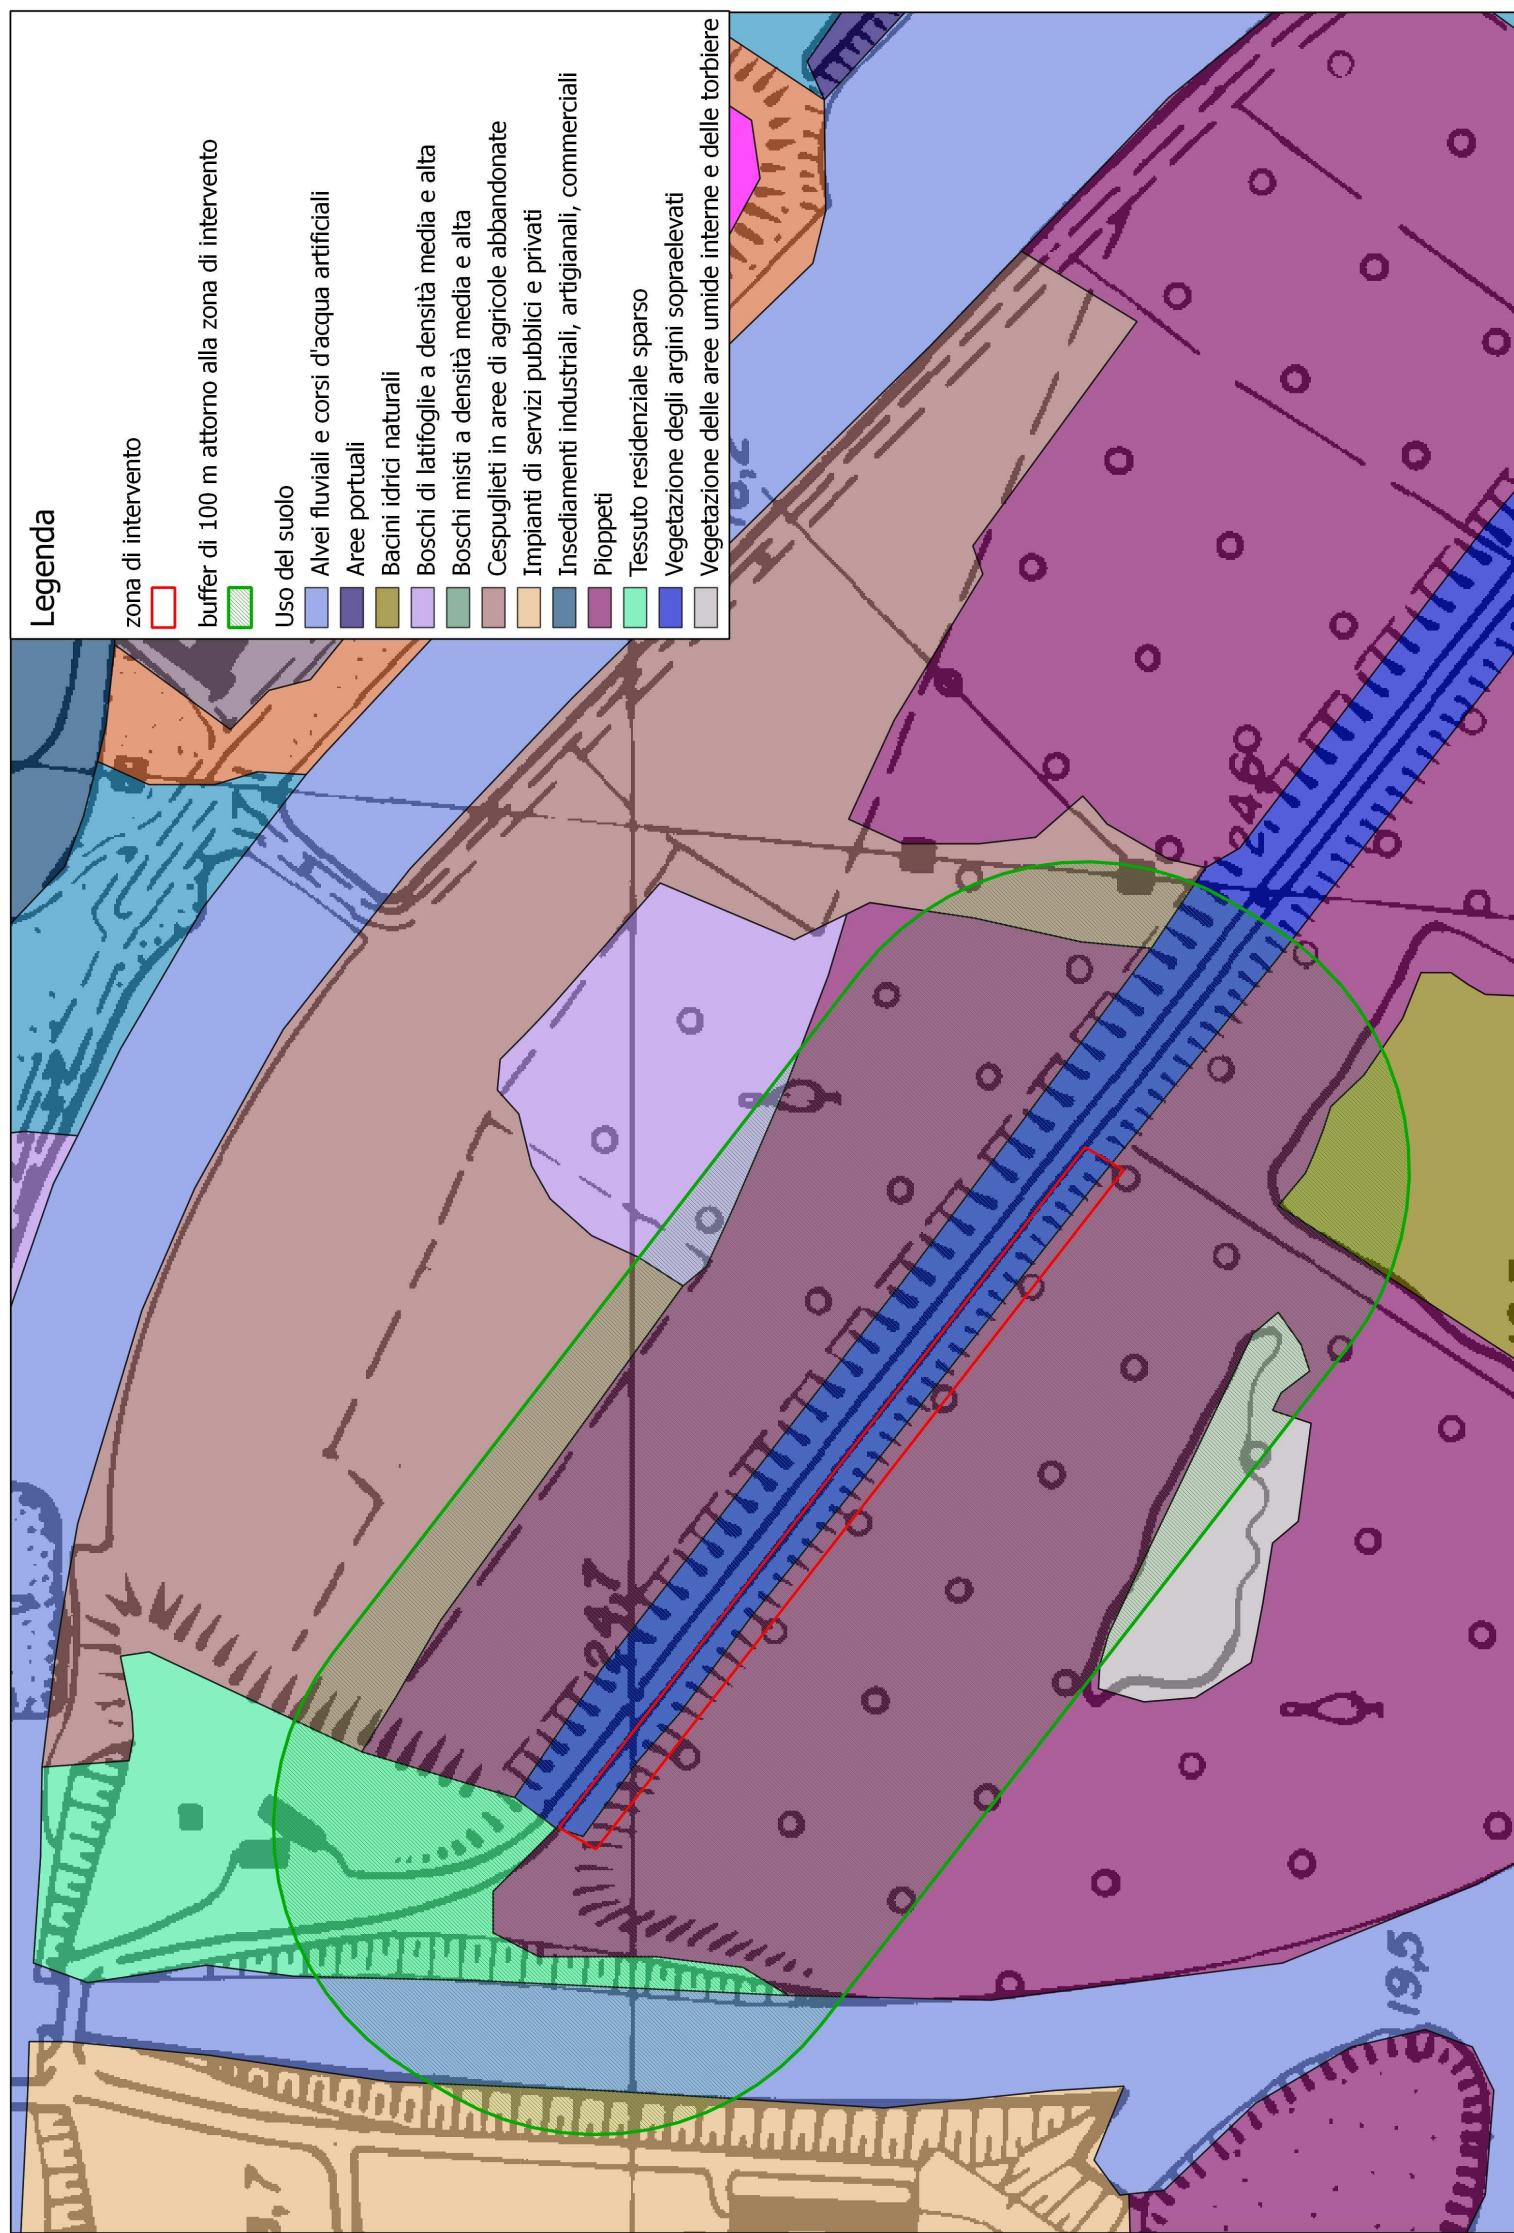

All. 12: Carta dell'Uso del Suolo - stralcio