




IL RESPONSABILE DEL PROCEDIMENTO  
*dott. ing. Roberto Bosetti*


# autostrada del brennero

PROGETTO DEFINITIVO PER LA REALIZZAZIONE  
DELLA TERZA CORSIA NEL TRATTO COMPRESO  
TRA VERONA NORD (KM 223) E L'INTERSEZIONE  
CON L'AUTOSTRADA A1 (KM 314)

<b>E.5</b>	<b>STUDI SPECIALISTICI</b>
<b>N.2.2.2. 4.</b>	PROGETTO DI COMPENSAZIONE AMBIENTALE NEI SITI DELLA RETE NATURA 2000 INTERVENTO NELLA ZPS IT20B0501 "VIADANA, PORTIOLO, SAN BENEDETTO PO E OSTIGLIA" Elementi grafici di inquadramento Inquadramento catastale

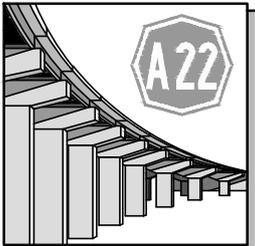0	MAR. 2021	EMISSIONE	PRAGMA	G. VOGEL	C. COSTA
REVISIONE:	DATA:	DESCRIZIONE:	REDAZIONE:	VERIFICA:	APPROVAZIONE:
DATA PROGETTO: LUGLIO 2009			<b>DIREZIONE TECNICA GENERALE</b>		IL DIRETTORE TECNICO GENERALE E PROGETTISTA:
NUMERO PROGETTO: 31/09					<b>ORDINE DEGLI INGEGNERI DELLA PROV. DI BOLZANO</b> <b>Dott. Ing. CARLO COSTA</b> Nr. 891 <b>INGENIEURKAMMER DER PROVINZ BOZEN</b>

AREA DI INTERVENTO:  
 MAPPALE 1  
 Scala 1:2000  
 Zona di intervento

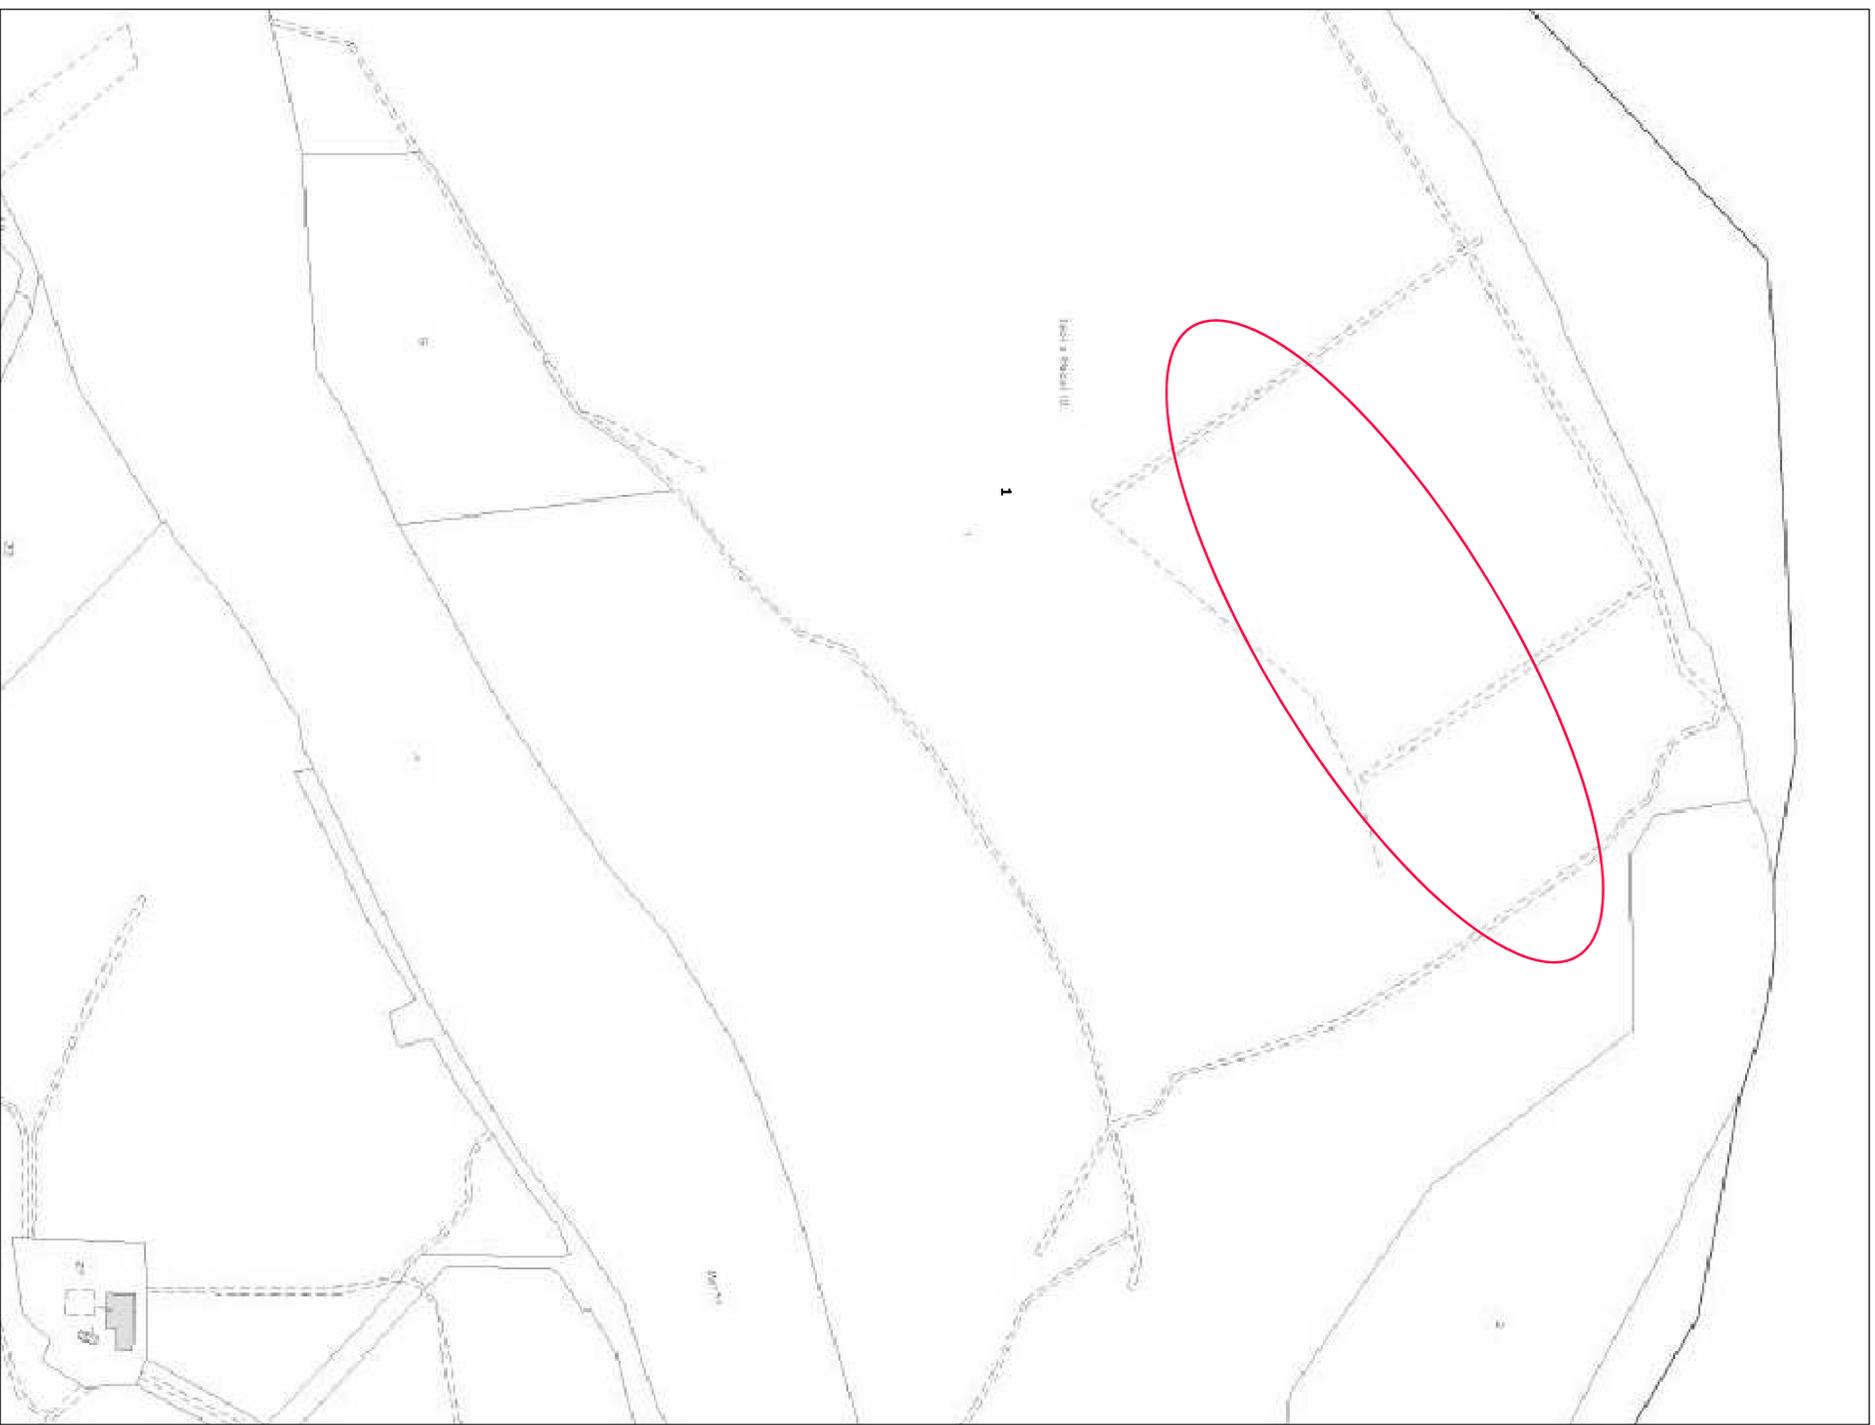

SOCIETA' PER AZIONI AUTOSTRADA DEL BRENNERO - TRENTO

# autostrada del brennero

REALIZZAZIONE DELLA TERZA CORSIA NEL  
 TRATTO COMPRESO TRA VERONA NORD (KM 223)  
 E L'INTERSEZIONE CON L'AUTOSTRADA A1 (KM 314)

RECAPITAMENTO PRESCRIZIONI DECRETO DI COMPATIBILITA' AMBIENTALE

N	PROGETTO DI COMPENSAZIONE AMBIENTALE NEI SITI DELLA RETE NATURA 2000
2.2.24	Intervento nella ZPS IT20B0501 "Viadana, Portiolo, San Benedetto Po e Ostiglia" Inquadramento Elaborati grafici di inquadramento Inquadramento catastale

0	aprile '12	EMMISSIONE	Studio Progetto	G. Vogel	C. Costa
REVISIONI:	DATA:	DESCRIZIONE:	REDAZIONE:	VERIFICA:	APPROVAZIONE:
FEBBRAIO 2012 NUMERO PROGETTO: 16/12					
ORDINE DEGLI INGEGNERI DELLA PROV. DI BOLZANO INGEGNERI PERITICI E PROGETTISTI DER PROVINZ BOZEN					