



IL RESPONSABILE DEL PROCEDIMENTO  
dott. ing. Roberto Bosetti

# autostrada del brennero

PROGETTO DEFINITIVO PER LA REALIZZAZIONE  
DELLA TERZA CORSIA NEL TRATTO COMPRESO  
TRA VERONA NORD (KM 223) E L'INTERSEZIONE  
CON L'AUTOSTRADA A1 (KM 314)

<b>E.6</b>	<b>STUDI SPECIALISTICI</b>
<b>A.1.</b>	UBICAZIONE BACINI DI LAMINAZIONE NEL COMUNE DI CARPI Corografia

0	MAR. 2021	EMISSIONE	A. SARZI	D. BERGAMO	C. COSTA
REVISIONE:	DATA:	DESCRIZIONE:	REDAZIONE:	VERIFICA:	APPROVAZIONE:
DATA PROGETTO: LUGLIO 2009			<b>DIREZIONE TECNICA GENERALE</b>		<b>IL DIRETTORE TECNICO GENERALE E PROGETTISTA:</b> 
NUMERO PROGETTO: 31/09					

# autostrada del brennero

REALIZZAZIONE DELLA TERZA CORSIA NEL  
TRATTO COMPRESO TRA VERONA NORD (KM 223)  
E L'INTERSEZIONE CON L'AUTOSTRADA A1 (KM 314)


COMPATIBILITA' AMBIENTALE:  
RECEPIMENTO PRESCRIZIONI REGIONE EMILIA ROMAGNA


A	UBICAZIONE BACINI DI LAMINAZIONE NEL COMUNE DI CARPI
1	COROGRAFIA - Scala 1:10000


0	febbraio '13	EMISSIONE	A. Sarzi	D. Bergamo	C. Costa
REVISIONE:	DATA:	DESCRIZIONE:	REDAZIONE:	VERIFICA:	APPROVAZIONE:
DATA PROGETTO: DICEMBRE 2012			<b>DIREZIONE TECNICA GENERALE</b>	IL DIRETTORE TECNICO GENERALE E PROGETTISTA: 	
NUMERO PROGETTO: 67/12					



**LEGENDA**

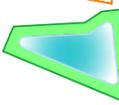-  SCARICO IMPIANTO TRATTAMENTO
-  SCARICO AL RICETTORE
-  IMPIANTO DI TRATTAMENTO
-  XXX IMPIANTO STORICO DELLA CENTURIAZIONE
-  BACINO DI LAMINAZIONE

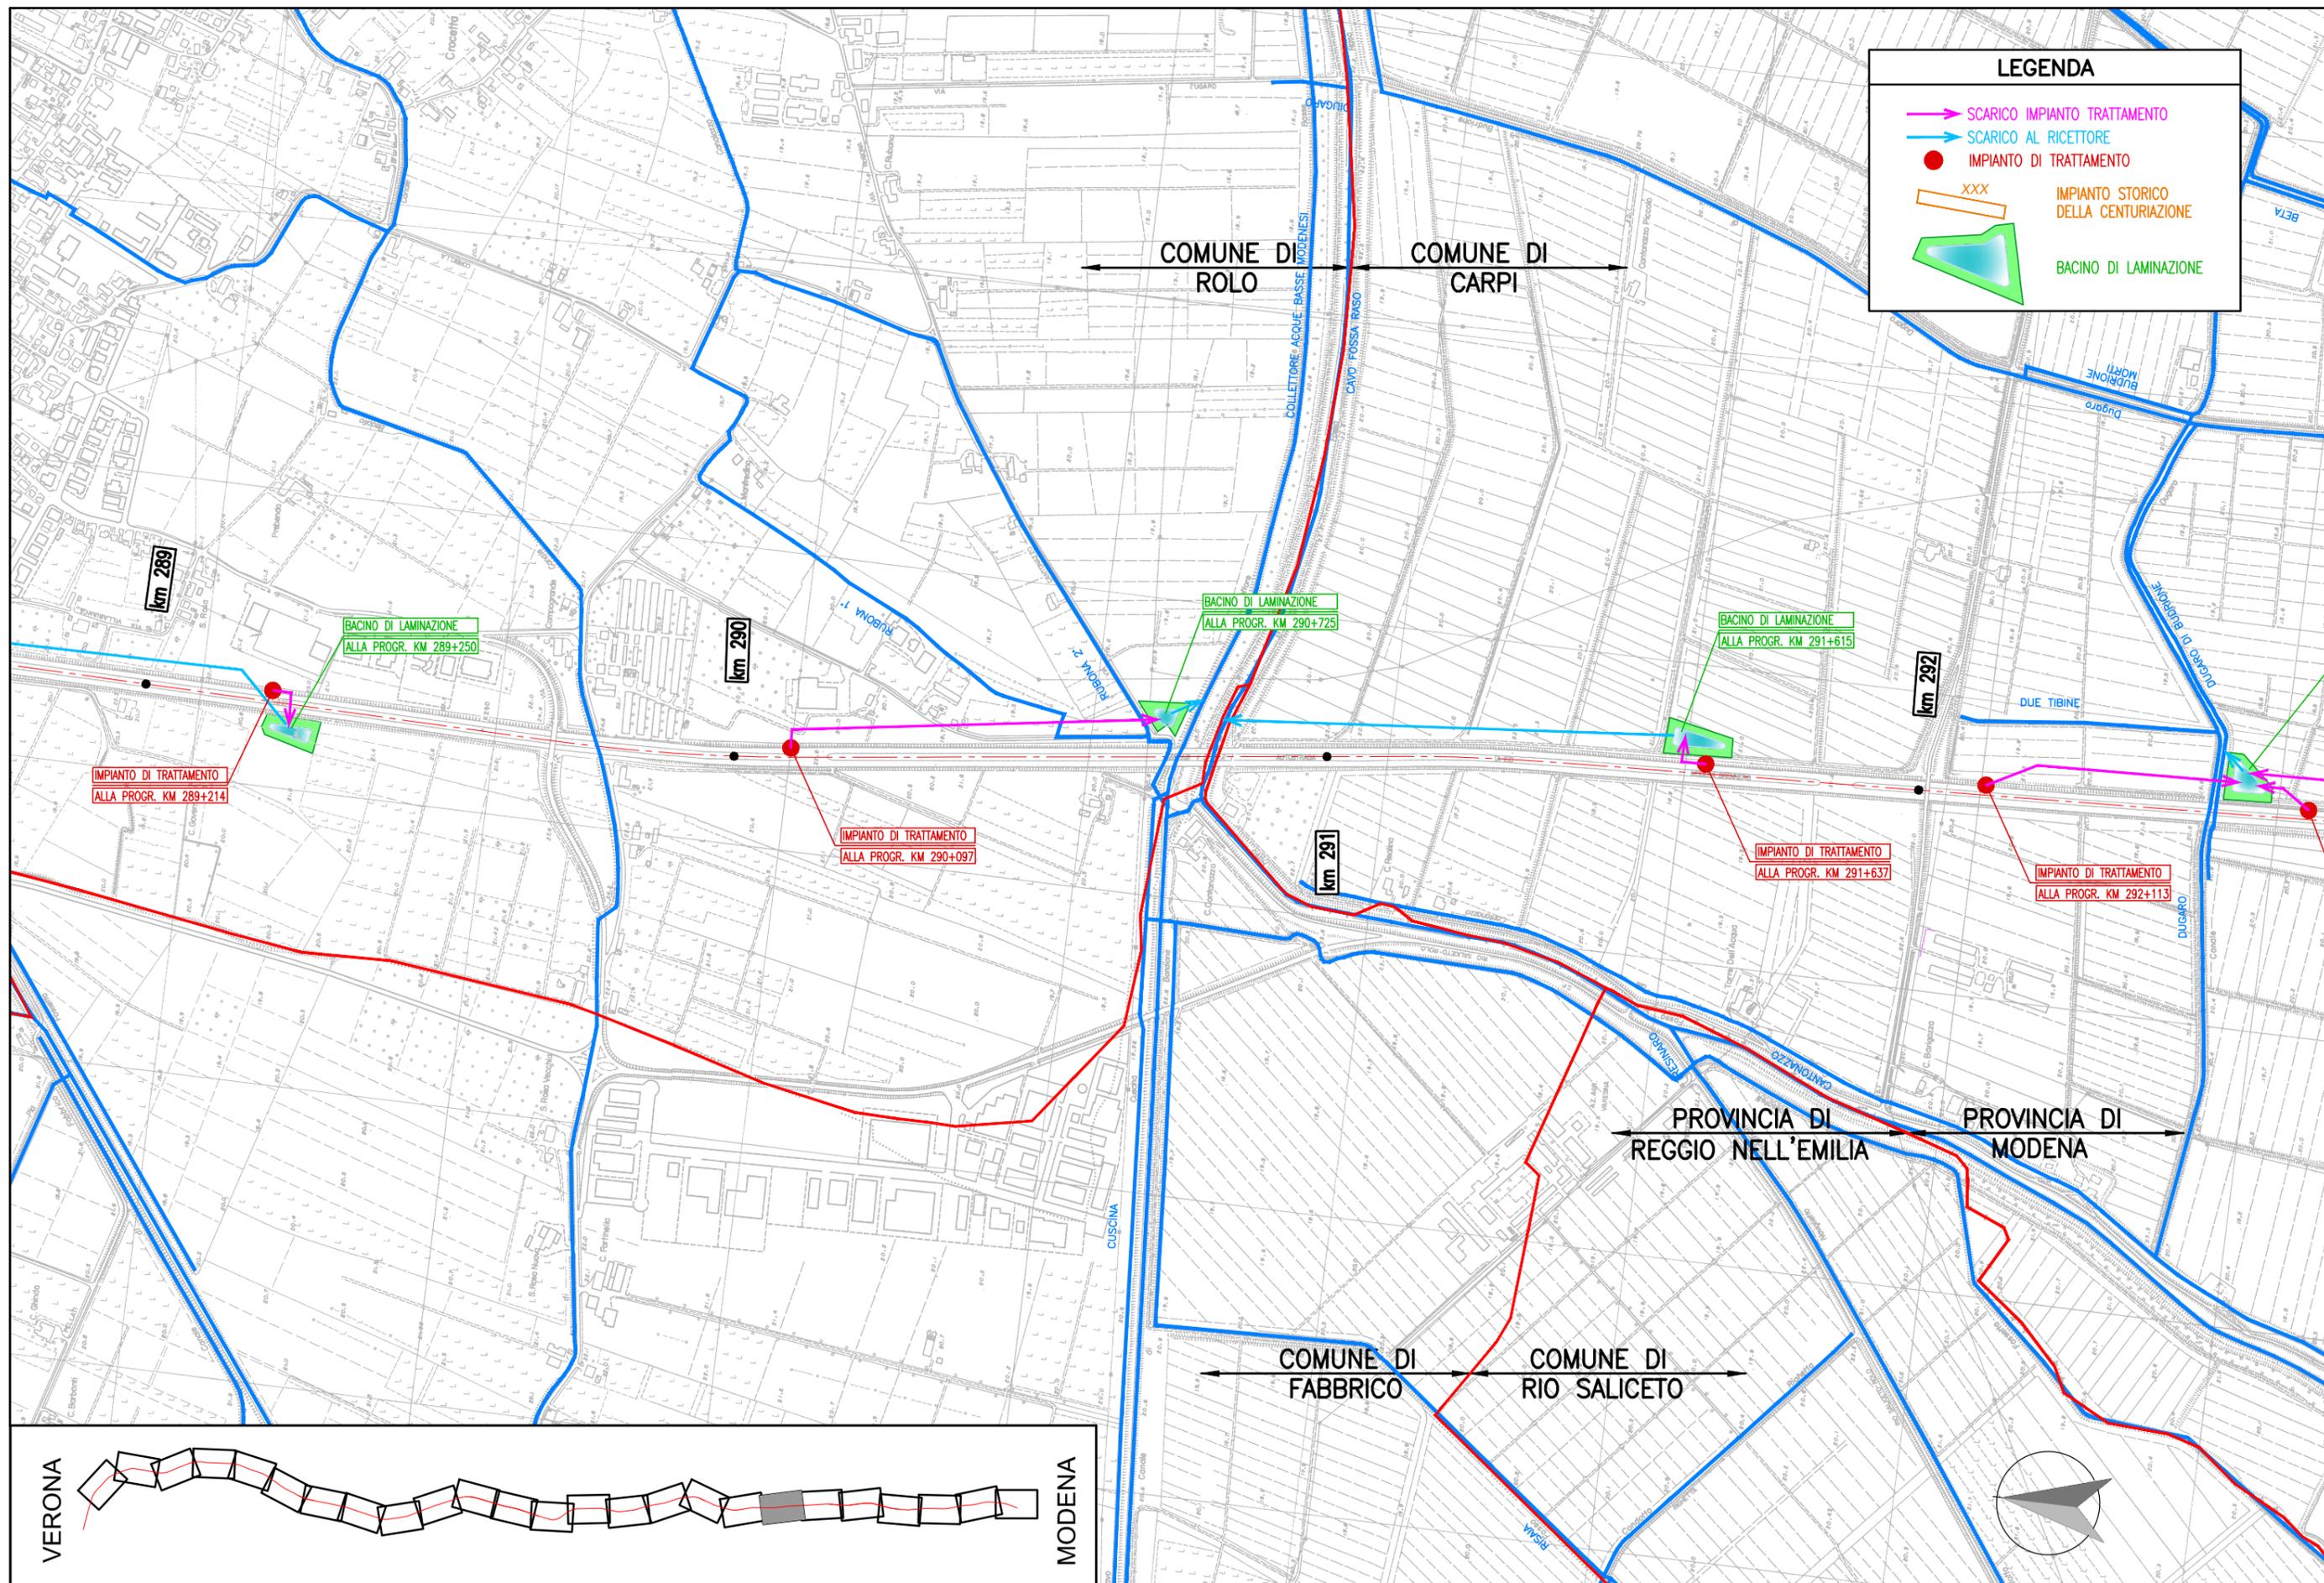

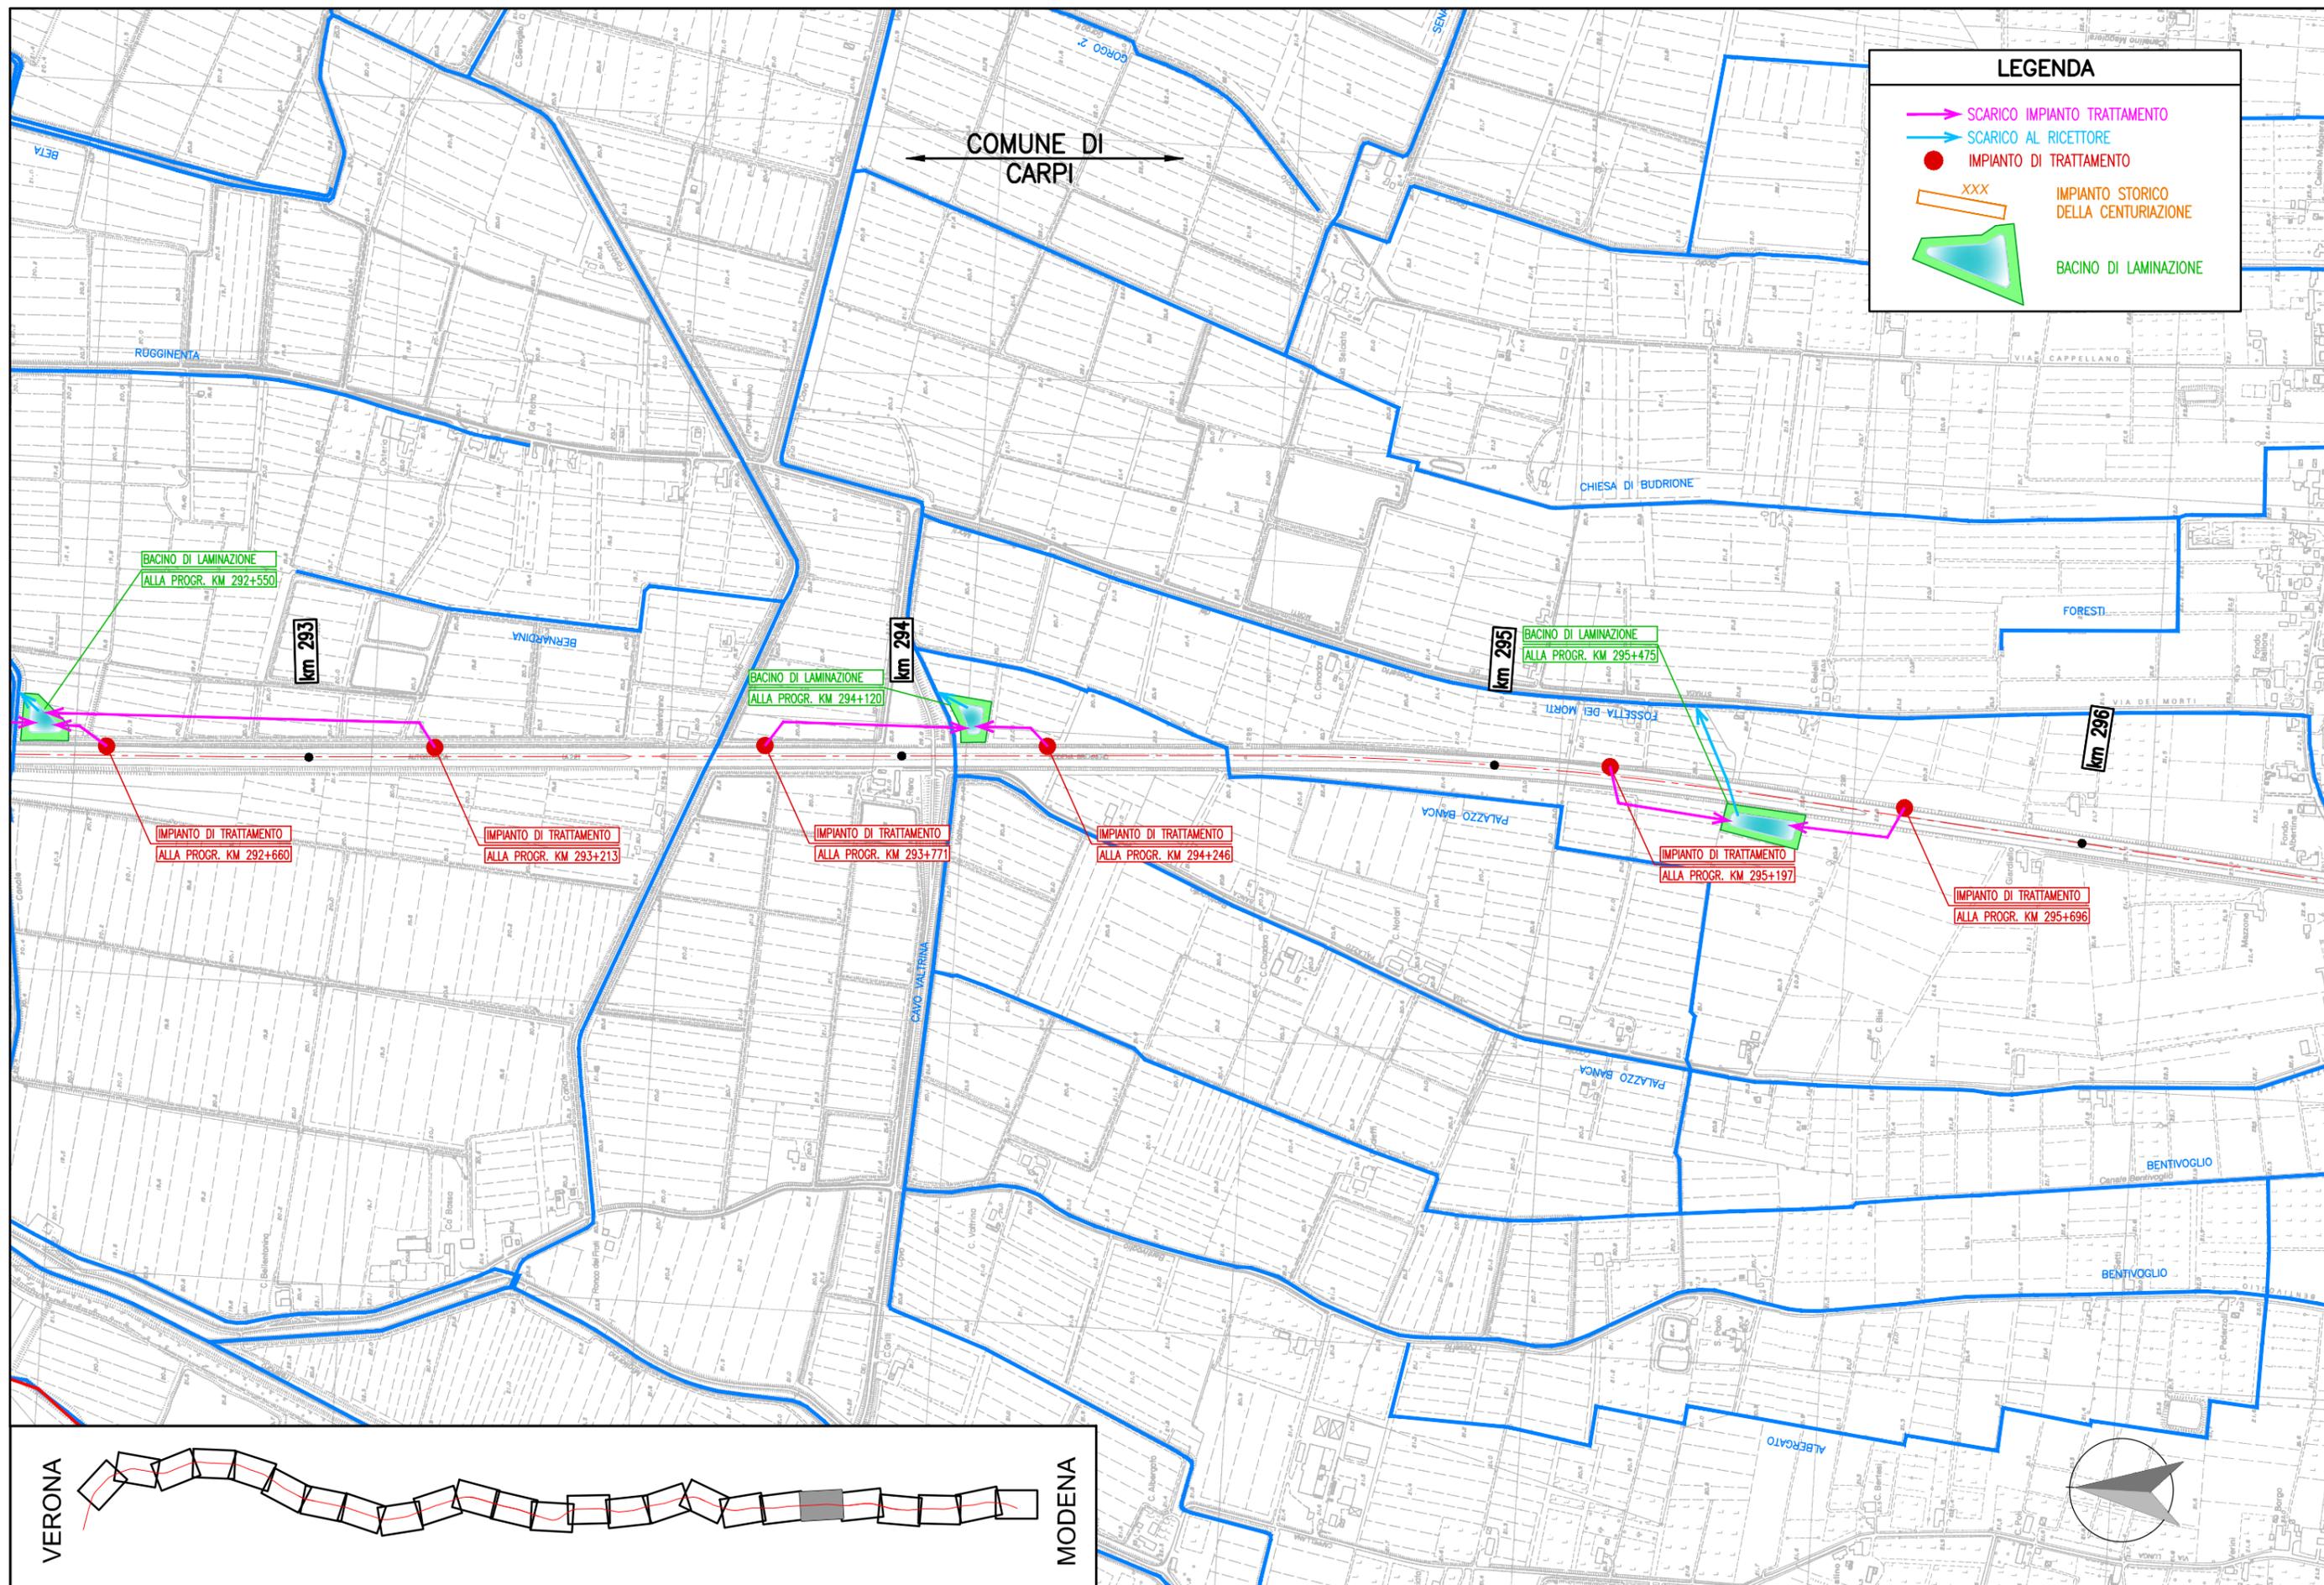

**LEGENDA**

- SCARICO IMPIANTO TRATTAMENTO
- SCARICO AL RICETTORE
- IMPIANTO DI TRATTAMENTO
- XXX IMPIANTO STORICO DELLA CENTURIAZIONE
- BACINO DI LAMINAZIONE

← COMUNE DI CARPI →

BACINO DI LAMINAZIONE  
ALLA PROGR. KM 292+550

IMPIANTO DI TRATTAMENTO  
ALLA PROGR. KM 292+660

IMPIANTO DI TRATTAMENTO  
ALLA PROGR. KM 293+213

BACINO DI LAMINAZIONE  
ALLA PROGR. KM 294+120

IMPIANTO DI TRATTAMENTO  
ALLA PROGR. KM 293+771

IMPIANTO DI TRATTAMENTO  
ALLA PROGR. KM 294+246

BACINO DI LAMINAZIONE  
ALLA PROGR. KM 295+475


IMPIANTO DI TRATTAMENTO  
ALLA PROGR. KM 295+197

IMPIANTO DI TRATTAMENTO  
ALLA PROGR. KM 295+696

VERONA

MODENA



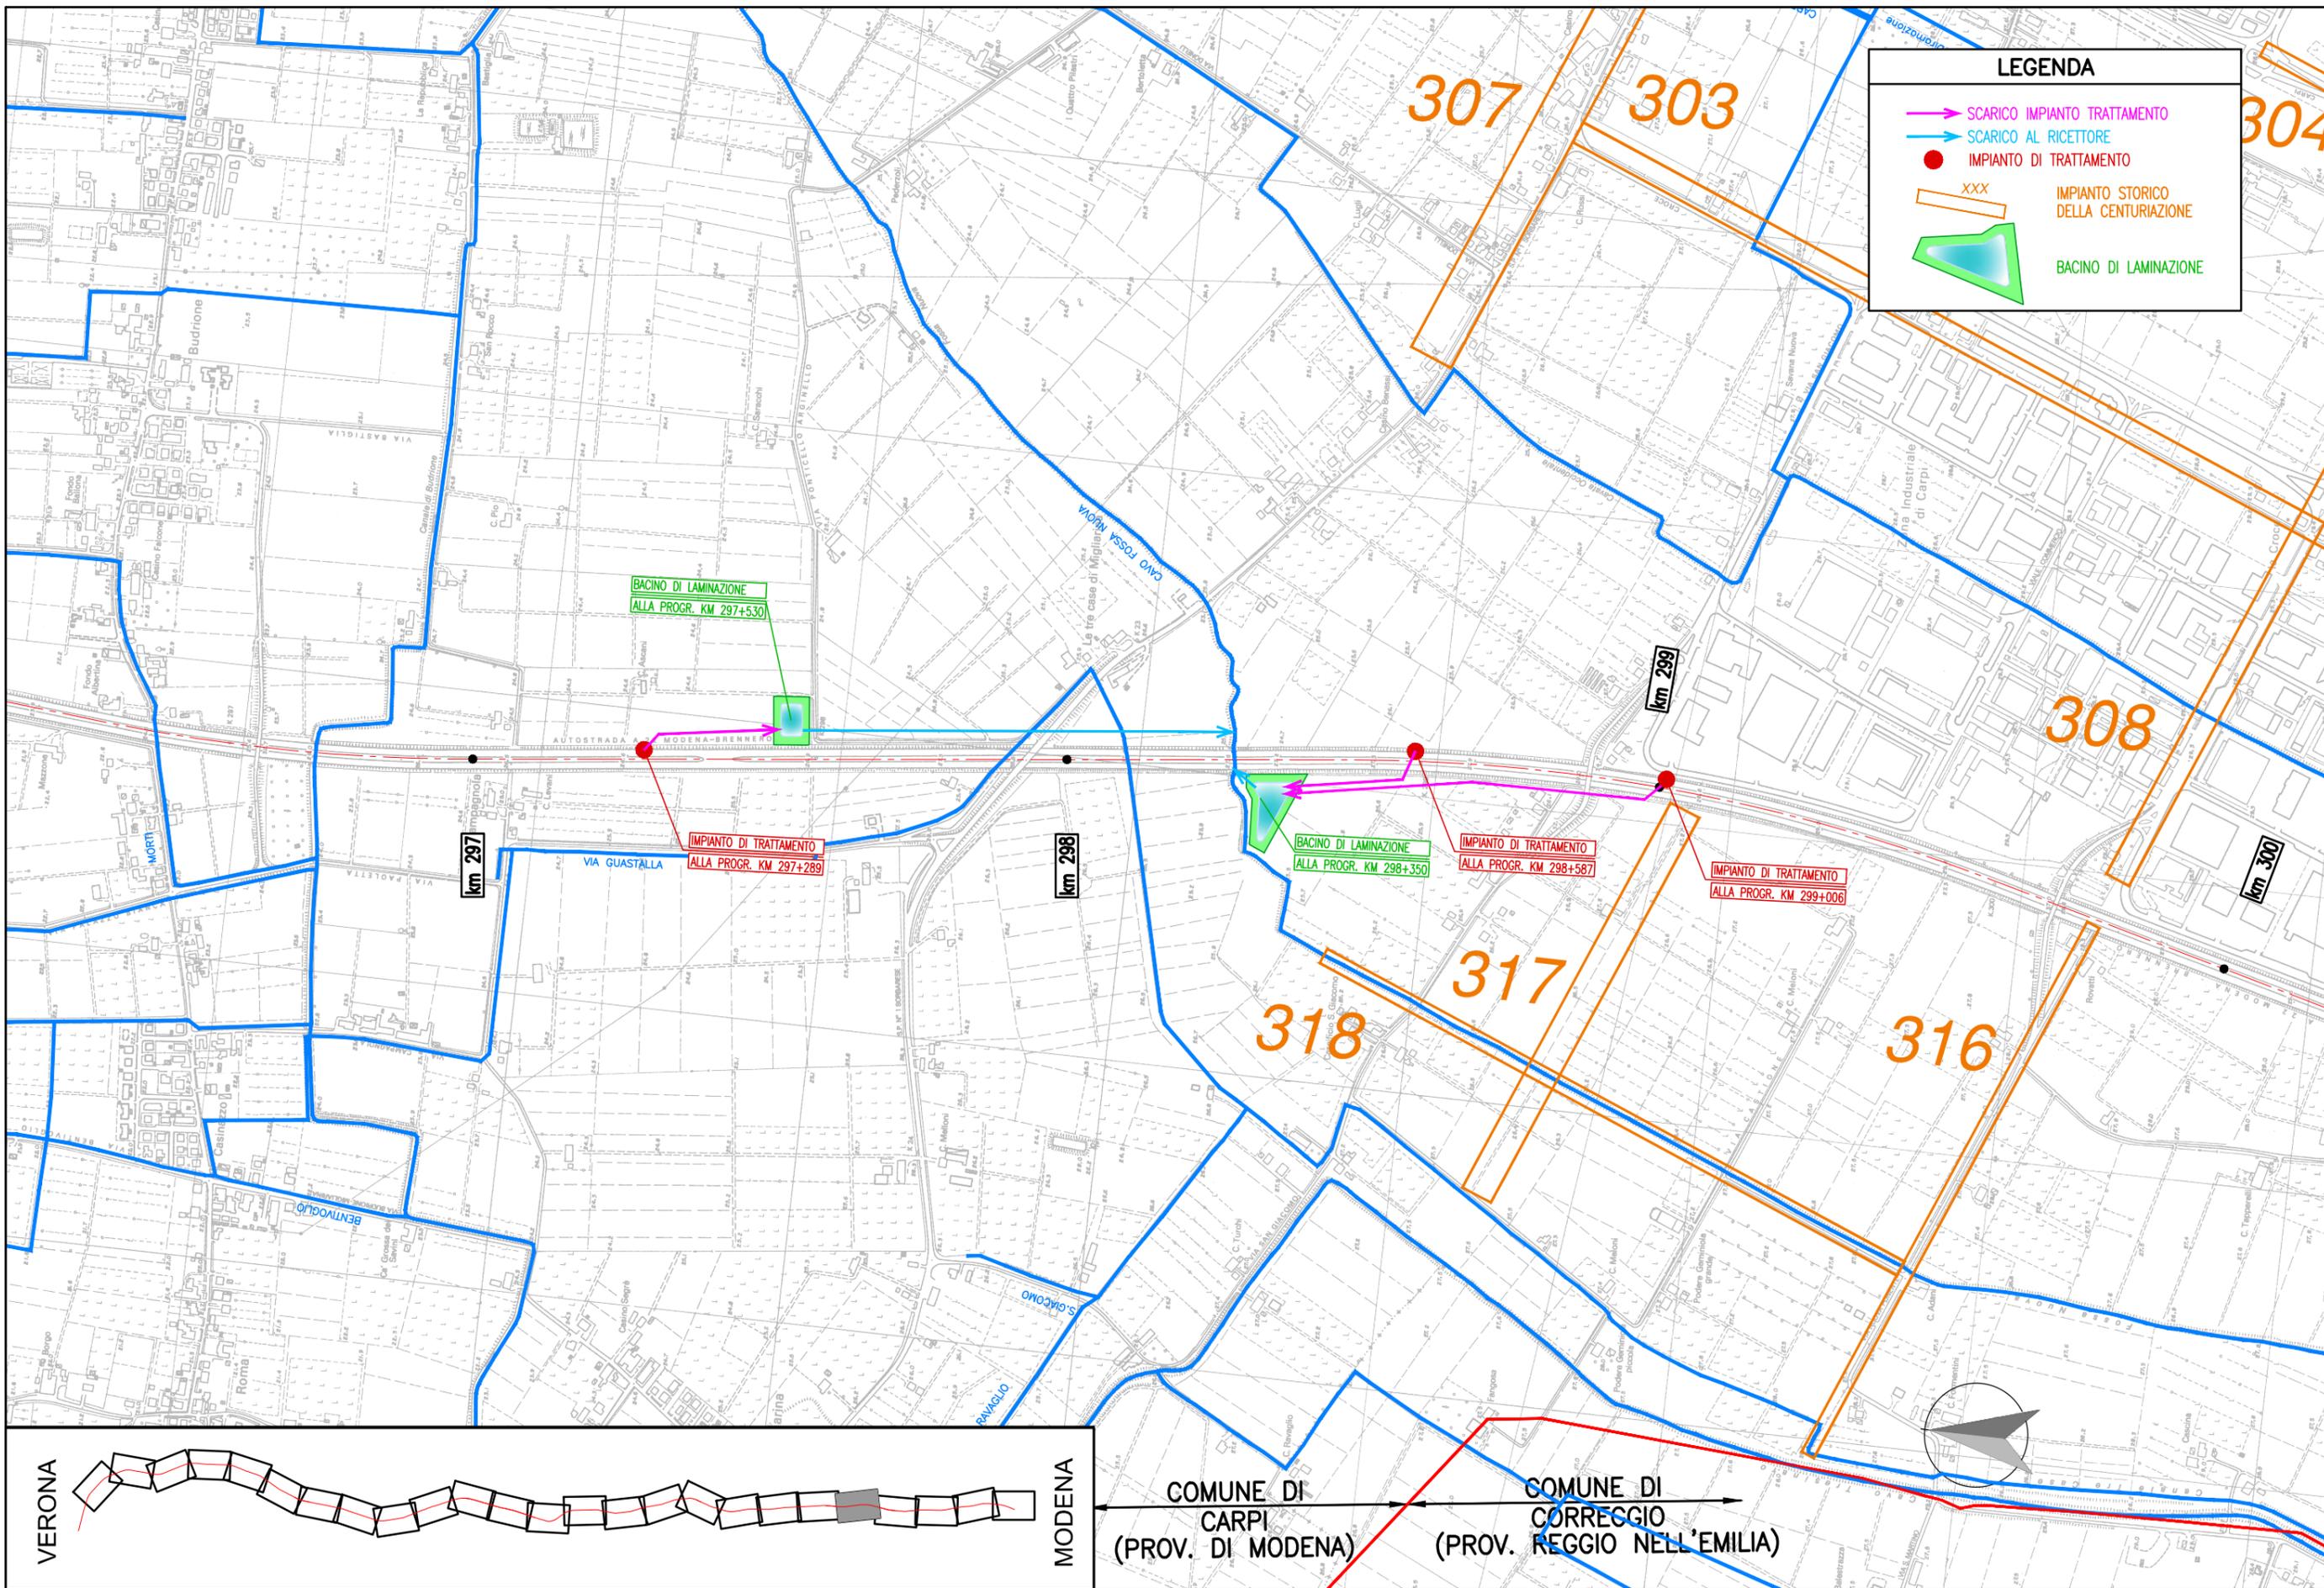


VERONA

MODENA

COMUNE DI CARPI (PROV. DI MODENA)


COMUNE DI CORREGGIO (PROV. REGGIO NELL'EMILIA)

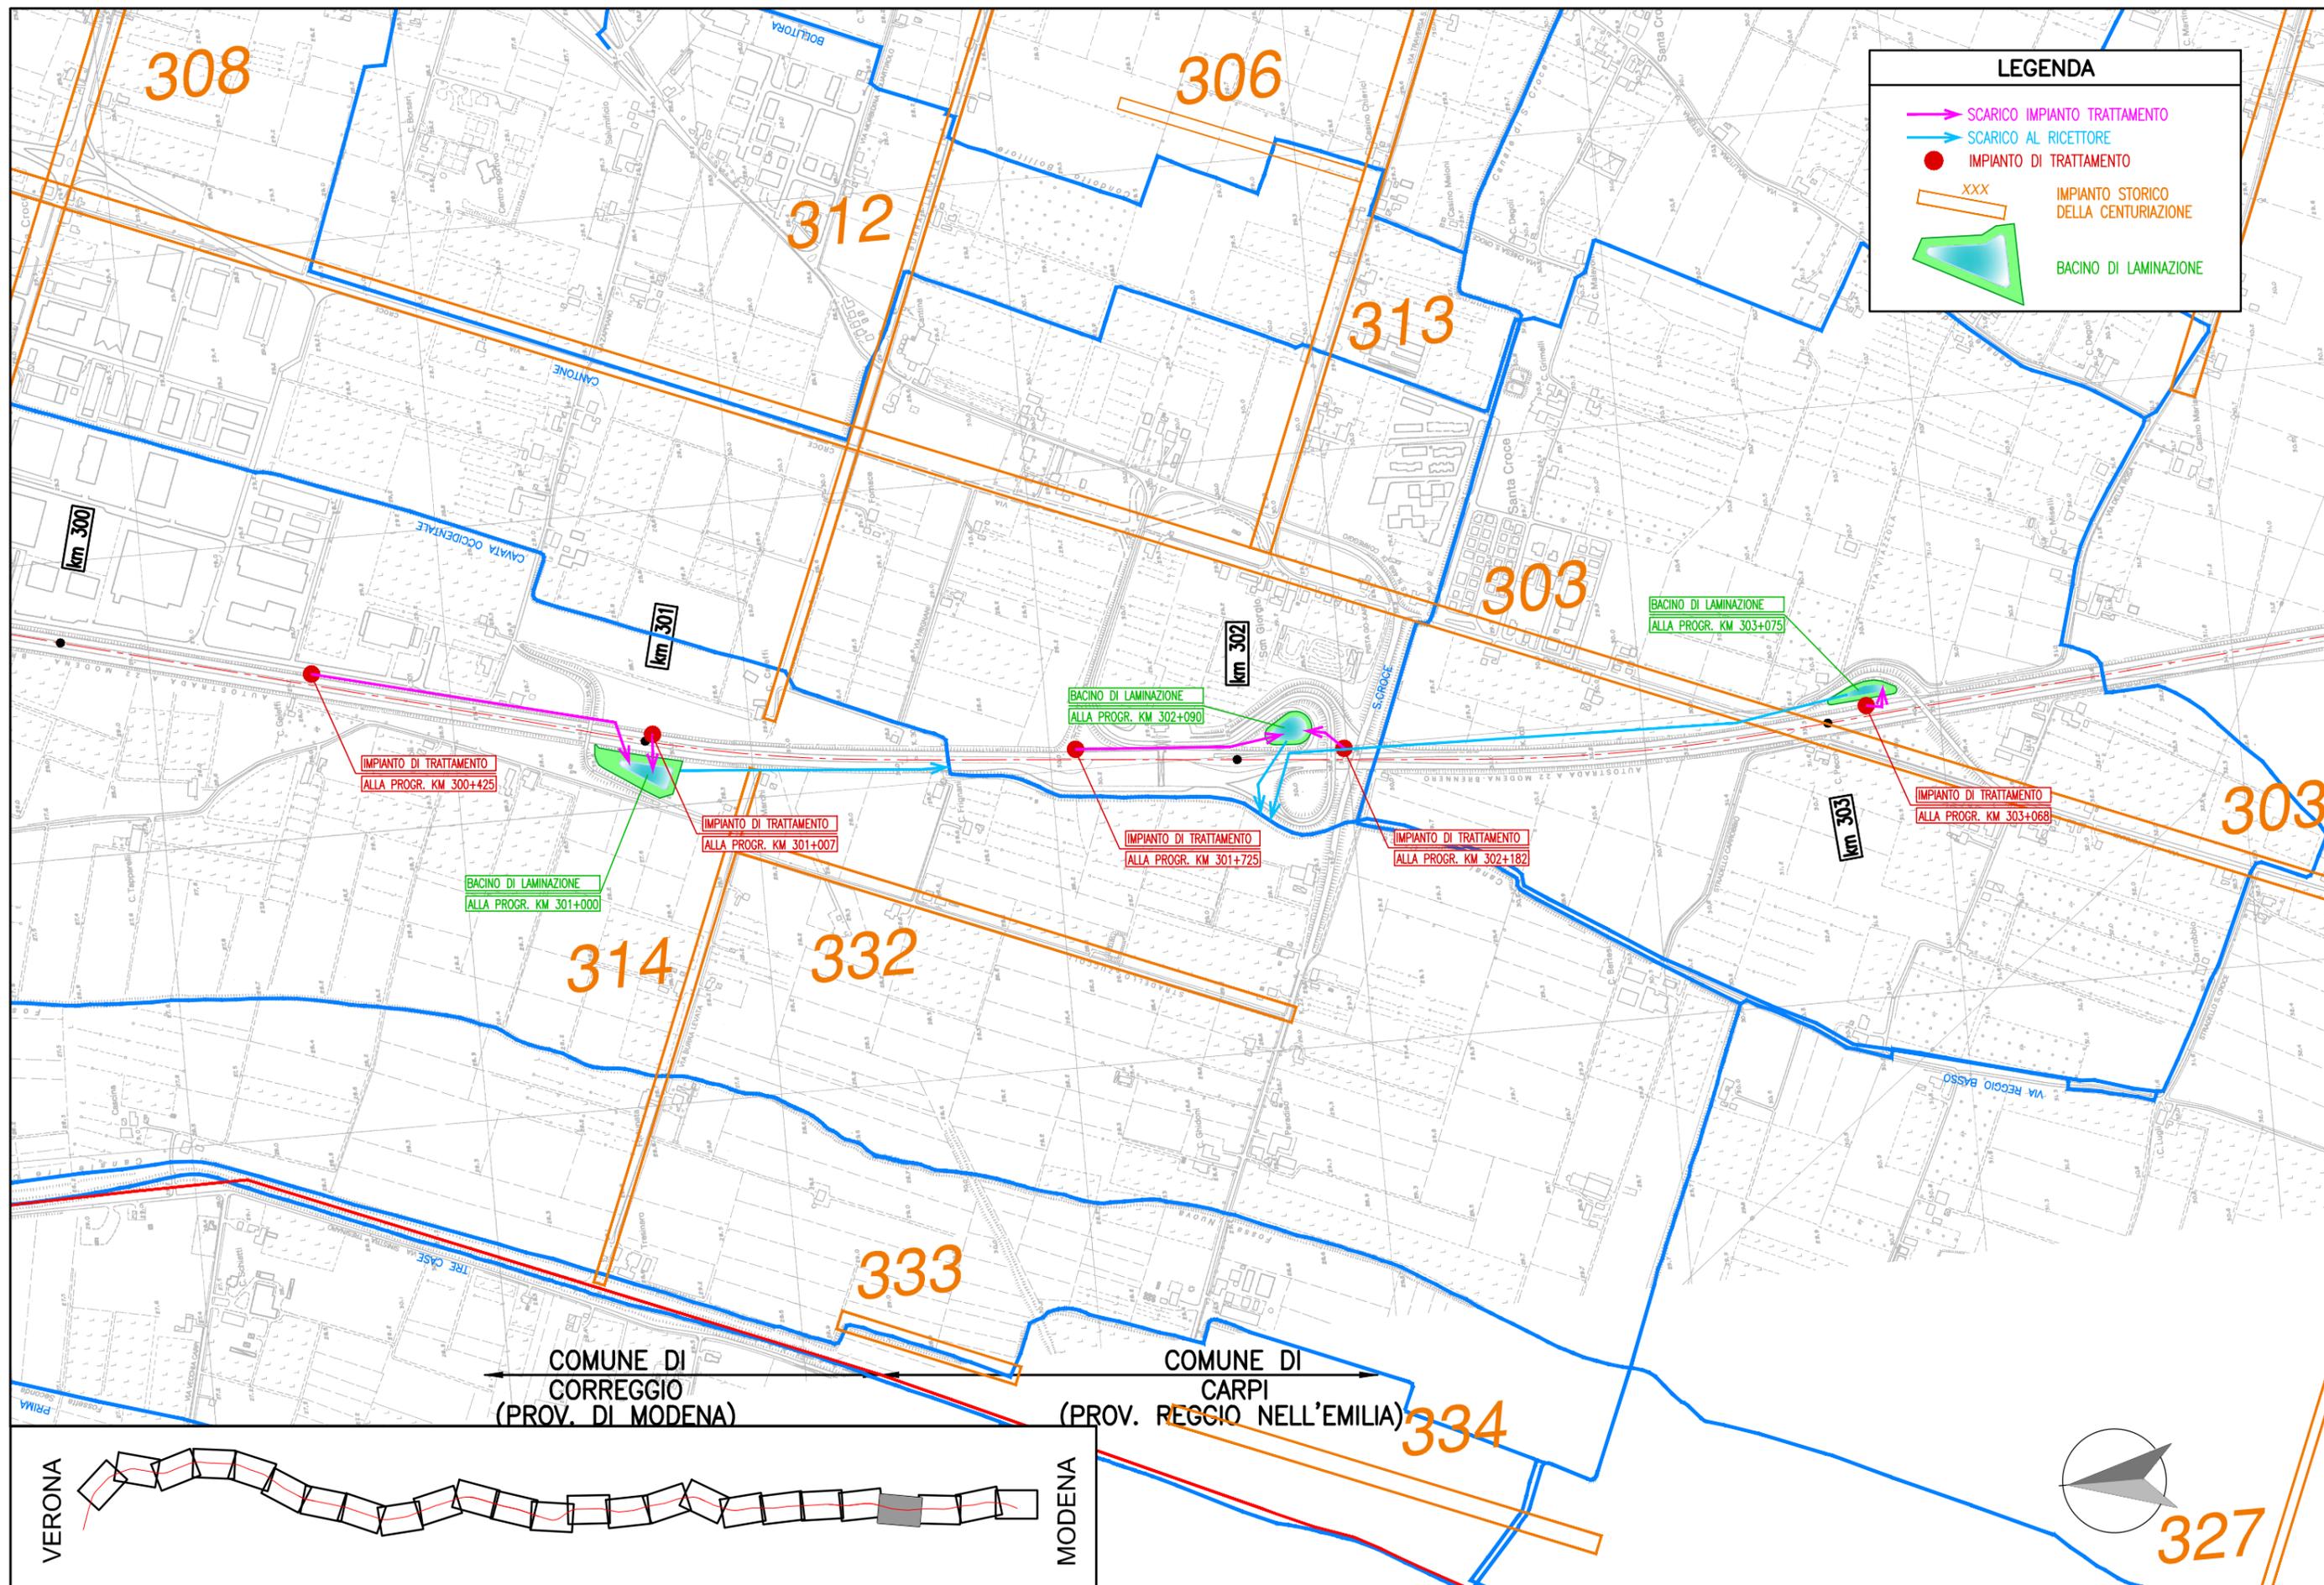



**LEGENDA**

- SCARICO IMPIANTO TRATTAMENTO
- SCARICO AL RICETTORE
- IMPIANTO DI TRATTAMENTO
- XXX IMPIANTO STORICO DELLA CENTURIAZIONE
- BACINO DI LAMINAZIONE

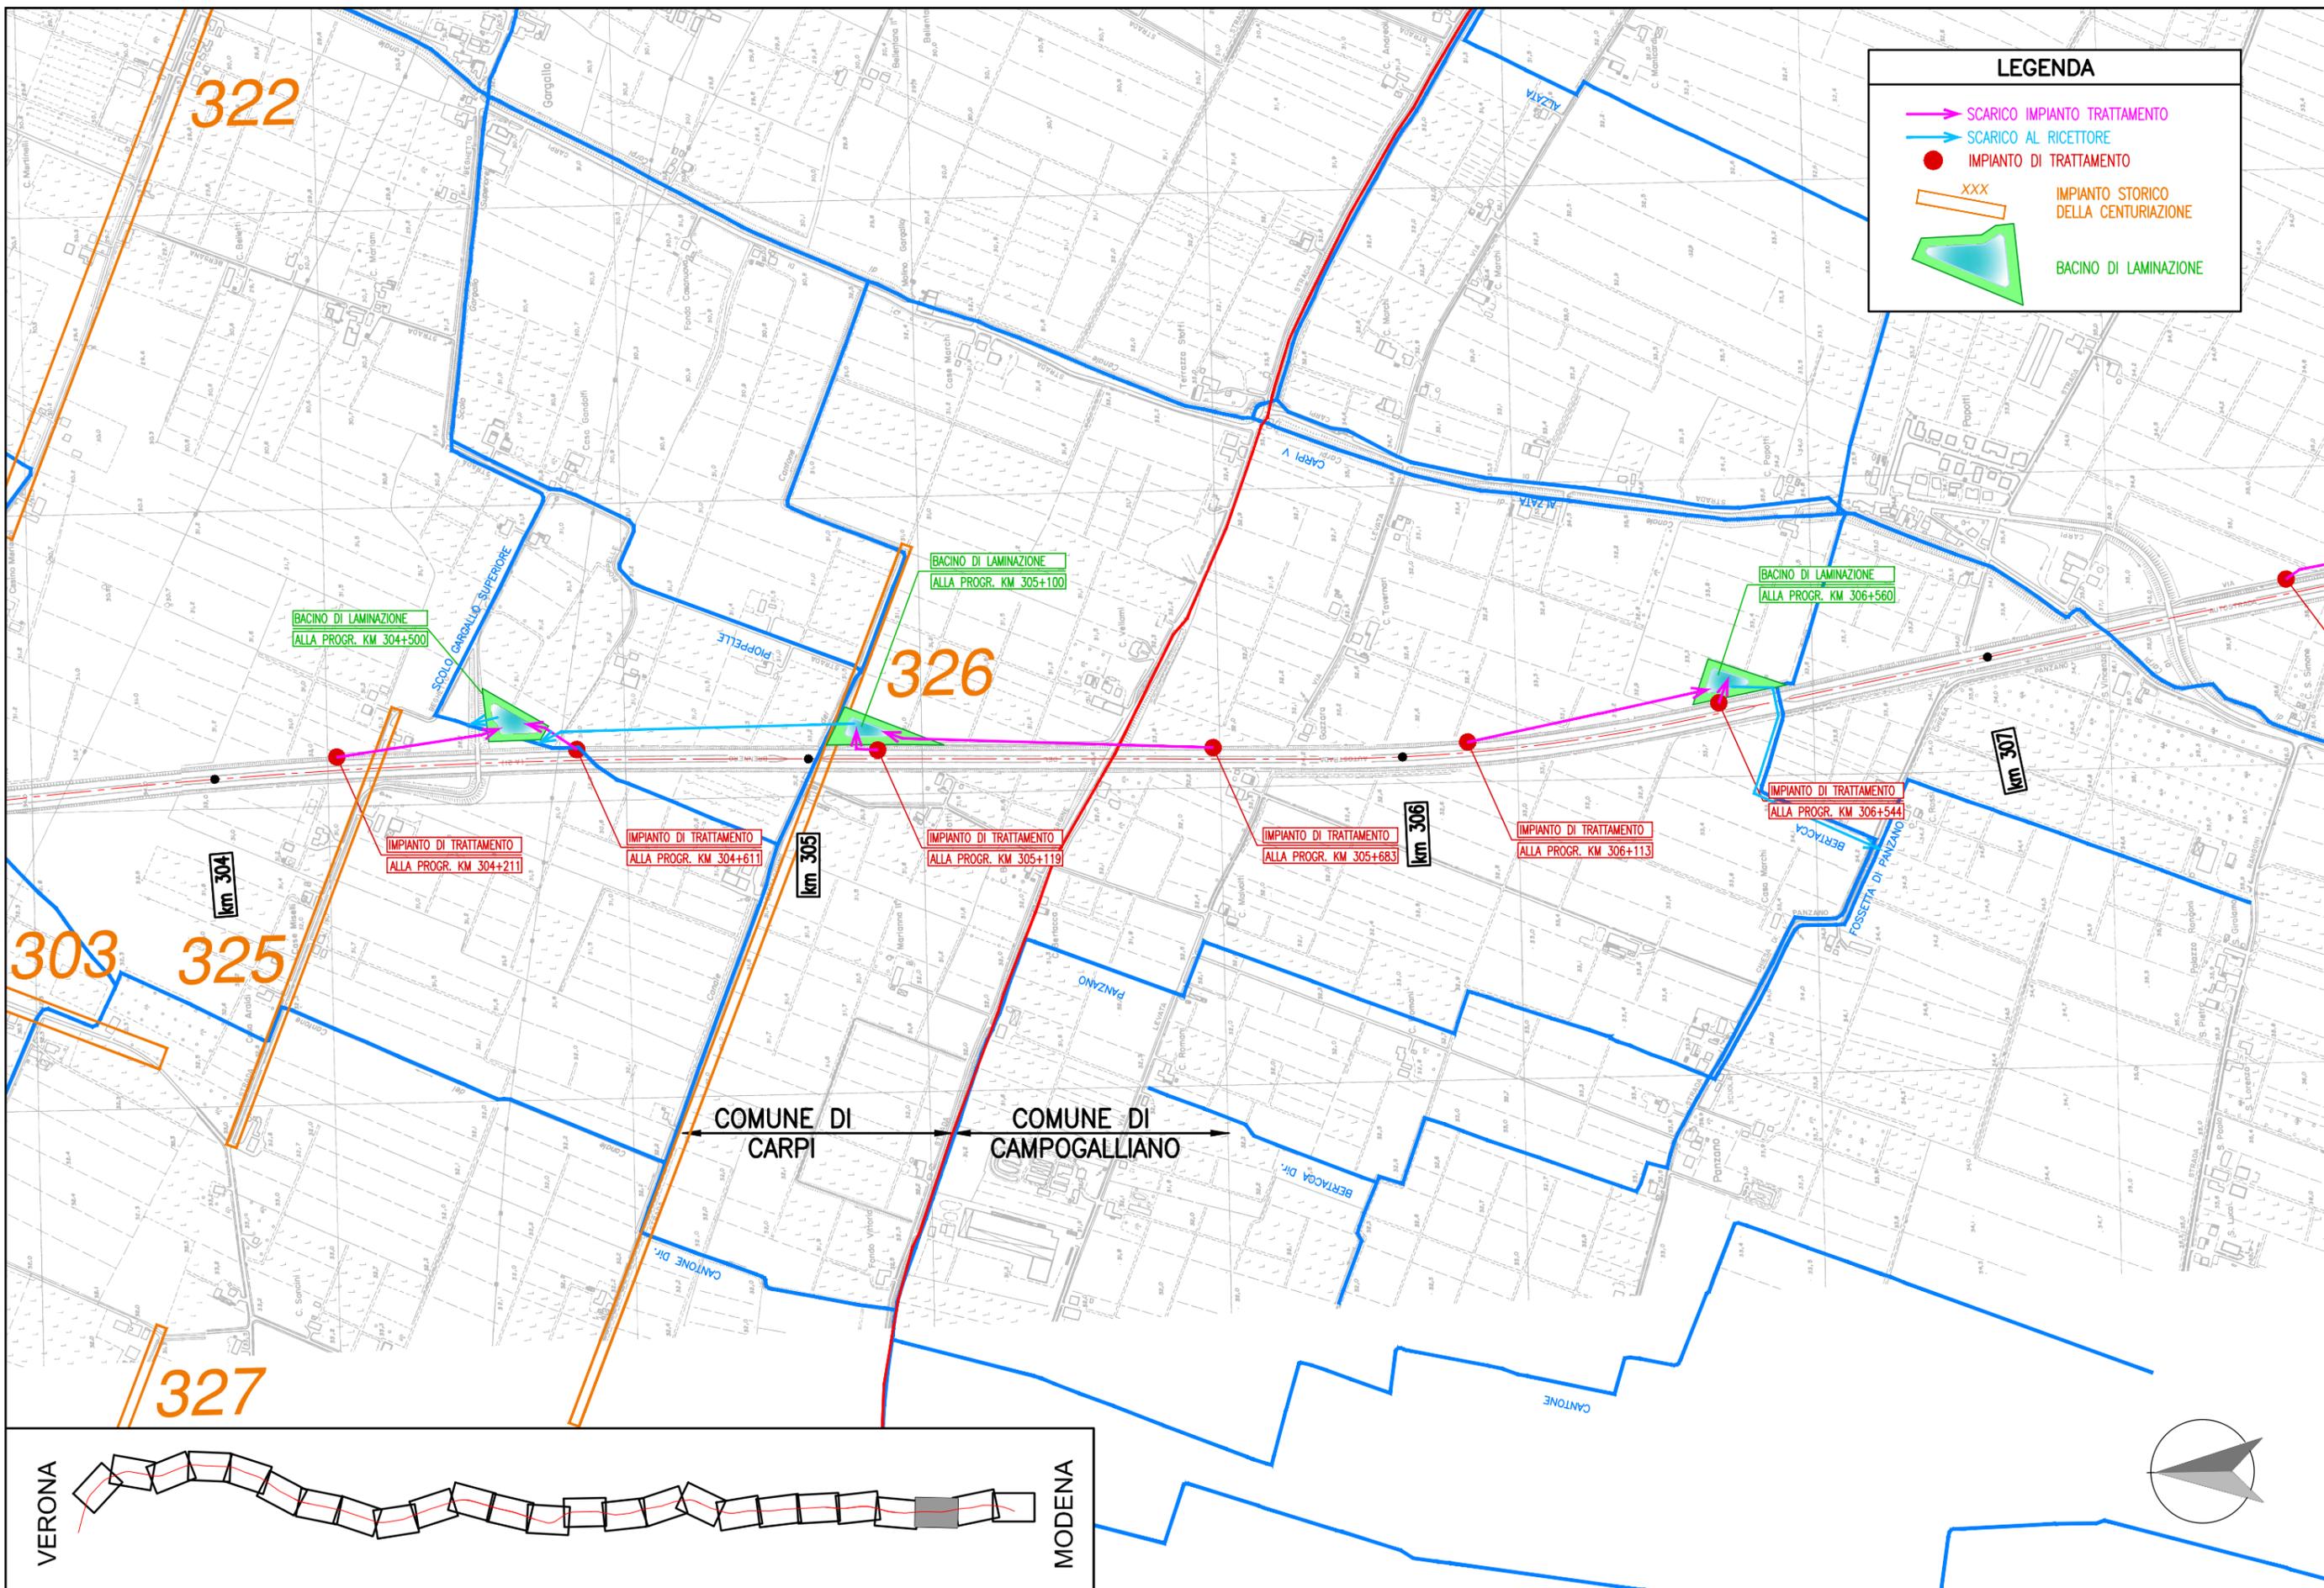

VERONA

MODENA

COMUNE DI  
CARPI

COMUNE DI  
CAMPOGALLIANO