



**ORDINE DEGLI INGEGNERI
DELLA PROV. DI TRENTO**
dott.ing. ROBERTO BOSETTI
INSCRIZIONE ALBO N° 1027

IL RESPONSABILE DEL PROCEDIMENTO
dott. ing. Roberto Bosetti


autostrada del brennero

PROGETTO DEFINITIVO PER LA REALIZZAZIONE
DELLA TERZA CORSIA NEL TRATTO COMPRESO
TRA VERONA NORD (KM 223) E L'INTERSEZIONE
CON L'AUTOSTRADA A1 (KM 314)


E.9	STUDI SPECIALISTICI
3.	ALLARGAMENTO PONTI SUL FIUME MINCIO E SUL CANALE FISSERO - TARTARO - CANALBIANCO: STUDIO IDRAULICO Allegati Sequenza operativa Fissero - Tartaro - Canalbianco

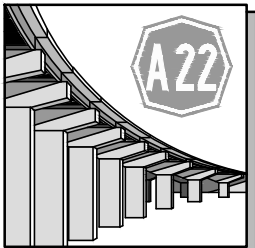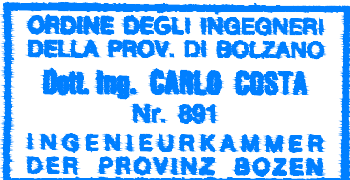0	MAR. 2021	EMISSIONE	EOS	G. VOGEL	C. COSTA
REVISIONE:	DATA:	DESCRIZIONE:	REDAZIONE:	VERIFICA:	APPROVAZIONE:
DATA PROGETTO: LUGLIO 2009			DIREZIONE TECNICA GENERALE		IL DIRETTORE TECNICO GENERALE E PROGETTISTA: 
NUMERO PROGETTO: 31/09					

Fase 01: Realizzazione isole e scavo di fondazione spalle (Scala 1:500)

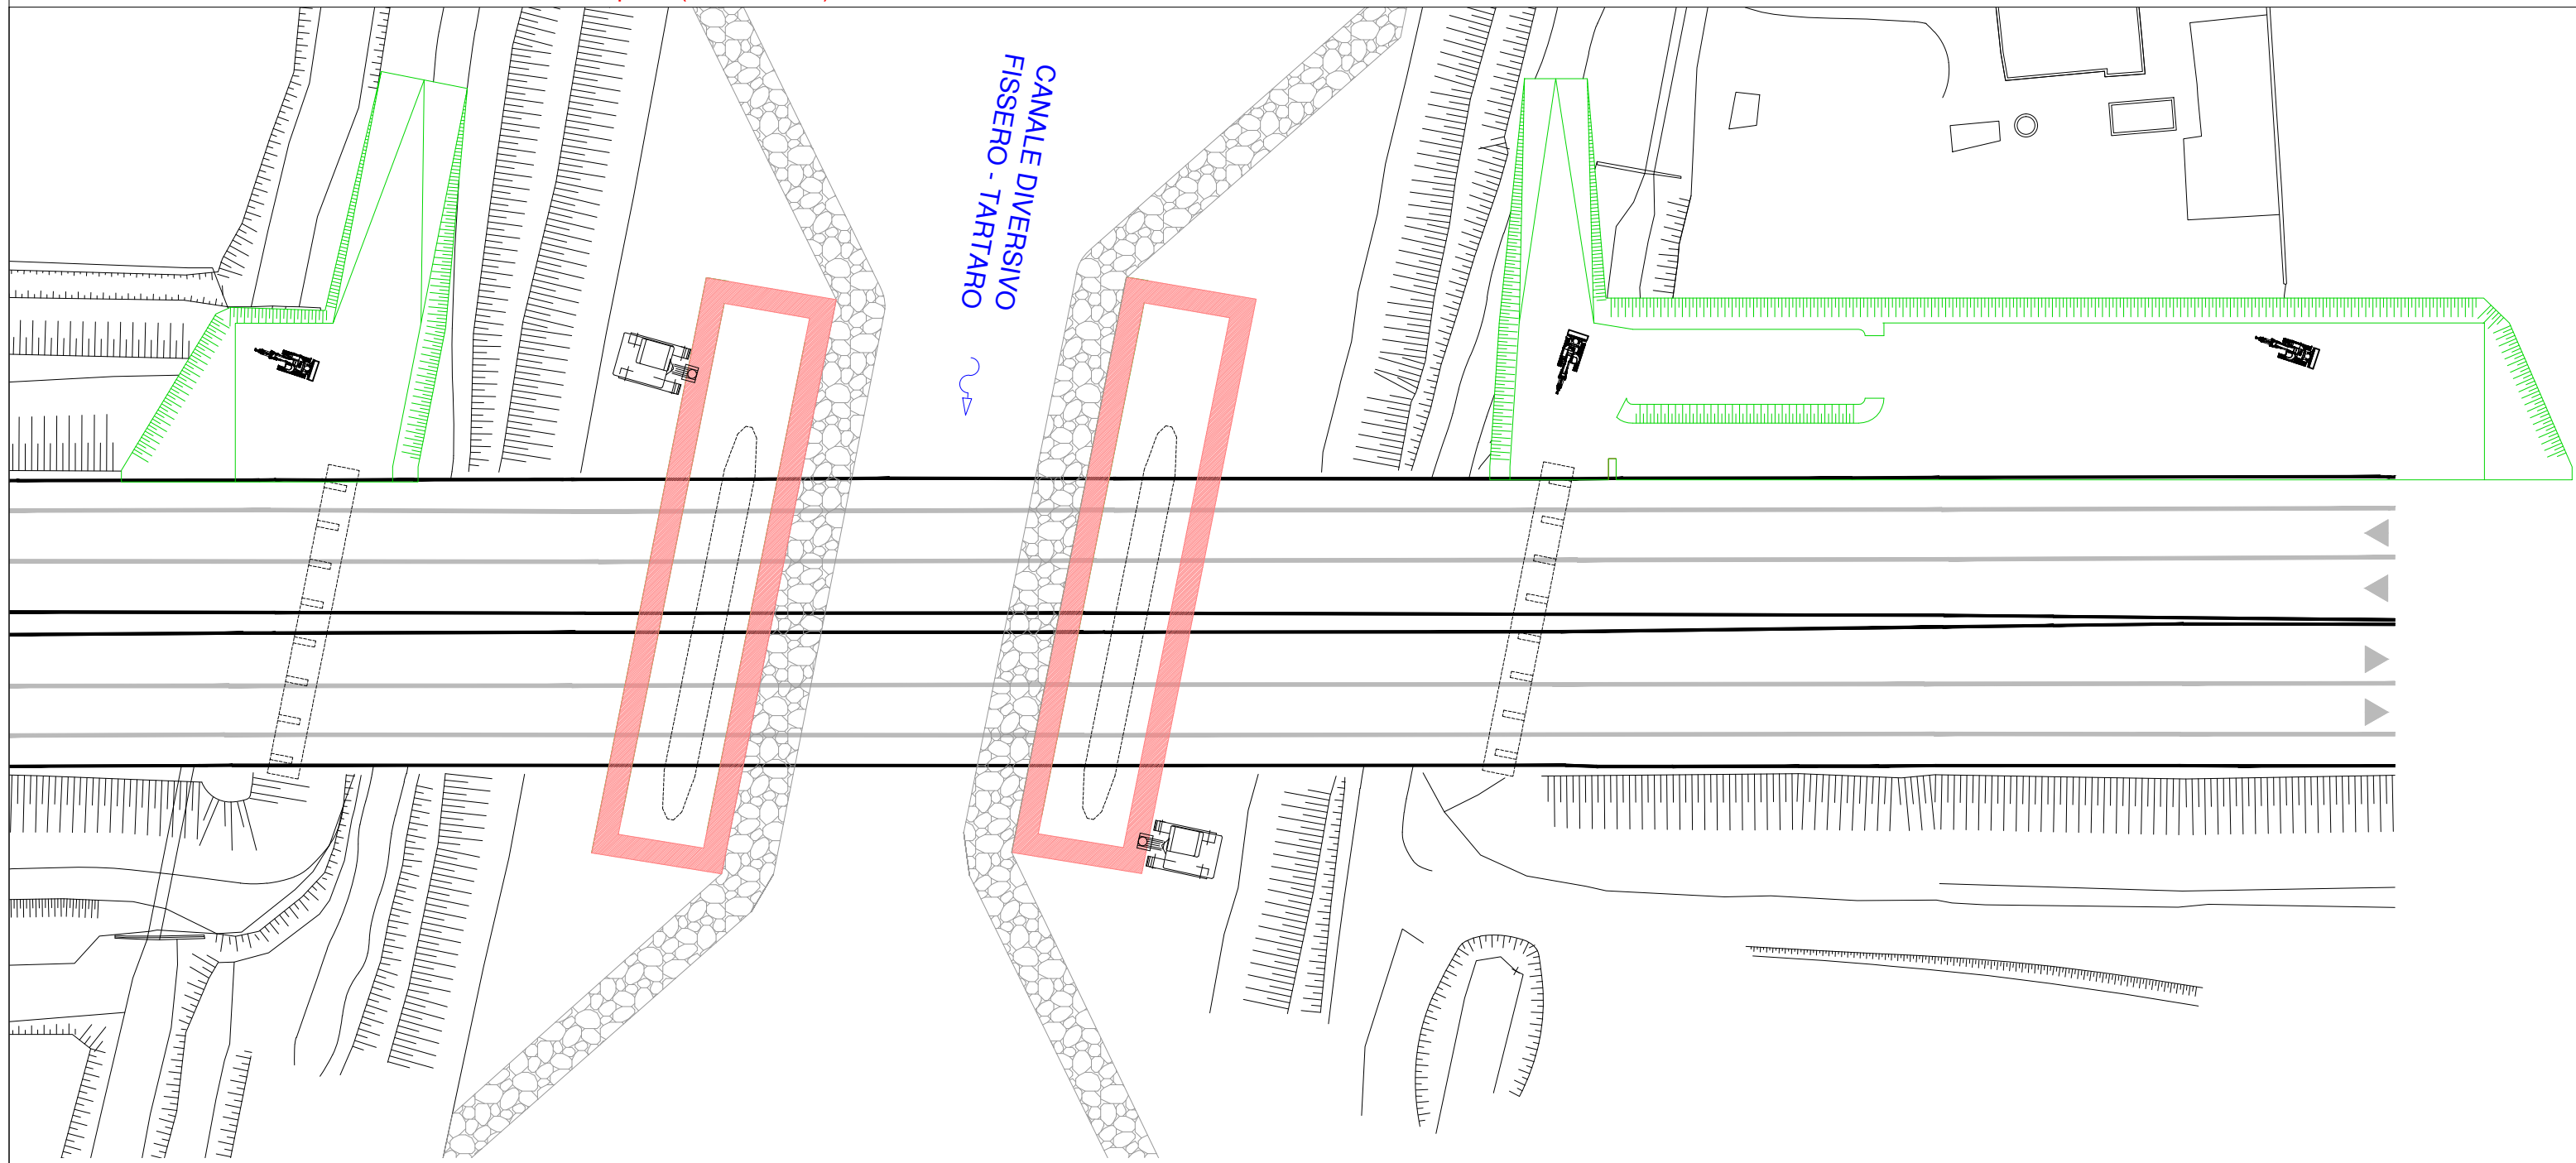


- Legenda
- -
 -
 -
 -
 -
 -
 -
 -
 -

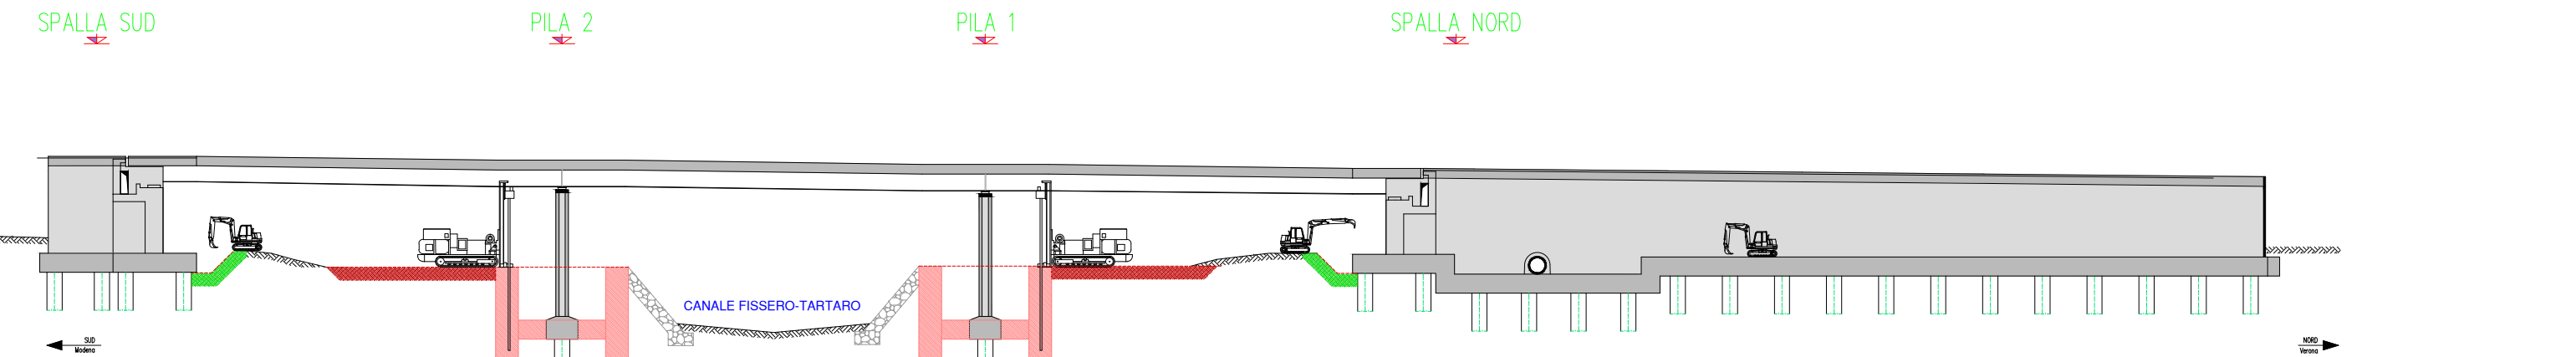


- Legenda
- -
 -
 -

Fase 02: Realizzazione nuovi pali di fondazione pile e spalle (Scala 1:500)

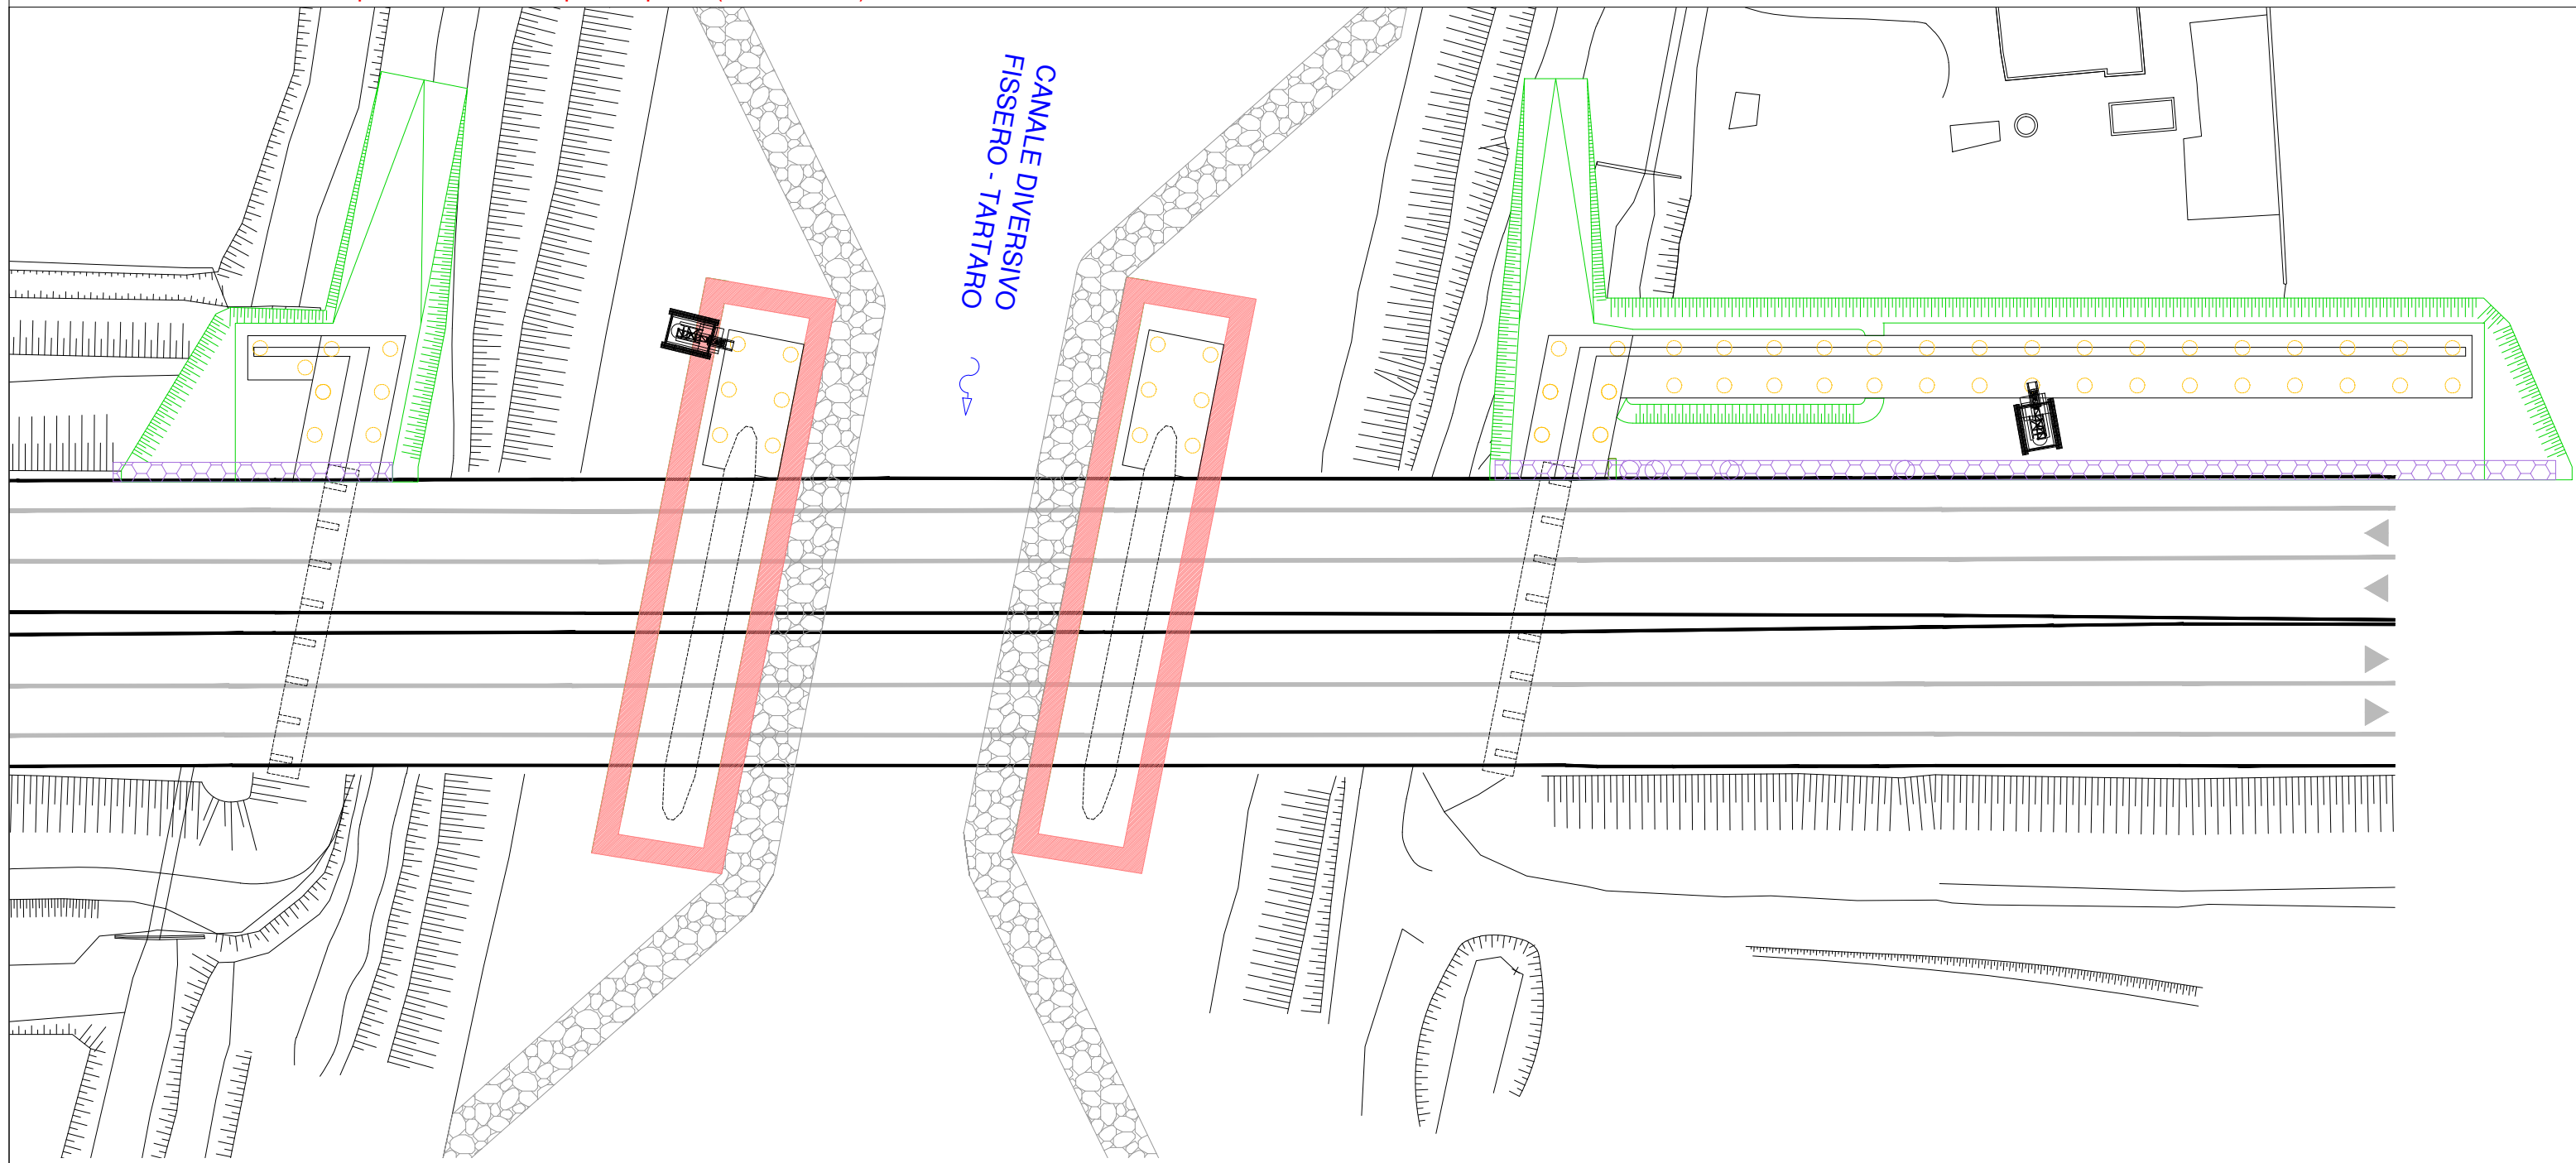


- Legenda
- -
 -
 -
 -
 -
 -
 -
 -
 -

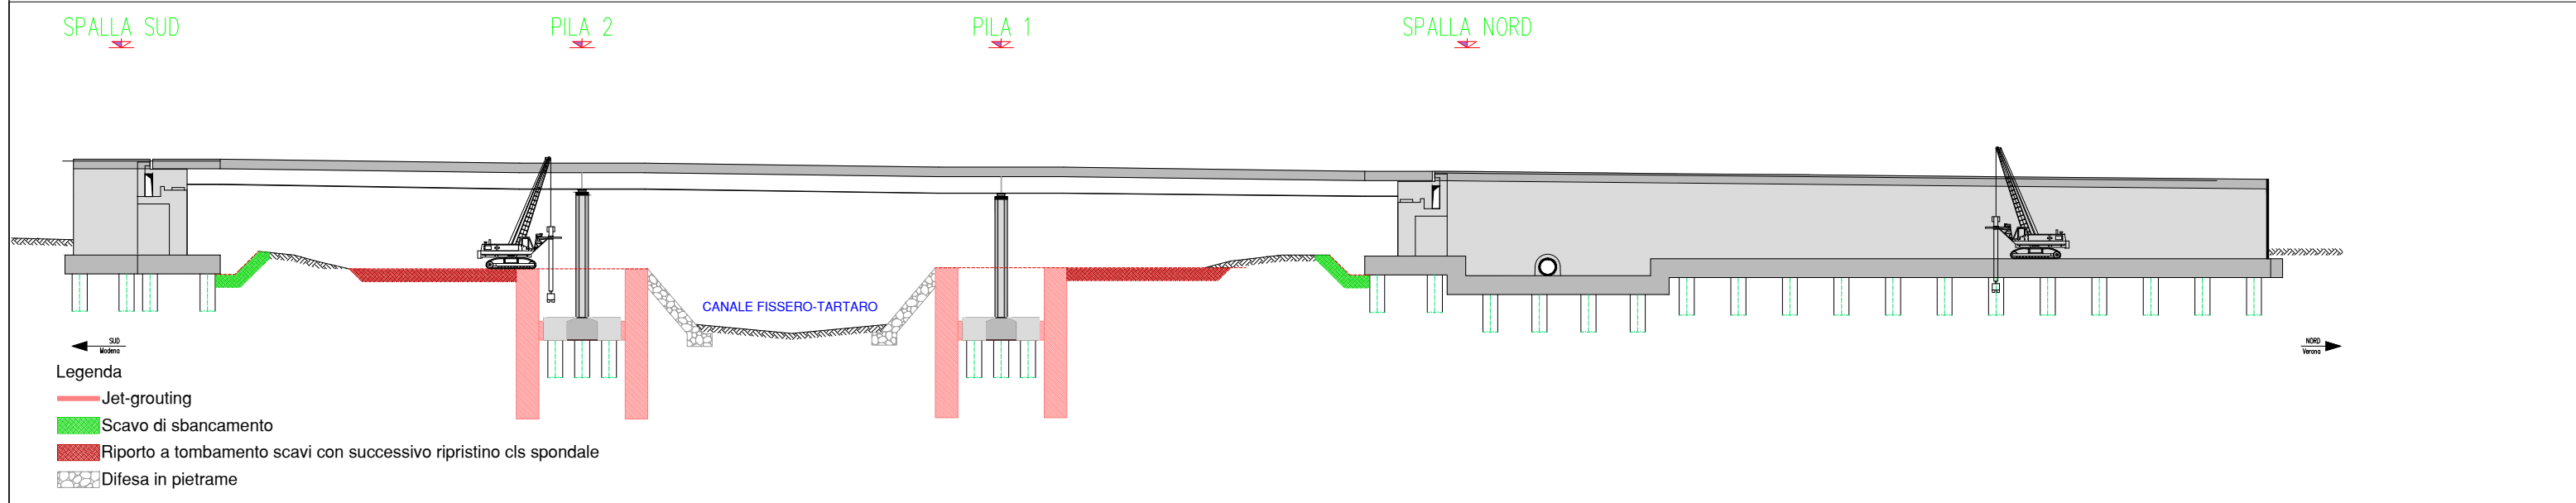


- Legenda
- -
 -
 -

Fase 03: Completamento nuovo impalcato corsia sud e rimozione vecchio impalcato corsia nord (Scala 1:500)

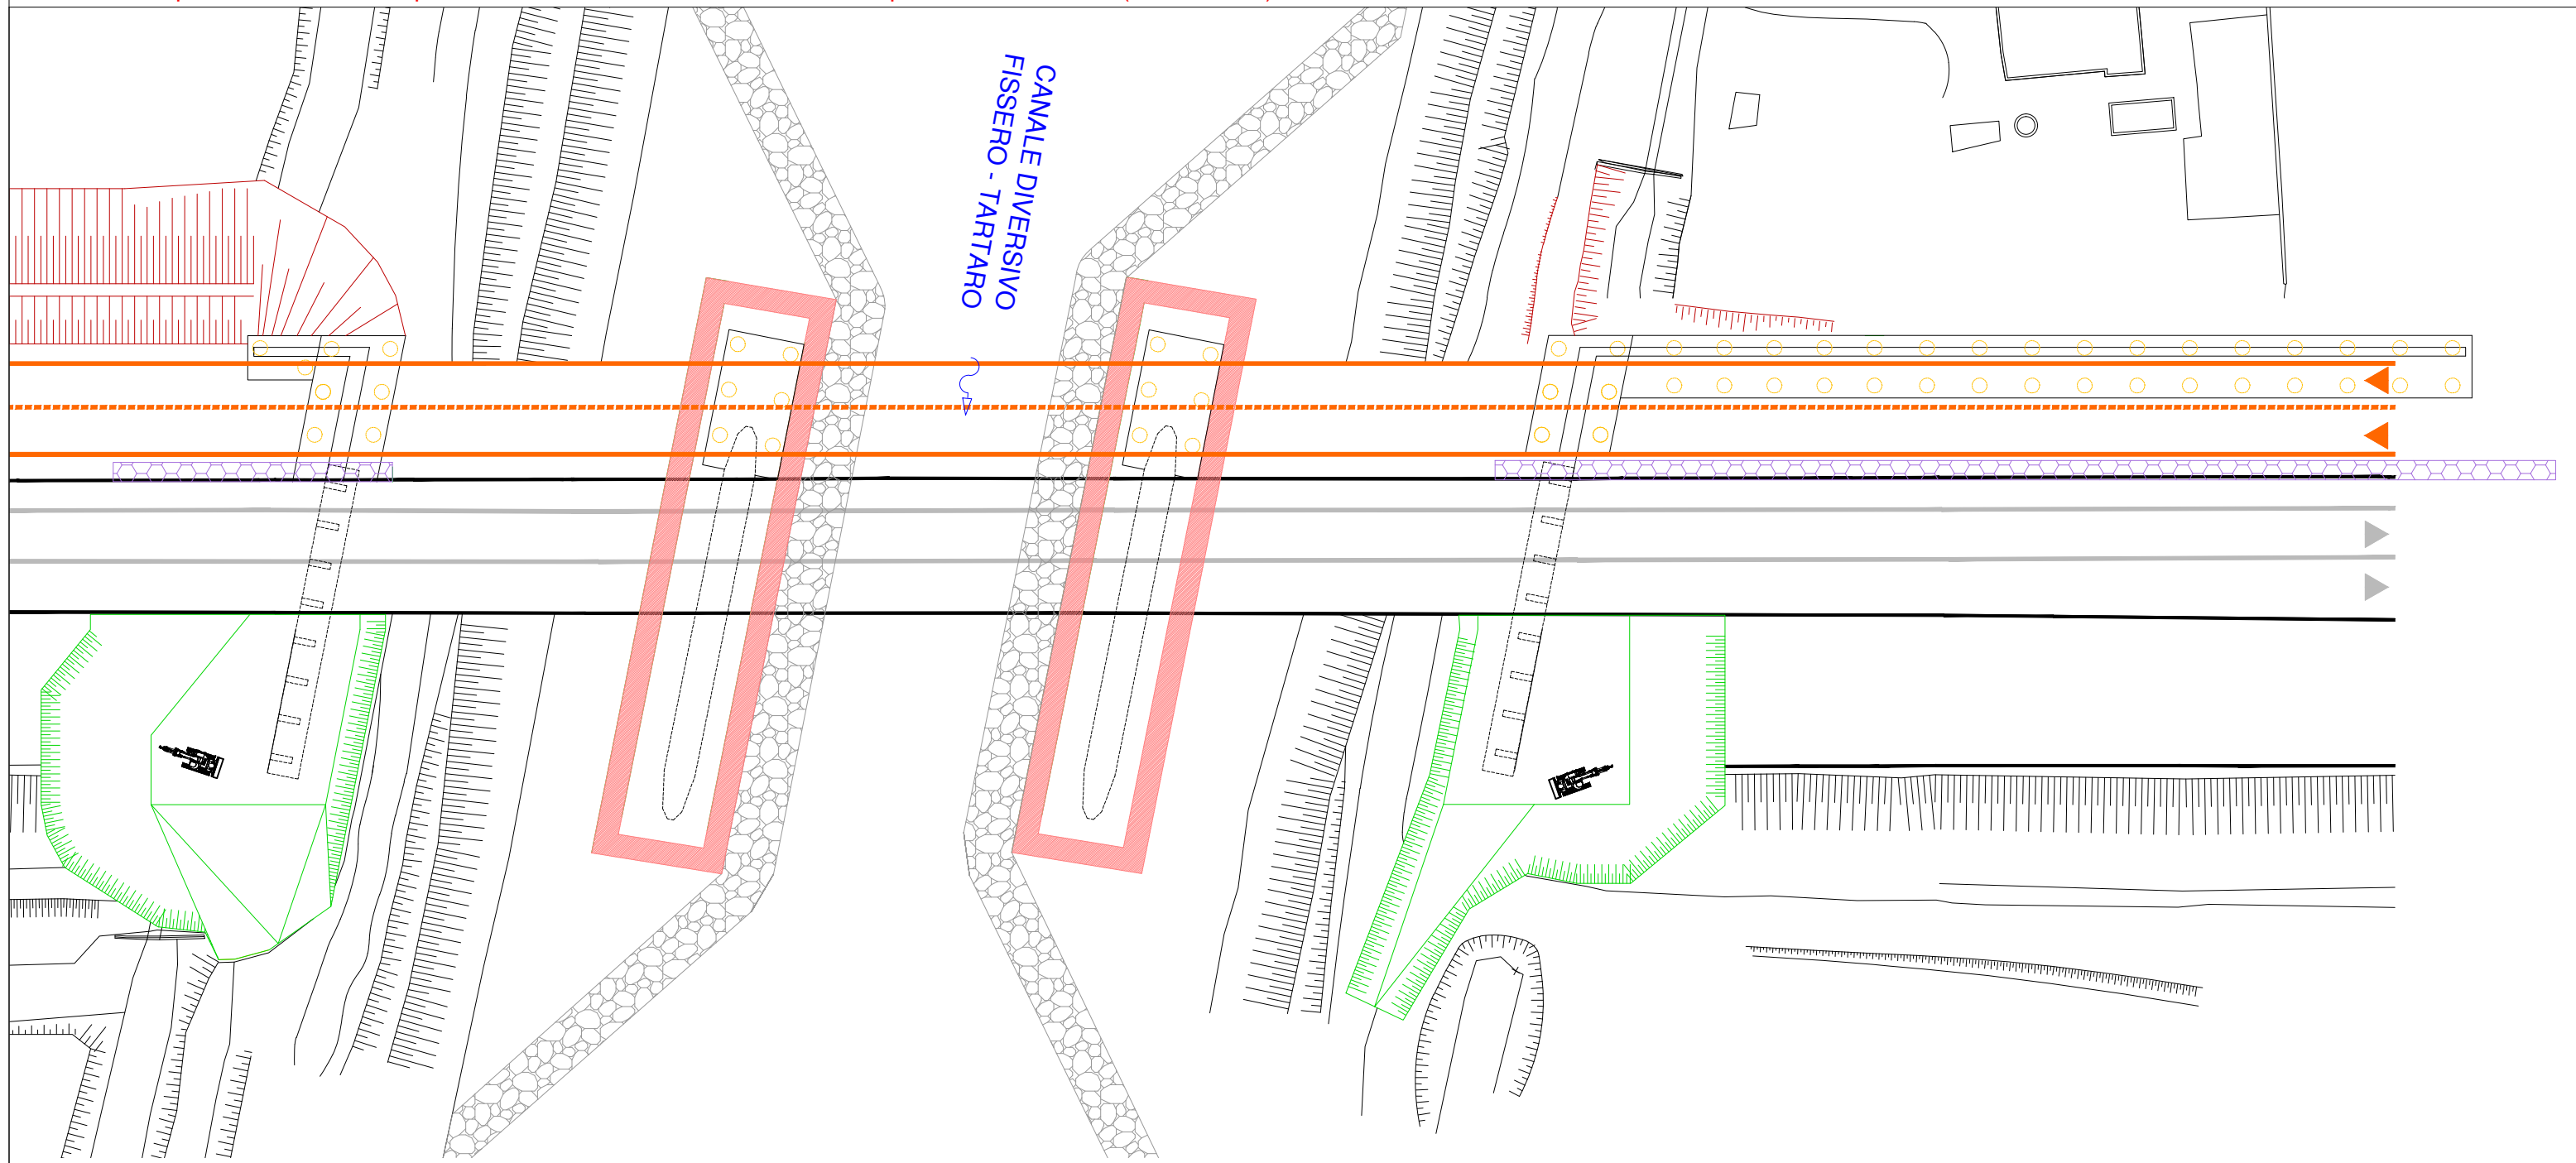


- Legenda
- Vecchio impalcato
 - Riporto a tombamento scavi con successivo ripristino cls spondale
 - Jet-grouting verticale
 - Paratia tirantata
 - Nuovo impalcato
 - Pali di fondazione
 - Scavo di sbancamento
 - Difesa in pietrame

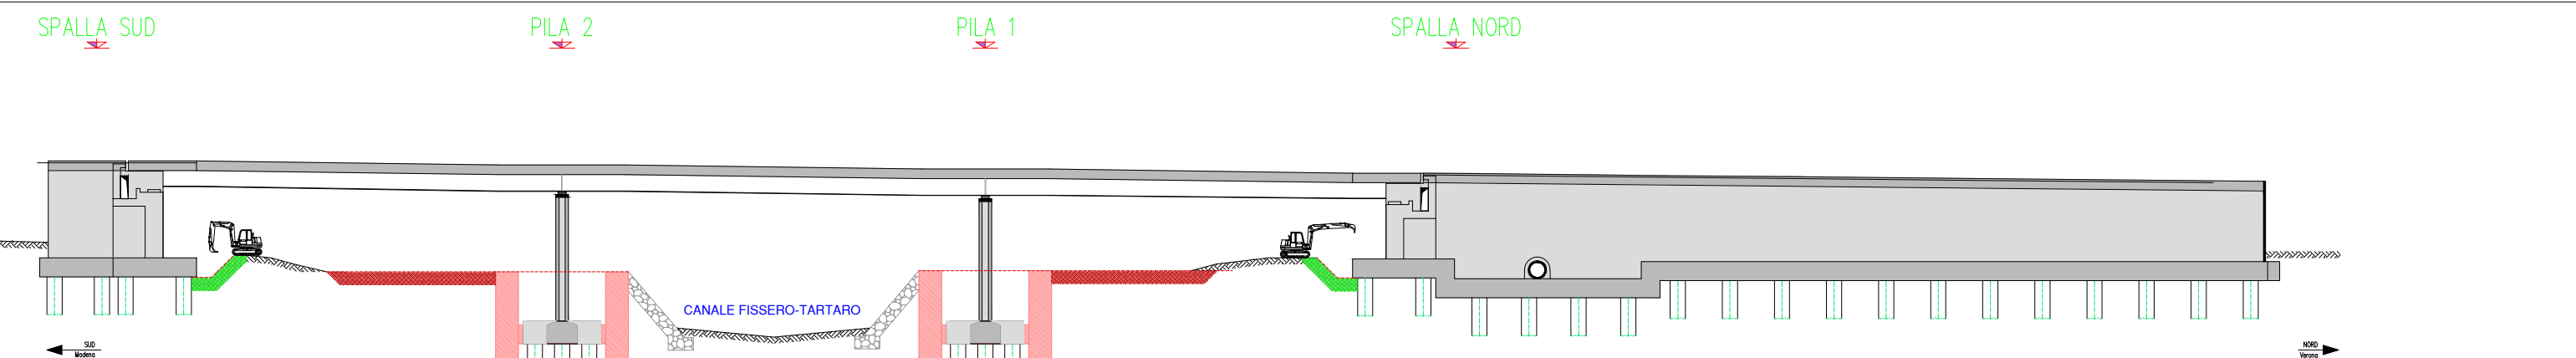

- Legenda
- Jet-grouting
 - Scavo di sbancamento
 - Riporto a tombamento scavi con successivo ripristino cls spondale
 - Difesa in pietrame


Fase 05: Completamento nuovo impalcato corsia nord e rimozione impalcato centrale (Scala 1:500)

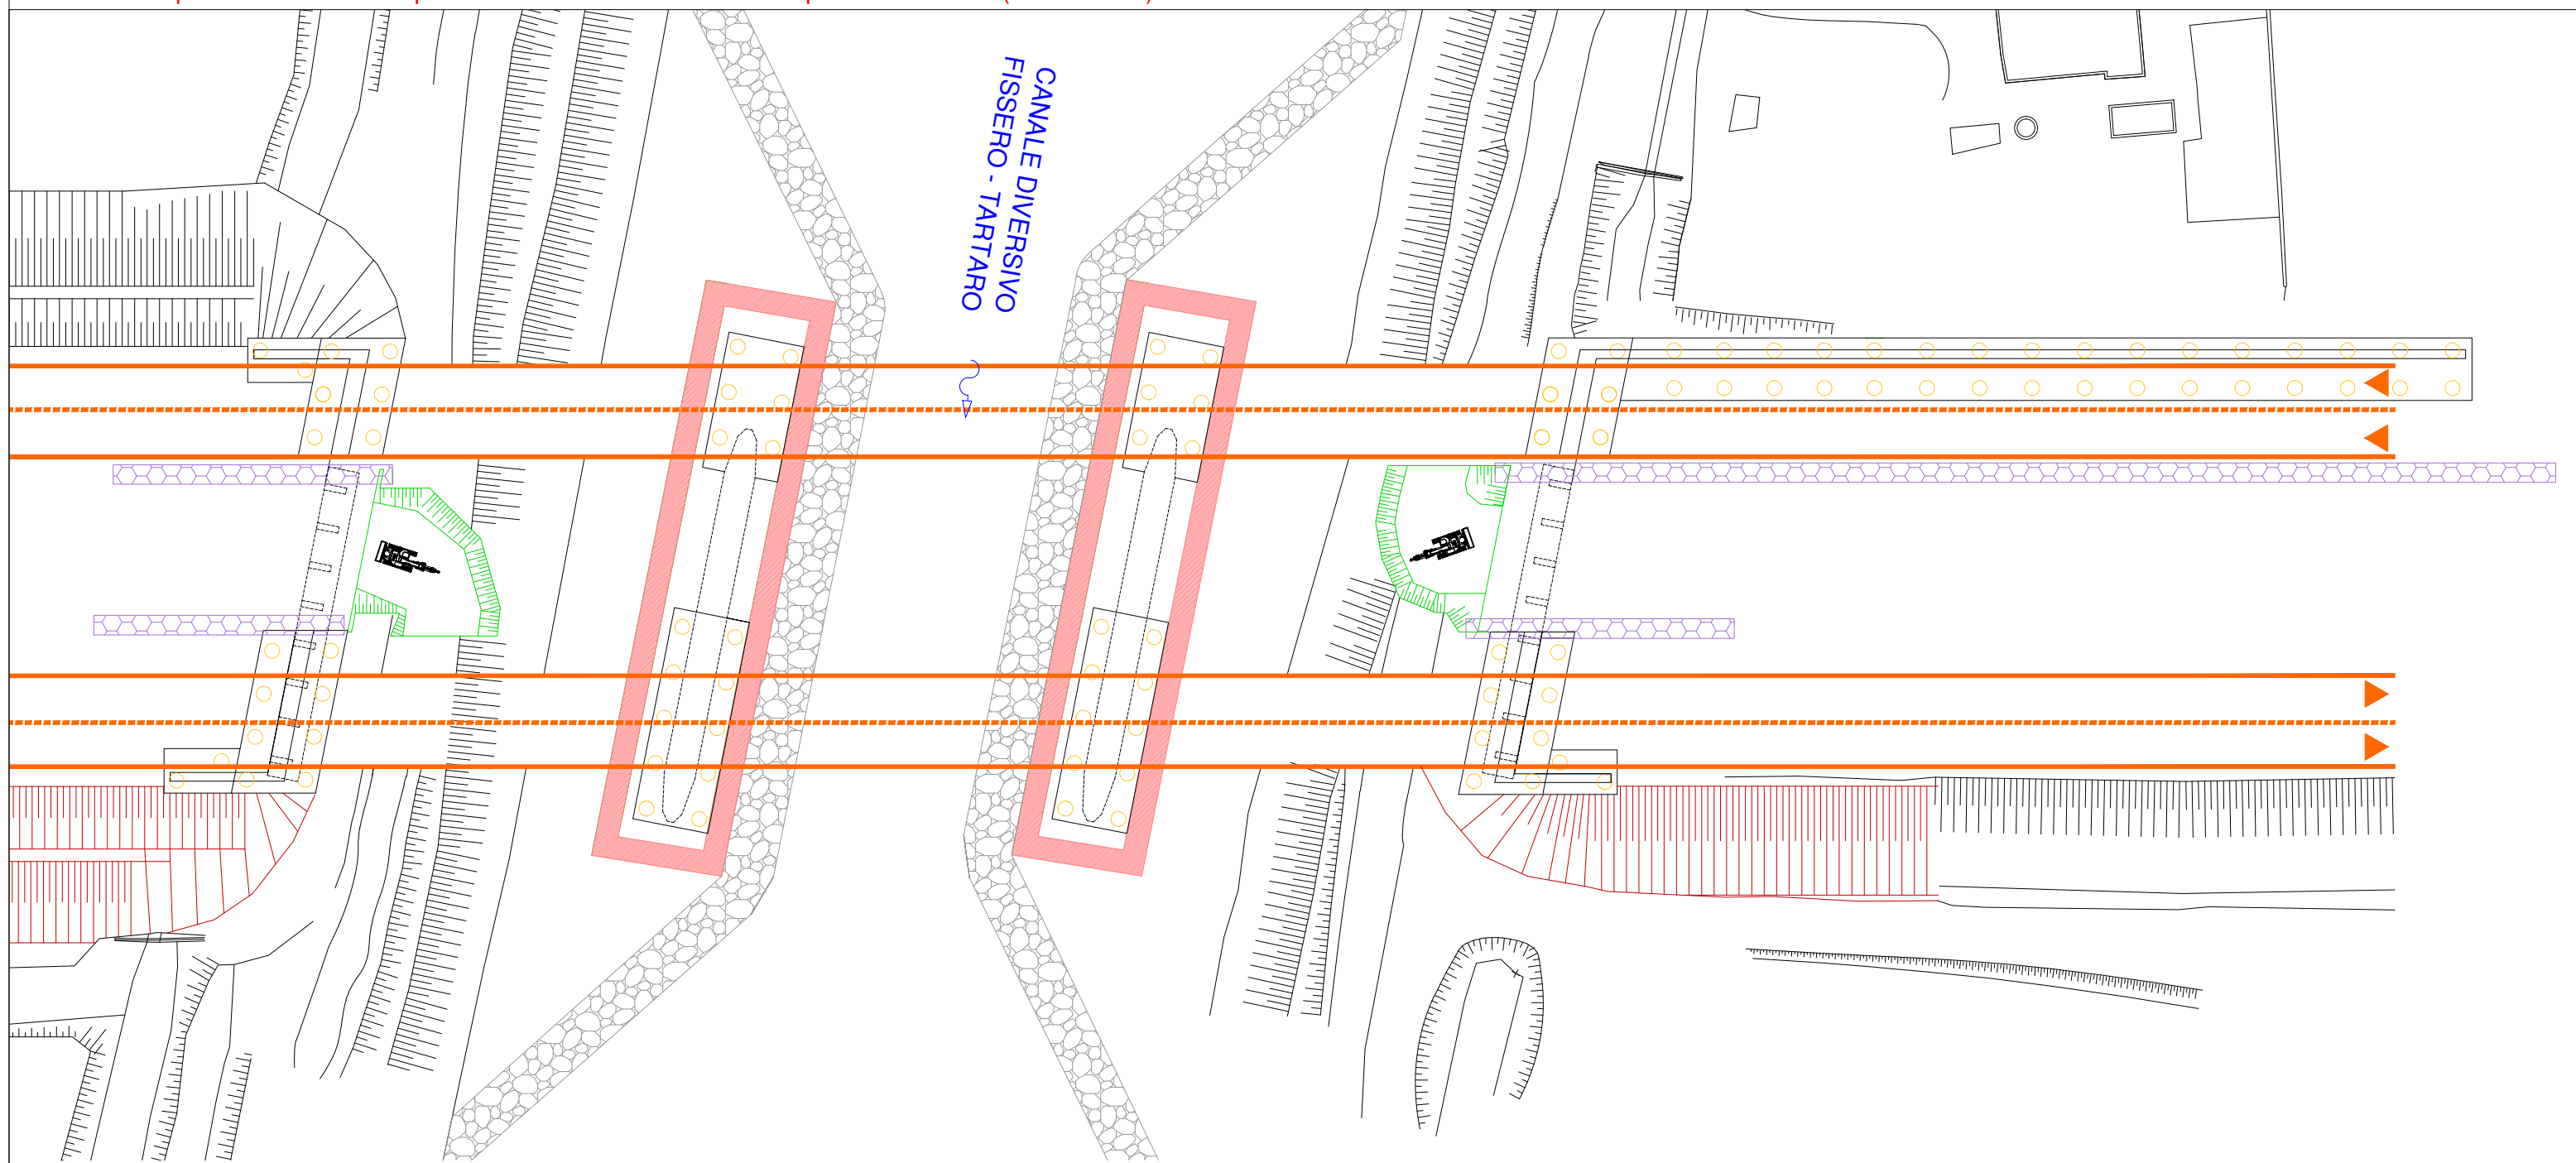

Legenda

- Vecchio impalcato
- Nuovo impalcato
- Riporto a tombamento scavi con successivo ripristino cls spondale
- Pali di fondazione
- Jet-grouting verticale
- Scavo di sbancamento
- Paratia tirantata
- Difesa in pietrame


SPALLA SUD PILA 2 PILA 1 SPALLA NORD

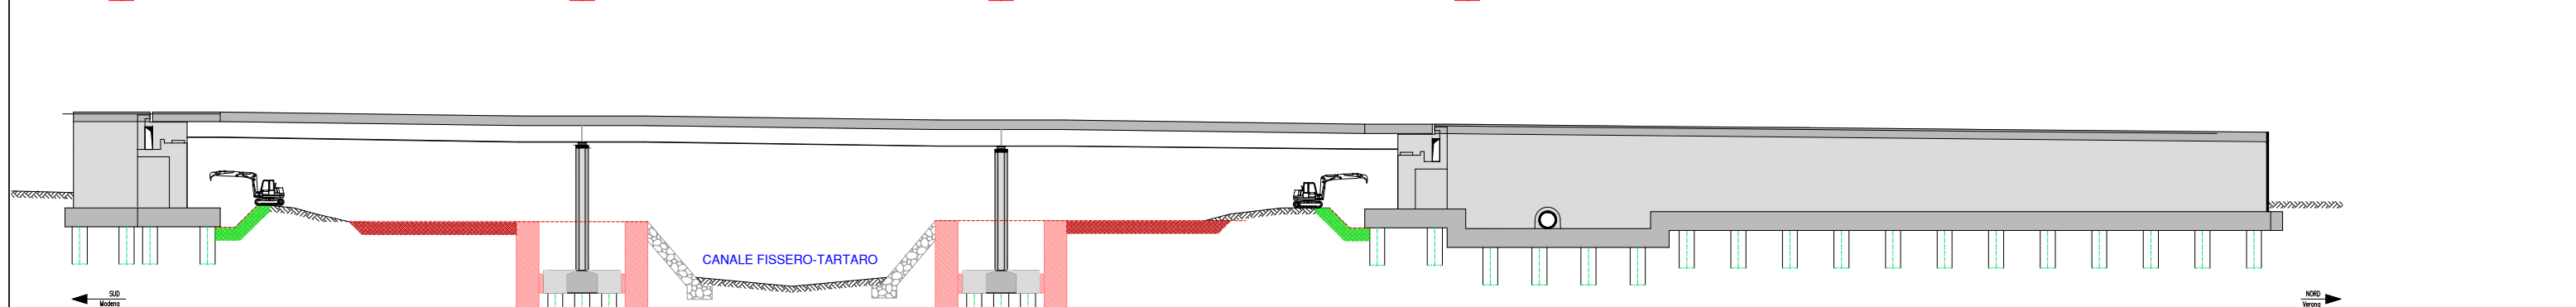


Legenda


- Jet-grouting
- Scavo di sbancamento
- Riporto a tombamento scavi con successivo ripristino cls spondale
- Difesa in pietrame

Fase 06: Realizzazione nuovi pali di fondazione sotto impalcato centrale (Scala 1:500)

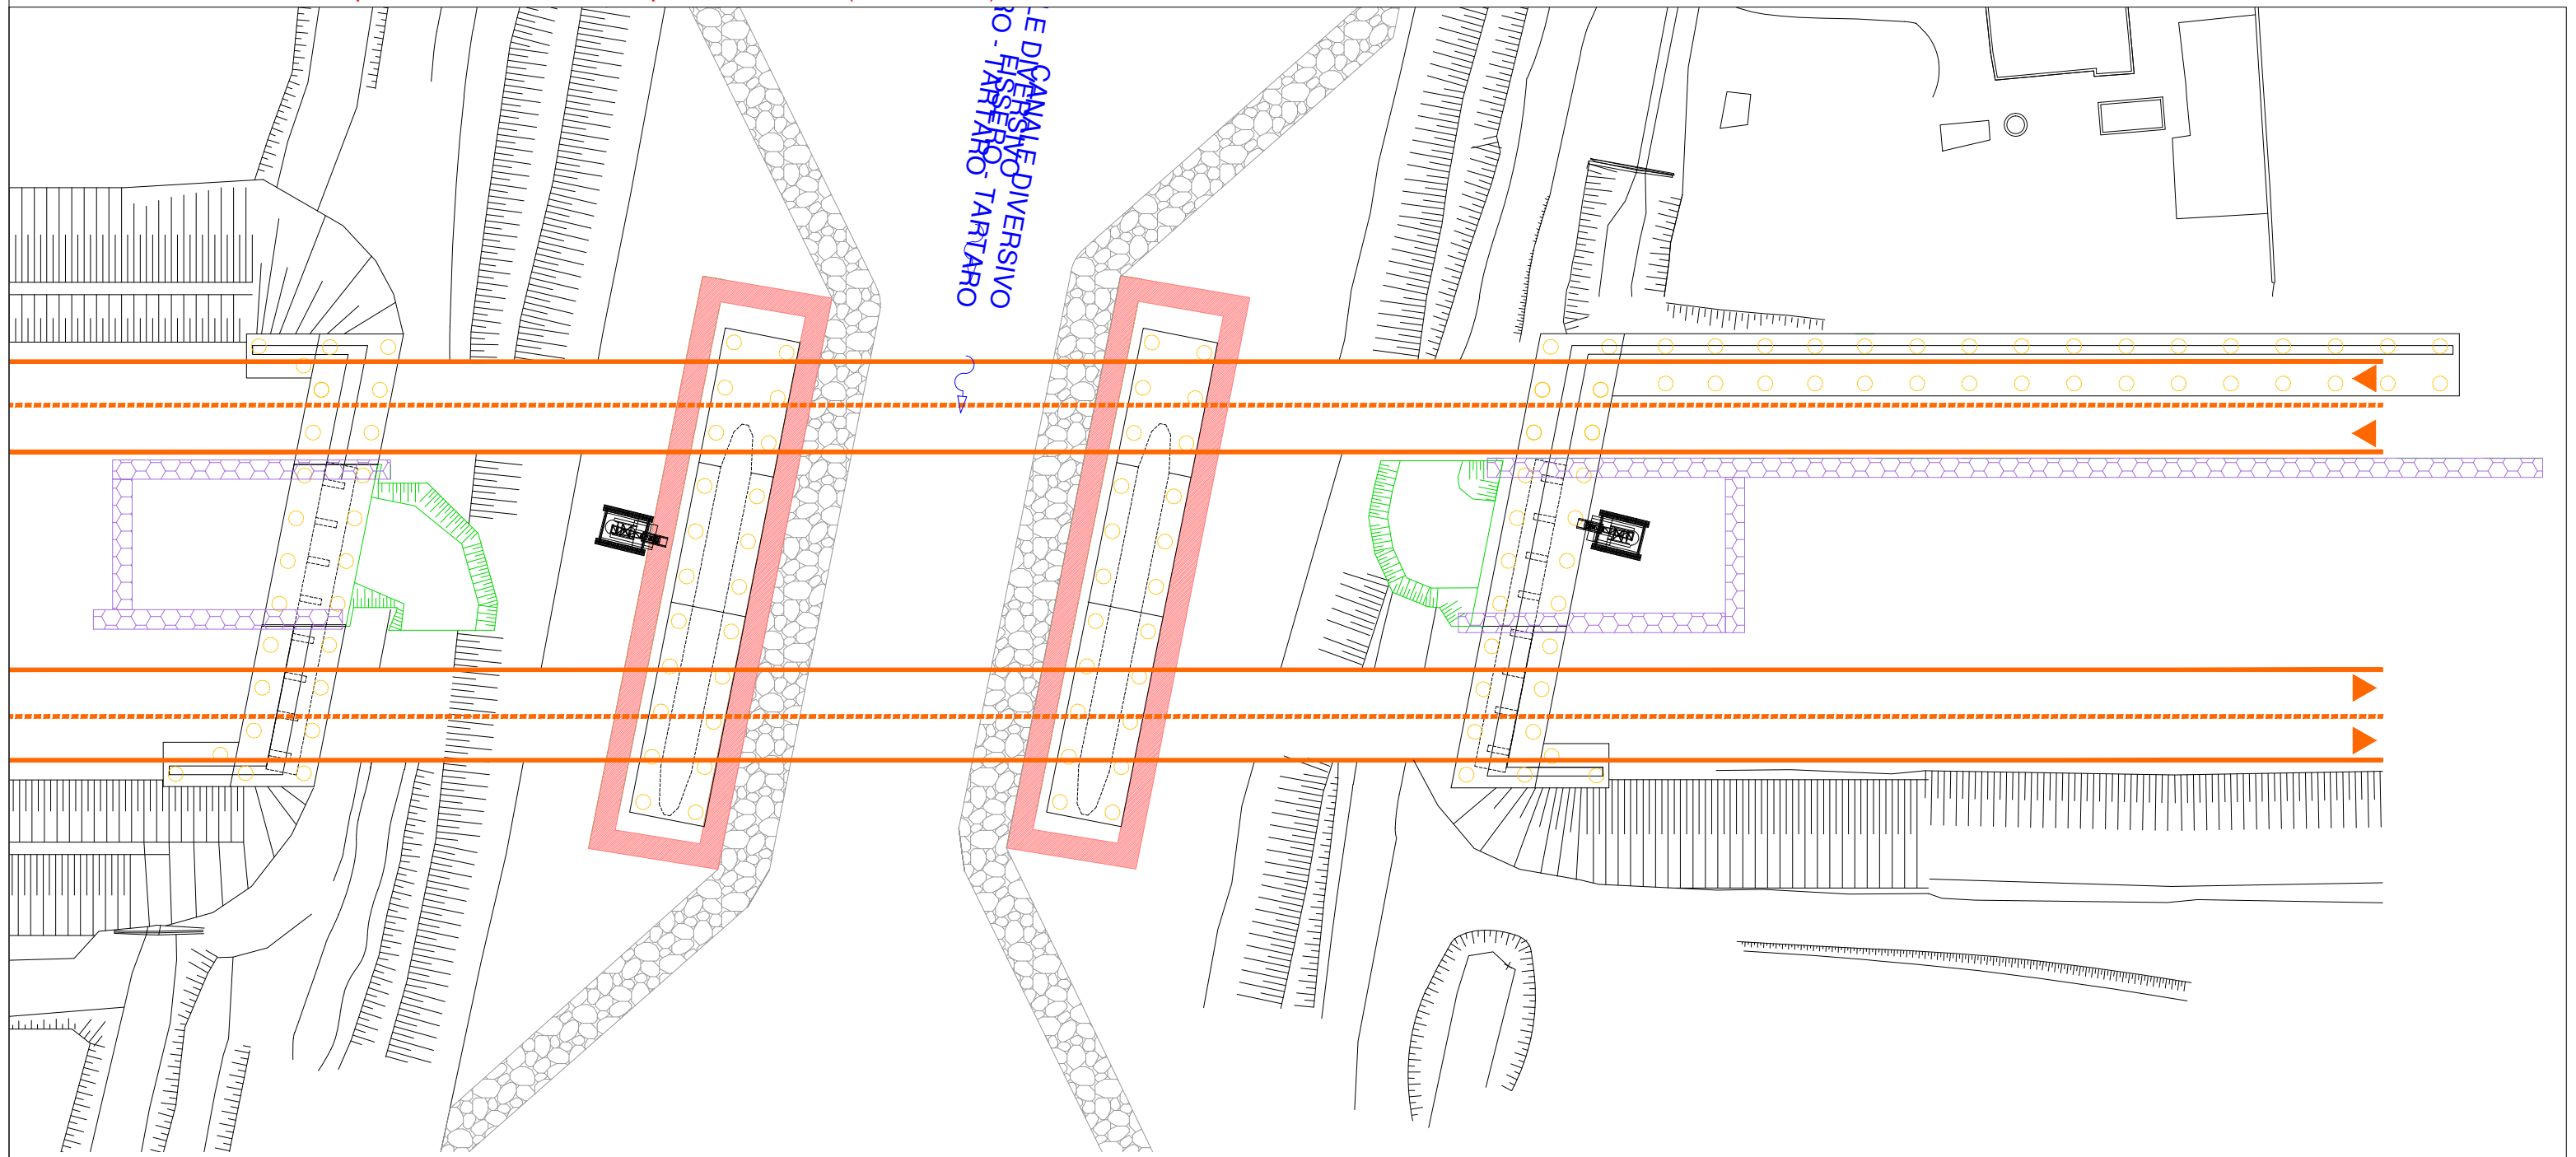


SPALLA SUD PILA 2 PILA 1 SPALLA NORD

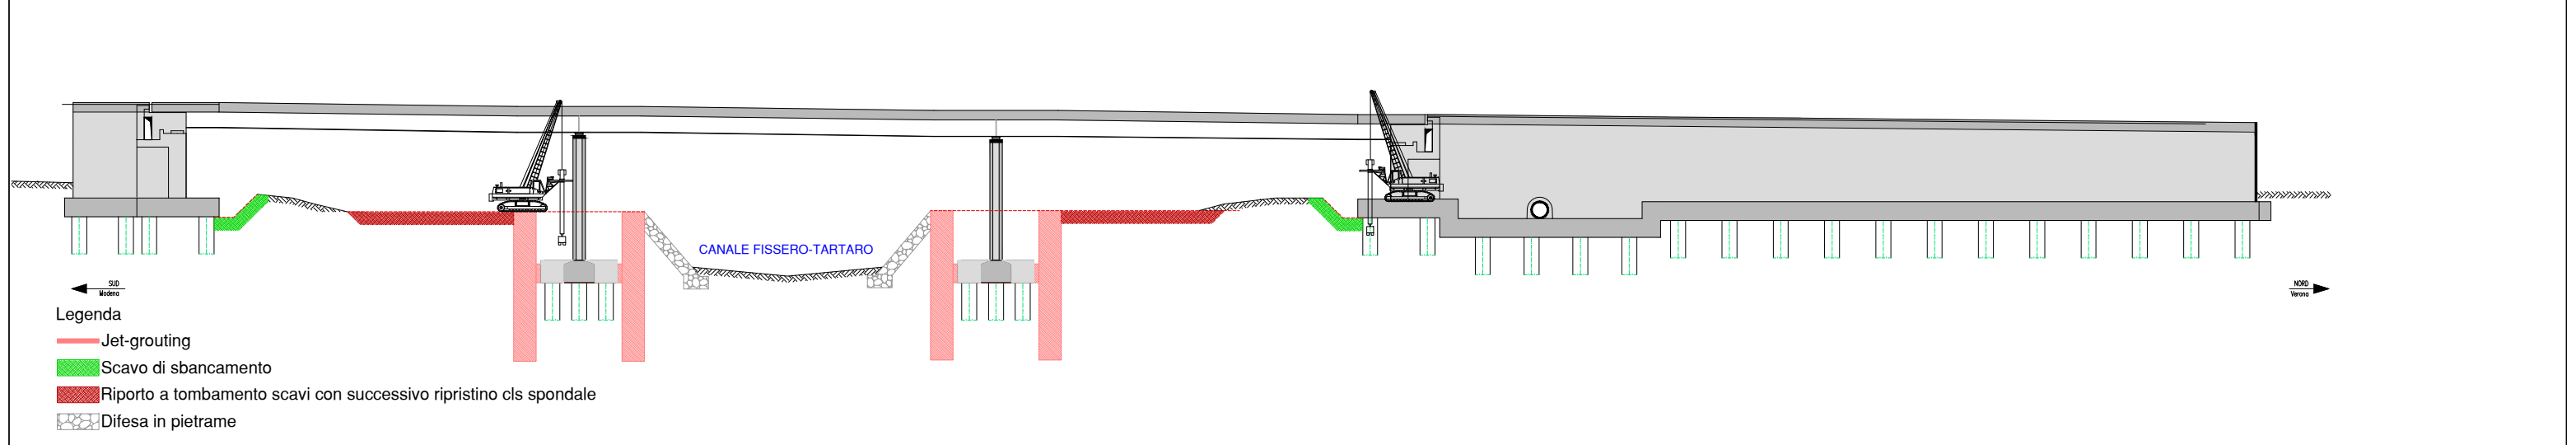

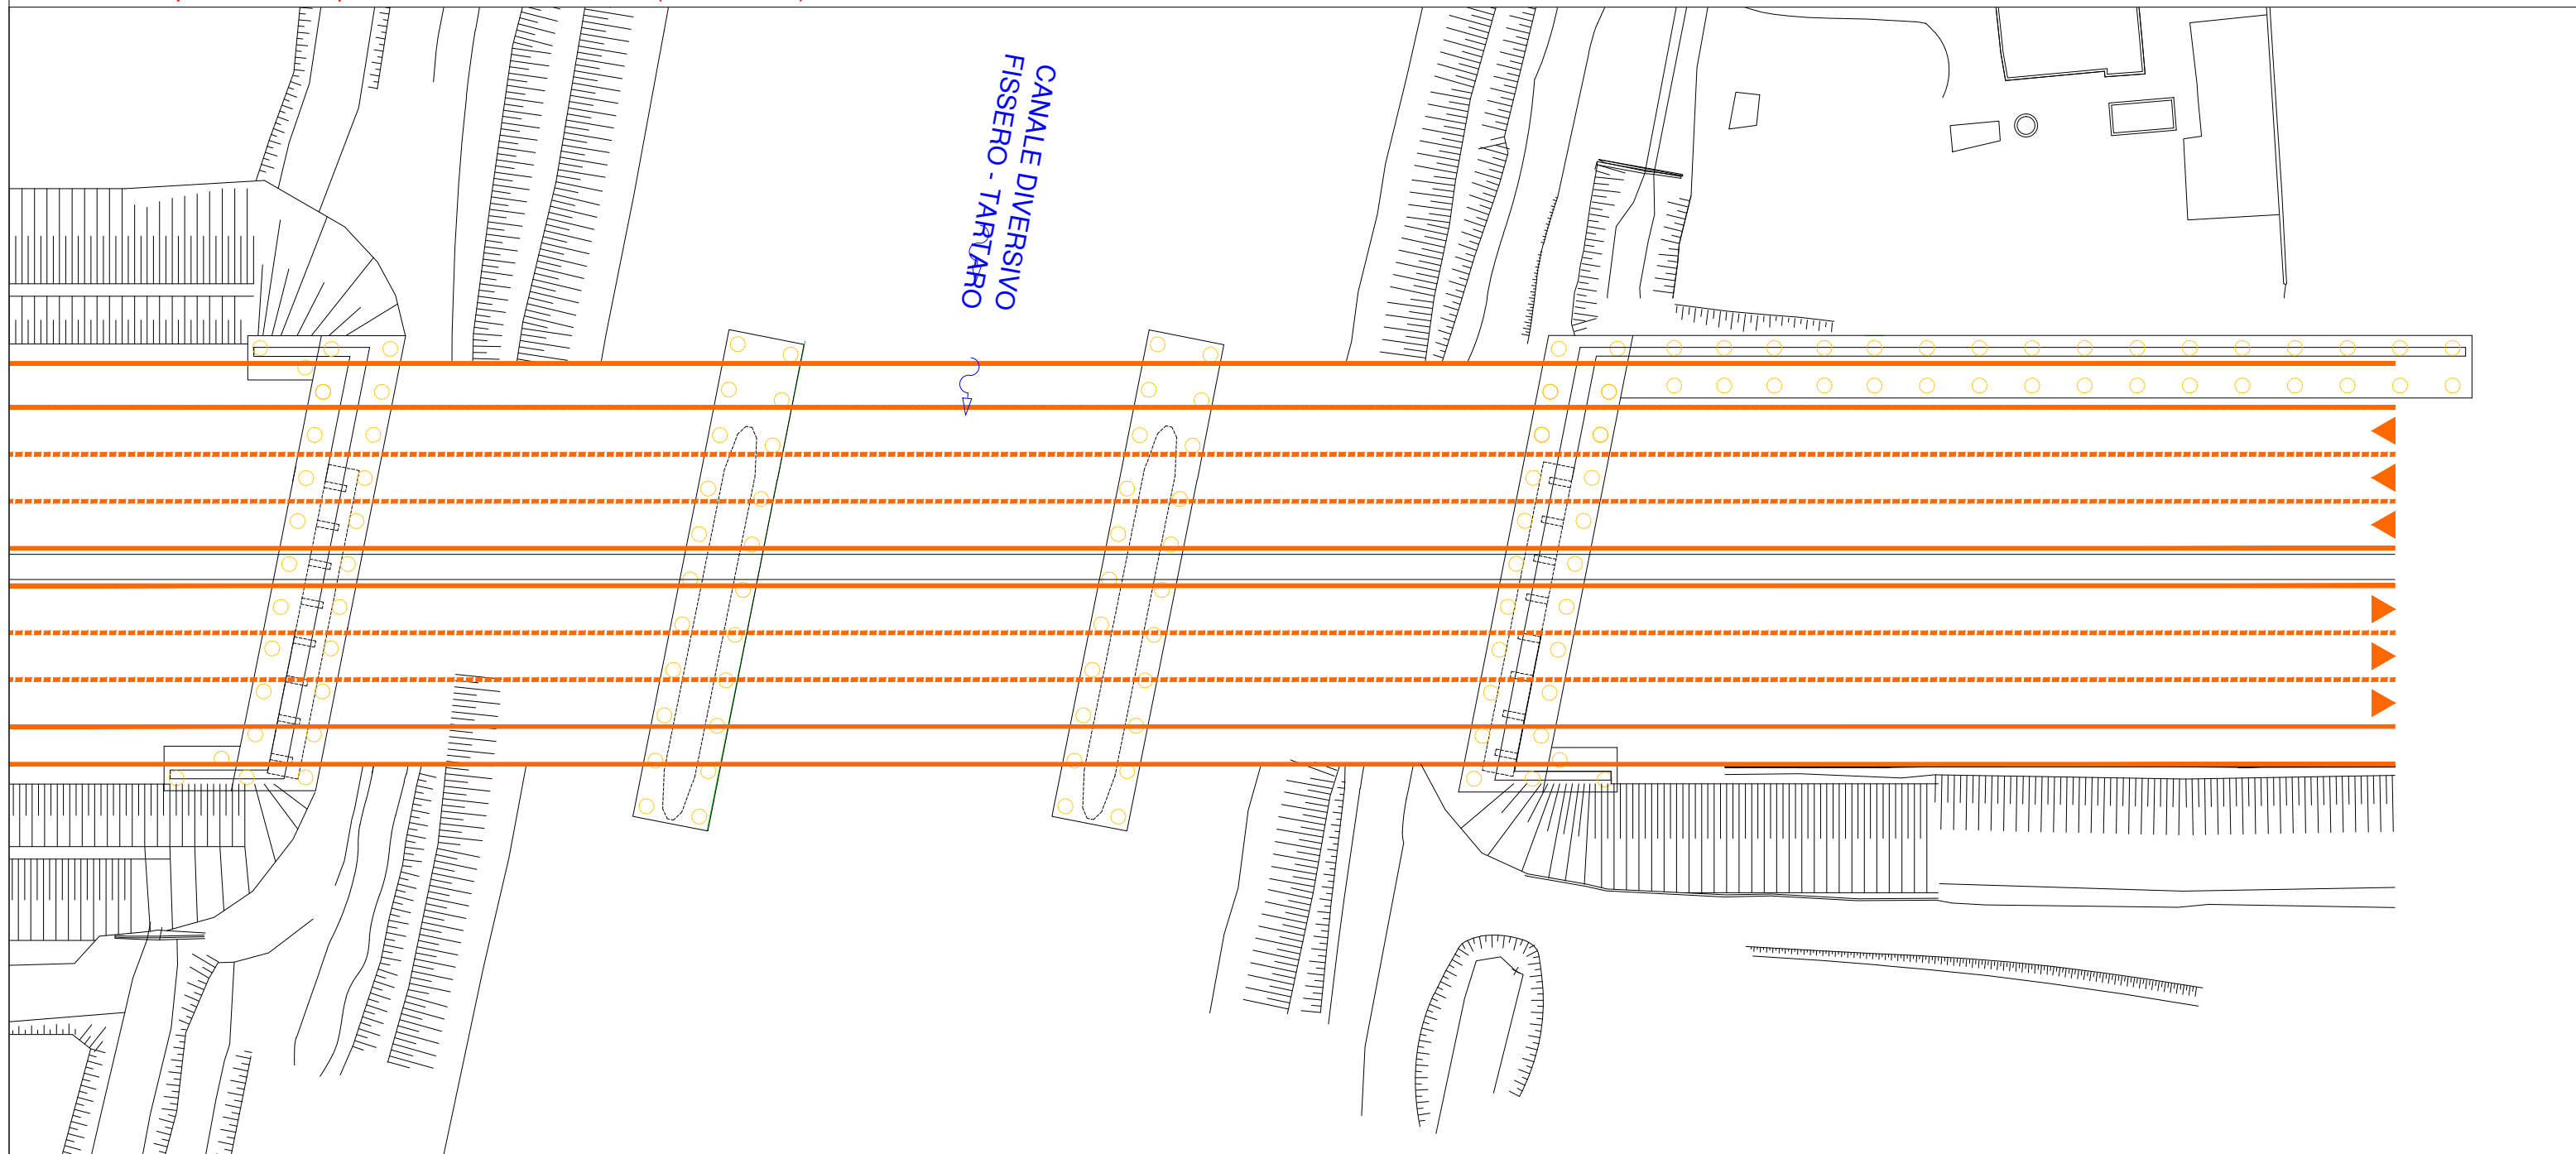

- Legenda
- Vecchio impalcato
 - Riporto a tombamento scavi con successivo ripristino cls spondale
 - Jet-grouting verticale
 - Paratia tirantata
 - Nuovo impalcato
 - Pali di fondazione
 - Scavo di sbancamento
 - Difesa in pietrame

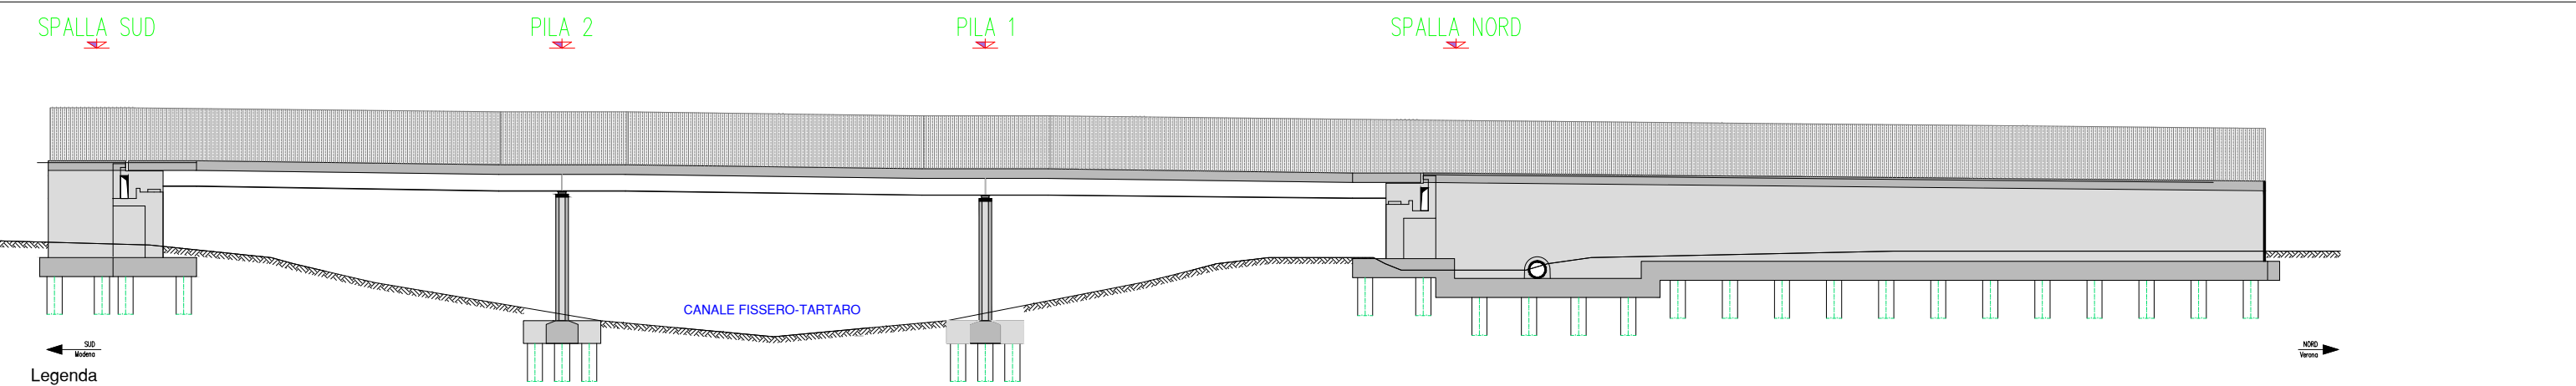

- Legenda
- Jet-grouting
 - Scavo di sbancamento
 - Riporto a tombamento scavi con successivo ripristino cls spondale
 - Difesa in pietrame