


**ORDINE DEGLI INGEGNERI
DELLA PROV. DI TRENTO**
dott.ing. ROBERTO BOSETTI
INSCRIZIONE ALBO N° 1027

IL RESPONSABILE DEL PROCEDIMENTO
dott. ing. Roberto Bosetti

autostrada del brennero

PROGETTO DEFINITIVO PER LA REALIZZAZIONE
DELLA TERZA CORSIA NEL TRATTO COMPRESO
TRA VERONA NORD (KM 223) E L'INTERSEZIONE
CON L'AUTOSTRADA A1 (KM 314)

E.9	STUDI SPECIALISTICI
2.5.	ALLARGAMENTO PONTI SUL FIUME MINCIO E SUL CANALE FISSERO - TARTARO - CANALBIANCO: STUDIO IDRAULICO Allegati Individuazione delle aree di cantiere

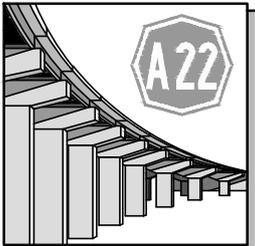0	MAR. 2021	EMISSIONE	EOS	G. VOGEL	C. COSTA
REVISIONE:	DATA:	DESCRIZIONE:	REDAZIONE:	VERIFICA:	APPROVAZIONE:
DATA PROGETTO: LUGLIO 2009			DIREZIONE TECNICA GENERALE		IL DIRETTORE TECNICO GENERALE E PROGETTISTA: 
NUMERO PROGETTO: 31/09					

Carterizzazione: Aree di esproprio e occupazioni temporanee

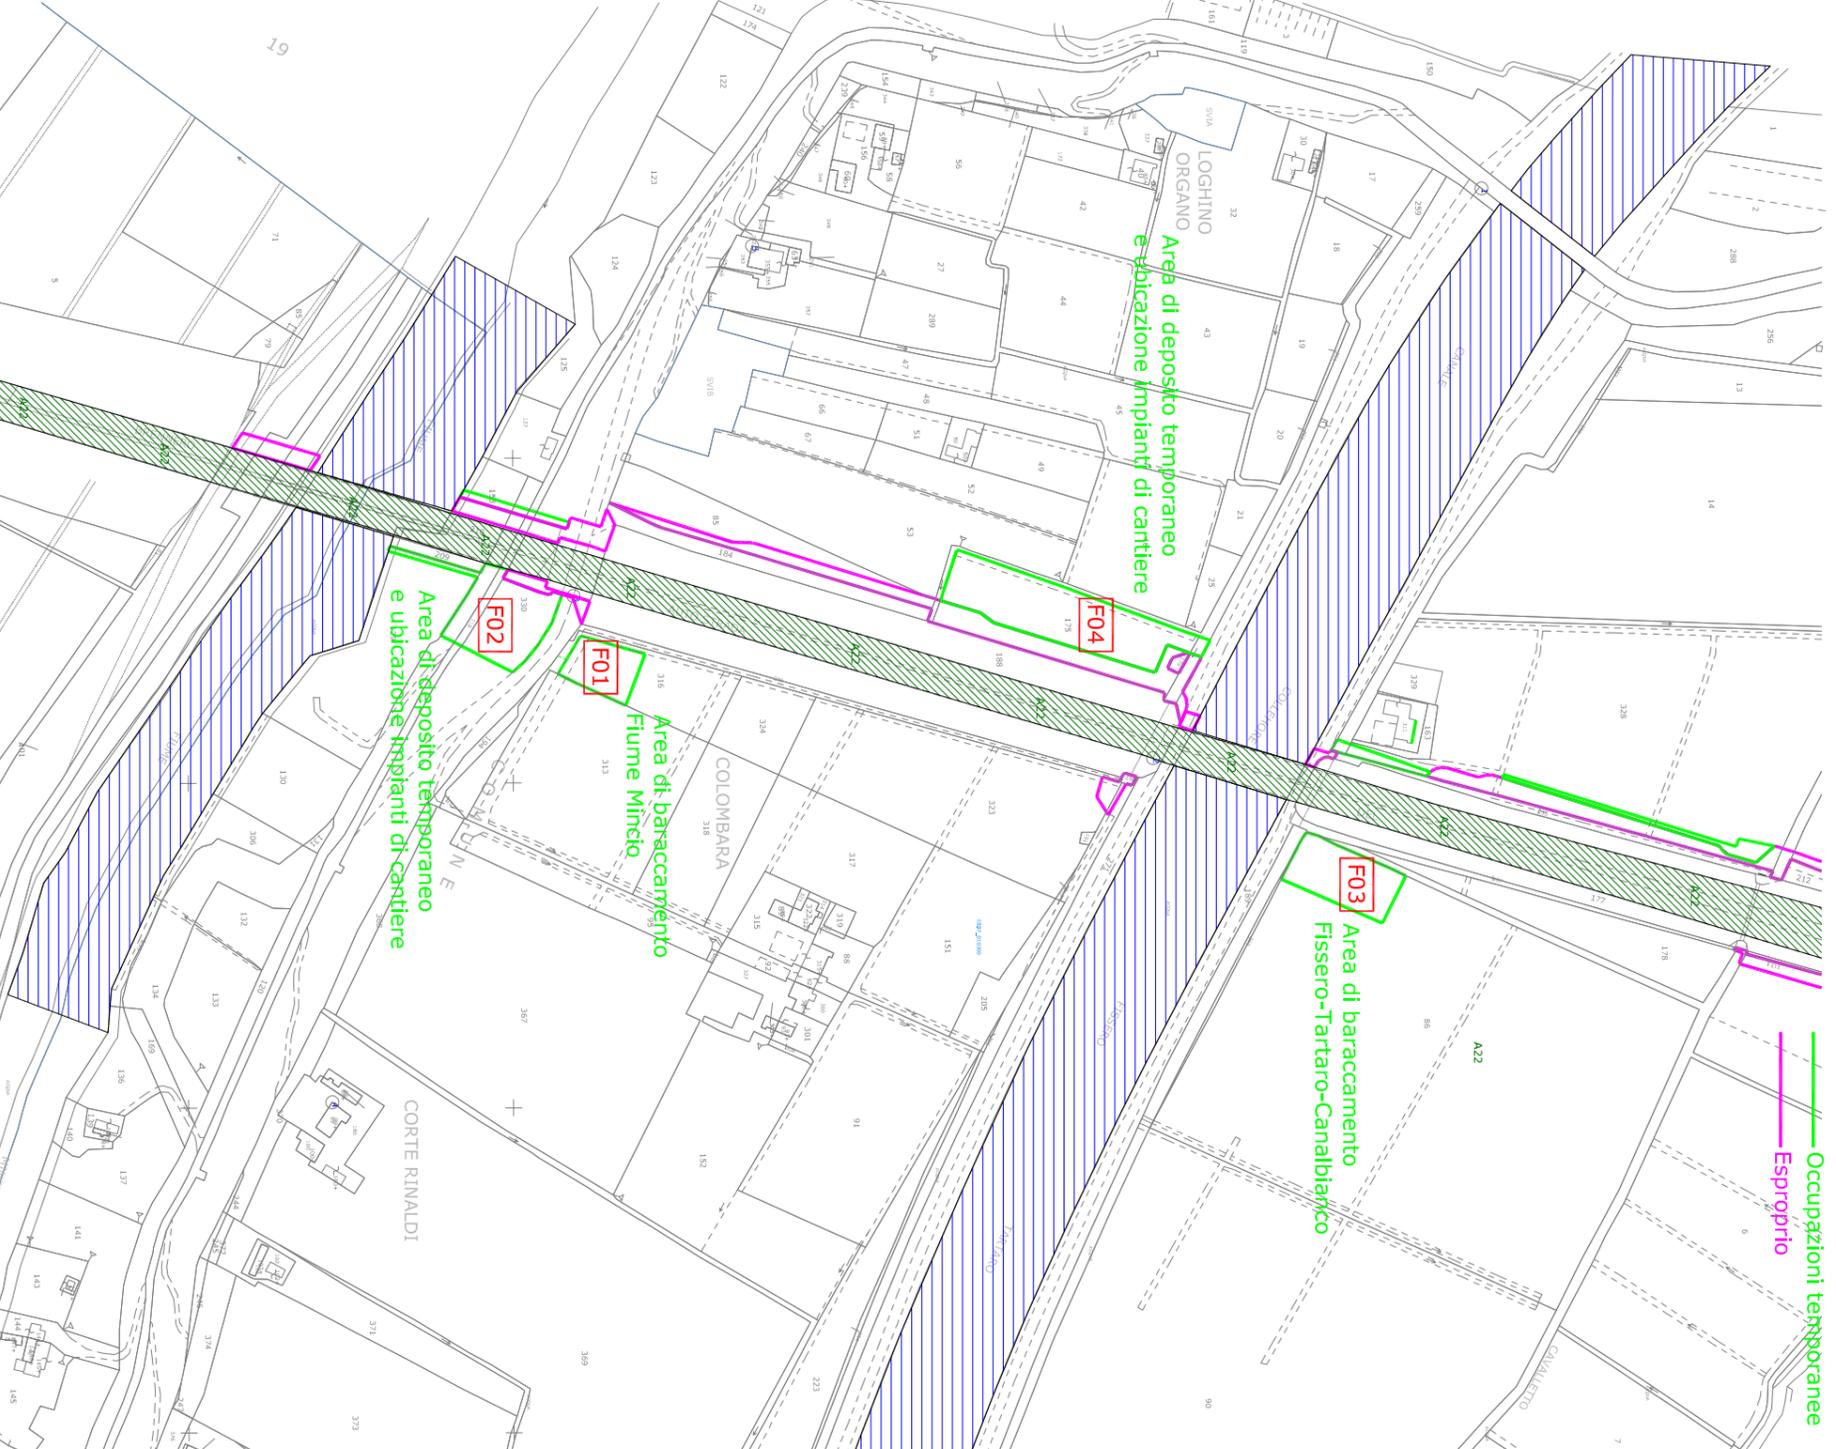


Immagine aerea Mincio



Immagine aerea Fissero

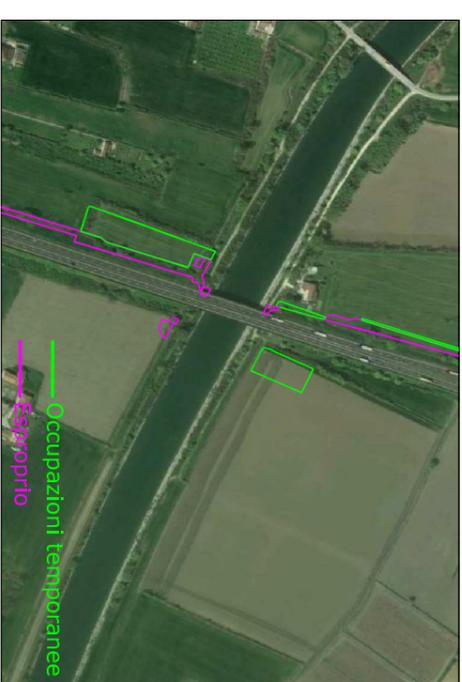


Immagine fotografica F01

Area di baraccamento fiume Mincio



Immagine fotografica F03

Area di baraccamento canale Fissero - Tartaro - Canalbianco




Immagine fotografica F02

Area di baraccamento fiume Mincio



Immagine fotografica F04

Area di baraccamento Fissero - Tartaro - Canalbianco

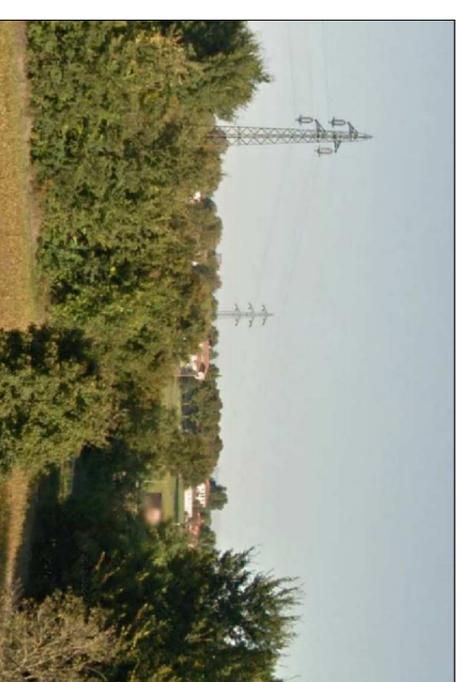

Area impianti di cantiere e deposito temporaneo fiume Mincio

Area impianti di cantiere Fissero - Tartaro - Canalbianco