

- Ampliamento e riqualificazione in sede
- Ampliamento laterale dell'A22
- Piazzola di sosta
- Cantiere
- Bacini di laminazione

ELEMENTI FISICI

- Confine comunale
- Strade
- Strade di progetto
- Corsi d'acqua

VINCOLI E TESSUTO CONSOLIDATO

- Perimetro del tessuto urbano consolidato (TUC)
- Aree residenziali consolidate
- Aree produttive consolidate
- Aree economiche consolidate a prevalenza commerciale e terziaria
- Nuclei ed edifici fondativi delle realtà locali
- Area ferroviaria
- Distanza di rispetto ferrovia
- Distanza di rispetto stradale
- Vincolo di rispetto depuratori
- Vincolo di rispetto cimiteriale
- Vincolo di rispetto pozzi di captazione
- Zona sottoposta a vincolo ex art D. Lgs. 42/2004

AREE PER SERVIZI (ST1), SERVIZI PRIVATI (ST2) E IMPIANTI TECNOLOGICI (IT) ESISTENTI E IN PROGETTO

- Aree ed attrezzature civiche e collettive
- Aree ed attrezzature religiose per il culto
- Esistenti
- Di progetto su area esistente
- Aree ed attrezzature scolastiche per l'infanzia
- Aree ed attrezzature scolastiche per l'istruzione inferiore
- Aree verdi e spazi pubblici sistema residenziale
- Aree verdi e spazi pubblici sistema residenziale in progetto
- Aree ed attrezzature per lo sport

- Aree ed attrezzature pubbliche per il parcheggio sistema residenziale
- Aree ed attrezzature pubbliche per il parcheggio sistema residenziale in progetto
- Aree ed attrezzature private ad uso pubblico per il parcheggio sistema residenziale
- Aree ed attrezzature per servizi speciali
- Aree verdi e spazi pubblici sistema produttivo
- Aree verdi e spazi pubblici sistema produttivo in progetto
- Aree verdi e spazi privati ad uso pubblico sistema produttivo in progetto
- Aree ed attrezzature pubbliche per il parcheggio sistema produttivo
- Aree e attrezzature pubbliche per il parcheggio sistema produttivo in progetto
- Aree ed attrezzature private ad uso pubblico per il parcheggio sistema produttivo in progetto
- Associazioni sindacali e di categoria
- Aree ed attrezzature private civiche e collettive
- Aree ed attrezzature private civiche e collettive in progetto
- Aree per le attrezzature e gli impianti tecnologici

METANODOTTI: SNAM RETE GAS - OLEODOTTO: IES MN

- Oleodotto IES VE-MN e relativa fascia di rispetto (4 m per lato)
- Metanodotti**
- 1 - Derivazione Vigasio-San Giorgio di Mantova DN 500 - FA= 18,50 m
- 2 - Diramazione per Mantova DN 300 - FA= 18,50 m
- 3 - Allacciamento Enipower Mantova DN 500 - FA= 19,50 m
- 4 - Allacciamento Bergantino-San Giorgio di Mantova DN 750 - FA= 20,00 m
- FA - Fascia asservita
- Distanza di Sicurezza (100 m per lato del tracciato)

ELETTRODOTTI

La distanza di prima approssimazione (DPA) è relativa a ciascun lato dell'asse di percorrenza degli elettrodotti

- Semplice 380 kV n. 355 (Terna Spa) da sostegno 81 a sostegno 89 (DPA = 45 M)
- Doppia 132 kV n. 696/699 (Enel) dal sostegno 208 a sostegno 210 (DPA = 27 M)
- Doppia 132 kV n. 695/696 (Enel) dal sostegno 7 al sostegno 12 (DPA = 27 M)
- Doppia 132 kV n. 696 (Enel) dal sostegno 12 al sostegno 22 (DPA = 18 M)
- Doppia 132 kV n. 695 (Enel) dal sostegno 12 al sostegno 38 (DPA = 18 M)
- Semplice 220 kV n. 260 [ex259] (Terna Spa) dal sostegno 584 al sostegno 608 (DPA = 27 M)
- Semplice 220 kV n. 210 (Terna Spa) dal sostegno 76 al sostegno 87 (DPA = 26 M)
- Linea Enipower: Linea interrata da intersezione A22 a passaggio cavo aereo (DPA = 10 m)
- Parte aerea da palo 1 a campata 4-5 (DPA = 35 m)

ANTENNE


- Ripetitore per telefonia
- 1/2/5 Gestore Vodafone Omnitel NV 3 - Gestore TIM spa 4/6 Gestore Wind Telecomunicazioni Spa

INDUSTRIE INSALUBRI

- Industrie insalubri di prima classe
- Zona con bonifica autorizzata in corso


AZIONI STRATEGICHE E AMBITI DI TRASFORMAZIONE

- ATECO - Ambiti di trasformazione economica
- Collegamento autostradale direttrice CR-MN: sede stradale e scarpata
- Asse di collegamento da riconfermare: corridoio ipotesi 1 secondo tratto
- AGRI 2: Aree agricole d'interazione
- Aree della Rete Ecologica Comunale R.E.C.

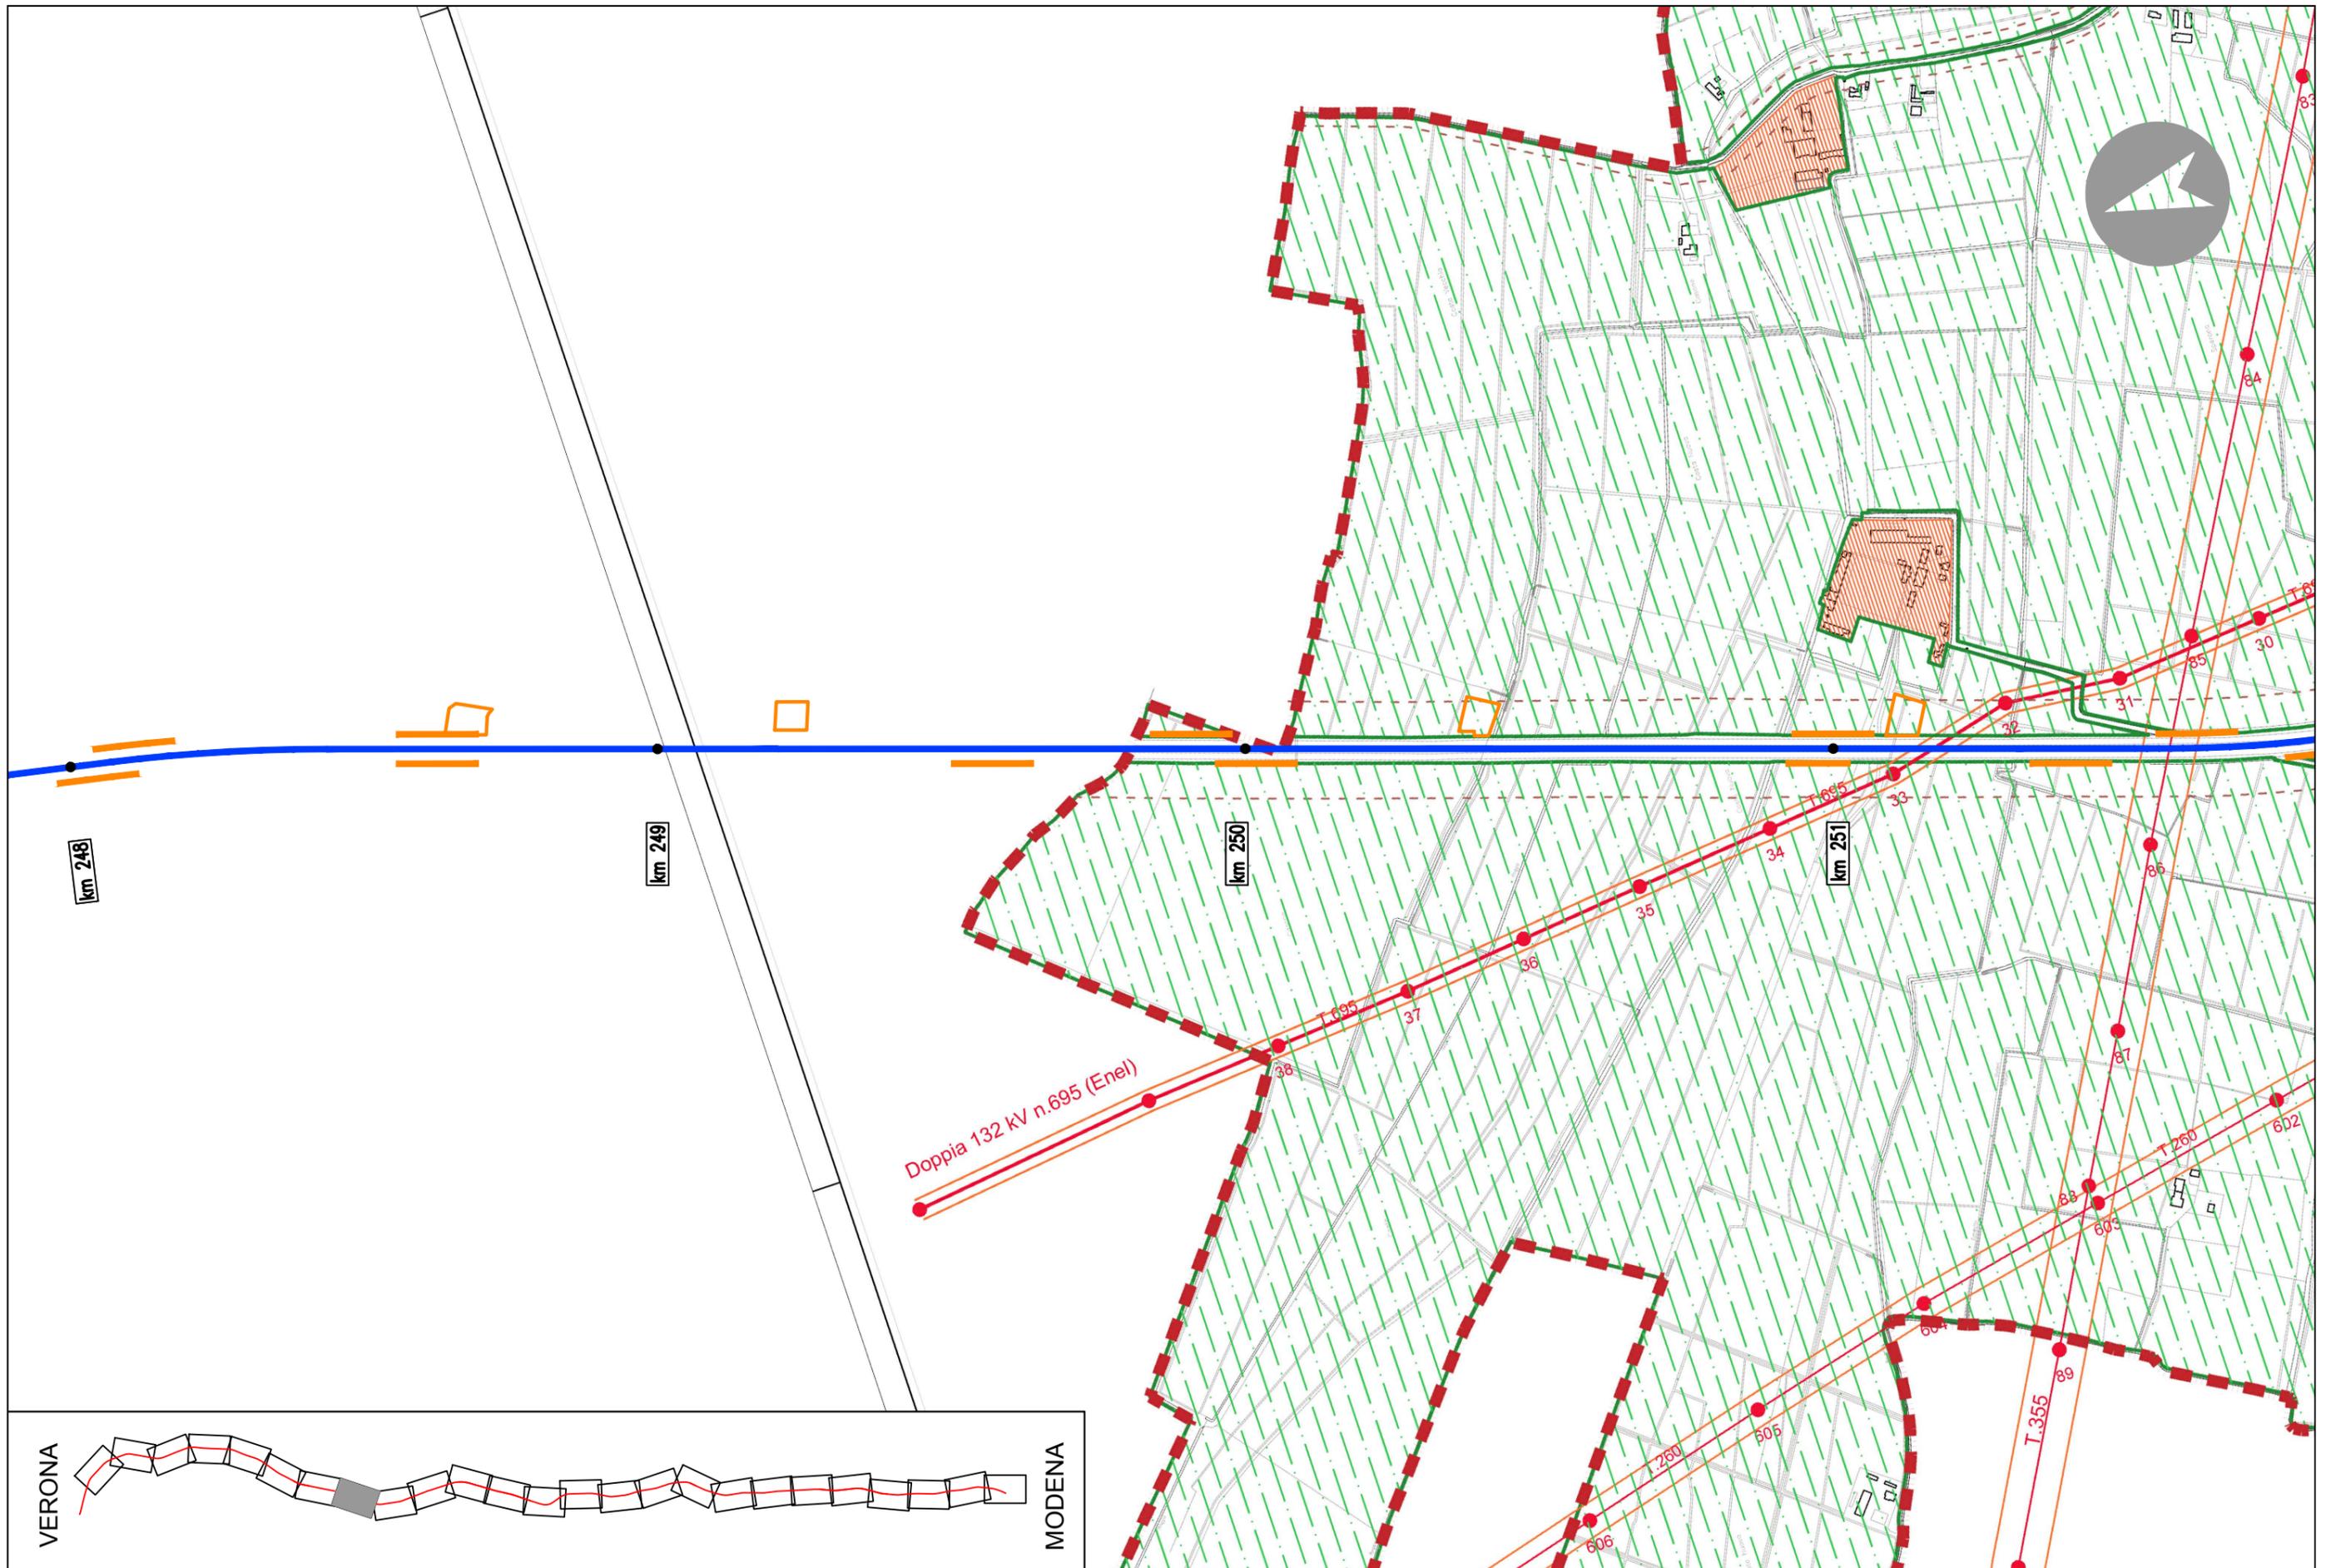

VERONA

MODENA

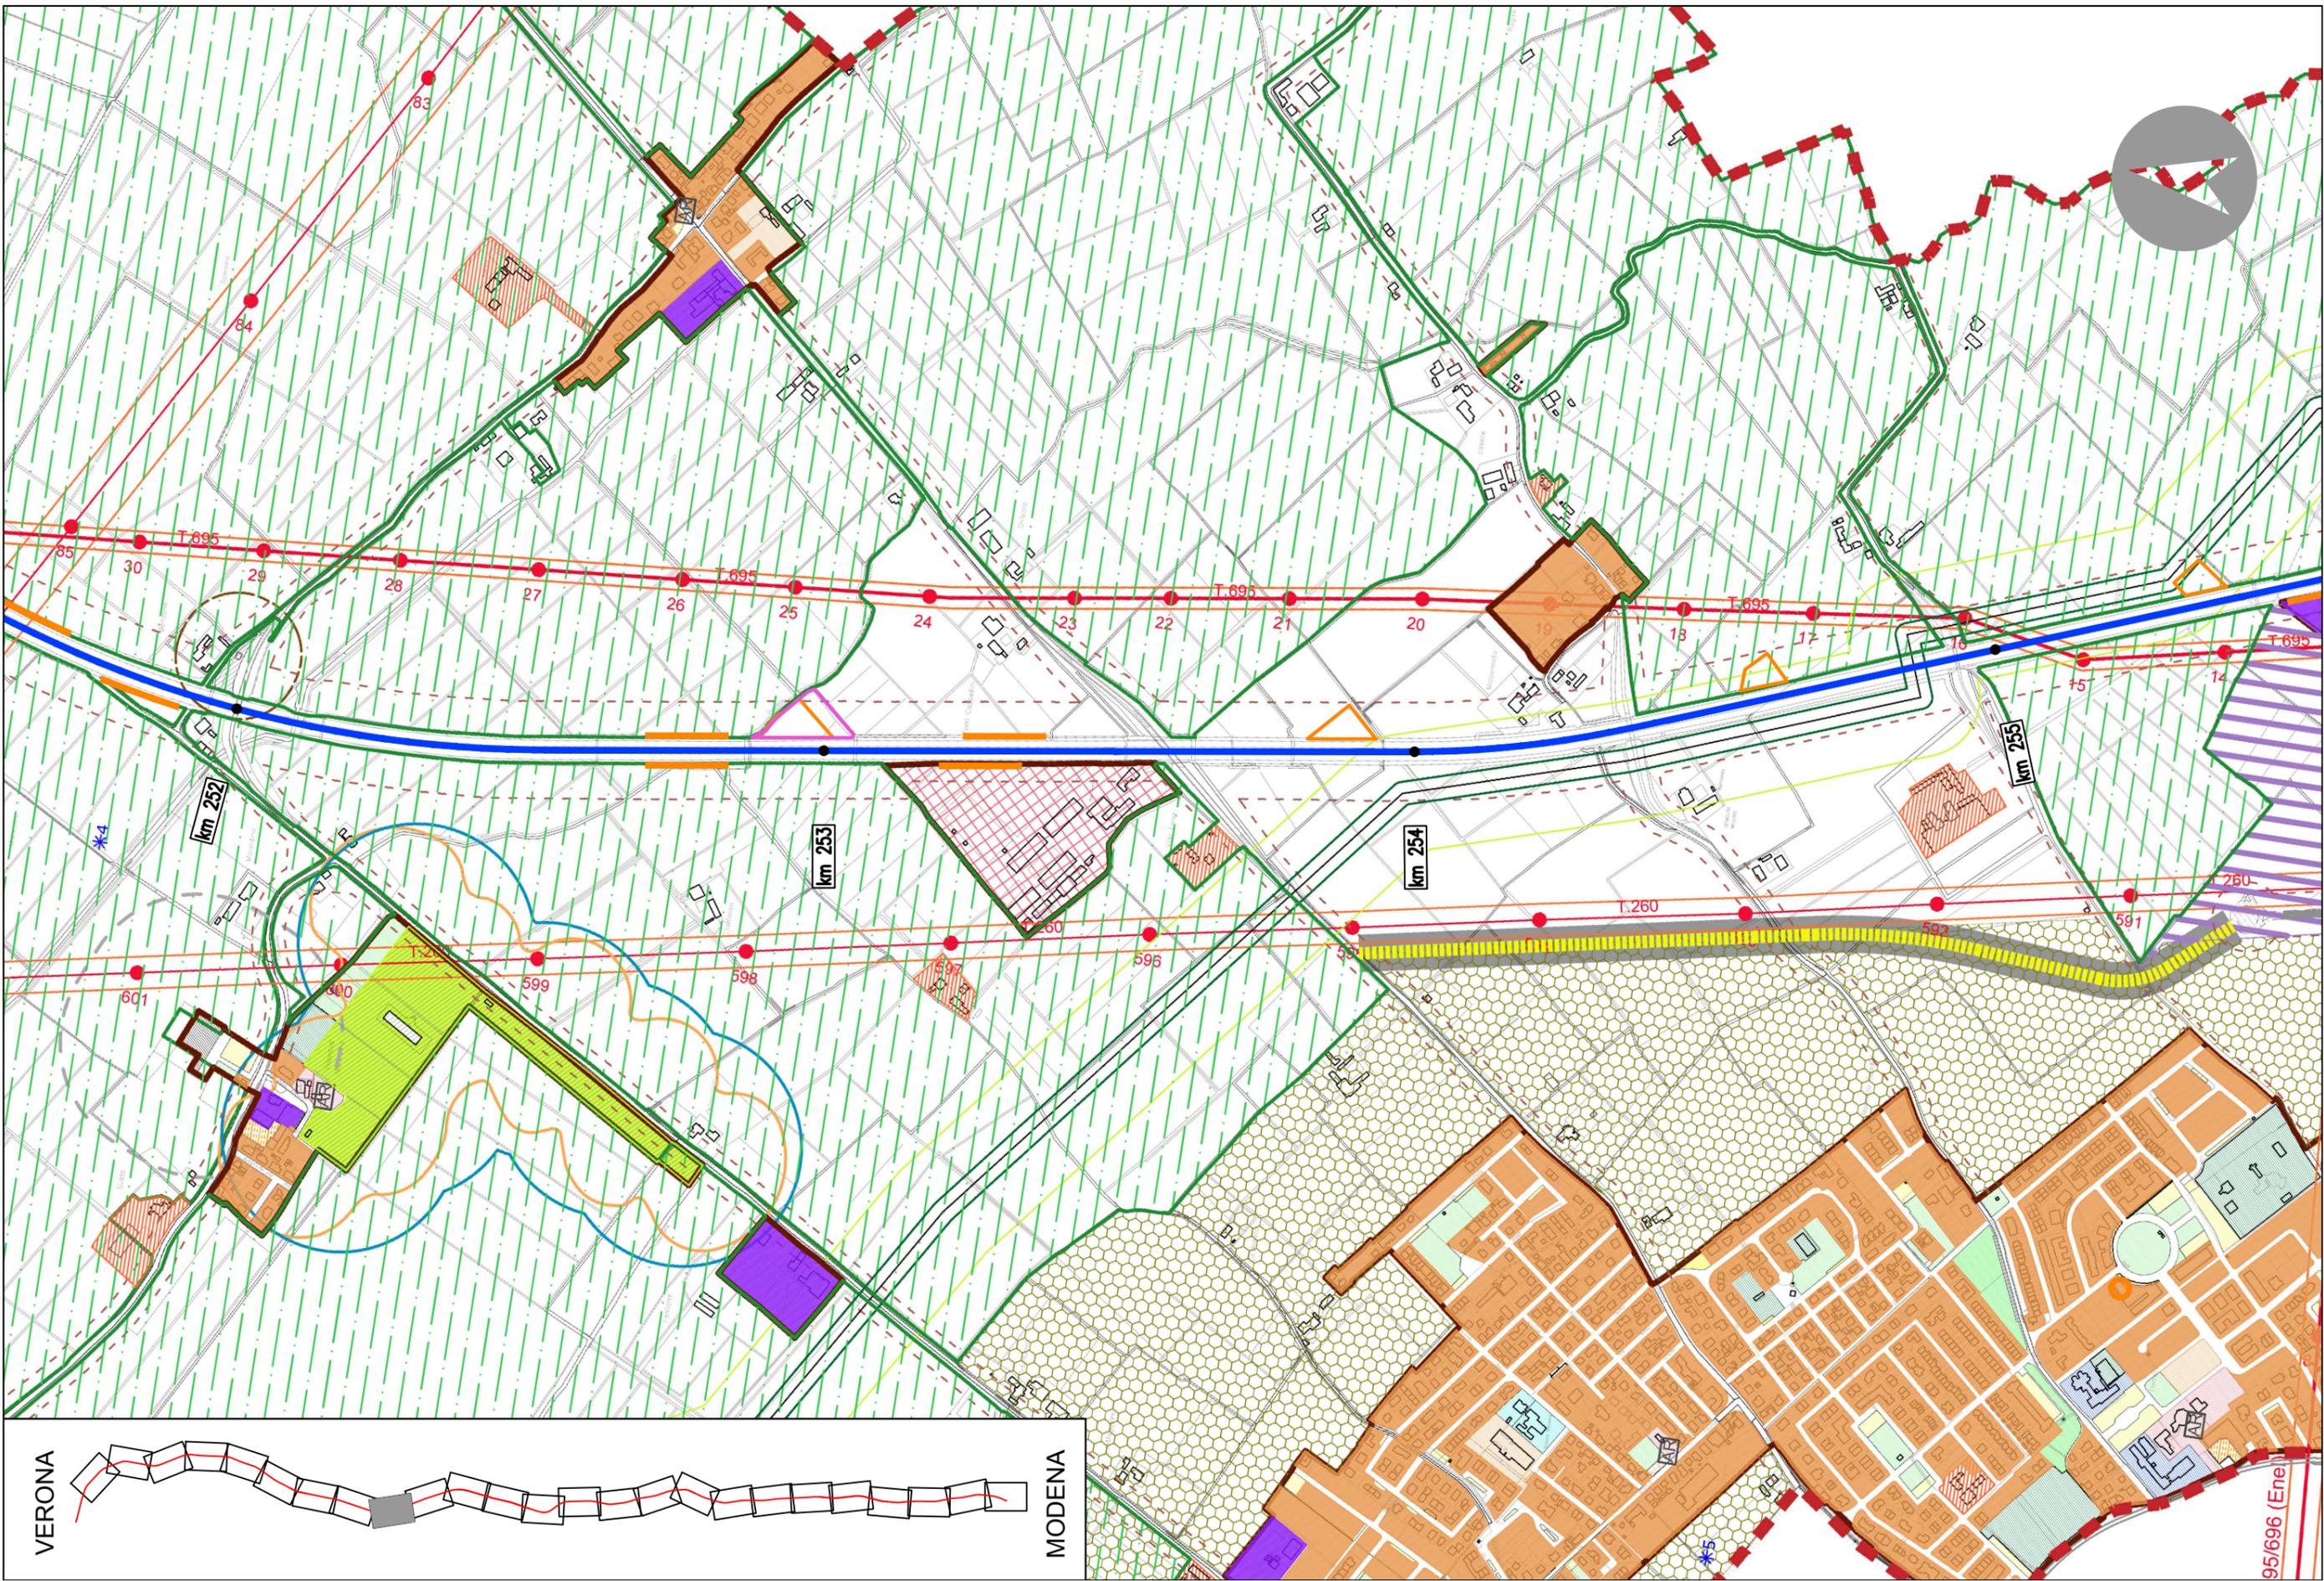

VERONA

MODENA

95/696 (Ene)

