



SEZIONE LONGITUDINALE

SCALA 1:250

LUNGHEZZA TOTALE VI01 L=180m

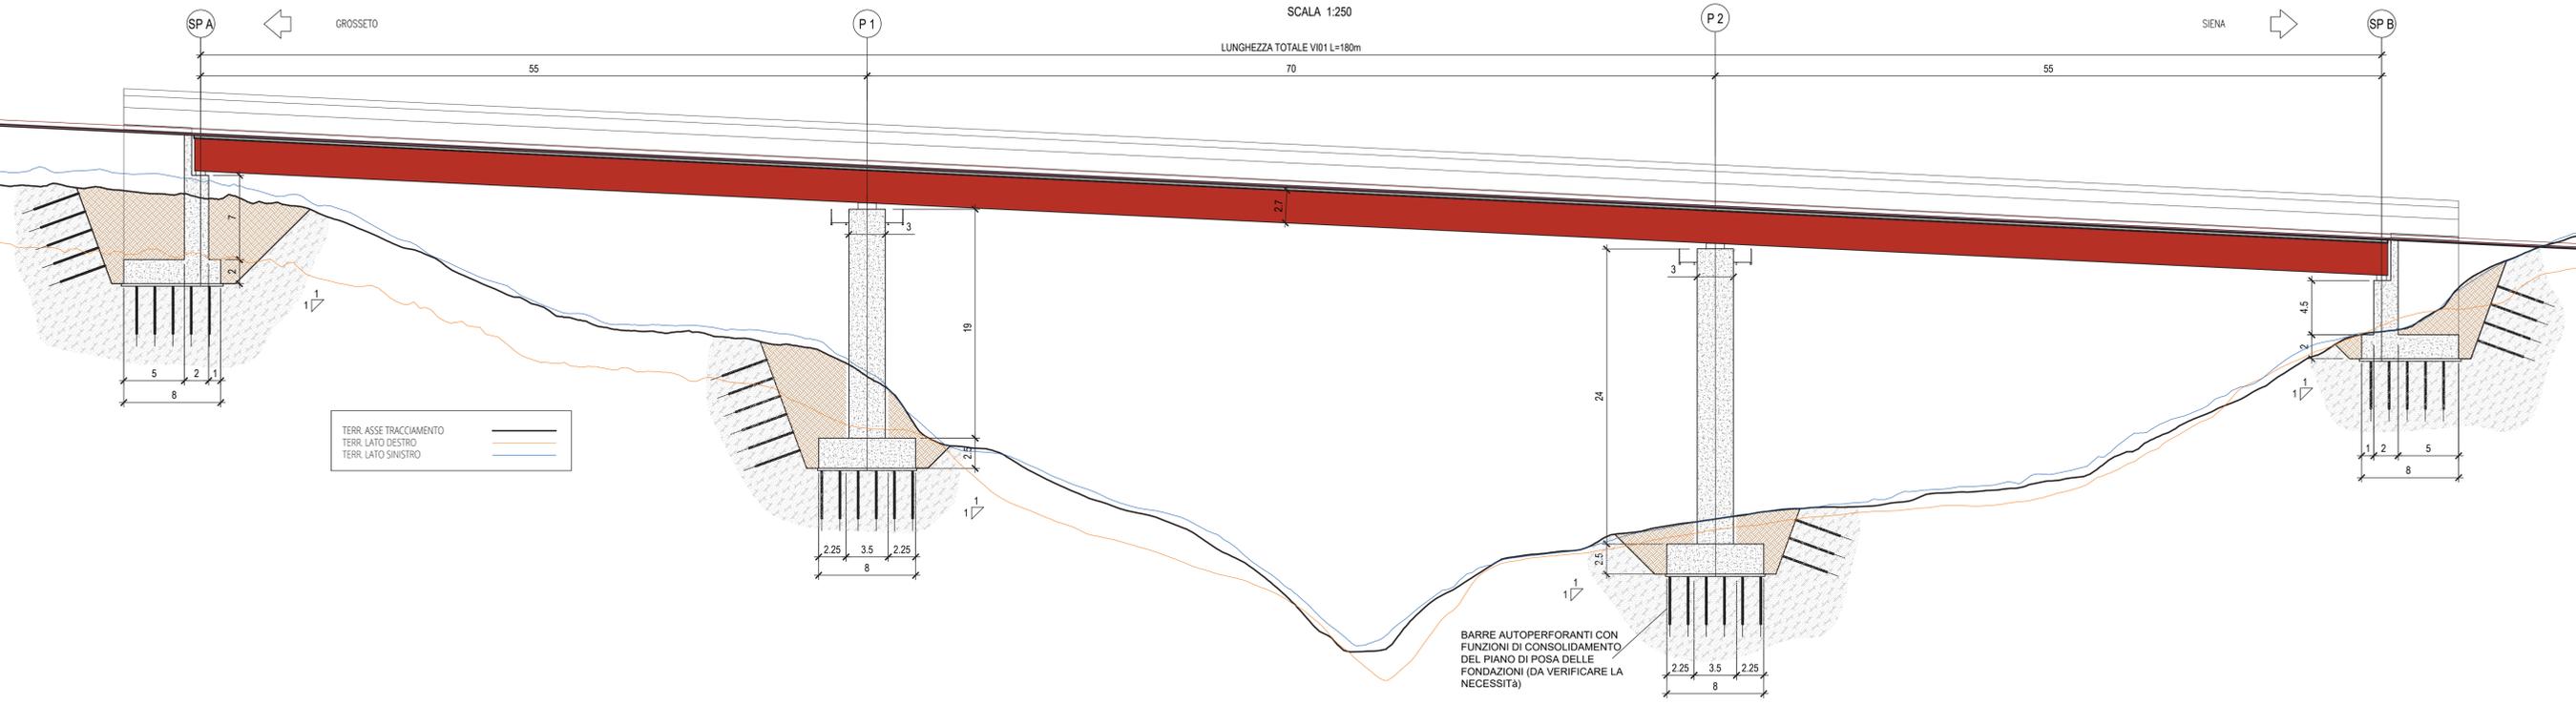

PIANTA FONDAZIONI
SCALA 1:250

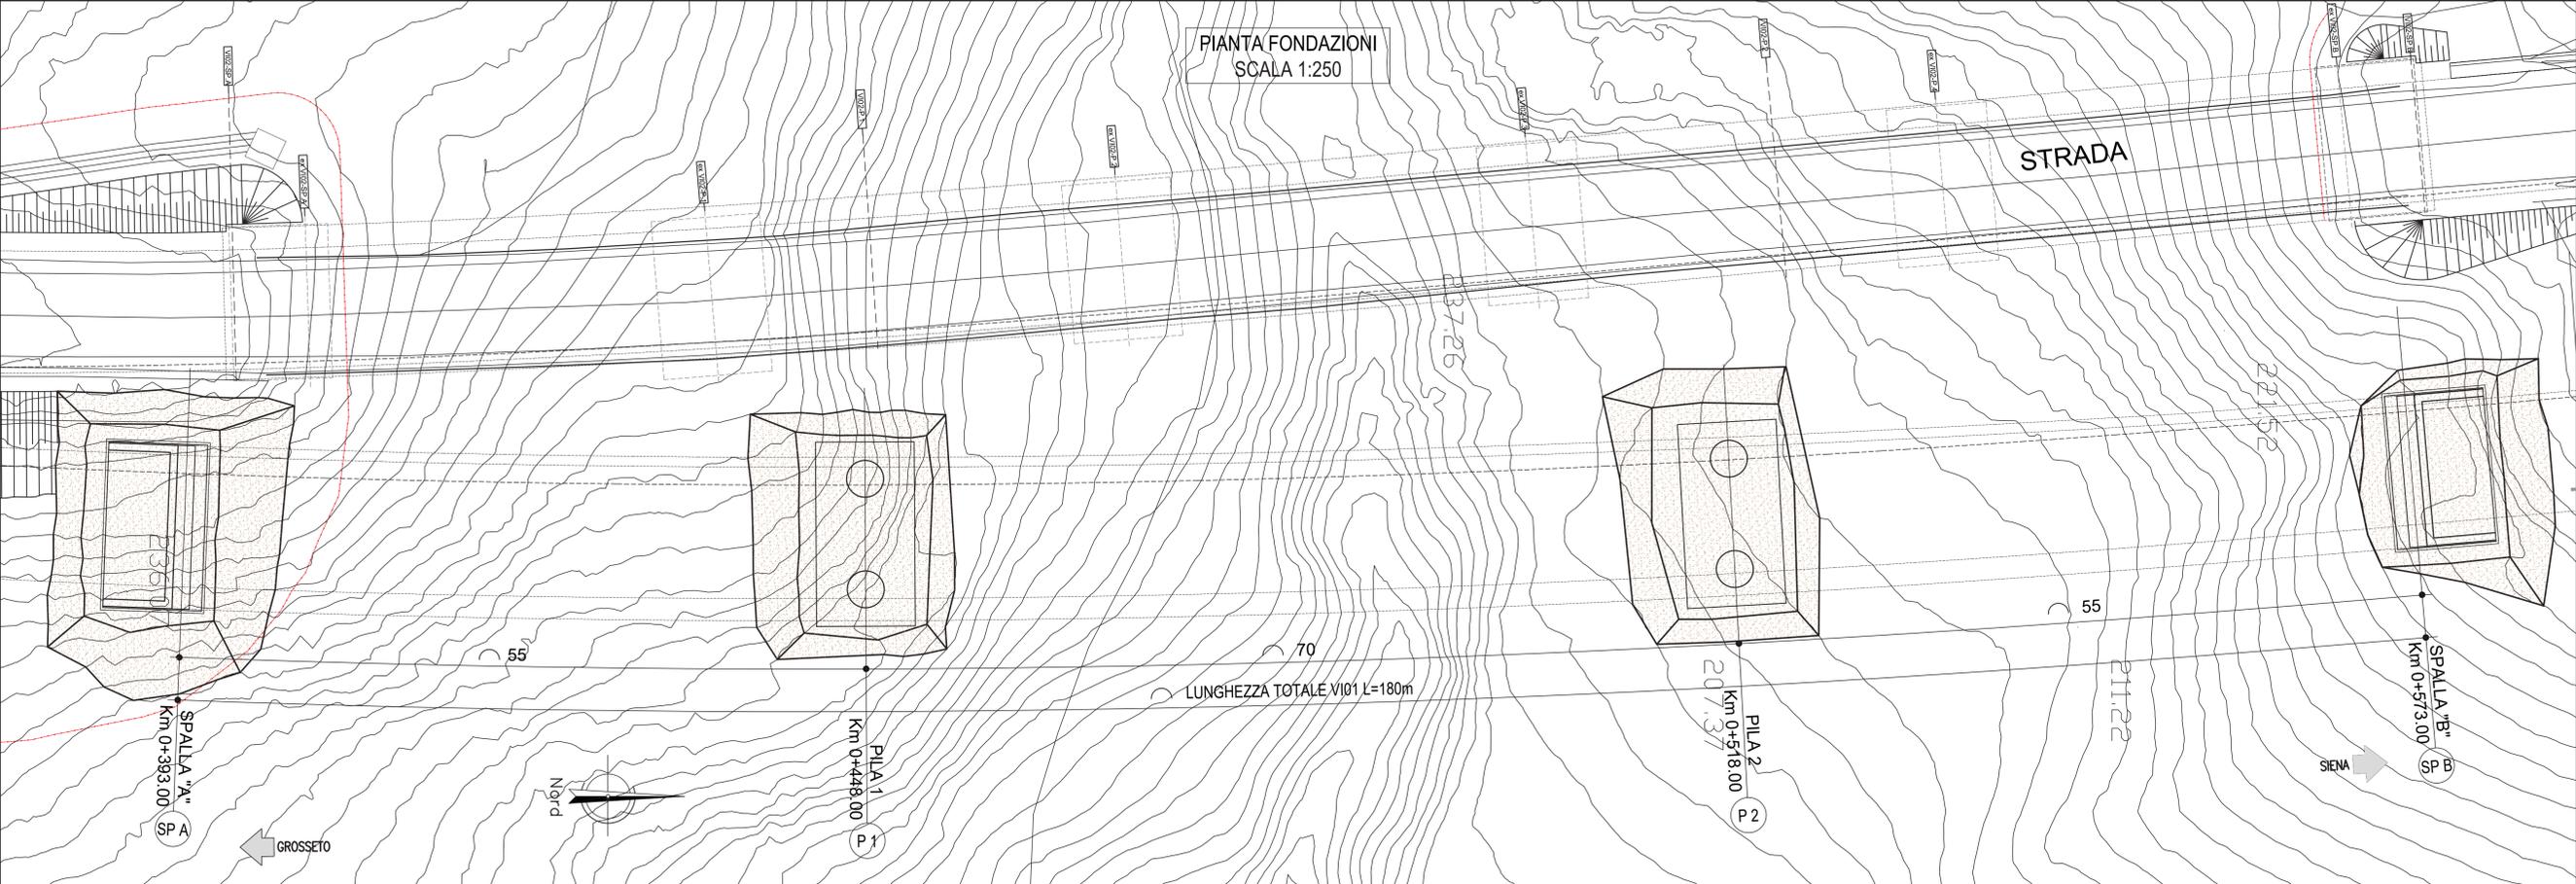

ANAS SpA - Gruppo Ferrovie dello Stato Italiane
 Cap. Soc. € 2.269.892.000,00 - Iccr. R.E.A. 1024951 - P.IVA 02133681003 - C.F. 80208450587
 Sede legale: Via Monzambano, 10 - 00185 Roma - Tel. 06 44461 - Fax 06 4456224
 Struttura Territoriale: Viale dei Mille, 36 - 50131 Firenze - Tel. 055 56401 - Fax 075 573497
 Pec: anas.toscana@postacert.stradecanas.it
STRUTTURA TERRITORIALE TOSCANA

**ITINERARIO INTERNAZIONALE E78
 S.G.C. GROSSETO - FANO**
 Adeguamento a 4 Corsie nel Tratto Grosseto - Siena
 (S.S. 223 "DI PAGANICO") dal Km 27+200 al Km 30+038 - Lotto 4

PROGETTO ESECUTIVO cod. F113

PROGETTAZIONE: MATILDI + PARTNERS

IL R.U.P. Dott. Ing. Raffaele Franco Carro IL DIRETTORE DEI LAVORI: Dott. Ing. Rosita Ambrosio I DIRETTORI OPERATIVI: Dott. Ing. Antonio Bellopede Geom. Sergio Barra IL GEOLOGO: Dott. Geol. Simone Santoro Ordine dei Geologi della Regione Toscana n° 1535 IL COORDINATORE PER LA SICUREZZA IN FASE DI PROGETTAZIONE: Dott. Ing. Filippo Rambasco Ordine degli Ingegneri della Prov. di Perugia n° A1373 IL COORDINATORE PER LA SICUREZZA IN FASE DI ESECUZIONE: Geom. Maurizio Guiso	IL DIRETTORE DI CANTIERE: Dott. Ing. Federico Sferra IMPRESA ESECUTRICE: ATI ITINERA - MONACO S.p.A. IL PROGETTISTA DEL PROGETTO DI VARIANTE: Matildi + Partners Studio associato di ingegneria civile Prof. Ing. Giuseppe Matildi e Ing. Carlo Vittorio Mella - vicolo Sant'Arcangelo 2, 40123 Bologna INGEGNERI PROFESSIONISTI INGEGNERE CARLO VITTORIO MELLA INGEGNERE GIUSEPPE MATILDI INGEGNERE MAURIZIO GUISO INGEGNERE ROSITA AMBROSIO INGEGNERE ANTONIO BELLOPEDE INGEGNERE RAFFAELE FRANCO CARRO INGEGNERE SIMONE SANTORO INGEGNERE FILIPPO RAMBASCO INGEGNERE FEDERICO SFERRA INGEGNERE MAURIZIO GUISO MATILDI + PARTNERS
--	--

IL GRUPPO DI PROGETTAZIONE DI PROGETTO ESECUTIVO:
 MANDATARIA: **Sintagma** **GEOTECHNICAL DESIGN GROUP** **ICARIA** Società di Ingegneria

**PROGETTO DI VARIANTE AI SENSI DELL'Art.169 D.lgs 163/2006 e s.m.i.
 VI01 - VIADOTTO CALCINAIA ASSE DESTRO**
 Pianta fondazioni - sezione longitudinale

CODICE PROGETTO	NOME FILE	REVISIONE	SCALA:
PROGETTO LIV. PROG. N. PROG.	P00-VI01-STR-PP00-A		
PROGETTO	CODICE ELAB.		
L0702B E 1701	P00VI01STRP00	A	1:250
A	Emissione	Giugno 2021	A.Bertonelli C.Matildi G.Matildi
REV.	DESCRIZIONE	DATA	REDATTO VERIFICATO APPROVATO