


PROSPETTO LONGITUDINALE


SCALA 1:250

LUNGHEZZA TOTALE VI01 L=180 m

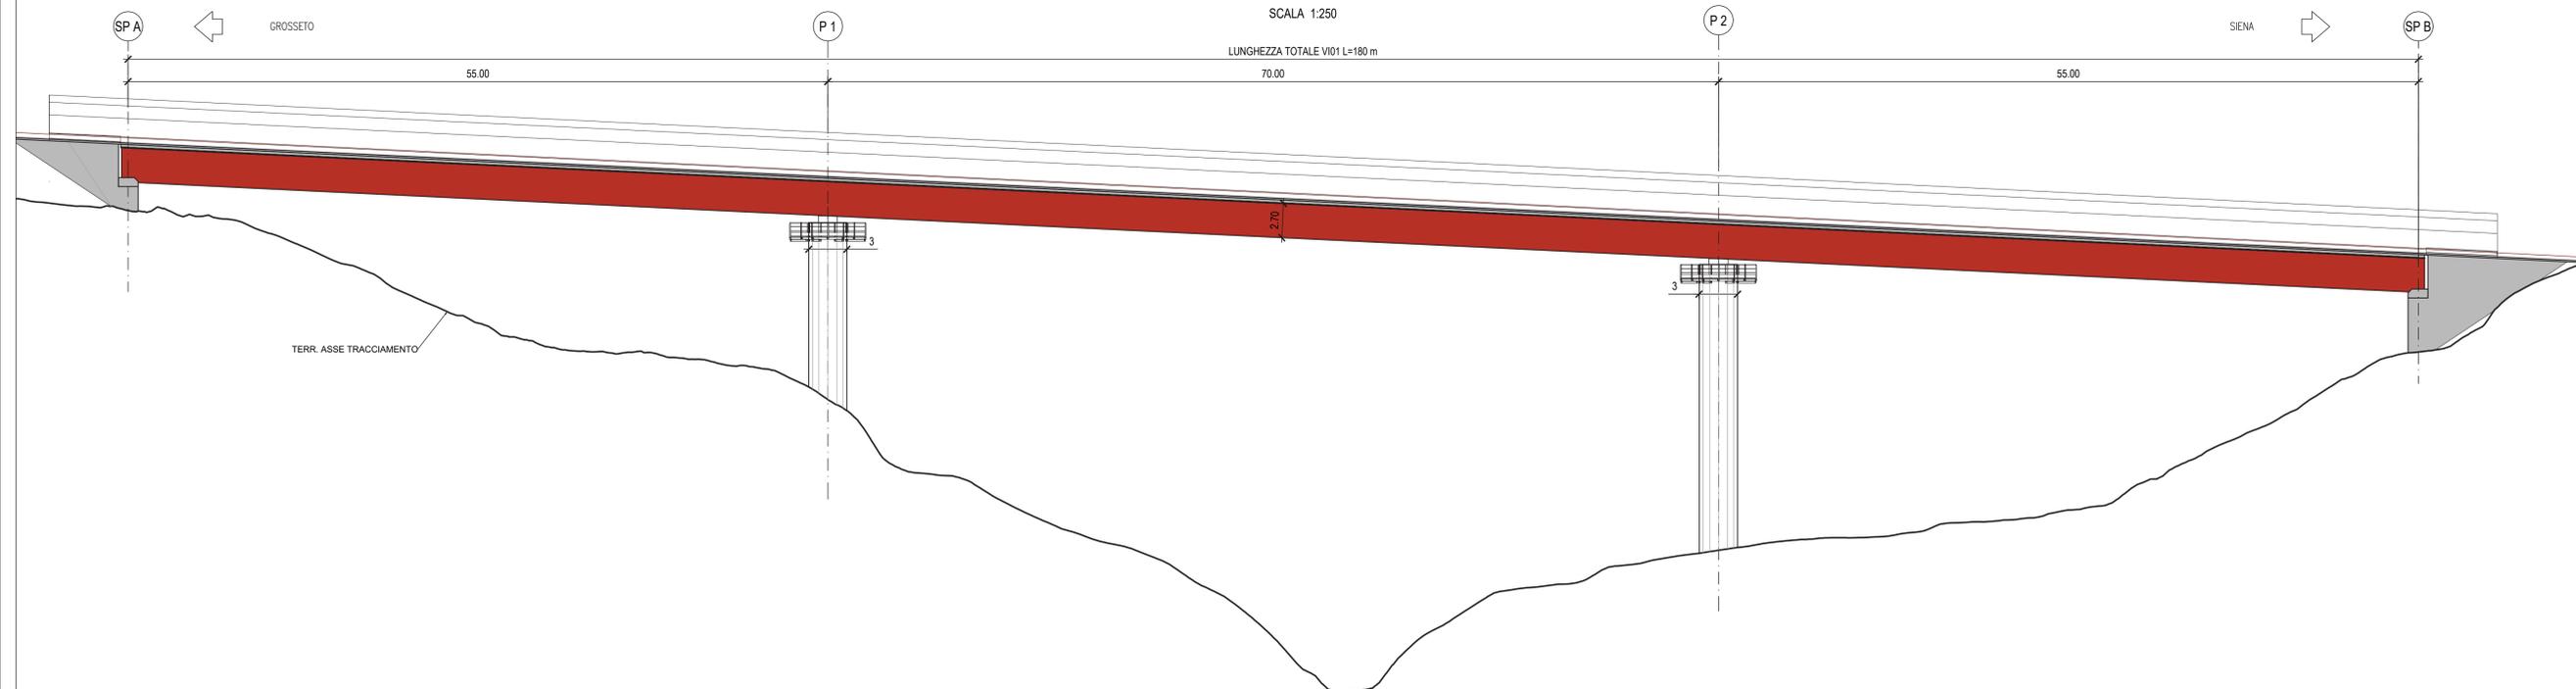


SEZIONE TRASVERSALE

SCALA 1:50

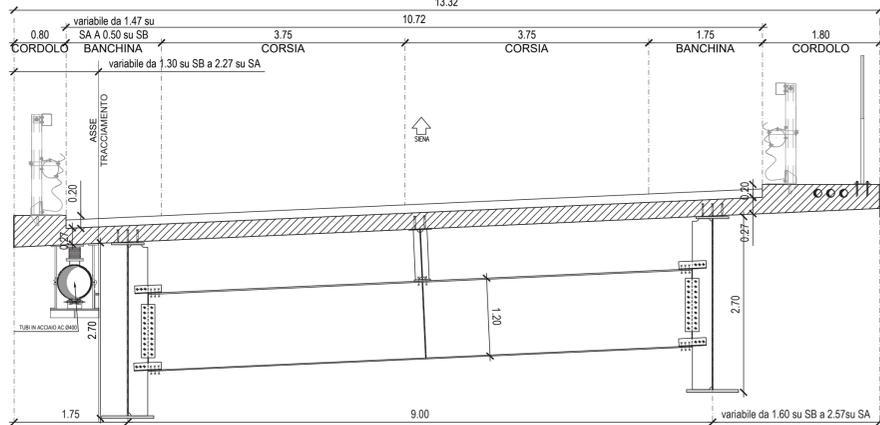

PIANTA IMPALCATO

SCALA 1:250

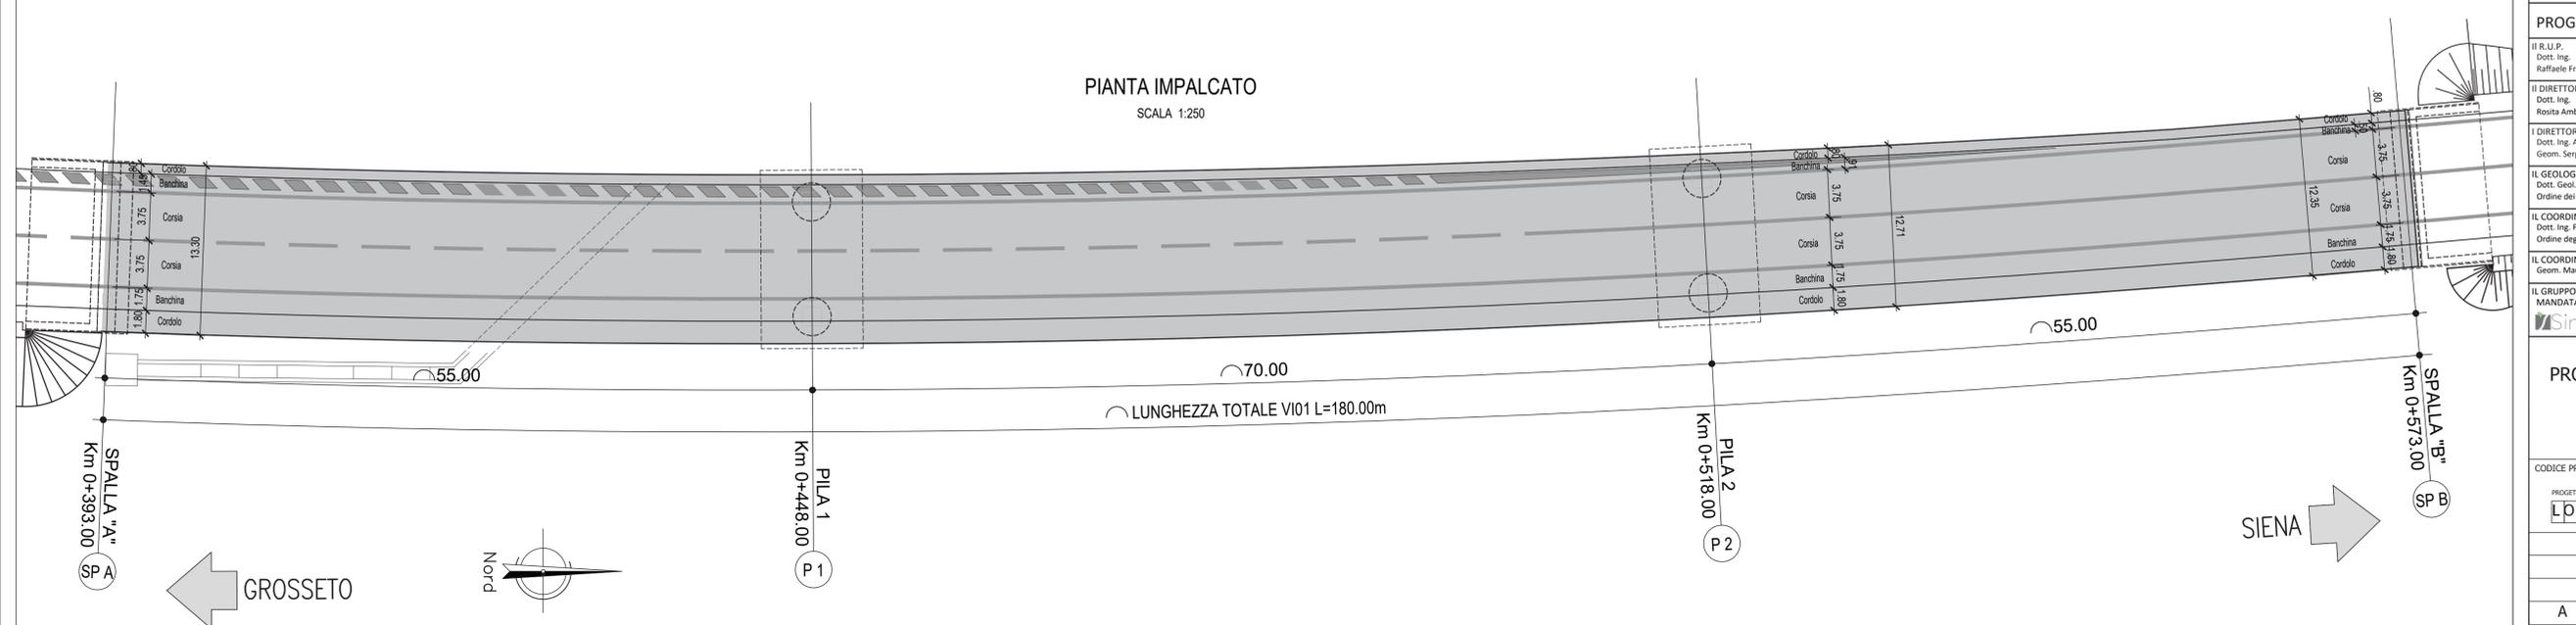



ANAS SpA - Gruppo Ferrovie dello Stato Italiane
 Cap. Soc. € 2.269.892.000,00 - Iscr. R.E.A. 1024951 - P.IVA 02133681003 - C.F. 80208450587
 Sede legale: Via Manzambano, 10 - 00185 Roma - Tel. 06 44461 - Fax 06 4456234
 Struttura Territoriale: Viale dei Mille, 36 - 50131 Firenze - Tel. 055.56401 - Fax. 075.573497
 Pec: anas.toscana@postacert.stradeanas.it

ITINERARIO INTERNAZIONALE E78
S.G.C. GROSSETO - FANO
 Adeguamento a 4 Corsie nel Tratto Grosseto - Siena
 (S.S. 223 "DI PAGANICO") dal Km 27+200 al Km 30+038 - Lotto 4

PROGETTO ESECUTIVO cod. **FI13**

PROGETTAZIONE: MATILDI + PARTNERS

<p>II R. L. P. Dott. Ing. Raffaele Franco Carso</p> <p>II DIRETTORE DEI LAVORI: Dott. Ing. Rosta Ambrosio</p> <p>II DIRETTORI OPERATIVI: Dott. Ing. Antonio Bellispede Geom. Sergio Barra</p> <p>IL GEOLOGO: Dott. Geol. Simone Santoro Ordine dei Geologi della Regione Toscana n° 1535</p> <p>IL COORDINATORE PER LA SICUREZZA IN FASE DI PROGETTAZIONE: Dott. Ing. Filippo Pambianco Ordine degli Ingegneri della Prov. di Perugia n° A1373</p> <p>IL COORDINATORE PER LA SICUREZZA IN FASE DI ESECUZIONE: Geom. Maurizio Guiso</p> <p>IL GRUPPO DI PROGETTAZIONE DI PROGETTO ESECUTIVO: MANDATARIA: Sintagma ICARIA</p>	<p>II DIRETTORE DI CANTIERE: Dott. Ing. Federico Sfera</p> <p>IMPRESA ESECUTRICE: ATI ITINERA - MONACO S.p.A.</p> <p>II PROGETTISTA DEL PROGETTO DI VARIANTE: Matildi + Partners Studio associato di ingegneria civile Prof. Ing. Giuseppe Matildi e Ing. Carlo Vittorio Matildi - vicolo Sant'Arcangelo 2, 40123 Bologna</p> <div style="display: flex; justify-content: space-around;">   </div> <p style="text-align: center;">MATILDI+PARTNERS</p>
--	--

PROGETTO DI VARIANTE AI SENSI DELL'Art.169 D.lgs 163/2006 e s.m.i.
VI01 - VIADOTTO CALCINAIA ASSE DESTRO
 Pianta impalcato, prospetto longitudinale e sezione trasversale

CODICE PROGETTO	NOME FILE	REVISIONE	SCALA:
PROGETTO: L0702B LIV. PROG.: E IL PROJ.: 1701	POG-VI01-STR-PP01-A	A	1:250/1:50
CODICE ELAB.: P00VI01STRPP01			

REV.	DESCRIZIONE	DATA	REDATTO	VERIFICATO	APPROVATO
A	Emissione	Giugno 2021	A.Bertoncelli	C.Matildi	G.Matildi