



PROSPETTO LONGITUDINALE

SCALA 1:250

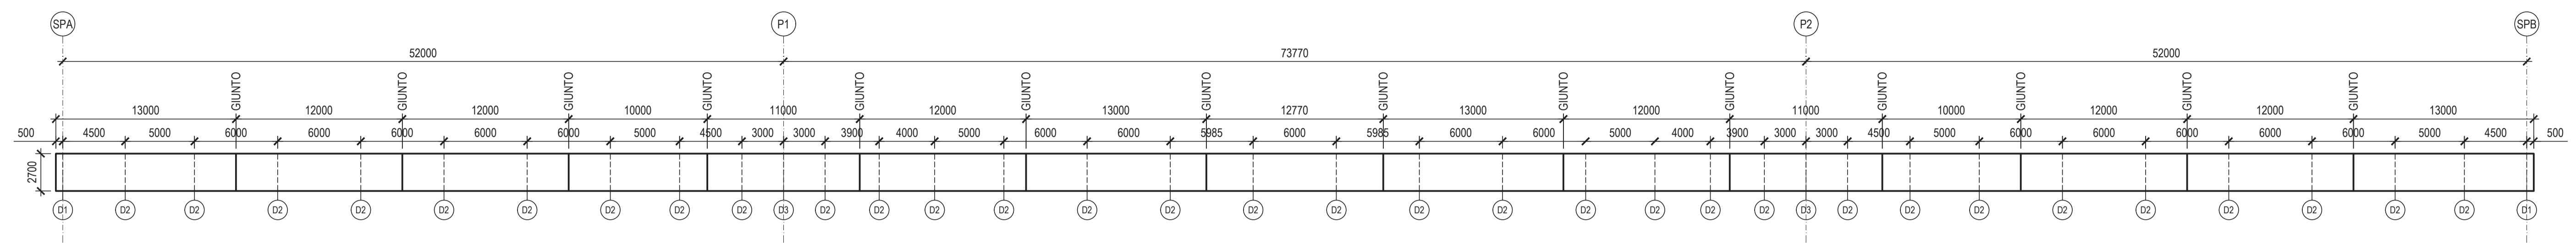


CARPENTERIA METALLICA IMPALCATO - PIANTA INFERIORE

SCALA 1:250

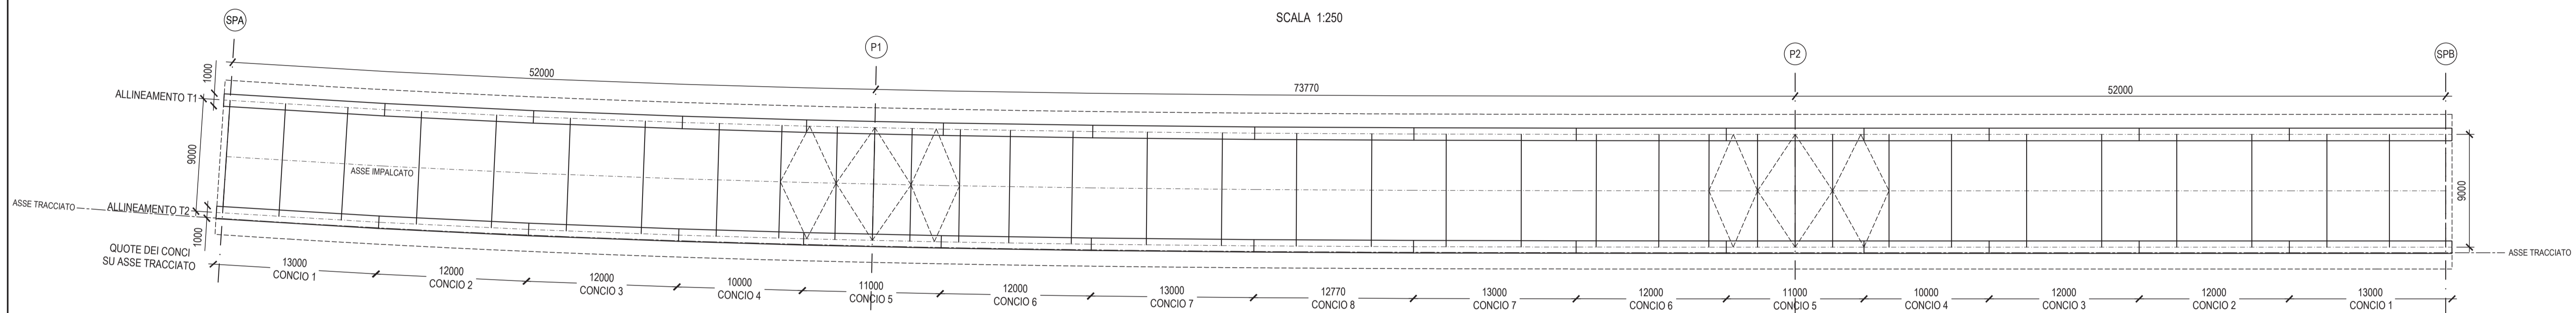

SEZIONE TRASVERSALE

SCALA 1:25

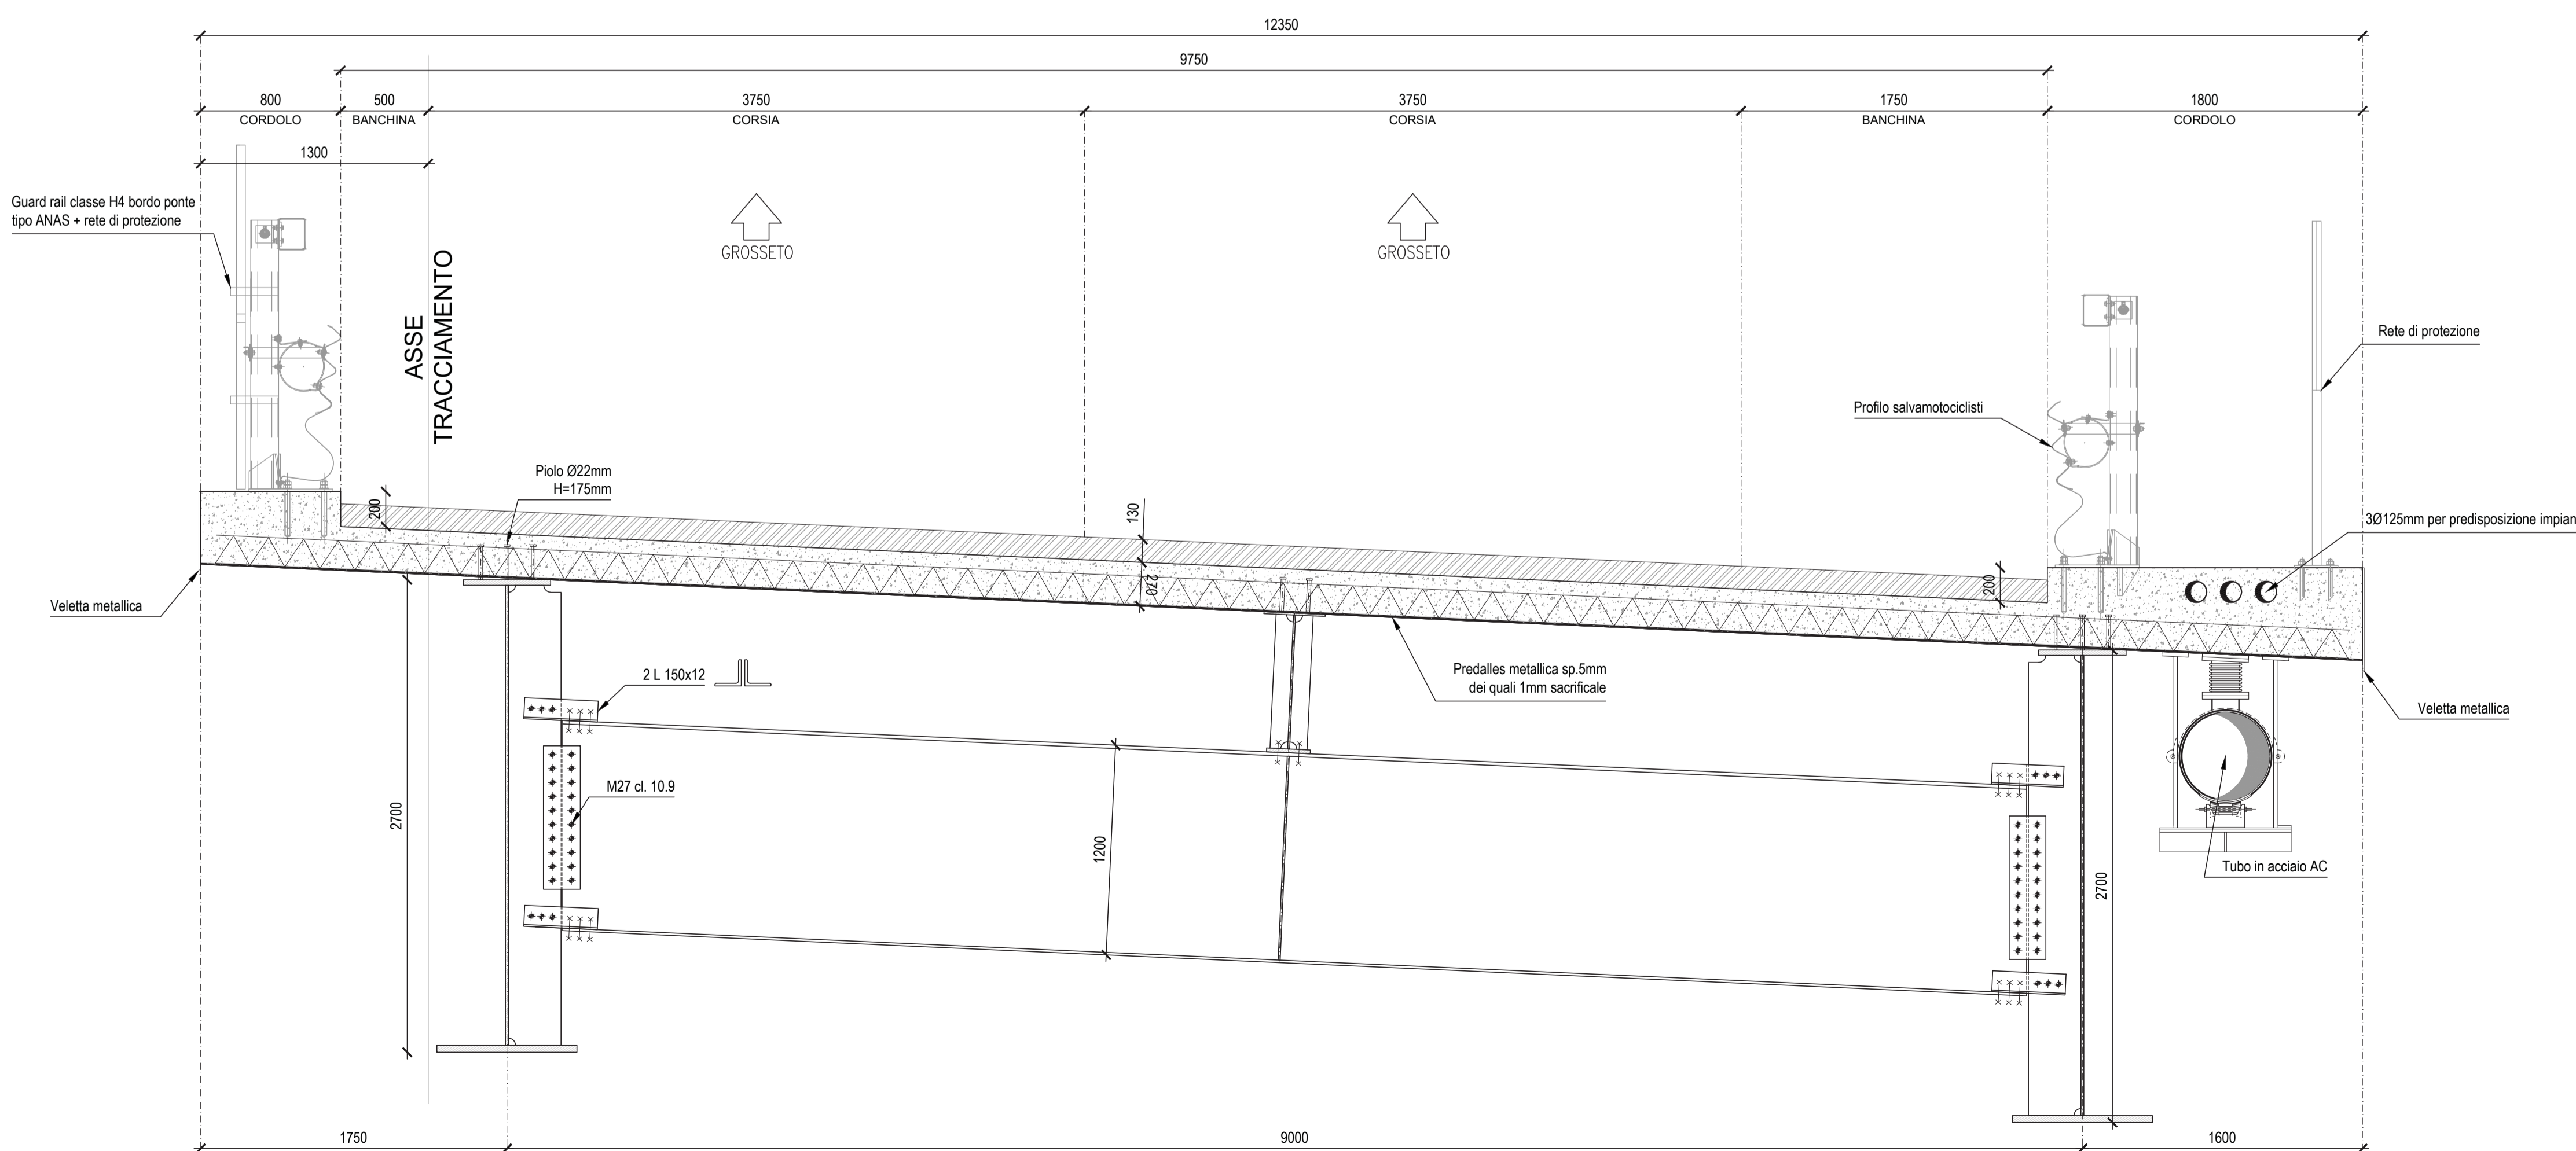

ANAS SpA - Gruppo Ferrovie dello Stato Italiane
 Cap. Soc. € 2.269.892.000,00 - Iscr. R.E.A. 1024951 - P.IVA 02133681003 - C.F. 80208450587
 Sede legale: Via Monzambano, 10 - 00185 Roma - Tel. 06 44461 - Fax 06 4456224
 Struttura Territoriale: Viale dei Mille, 36 - 50131 Firenze - Tel. 055.56401 - Fax. 075.573497
 Pec: anas.toscana@postacert.stradeanas.it
 STRUTTURA TERRITORIALE TOSCANA

ITINERARIO INTERNAZIONALE E78
S.G.C. GROSSETO - FANO
 Adeguamento a 4 Corsie nel Tratto Grosseto - Siena
 (S.S. 223 "DI PAGANICO") dal Km 27+200 al Km 30+038 - Lotto 4

PROGETTO ESECUTIVO COD. FI13

PROGETTAZIONE: **MATILDI + PARTNERS**

II R.U.P. Dott. Ing. Raffaele Franco Carso II DIRETTORE DEI LAVORI: Dott. Ing. Rosita Ambrosio I DIRETTORI OPERATIVI: Dott. Ing. Antonio Bellopede Geom. Sergio Barra II GEOLOGO: Dott. Geol. Simone Santoro Ordine dei Geologi della Regione Toscana n° 1535 II COORDINATORE PER LA SICUREZZA IN FASE DI PROGETTAZIONE: Dott. Ing. Filippo Pambianco Ordine degli Ingegneri della Prov. di Perugia n° A1373 II COORDINATORE PER LA SICUREZZA IN FASE DI ESECUZIONE: Geom. Maurizio Guiso II GRUPPO DI PROGETTAZIONE DI PROGETTO ESECUTIVO: MANDATARIA: Sintagma GEOTECHNICAL DESIGN GROUP ICARIA società di ingegneria	II DIRETTORE DI CANTIERE: Dott. Ing. Federico Sfera IMPRESA ESECUTRICE: ATITINERA - MONACO S.p.A. II PROGETTISTA DEL PROGETTO DI VARIANTE: Matildi + Partners Studio associato di ingegneria civile Prof. Ing. Giuseppe Matildi e Ing. Carlo Vittorio Matildi - vicolo Sant'Arcangelo 2, 40123 Bologna MATILDI + PARTNERS
--	---

PROGETTO DI VARIANTE AI SENSI DELL'Art.169 D.lgs 163/2006 e s.m.i.
 VI02 - VIADOTTO CALCINAIA ASSE SINISTRO
 Carpenteria metallica - pianta e sezione corrente d'impalcato

CODICE PROGETTO		NOME FILE		REVISIONE	SCALA:
PROGETTO	LV. PROG.	N. PROG.	P00VI02STRPP02A.dwg		
L0702B	E	1701	P00VI02STRPP02	A	1:250/1:25
A	Emissione	Giugno 2021	A.Bertoncelli	C.Matildi	G.Matildi
REV.	DESCRIZIONE	DATA	REDATTO	VERIFICATO	APPROVATO