


PIANTA FONDAZIONI  
SCALA 1:250

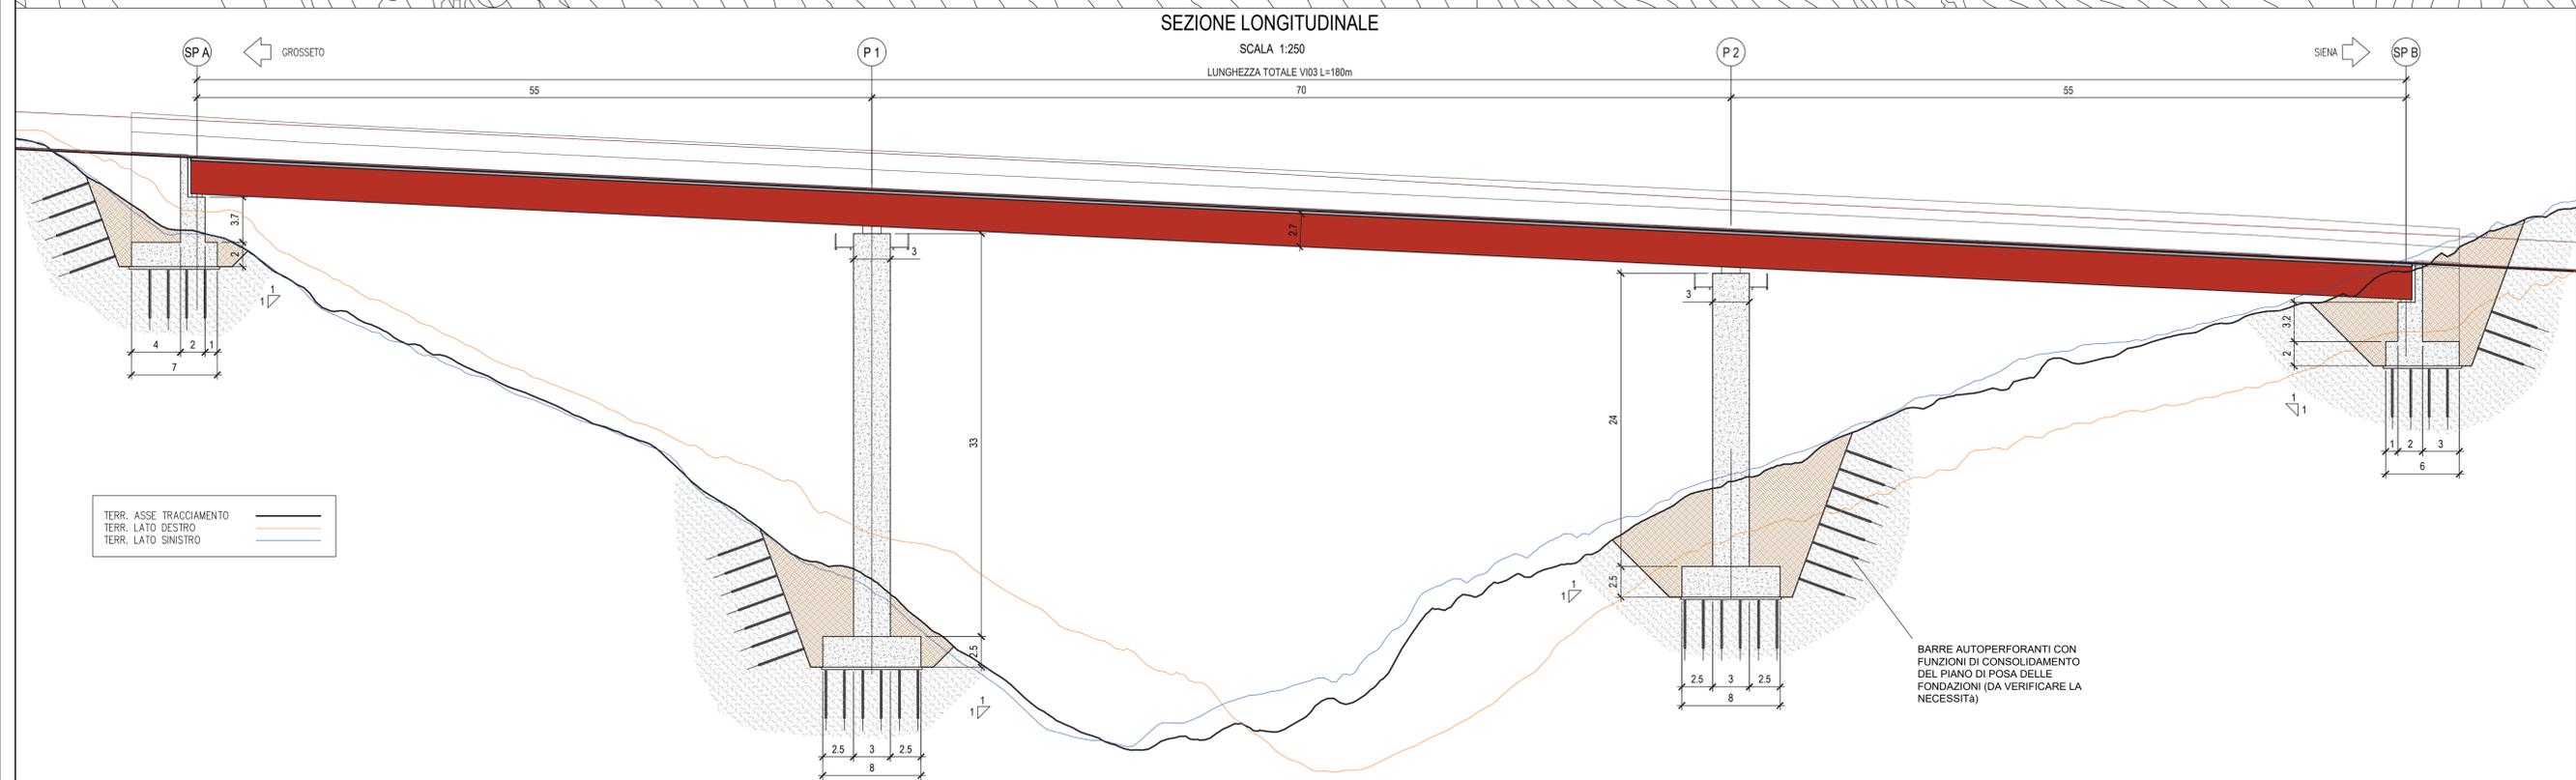

SEZIONE LONGITUDINALE  
SCALA 1:250



**ANAS SpA - Gruppo Ferrovie dello Stato Italiane**  
 Cap. Soc. € 2.269.892.000,00 - Iccr. R.E.A. 1024951 - P.IVA 02133681003 - C.F. 80208450567  
 Sede legale: Via Monzambano, 10 - 00185 Roma - Tel. 06 44461 - Fax 06 4456224  
 Struttura Territoriale: Viale dei Mille, 36 - 50131 Firenze - Tel. 055 56401 - Fax 075 573497  
 Pec: anas.toscana@postacert.stradanas.it  
**STRUTTURA TERRITORIALE TOSCANA**

**ITINERARIO INTERNAZIONALE E78**  
**S.G.C. GROSSETO - FANO**  
 Adeguamento a 4 Corsie nel Tratto Grosseto - Siena  
 (S.S. 223 "DI PAGANICO") dal Km 27+200 al Km 30+038 - Lotto 4

**PROGETTO ESECUTIVO** cod. F113

**PROGETTAZIONE: MATILDI + PARTNERS**

<b>IL R.U.P.:</b> Dott. Ing. Raffaele Franco Carso  <b>IL DIRETTORE DEI LAVORI:</b> Dott. Ing. Rosita Ambrosio  <b>I DIRETTORI OPERATIVI:</b> Dott. Ing. Antonio Bellepelle Geom. Sergio Barra  <b>IL GEOLOGO:</b> Dott. Geol. Simone Santoro Ordine dei Geologi della Regione Toscana n° 1535  <b>IL COORDINATORE PER LA SICUREZZA IN FASE DI PROGETTAZIONE:</b> Dott. Ing. Filippo Rambiano Ordine degli Ingegneri della Prov. di Perugia n° A1373  <b>IL COORDINATORE PER LA SICUREZZA IN FASE DI ESECUZIONE:</b> Geom. Maurizio Guiso	<b>IL DIRETTORE DI CANTIERE:</b> Dott. Ing. Federico Sferza  <b>IMPRESA ESECUTRICE:</b> ATI ITINERA - MONACO S.p.A.  <b>IL PROGETTISTA DEL PROGETTO DI VARIANTE:</b> Matildi + Partners Studio associato di ingegneria civile Prof. Ing. Giuseppe Matildi e Ing. Carlo Vittorio Milla - vicolo Sant'Arcangelo 2, 40123 Bologna  
--	--

**MATILDI + PARTNERS**

**PROGETTO DI VARIANTE AI SENSI DELL'Art.169 D.lgs 163/2006 e s.m.i.**  
**VI03 - VIADOTTO SAN LORENZO ASSE DESTRO**  
 Pianta fondazioni - sezione longitudinale

CODICE PROGETTO		NOME FILE		REVISIONE	SCALA:
PROGETTO	ELAB.	PROG.	ELAB.	A	1:250
L0702B	E 1701		P00VI03STRPP00		
A	Emissione	Giugno 2021	A.Bertoncelli	C.Matildi	G.Matildi
REV.	DESCRIZIONE	DATA	REDATTO	VERIFICATO	APPROVATO