


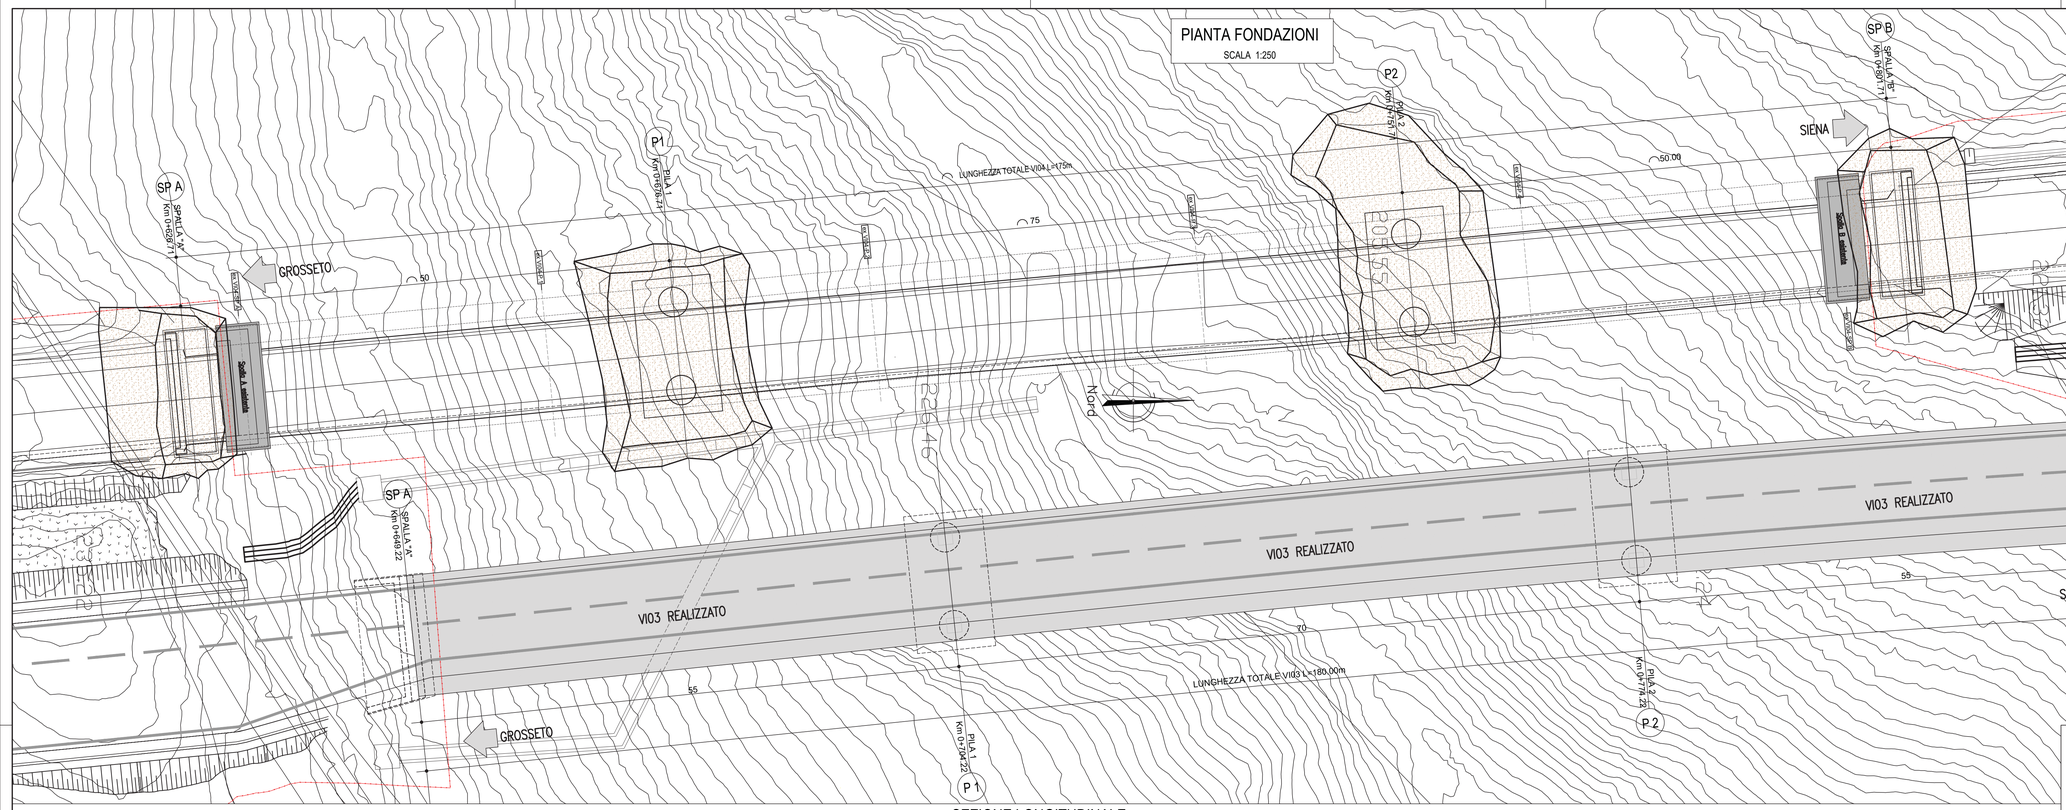



ANAS SpA - Gruppo Ferrovie dello Stato Italiane
Cap. Soc. € 2.269.892.000,00 - Iscr. R.E.A. 1024951 - P.IVA 02133681003 - C.F. 80208450587
Sede legale: Via Monzambano, 10 - 00185 Roma - Tel. 06 44461 - Fax 06 4456224
Struttura Territoriale: Viale dei Mille, 36 - 50131 Firenze - Tel. 055.56401 - Fax. 075.573497
Pec: anas.toscana@postacert.stradeanas.it
STRUTTURA TERRITORIALE TOSCANA
GRUPPO FS ITALIANE


# ITINERARIO INTERNAZIONALE E78
## S.G.C. GROSSETO - FANO
Adeguamento a 4 Corsie nel Tratto Grosseto - Siena
(S.S. 223 "DI PAGANICO") dal Km 27+200 al Km 30+038 - Lotto 4

## PROGETTO ESECUTIVO
COD. FI13

PROGETTAZIONE: MATILDI + PARTNERS

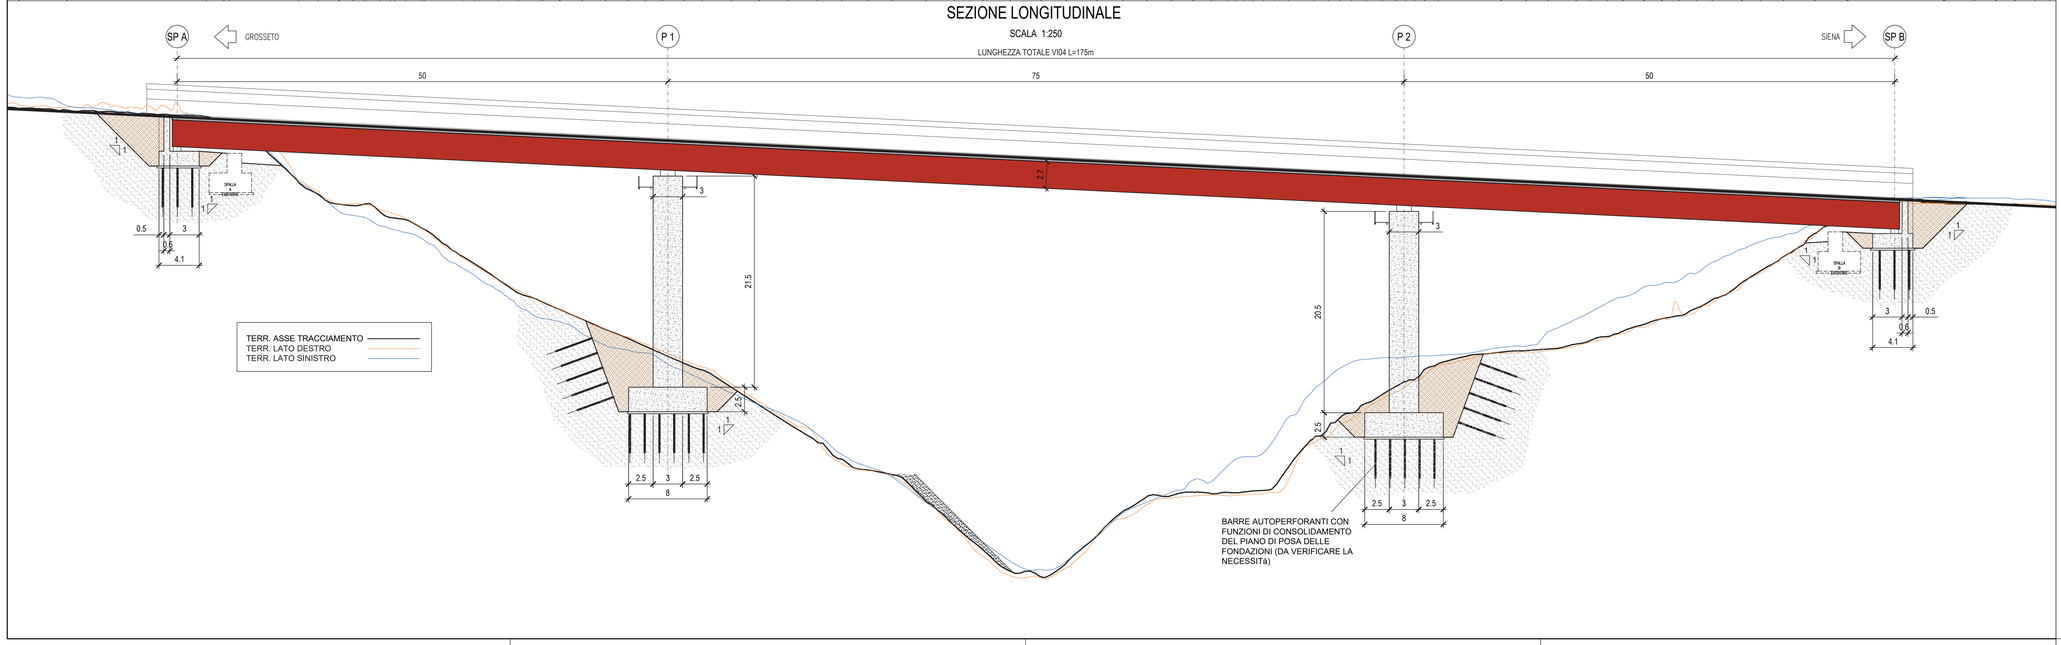
Il R.U.P.
Dott. Ing.
Raffaele Franco Carso

Il DIRETTORE DEI LAVORI:
Dott. Ing.
Rosita Ambrosio

I DIRETTORI OPERATIVI:
Dott. Ing. Antonio Bellopede
Geom. Sergio Barra

IL GEOLOGO:
Dott. Geol. Simone Santoro
Ordine dei Geologi della Regione Toscana n° 1535

IL COORDINATORE PER LA SICUREZZA IN FASE DI PROGETTAZIONE:
Dott. Ing. Filippo Pambianco
Ordine degli Ingegneri della Prov. di Perugia n° A1373

IL COORDINATORE PER LA SICUREZZA IN FASE DI ESECUZIONE:
Geom. Maurizio Guizo

IL GRUPPO DI PROGETTAZIONE DI PROGETTO ESECUTIVO:
MANDATARIA: Sintagma
MANDANTI: GEOTECHNICAL DESIGN GROUP, ICARIA società di ingegneria

Il DIRETTORE DI CANTIERE:
Dott. Ing.
Federico Sferra

IMPRESA ESECUTRICE:
ATI ITINERA - MONACO S.p.A.
Lanzo S.c. a r.l.

Il PROGETTISTA DEL PROGETTO DI VARIANTE:
Matildi + Partners
Studio associato di Ingegneria civile Prof. Ing. Giuseppe Matildi e
Ing. Carlo Vittorio Matildi - vicolo Sant'Arcangelo 2, 40123 Bologna
INGEGNERE CARLO VITTORIO MATILDI N° 6457/A
INGEGNERE GIUSEPPE MATILDI N° 3589/A
MATILDI+PARTNERS


## PROGETTO DI VARIANTE AI SENSI DELL'Art.169 D.lgs 163/2006 e s.m.i.
## VI04 - VIADOTTO SAN LORENZO ASSE SINISTRO
## Pianta fondazioni, sezione longitudinale

| CODICE PROGETTO | | | | NOME FILE | REVISIONE | SCALA: |
|---|---|---|---|---|---|---|
| PROGETTO | LIV. PROG. | N. PROG. | | P00VI04STRPP00A.dwg | | |
| LO702B | E | 1701 | | CODICE ELAB. P00VI04STRPP00 | A | 1:250 |

| REV. | DESCRIZIONE | DATA | REDATTO | VERIFICATO | APPROVATO |
|---|---|---|---|---|---|
| A | Emissione | Giugno 2021 | A.Bartoncelli | C.Matildi | G.Matildi |