



Pila P1 - Sezione trasversale

scala 1:100

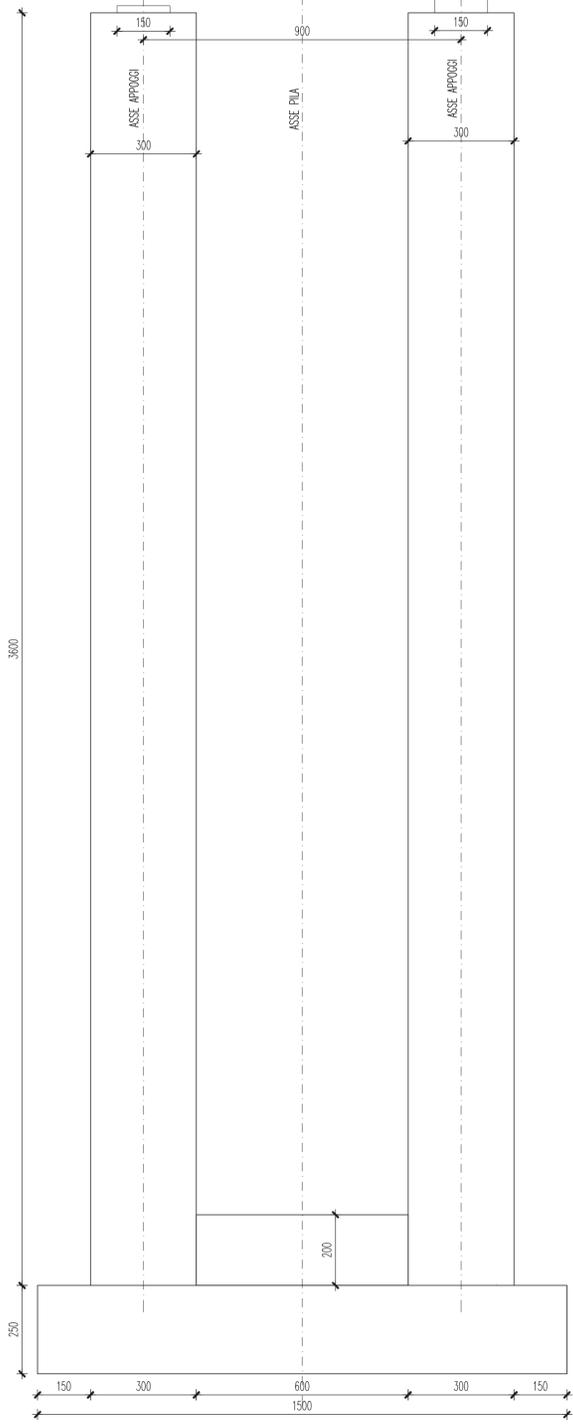


Pila P1 - Sezione longitudinale

scala 1:100

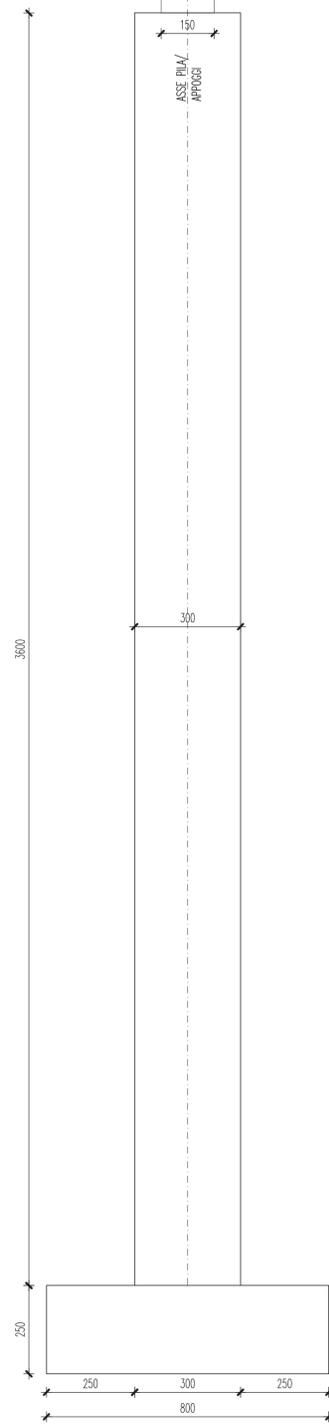


Pila P2 - Sezione trasversale

scala 1:100

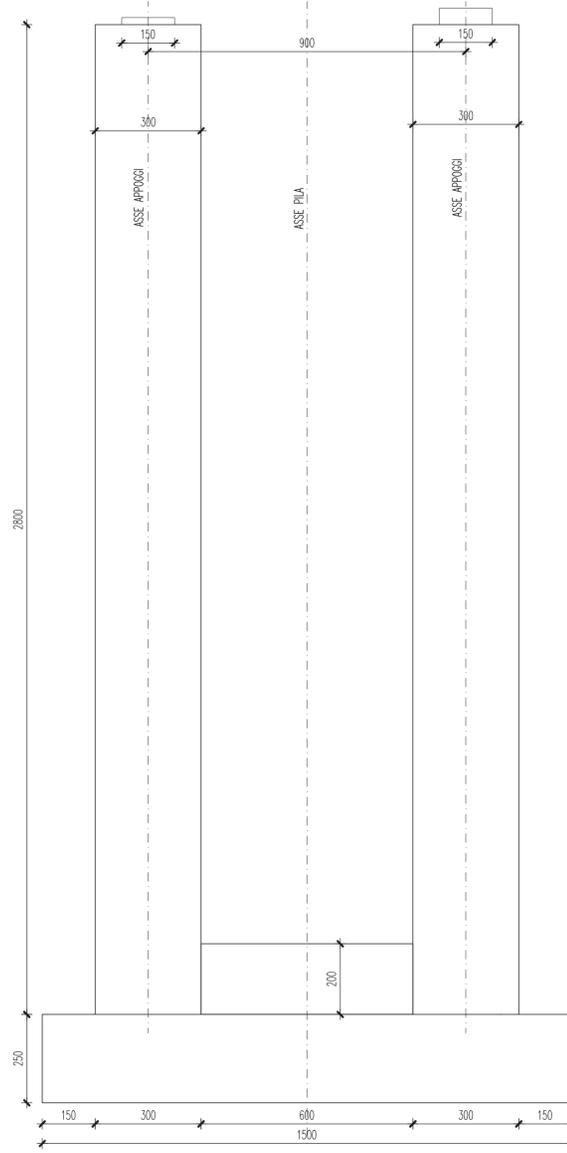


Pila P2 - pianta

scala 1:100

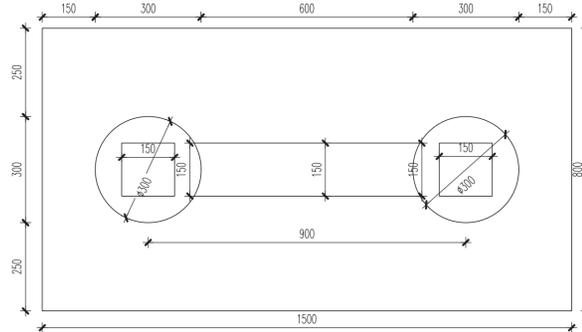

Pila P1 - pianta

scala 1:100

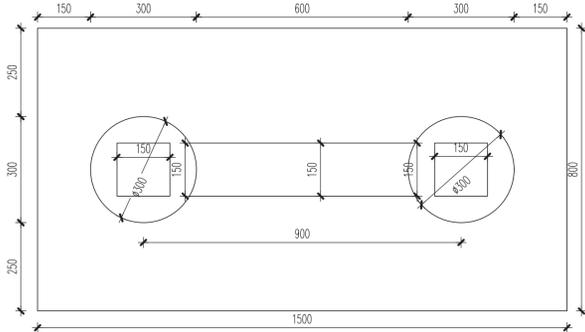



ANAS SpA - Gruppo Ferrovie dello Stato Italiane

Cap. Soc. € 2.269.892.000,00 - Iscr. R.E.A. 1024951 - P.IVA 02133681003 - C.F. 80208450587

Sede legale: Via Monzambano, 10 - 00185 Roma - Tel. 06 44461 - Fax 06 4456224

Struttura Territoriale: Viale dei Mille, 36 - 50131 Firenze - Tel. 055.56401 - Fax. 075.573497

Pec: anas.toscana@postacert.stradeanas.it

STRUTTURA TERRITORIALE TOSCANA

ITINERARIO INTERNAZIONALE E78

S.G.C. GROSSETO - FANO

Adeguamento a 4 Corsie nel Tratto Grosseto - Siena

(S.S. 223 "DI PAGANICO") dal Km 27+200 al Km 30+038 - Lotto 4

PROGETTO ESECUTIVO		COD. FI13
PROGETTAZIONE: MATILDI + PARTNERS		
II R.U.P. Dott. Ing. Raffaele Franco Carso	II DIRETTORE DEI LAVORI: Dott. Ing. Rosita Ambrosio	
II DIRETTORE DEI LAVORI: Dott. Ing. Rosita Ambrosio	II DIRETTORE DI CANTIERE: Dott. Ing. Federico Sfera	
II DIRETTORI OPERATIVI: Dott. Ing. Antonio Bellopede Geom. Sergio Barra	IMPRESA ESECUTRICE: ATI ITINERA - MONACO S.p.A.	
II GEOLOGO: Dott. Geol. Simone Santoro Ordine dei Geologi della Regione Toscana n° 1535	II PROGETTISTA DEL PROGETTO DI VARIANTE: Studio associato di ingegneria civile Prof. Ing. Giuseppe Matildi e Ing. Carlo Vittorio Matildi - vicolo Sant'Arcangelo 2, 40123 Bologna	
II COORDINATORE PER LA SICUREZZA IN FASE DI PROGETTAZIONE: Dott. Ing. Filippo Pambianco Ordine degli Ingegneri della Prov. di Perugia n° A1373	II COORDINATORE PER LA SICUREZZA IN FASE DI ESECUZIONE: Geom. Maurizio Guiso	
II GRUPPO DI PROGETTAZIONE DI PROGETTO ESECUTIVO: MANDATARIA: Sintagma CEOTECHNICAL DESIGN GROUP ICARIA società di ingegneria		

PROGETTO DI VARIANTE AI SENSI DELL'Art.169 D.lgs 163/2006 e s.m.i.

VI05 - VIADOTTO LA COSCIA ASSE DESTRO

Carpenteria pile P1 e P2

CODICE PROGETTO	NOME FILE	REVISIONE	SCALA:
PROGETTO	P00VI05STRCP00A.dwg		
LEV. PROG.	N. PROG.	CODICE ELAB.	
L0702B	E 1701	P00VI05STRCP00	A
A	Emissione	<i>Giugno 2021</i>	<i>A.Bertoncelli</i>
REV.	DESCRIZIONE	DATA	REDDATTO
			VERIFICATO
			APPROVATO