



Pila P7 - Sezione trasversale

scala 1:100

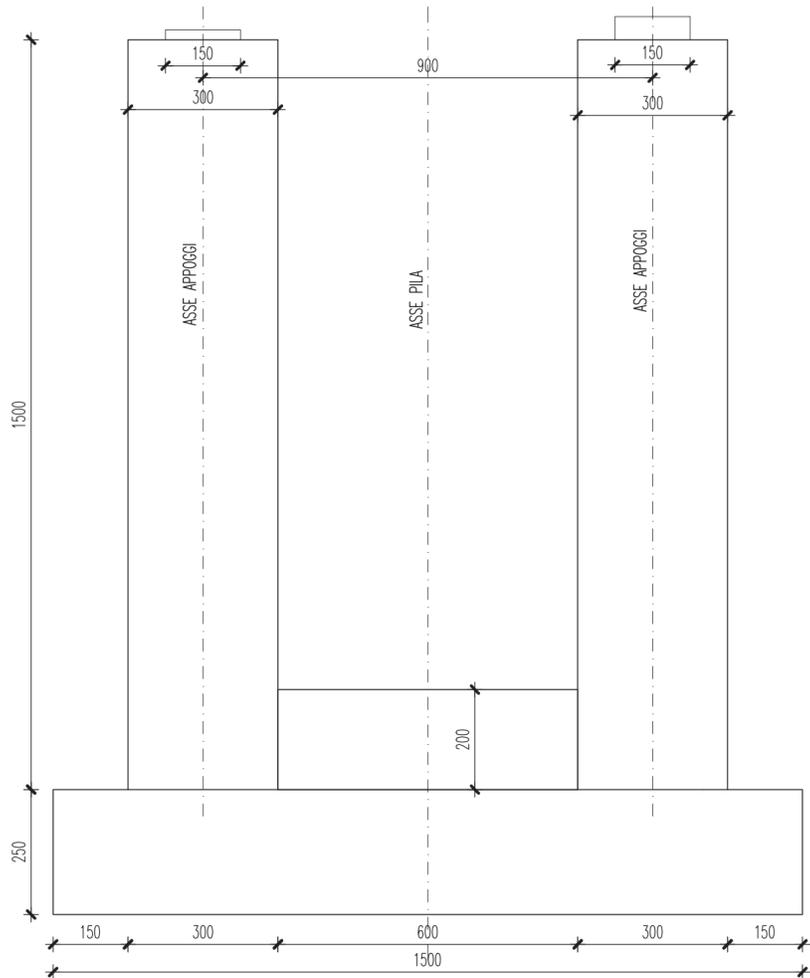


Pila P7 - Sezione longitudinale

scala 1:100

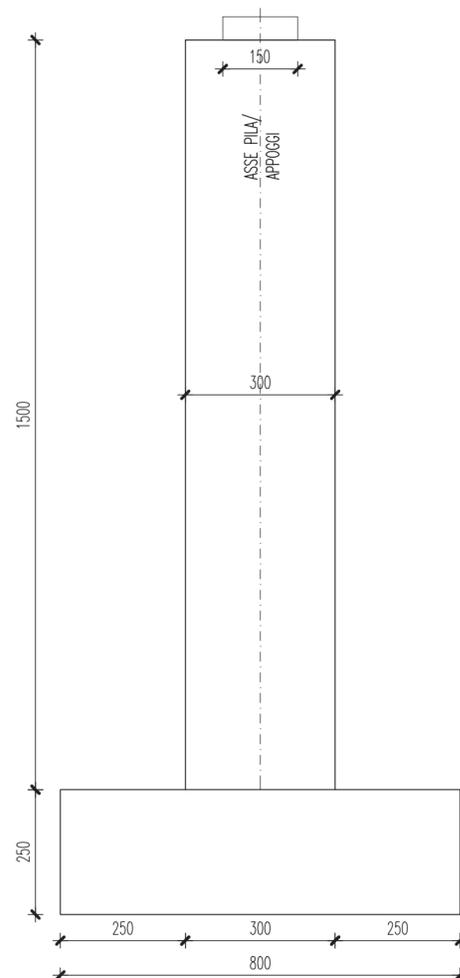

Pila P7 - pianta

scala 1:100

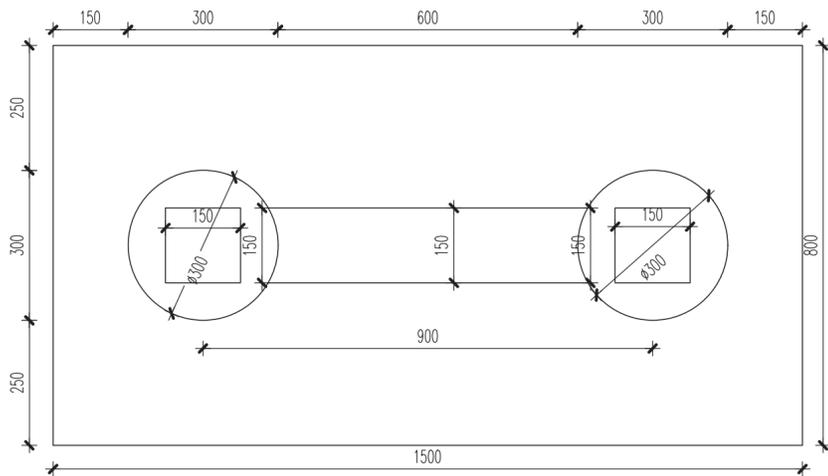



**ANAS SpA - Gruppo Ferrovie dello Stato Italiane**

Cap. Soc. € 2.269.892.000,00 - Iscr. R.E.A. 1024951 - P.IVA 02133681003 - C.F. 80208450587

Sede legale: Via Monzambano, 10 - 00185 Roma - Tel. 06 44461 - Fax 06 4456224

Struttura Territoriale: Viale dei Mille, 36 - 50131 Firenze - Tel. 055.56401 - Fax. 075.573497

Pec: anas.toscana@postacert.stradeanas.it

STRUTTURA TERRITORIALE TOSCANA

**ITINERARIO INTERNAZIONALE E78**

**S.G.C. GROSSETO - FANO**

Adeguamento a 4 Corsie nel Tratto Grosseto - Siena  
(S.S. 223 "DI PAGANICO") dal Km 27+200 al Km 30+038 - Lotto 4

<b>PROGETTO ESECUTIVO</b>		COD. <b>FI13</b>		
PROGETTAZIONE: <b>MATILDI + PARTNERS</b>				
IL R. U. P. Dott. Ing. Raffaele Franco Carso	IL DIRETTORE DI CANTIERE: Dott. Ing. Federico Sferra 			
IL DIRETTORE DEI LAVORI: Dott. Ing. Rosita Ambrosio	IMPRESA ESECUTRICE: ATI ITINERA - MONACO S.p.A.			
I DIRETTORI OPERATIVI: Dott. Ing. Antonio Bellopede Geom. Sergio Barra	IL PROGETTISTA DEL PROGETTO DI VARIANTE: Matildi + Partners Studio associato di ingegneria civile Prof. Ing. Giuseppe Matildi e Ing. Carlo Vittorio Matildi - vicolo Sant'Arcangelo 2, 40123 Bologna			
IL GEOLOGO: Dott. Geol. Simone Santoro Ordine dei Geologi della Regione Toscana n° 1535				
IL COORDINATORE PER LA SICUREZZA IN FASE DI PROGETTAZIONE: Dott. Ing. Filippo Pambianco Ordine degli Ingegneri della Prov. di Perugia n° A1373				
IL COORDINATORE PER LA SICUREZZA IN FASE DI ESECUZIONE: Geom. Maurizio Guiso				
IL GRUPPO DI PROGETTAZIONE DI PROGETTO ESECUTIVO: MANDATARIA:  MANDANTI:  				
<p><b>PROGETTO DI VARIANTE AI SENSI DELL'Art.169 D.lgs 163/2006 e s.m.i.</b></p> <p><b>VI05 - VIADOTTO LA COSCIA ASSE DESTRO</b></p> <p><b>Carpenteria pila P7</b></p>				
CODICE PROGETTO		NOME FILE	REVISIONE	SCALA:
PROGETTO	LIV. PROG.	N. PROG.		
<b>L0702B</b>	<b>E</b>	<b>1701</b>	<b>A</b>	<b>1:100</b>
CODICE ELAB.				
<b>P00VI05STRCP03</b>				
<b>A</b>	Emissione	<b>Giugno 2021</b>	<b>A.Bertoncelli</b>	<b>C.Matildi</b>
REV.	DESCRIZIONE	DATA	REDATTO	VERIFICATO
				APPROVATO