


PROSPETTO LONGITUDINALE


SCALA 1:250

LUNGHEZZA TOTALE VI06 L=177.00m

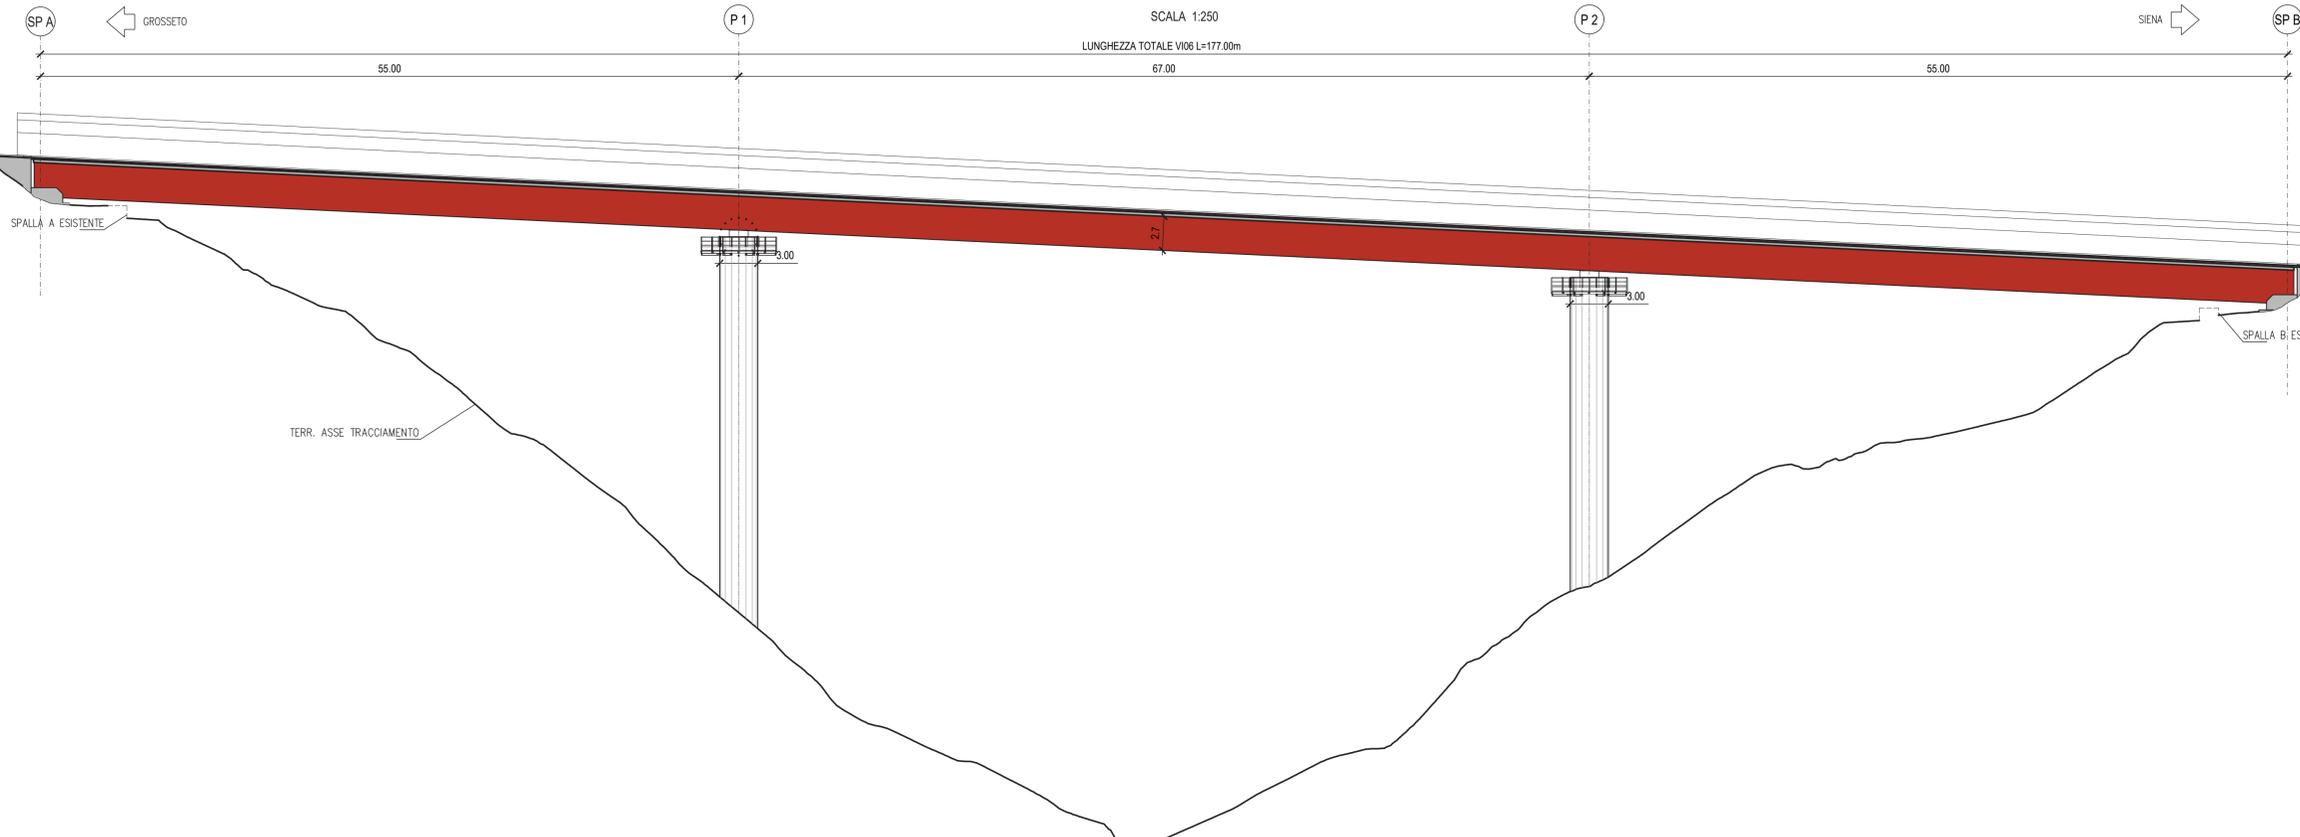

SEZIONE TRASVERSALE


SCALA 1:50

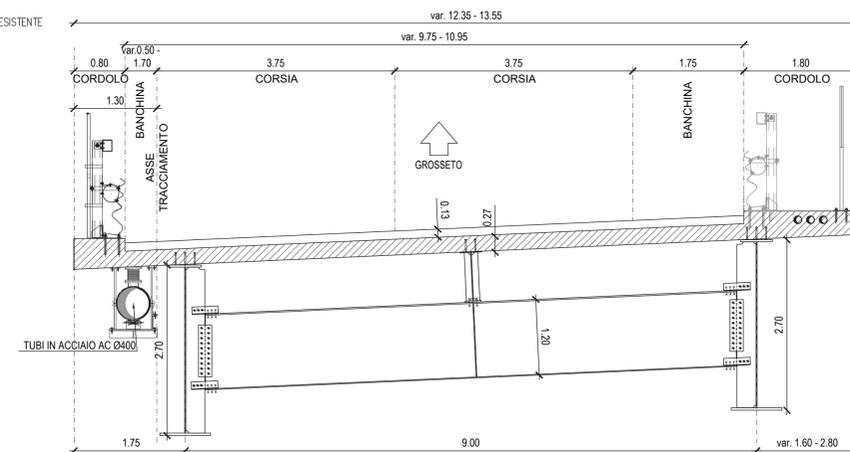

PIANTA IMPALCATO

SCALA 1:250

LUNGHEZZA TOTALE VI06 L=177m

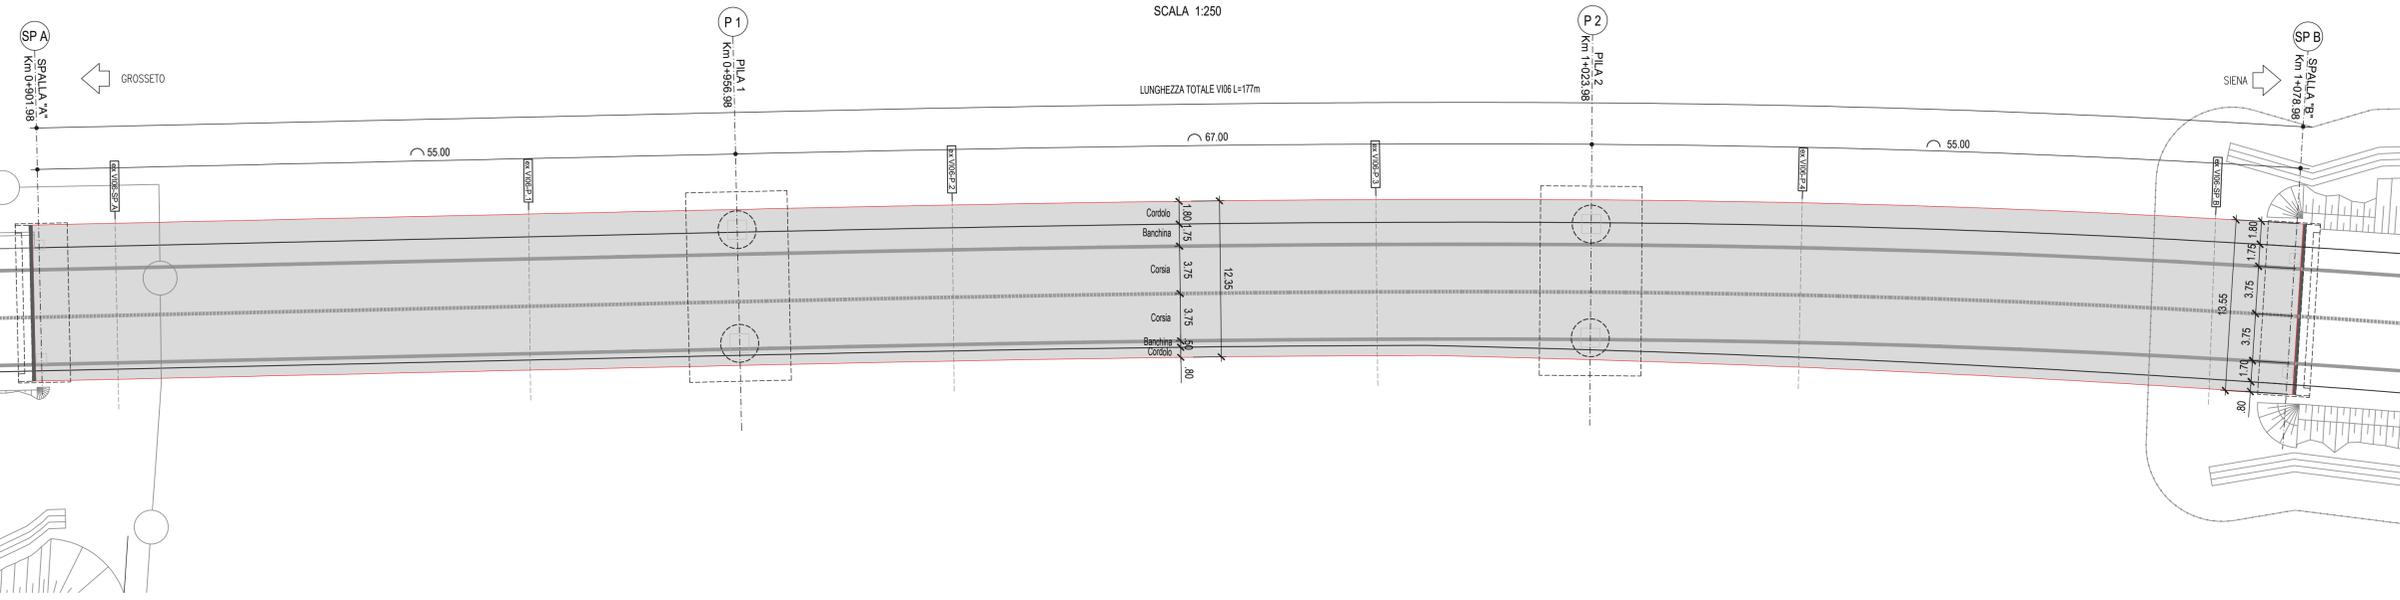

ANAS SpA - Gruppo Ferrovie dello Stato Italiane

Cap. Soc. € 2.269.892.000,00 - Iscr. R.E.A. 1024951 - P.IVA 02133681003 - C.F. 80208405057
 Sede legale: Via Manzambano, 10 - 00185 Roma - Tel. 06 44461 - Fax 06 4456224
 Struttura Territoriale: Viale dei Mille, 36 - 50131 Firenze - Tel. 055 56401 - Fax 075 573497
 Pec: anas.toscana@postacert.stradecanas.it

STRUTTURA TERRITORIALE TOSCANA

ITINERARIO INTERNAZIONALE E78
 S.G.C. GROSSETO - FANO
 Adeguamento a 4 Corsie nel Tratto Grosseto - Siena
 (S.S. 223 "DI PAGANICO") dal Km 27+200 al Km 30+038 - Lotto 4

PROGETTO ESECUTIVO

cod. F113

PROGETTAZIONE: MATILDI + PARTNERS

IL R.U.P.
 Dott. Ing. Raffaele Franco Carso

IL DIRETTORE DI CANTIERE:
 Dott. Ing. Federico Sferza

IL DIRETTORE DEI LAVORI:
 Dott. Ing. Rosita Ambrosio

IMPRESA ESECUTRICE:
 ATI ITINERA - MONACO S.p.A.

I DIRETTORI OPERATIVI:
 Dott. Ing. Antonio Bellepelle
 Geom. Sergio Barra

IL PROGETTISTA DEL PROGETTO DI VARIANTE:
 Studio associato di ingegneria civile Prof. Ing. Giuseppe Matildi e
 Ing. Carlo Vittorio Matildi - vicolo Sant'Arcangelo 2, 40123 Bologna

IL GEOLOGO:
 Dott. Geol. Simone Santoro
 Ordine dei Geologi della Regione Toscana n° 1535

INGEGNERI PROFESSIONISTI
 INGEGNERE CARLO VITTORIO MATILDI
 INGEGNERE GIUSEPPE MATILDI

IL COORDINATORE PER LA SICUREZZA IN FASE DI PROGETTAZIONE:
 Dott. Ing. Filippo Rambiano
 Ordine degli Ingegneri della Prov. di Perugia n° A1373

INGEGNERI PROFESSIONISTI
 INGEGNERE GIUSEPPE MATILDI
 INGEGNERE CARLO VITTORIO MATILDI

IL COORDINATORE PER LA SICUREZZA IN FASE DI ESECUZIONE:
 Geom. Maurizio Guiso

INGEGNERI PROFESSIONISTI
 INGEGNERE GIUSEPPE MATILDI
 INGEGNERE CARLO VITTORIO MATILDI

IL GRUPPO DI PROGETTAZIONE DI PROGETTO ESECUTIVO:
 MANDATARIA: MANDANTE:
 Sintagma GEOTECHNICAL DESIGN GROUP ICARIA

MATILDI + PARTNERS

PROGETTO DI VARIANTE AI SENSI DELL'Art.169 D.lgs 163/2006 e s.m.i.
 VI06 - VIADOTTO LA COSCIA ASSE SINISTRO
 Pianta impalcato, prospetto longitudinale e sezione trasversale

CODICE PROGETTO	NOME FILE	REVISIONE	SCALA:
PROGETTO LIV. PROG. N. PROG.	P00VI06STRPP01A.dwg		
ELAB. ELAB.	CODICE ELAB. P00VI06STRPP01	A	1:250/1:50

REV.	DESCRIZIONE	DATA	REDATTO	VERIFICATO	APPROVATO
A	Emissione		Giugno 2021	A.Bertoncelli	C.Matildi