


**KEY PLAN**

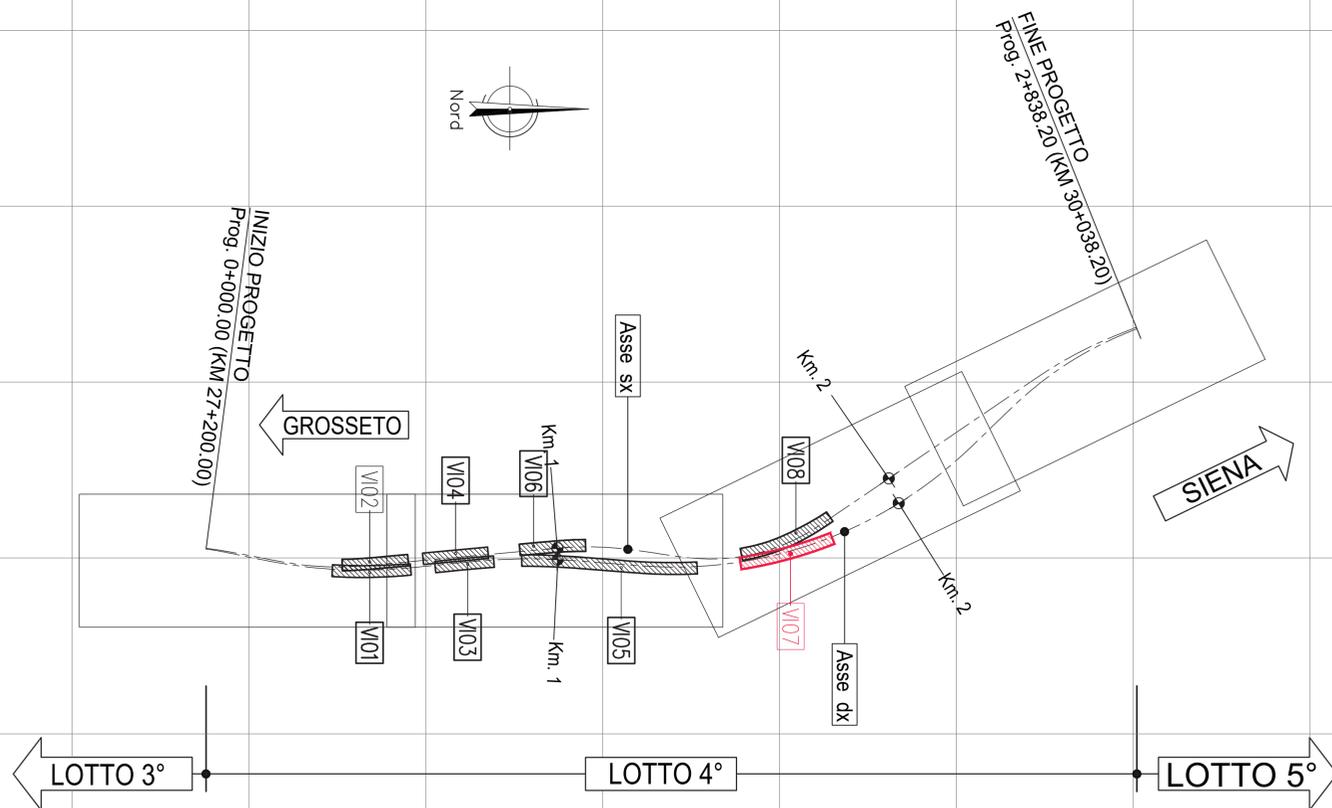

**ANAS SpA - Gruppo Ferrovie dello Stato Italiane**  
 Cap. Soc. € 2.269.892.000,00 - Iscr. R.E.A. 1024951 - P.IVA 02133681003 - C.F. 80208450587  
 Sede legale: Via Manzambano, 10 - 00185 Roma - Tel. 06 44461 - Fax 06 4456224  
 Struttura Territoriale: Viale dei Mille, 36 - 50131 Firenze - Tel. 055 56401 - Fax 075 573497  
 Pec: anas.toscana@postacert.stradefnas.it  
 STRUTTURA TERRITORIALE TOSCANA

**ITINERARIO INTERNAZIONALE E78**  
**S.G.C. GROSSETO - FANO**  
 Adeguamento a 4 Corsie nel Tratto Grosseto - Siena  
 (S.S. 223 "DI PAGANICO") dal Km 27+200 al Km 30+038 - Lotto 4

**PROGETTO ESECUTIVO** cod. F113

PROGETTAZIONE: **MATILDI + PARTNERS**

II R.U.P. Dott. Ing. Raffaele Franco Carra	II DIRETTORE DI CANTIERE: Dott. Ing. Federico Sferia
II DIRETTORE DEI LAVORI: Dott. Ing. Rosita Ambrosio	IMPRESA ESECUTRICE: <b>Lanzo S.c.a.r.l.</b> ATI ITINERA - MONICO S.p.A.
I DIRETTORI OPERATIVI: Dott. Ing. Antonio Bellopede Geom. Sergio Barra	II PROGETTISTA DEL PROGETTO DI VARIANTE: Studio associato di ingegneria civile Prof. Ing. Giuseppe Matildi e Ing. Carlo Vittorio Milla - vicolo Sant'Arcangelo 2, 40123 Bologna
IL GEOLOGO: Dott. Geol. Simone Santoro Ordine dei Geologi della Regione Toscana n° 1535	IL COORDINATORE PER LA SICUREZZA IN FASE DI PROGETTAZIONE: Dott. Ing. Filippo Rambiano Ordine degli Ingegneri della Prov. di Perugia n° A1373
IL COORDINATORE PER LA SICUREZZA IN FASE DI ESECUZIONE: Geom. Maurizio Guiso	IL COORDINATORE PER LA SICUREZZA IN FASE DI ESECUZIONE: Geom. Maurizio Guiso
IL GRUPPO DI PROGETTAZIONE DI PROGETTO ESECUTIVO: MANDATARIA: <b>Sintagma</b> MANDANTE: <b>ICARIA</b> Società di Ingegneria	<b>MATILDI + PARTNERS</b>

**PROGETTO DI VARIANTE AI SENSI DELL'Art.169 D.lgs 163/2006 e s.m.i.**  
**V107 - VIADOTTO LANZO ASSE DESTRO**  
 Pianta generale

CODICE PROGETTO PROGETTO: <b>L0702B</b>   LIV. PROC.: <b>E</b>   N. PROC.: <b>1701</b>	NOME FILE P00V107STRPL00A.dwg	REVISIONE <b>A</b>	SCALA: 1:250
CODICE ELAB.: <b>P00V107STRPL00</b>			
<b>A</b> Emissione	DATA: <b>Giugno 2021</b>	REDATTO: <b>A.Bertoncelli</b>	VERIFICATO: <b>C.Matildi</b>
REV. DESCRIZIONE	DATA	REDATTO	VERIFICATO APPROVATO