PROSPETTO LONGITUDINALE

SCALA 1:250

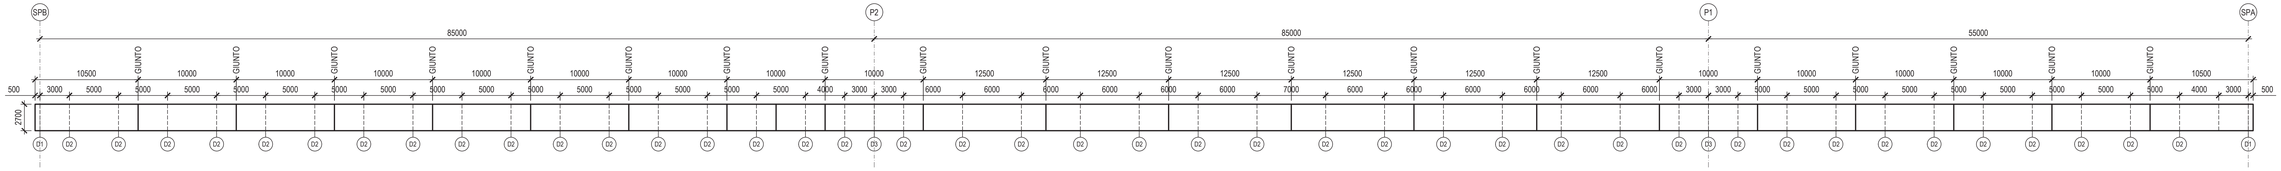

Tipo concio	Concio 21	Concio 20	Concio 19	Concio 18	Concio 17	Concio 16	Concio 15	Concio 14	Concio 13	Concio 12	Concio 11	Concio 10	Concio 9	Concio 8	Concio 7	Concio 6	Concio 5	Concio 4	Concio 3	Concio 2	Concio 1
Tipo concio strutturale	CS - 21	CS - 20	CS - 19	CS - 18	CS - 17	CS - 16	CS - 15	CS - 14	CS - 13	CS - 12	CS - 11	CS - 10	CS - 9	CS - 8	CS - 7	CS - 6	CS - 5	CS - 4	CS - 3	CS - 2	CS - 1
Lunghezza concio	10500	10000	10000	10000	10000	10000	10000	10000	10000	12500	12500	12500	12500	12500	12500	10000	10000	10000	10000	10000	10500

CARPENTERIA METALLICA IMPALCATO - PIANTA INFERIORE

SCALA 1:250

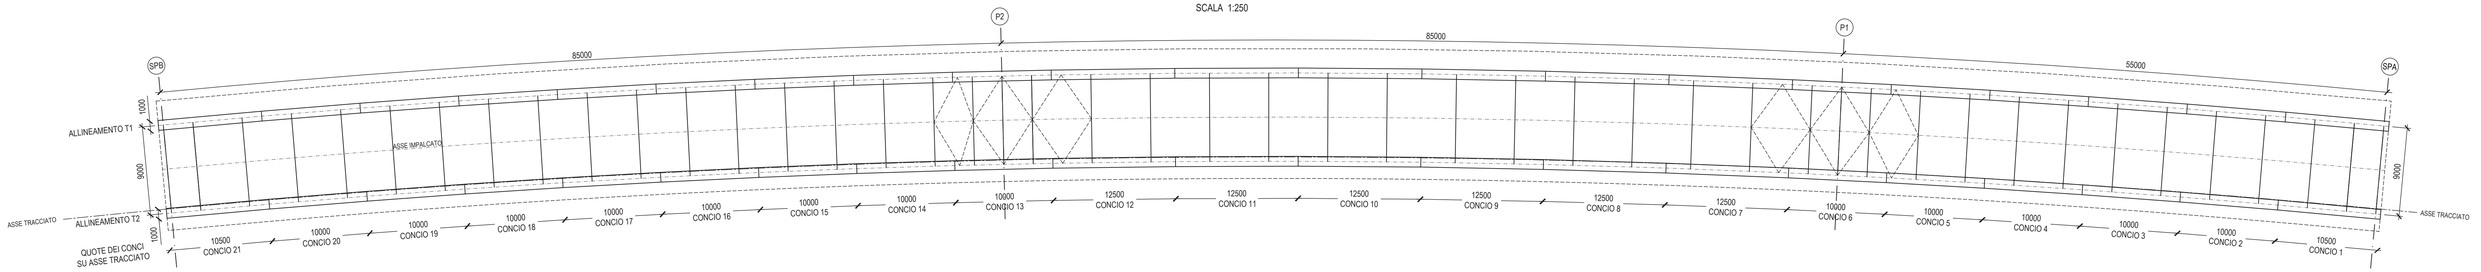

SEZIONE TRASVERSALE

SCALA 1:25

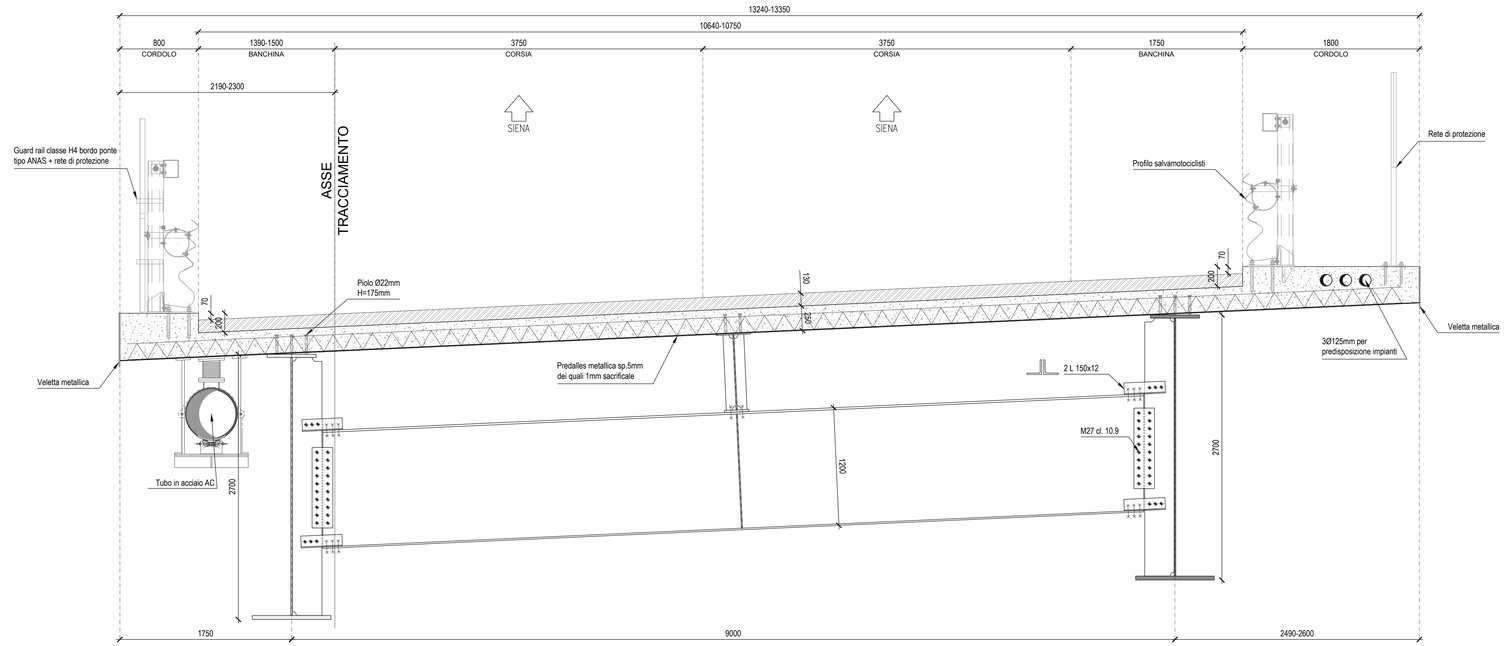

ANAS SpA - Gruppo Ferrovie dello Stato Italiane

Cap. Soc. € 2.269.892.000,00 - Iscr. R.E.A. 1024951 - P.IVA 02133681003 - C.F. 80208450587
Sede legale: Via Monzambano, 10 - 00185 Roma - Tel. 06 44461 - Fax 06 4456224
Struttura Territoriale: Viale dei Mille, 36 - 50131 Firenze - Tel. 055.56401 - Fax. 075.573497
Pec: anas.toscana@postacert.stradeanas.it
STRUTTURA TERRITORIALE TOSCANA

ITINERARIO INTERNAZIONALE E78
S.G.C. GROSSETO - FANO

Adeguamento a 4 Corsie nel Tratto Grosseto - Siena
(S.S. 223 "DI PAGANICO") dal Km 27+200 al Km 30+038 - Lotto 4

PROGETTO ESECUTIVO

COD. FI13

PROGETTAZIONE: MATILDI + PARTNERS

Il R.U.P. Dott. Ing. Raffaele Franco Carso	Il DIRETTORE DI CANTIERE: Dott. Ing. Federico Sferra
Il DIRETTORE DEI LAVORI: Dott. Ing. Rosita Ambrosio	IMPRESA ESECUTRICE: ATI ITINERA - MONACO S.p.A. Lanzo S.c. a r.l.
I DIRETTORI OPERATIVI: Dott. Ing. Antonio Bellopede Geom. Sergio Barra	Il PROGETTISTA DEL PROGETTO DI VARIANTE: Matildi + Partners Studio associato di ingegneria civile Prof. Ing. Giuseppe Matildi e Ing. Carlo Vittorio Matildi - vicolo Sant'Arcangelo 2, 40123 Bologna
IL GEOLOGO: Dott. Geol. Simone Santoro Ordine dei Geologi della Regione Toscana n° 1535	
IL COORDINATORE PER LA SICUREZZA IN FASE DI PROGETTAZIONE: Dott. Ing. Filippo Pambianco Ordine degli Ingegneri della Prov. di Perugia n° A1373	
IL COORDINATORE PER LA SICUREZZA IN FASE DI ESECUZIONE: Geom. Maurizio Guiso	
IL GRUPPO DI PROGETTAZIONE DI PROGETTO ESECUTIVO: MANDATARIA: Sintagma MANDANTI: GEOTECHNICAL DESIGN GROUP, ICARIA società di ingegneria	MATILDI+PARTNERS

PROGETTO DI VARIANTE AI SENSI DELL'Art.169 D.lgs 163/2006 e s.m.i.
VI07 - VIADOTTO LANZO ASSE DESTRO
Carpenteria metallica - pianta e sezione corrente d'impalcato

CODICE PROGETTO				NOME FILE	REVISIONE	SCALA:
PROGETTO	LIV. PROG.	N. PROG.		P00VI07STRPP02A.dwg		
LO702B	E	1701		CODICE ELAB. P00VI07STRPP02	A	1:250/1:25

REV.	DESCRIZIONE	DATA	REDATTO	VERIFICATO	APPROVATO
A	Emissione	Giugno 2021	A.Bertoncelli	C.Matildi	G.Matildi