
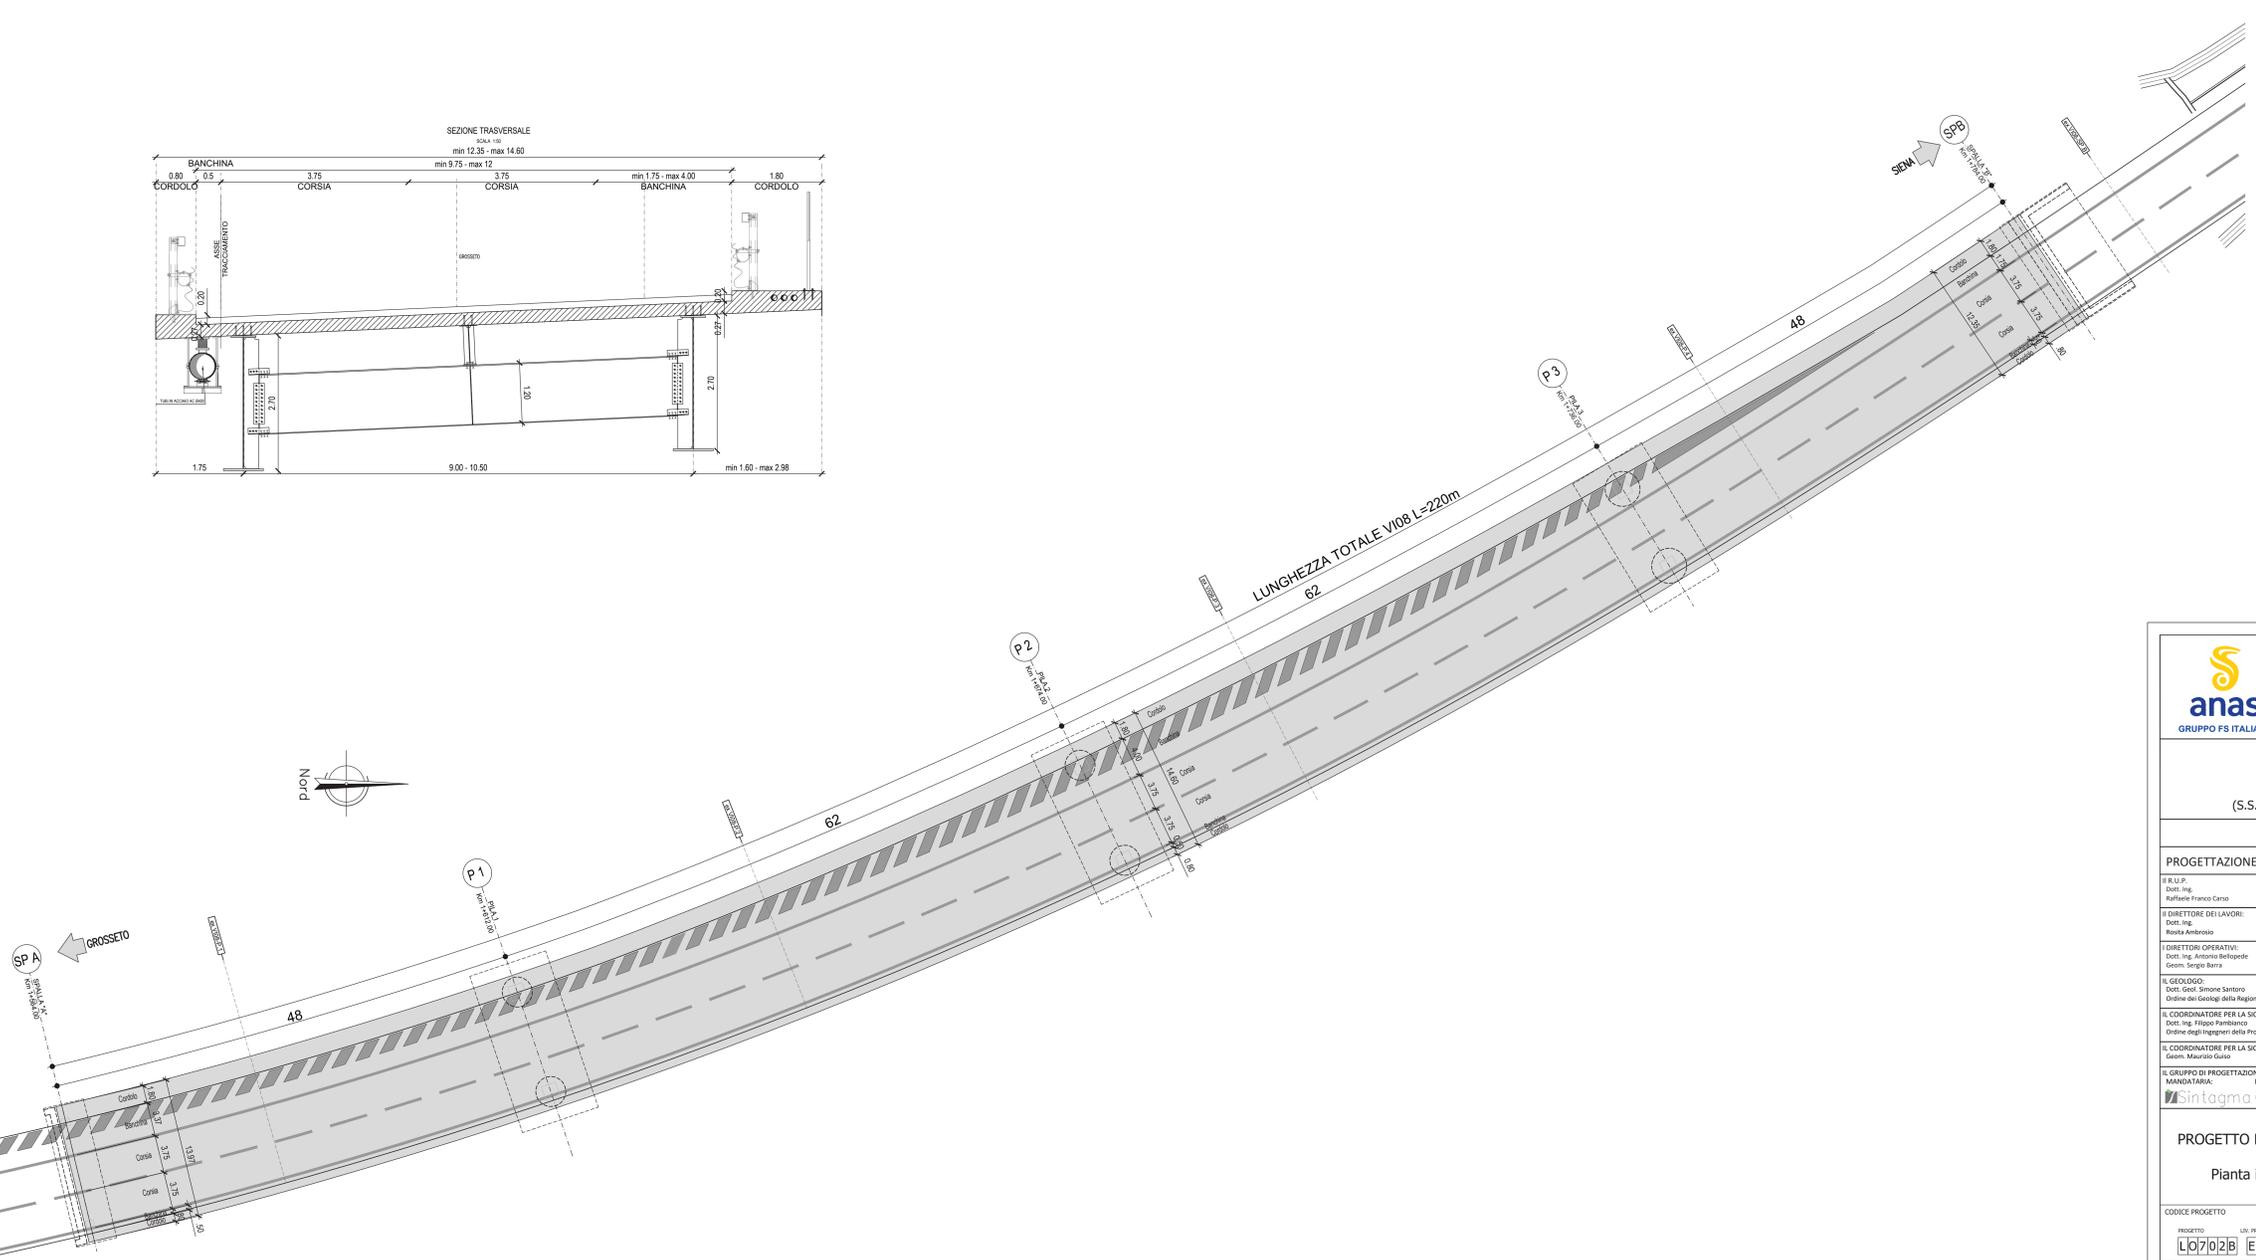


PROSPETTO LONGITUDINALE

SCALA 1:250

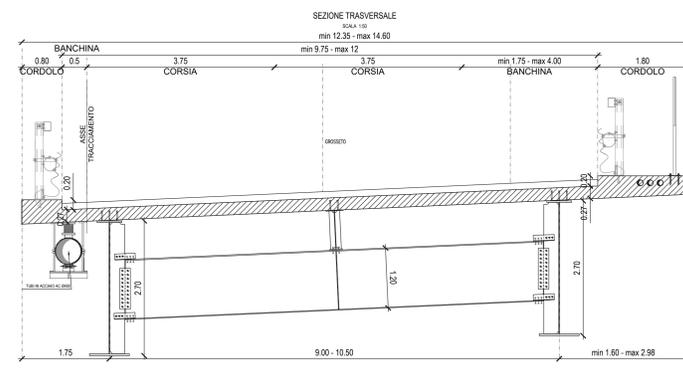

ANAS SpA - Gruppo Ferrovie dello Stato Italiane
 Cap. Soc. € 2.269.892.000,00 - Iscr. R.E.A. 1024951 - P.IVA 02133680303 - C.F. 80208450587
 Sede legale: via Moncalambano, 10 - 05100 Roma - Tel. 06 44661 - Fax 06 4465224
 Struttura territoriale: Viale dei Mille, 36 - 50133 Firenze - Tel. 055 564031 - Fax. 075 573497
 Pec: anas.toscana@postacert.stradeanas.it
 STRUTTURA TERRITORIALE TOSCANA

ITINERARIO INTERNAZIONALE E78
S.G.C. GROSSETO - FANO
 Adeguamento a 4 Corsie nel Tratto Grosseto - Siena
 (S.S. 223 "DI PAGANICO") dal Km 27+200 al Km 30+038 - Lotto 4

PROGETTO ESECUTIVO cod. **F113**

PROGETTAZIONE: MATILDI + PARTNERS

R.L.U.P. Dir. Ing. Raffaele Franco Carro	DIRETTORE DI CANTIERE: Dir. Ing. Federico Serra
DIRETTORE DEI LAVORI: Dir. Ing. Paolo Ambrosio	IMPRESA ESECUTRICE: ATTITNERA - MONACO S.p.A.
DIRETTORI OPERATIVI: Dir. Ing. Antonio Bellopede Geom. Sergio Serra	PROGETTISTA DEL PROGETTO DI VARIANTE: MATILDI + PARTNERS Studio associato di Ingegneria civile Prof. Ing. Giuseppe Matildi e Ing. Carlo Vittorio Matildi - vicolo Sant'Arcangelo 2, 40123 Bologna
IL GEOLOGO: Dir. Geol. Simone Santoro Ordine dei Geologi della Regione Toscana n° 1535	INGEGNERE: INGENIERE CIVILE CORSO VENEZIA 40/50 00187 ROMA Tel. 06 47811111 Fax 06 47811112 E-mail: info@matildi.com N° 6457/A
IL COORDINATORE PER LA SICUREZZA IN FASE DI PROGETTAZIONE: Dir. Ing. Filippo Farabanco Ordine degli Ingegneri della Prov. di Perugia n° 43373	INGEGNERE: INGENIERE CIVILE CORSO VENEZIA 40/50 00187 ROMA Tel. 06 47811111 Fax 06 47811112 E-mail: info@matildi.com N° 6457/A
IL COORDINATORE PER LA SICUREZZA IN FASE DI ESECUZIONE: Geom. Maurizio Gallo	INGEGNERE: INGENIERE CIVILE CORSO VENEZIA 40/50 00187 ROMA Tel. 06 47811111 Fax 06 47811112 E-mail: info@matildi.com N° 6457/A

IL GRUPPO DI PROGETTAZIONE DI PROGETTO ESECUTIVO:
 MANDATARIA: **Sintagma** **DESIGNERCA** **ICARIA**
 (coordinatore di progetto)

MATILDI + PARTNERS

PROGETTO DI VARIANTE AI SENSI DELL'Art.169 D.lgs 163/2006 e s.m.i.
VI08 - VIADOTTO LANZO ASSE SINISTRO
 Pianta impalcato, prospetto longitudinale e sezione trasversale

CODICE PROGETTO	LIV. PROJ.	N. PROJ.	NOME FILE	REVISIONE	SCALA:
L0702B	E	1701	POV108STRPPO1.dwg	A	1:250/1:50

REV.	DESCRIZIONE	DATA	REDATTO	VERIFICATO	APPROVATO
A	Emissione	Giugno 2021	A.Bertoni	C.Matildi	C.Matildi