PROSPETTO LONGITUDINALE

SCALA 1:250

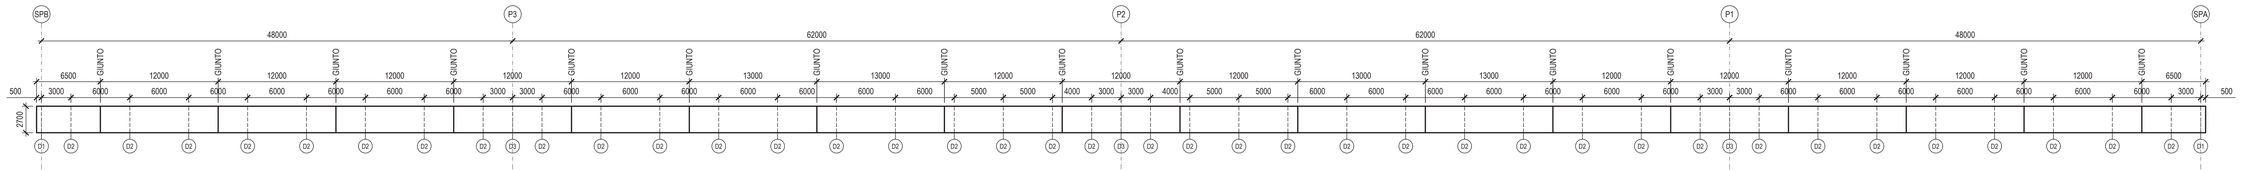

Tipo concio	Concio 19	Concio 18	Concio 17	Concio 16	Concio 15	Concio 14	Concio 13	Concio 12	Concio 11	Concio 10	Concio 9	Concio 8	Concio 7	Concio 6	Concio 5	Concio 4	Concio 3	Concio 2	Concio 1
Tipo concio strutturale	CS - 19	CS - 18	CS - 17	CS - 16	CS - 15	CS - 14	CS - 13	CS - 12	CS - 11	CS - 10	CS - 9	CS - 8	CS - 7	CS - 6	CS - 5	CS - 4	CS - 3	CS - 2	CS - 1
Lunghezza concio	6500	12000	12000	12000	12000	12000	13000	13000	12000	12000	12000	13000	13000	12000	12000	12000	12000	12000	6500

CARPENTERIA METALLICA IMPALCATO - PIANTA INFERIORE

SCALA 1:250

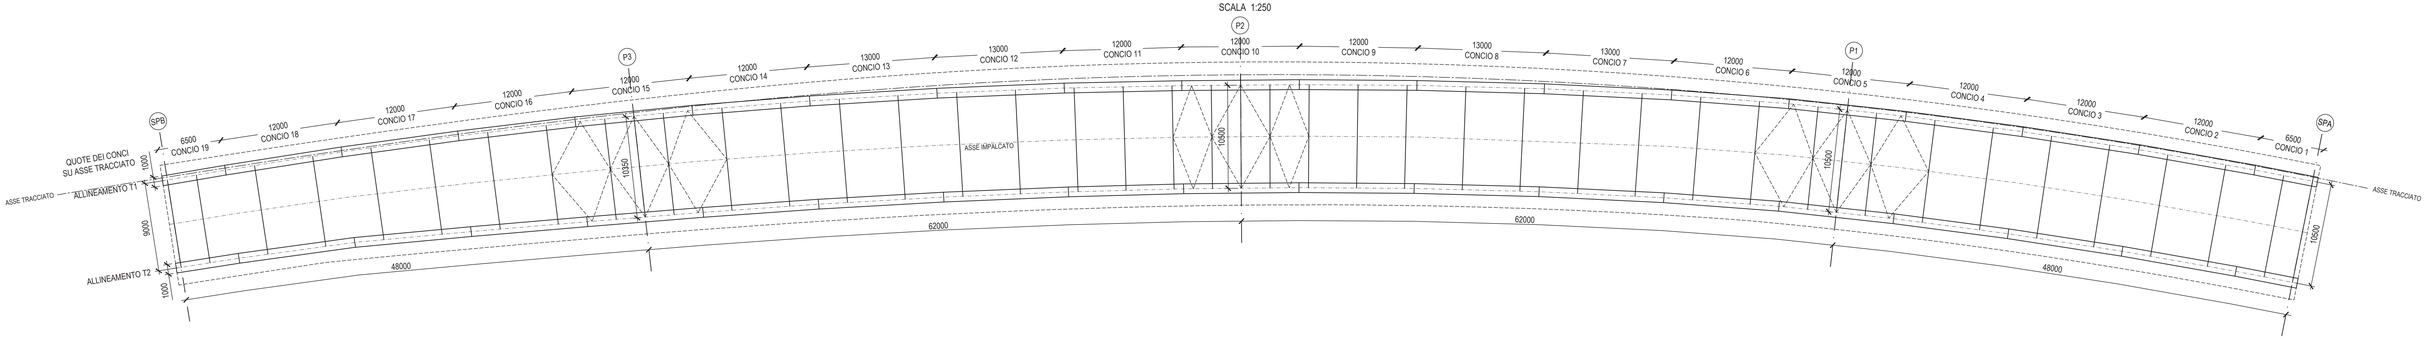

SEZIONE TRASVERSALE

SCALA 1:25

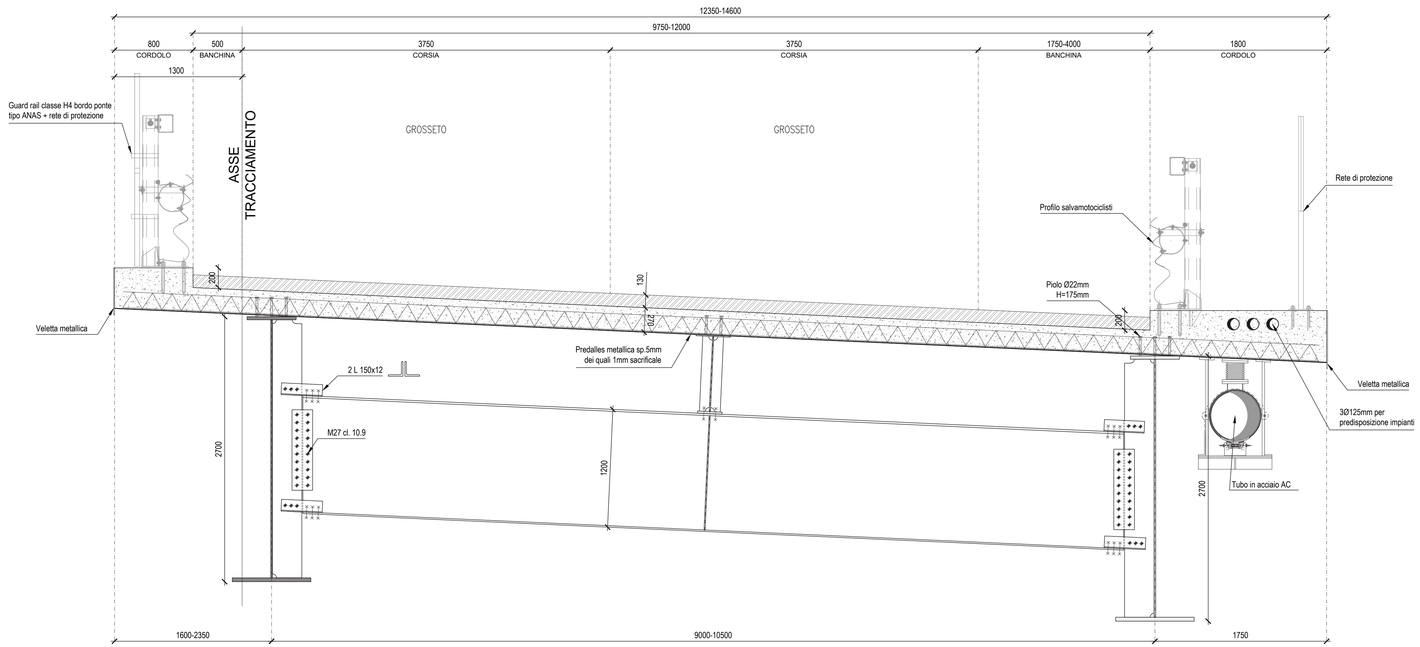

ANAS SpA - Gruppo Ferrovie dello Stato Italiane

Cap. Soc. € 2.269.892.000,00 - Iscr. R.E.A. 1024951 - P.IVA 02133681003 - C.F. 80208450587

Sede legale: Via Monzambano, 10 - 00185 Roma - Tel. 06 44461 - Fax 06 4456224

Struttura Territoriale: Viale dei Mille, 36 - 50131 Firenze - Tel. 055.56401 - Fax. 075.573497

Pec: anas.toscana@postacert.stradeanas.it

STRUTTURA TERRITORIALE TOSCANA

GRUPPO FS ITALIANE

ITINERARIO INTERNAZIONALE E78
S.G.C. GROSSETO - FANO

Adeguamento a 4 Corsie nel Tratto Grosseto - Siena
(S.S. 223 "DI PAGANICO") dal Km 27+200 al Km 30+038 - Lotto 4

PROGETTO ESECUTIVO

COD. FI13

PROGETTAZIONE: MATILDI + PARTNERS

Il R.U.P.
Dott. Ing.
Raffaele Franco Carso

Il DIRETTORE DEI LAVORI:
Dott. Ing.
Rosita Ambrosio

I DIRETTORI OPERATIVI:
Dott. Ing. Antonio Bellopede
Geom. Sergio Barra

IL GEOLOGO:
Dott. Geol. Simone Santoro
Ordine dei Geologi della Regione Toscana n° 1535

IL COORDINATORE PER LA SICUREZZA IN FASE DI PROGETTAZIONE:
Dott. Ing. Filippo Pambianco
Ordine degli Ingegneri della Prov. di Perugia n° A1373

IL COORDINATORE PER LA SICUREZZA IN FASE DI ESECUZIONE:
Geom. Maurizio Gulco

IL GRUPPO DI PROGETTAZIONE DI PROGETTO ESECUTIVO:
MANDATARIA: Sintagma
MANDANTI: GEOTECHNICAL DESIGN GROUP, ICARIA società di ingegneria

Il DIRETTORE DI CANTIERE:
Dott. Ing.
Federico Sferra

IMPRESA ESECUTRICE:
ATI ITINERA - MONACO S.p.A.
Lanzo S.c. a r.l.

Il PROGETTISTA DEL PROGETTO DI VARIANTE:
Matildi + Partners
Studio associato di ingegneria civile Prof. Ing. Giuseppe Matildi e
Ing. Carlo Vittorio Matildi - vicolo Sant'Arcangelo 2, 40123 Bologna

INGEGNERE CARLO VITTORIO MATILDI N° 6457/A
INGEGNERE GIUSEPPE MATILDI N° 3589/A
MATILDI+PARTNERS

PROGETTO DI VARIANTE AI SENSI DELL'Art.169 D.lgs 163/2006 e s.m.i.
VI08 - VIADOTTO LANZO ASSE SINISTRO
Carpenteria metallica: pianta e sezione corrente di impalcato

CODICE PROGETTO (PROGETTO / LIV. PROG. / N. PROG.)	NOME FILE / CODICE ELAB.	REVISIONE	SCALA:
LO702B E 1701	P00VI08STRPP02A.dwg / P00VI08STRPP02	A	1:250/1:25

REV.	DESCRIZIONE	DATA	REDATTO	VERIFICATO	APPROVATO
A	Emissione	Giugno 2021	A.Bertoncelli	C.Matildi	G.Matildi