

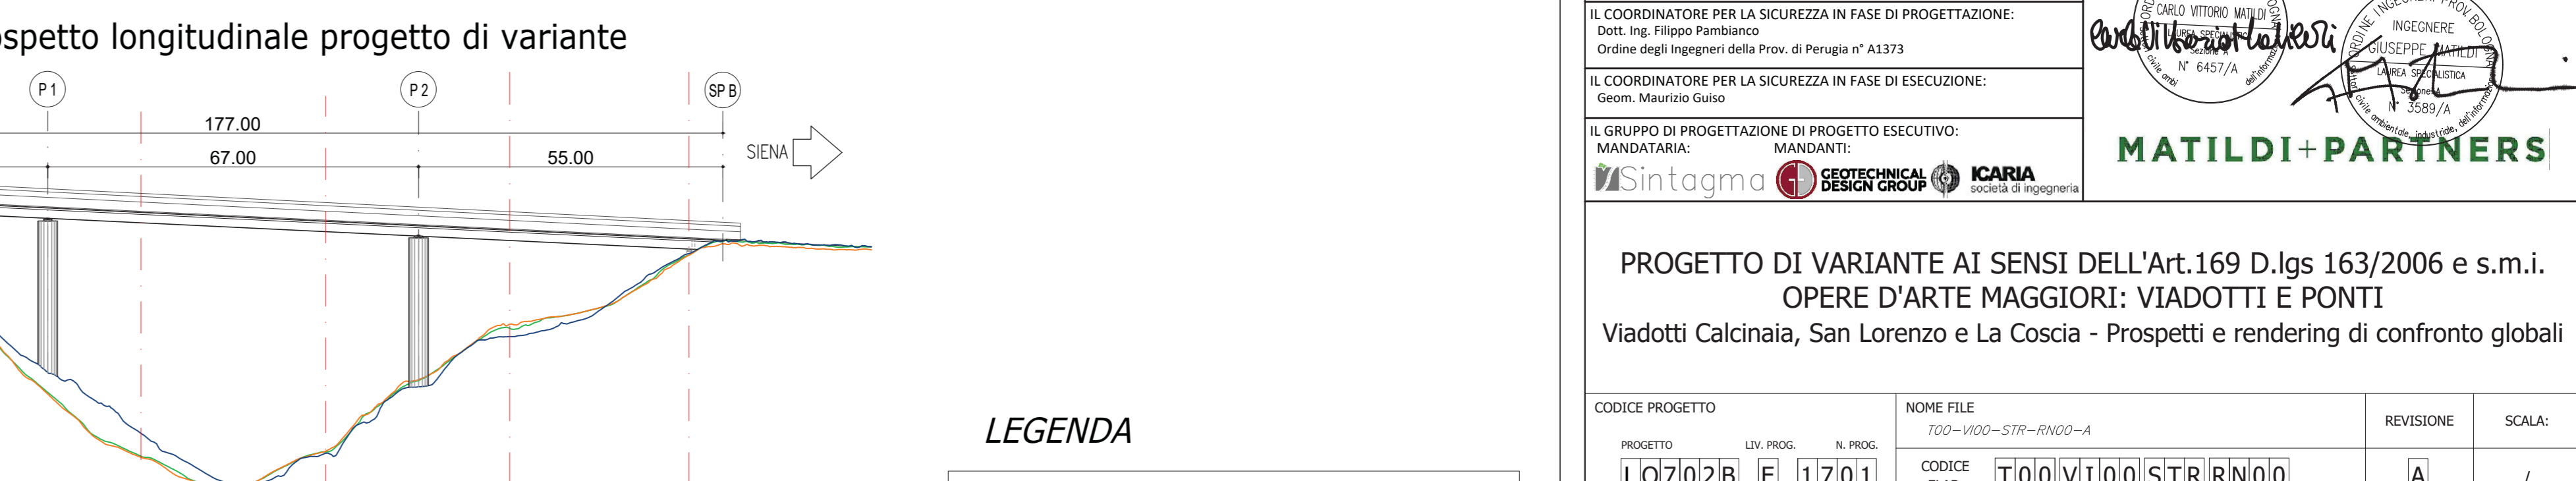
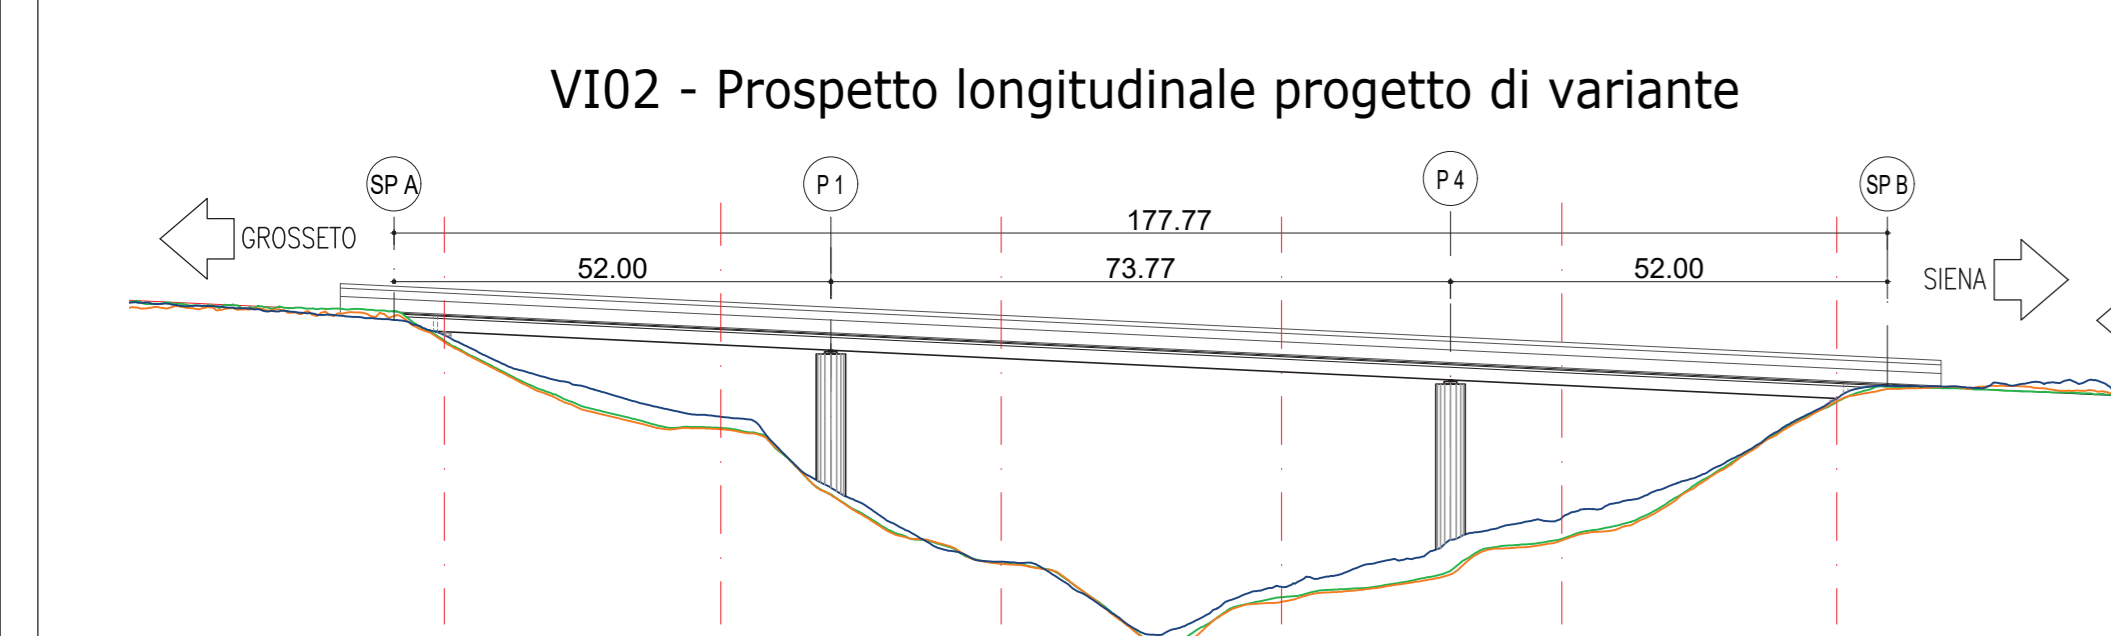
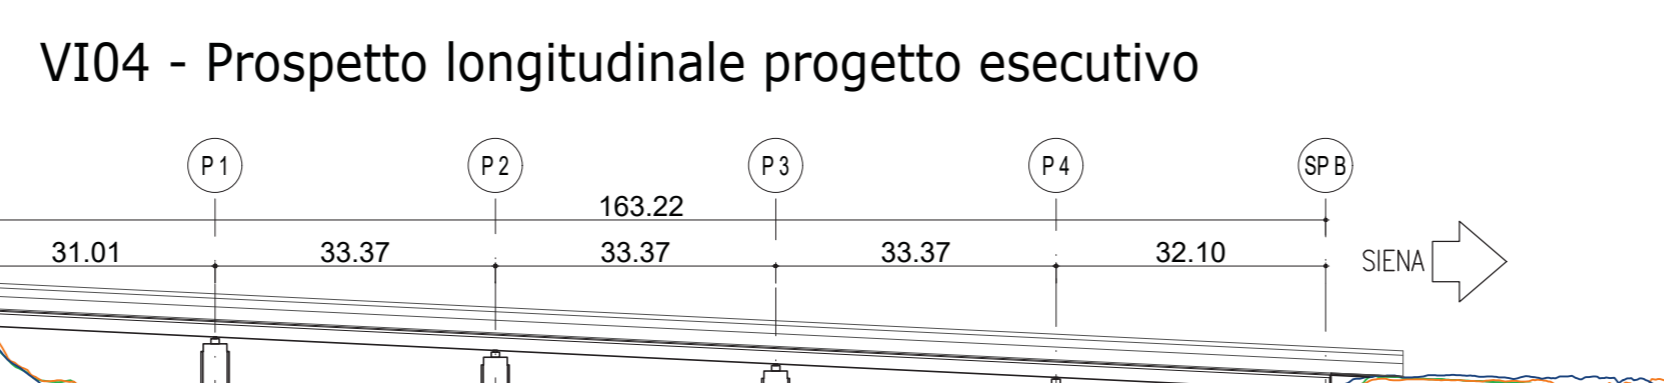
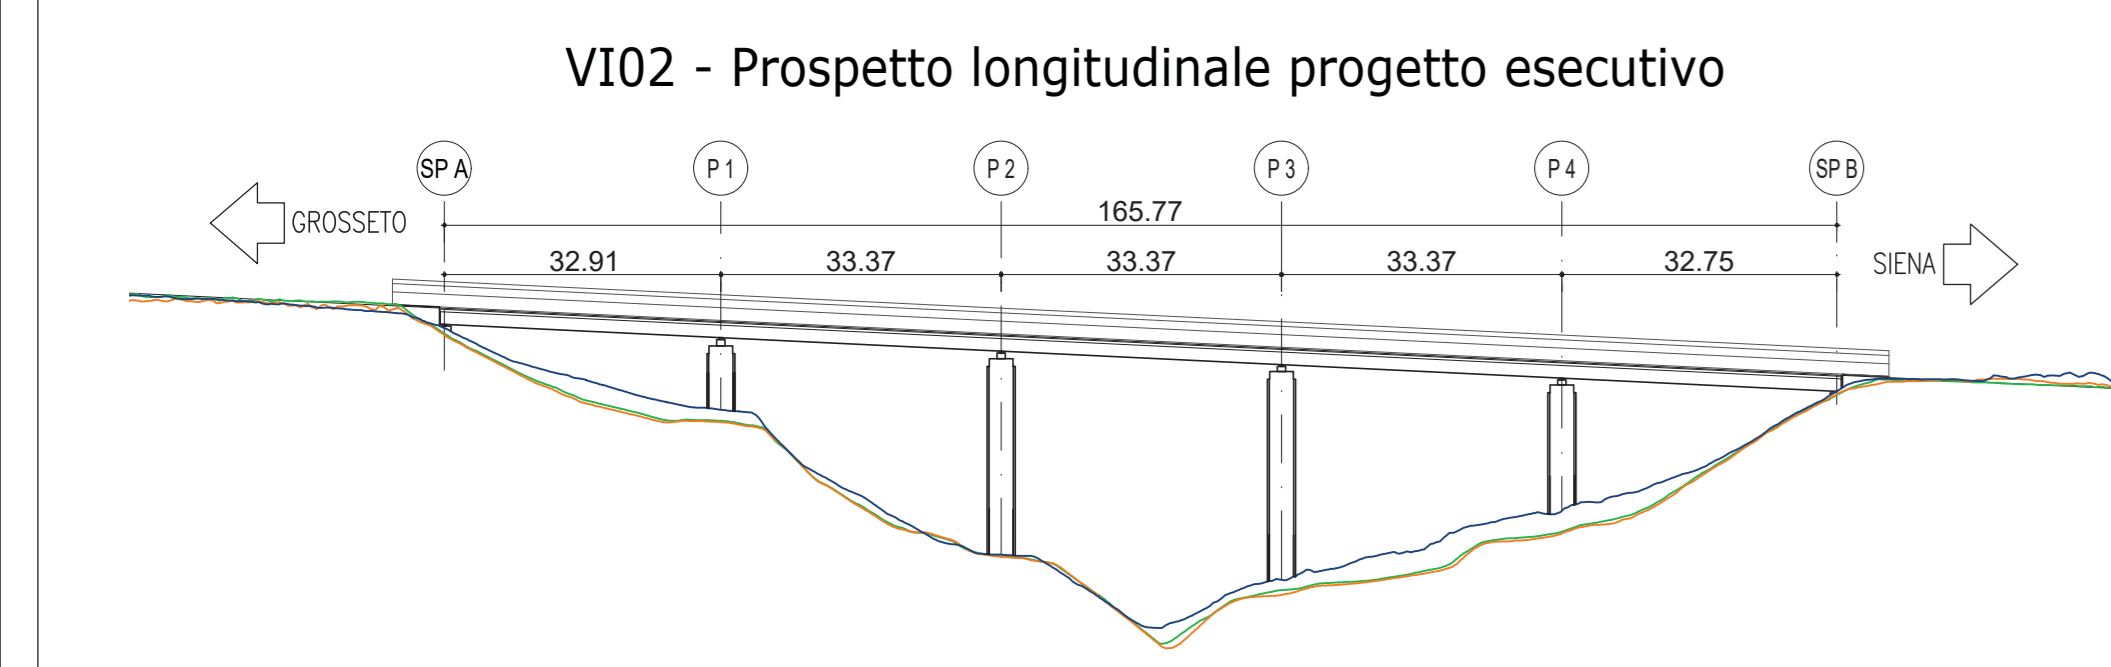
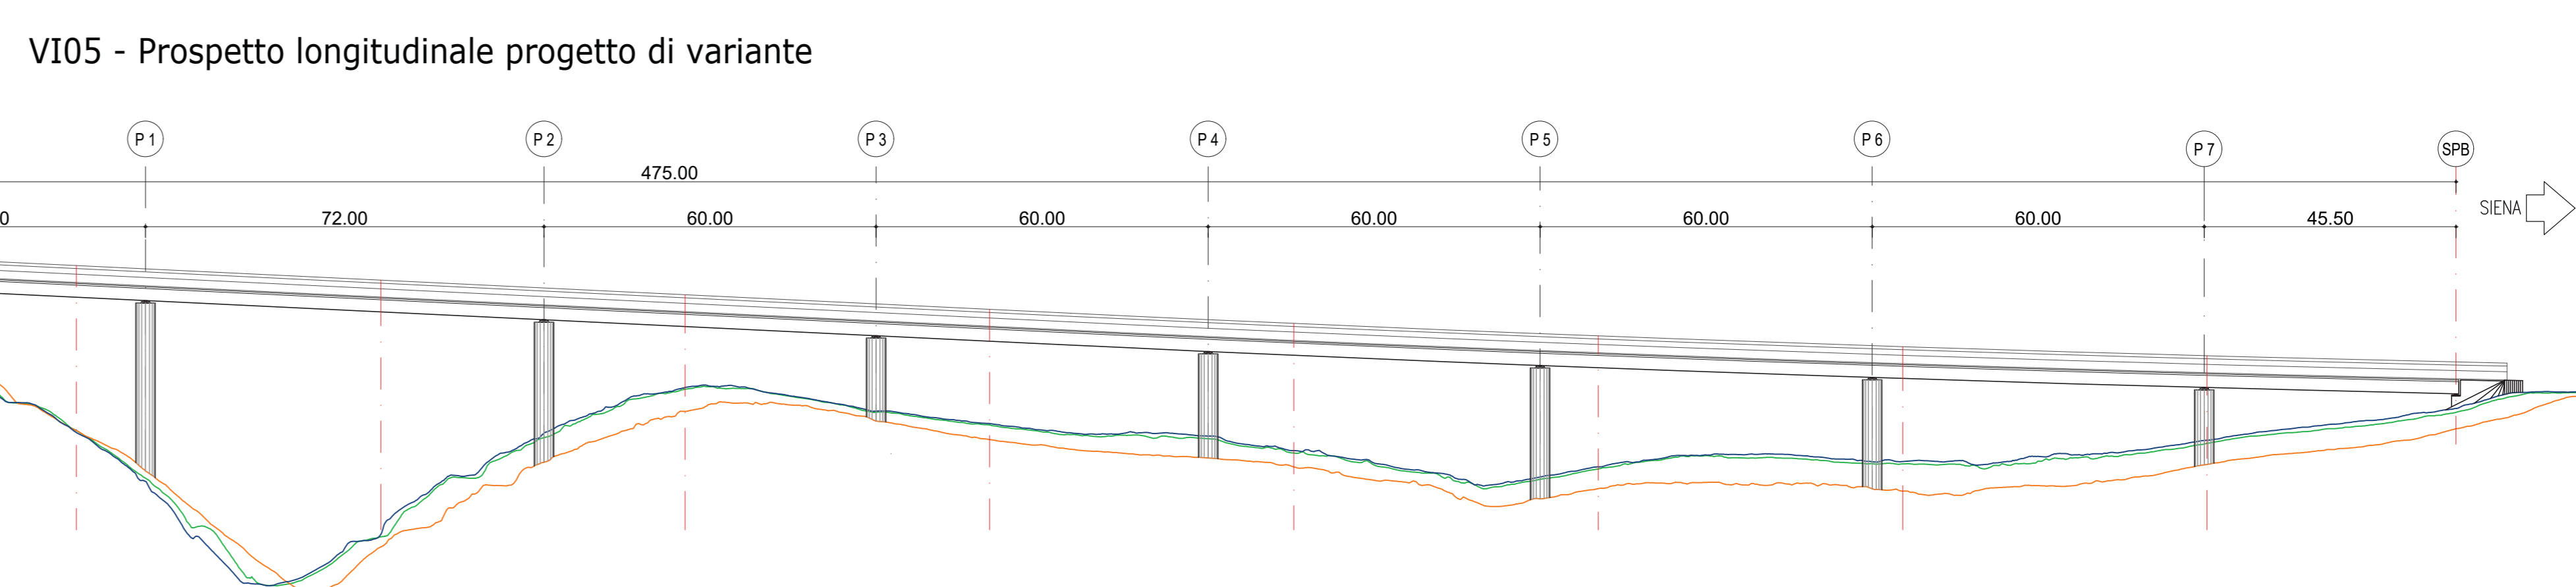
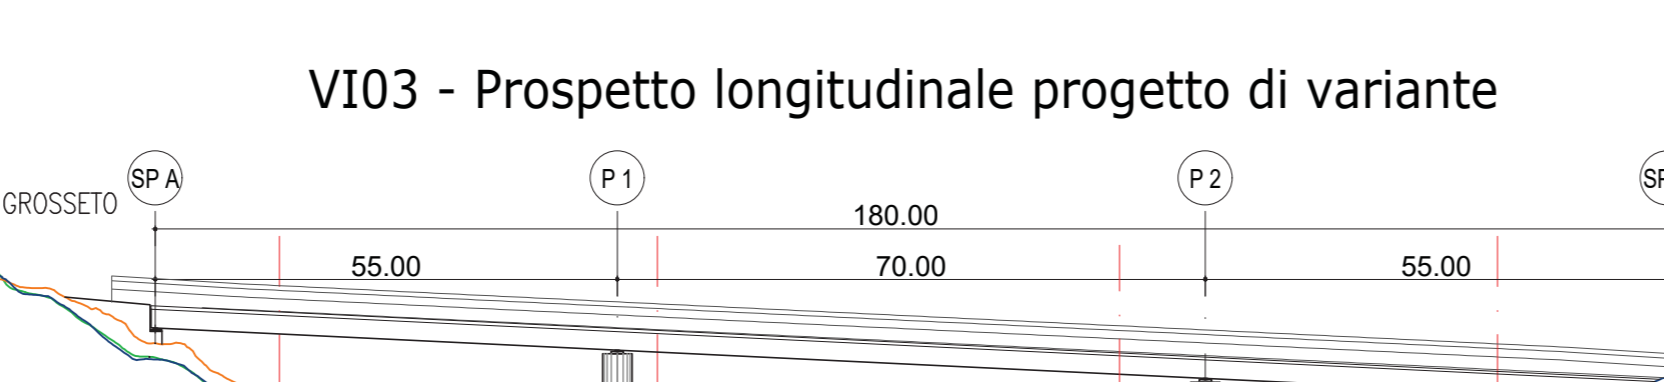
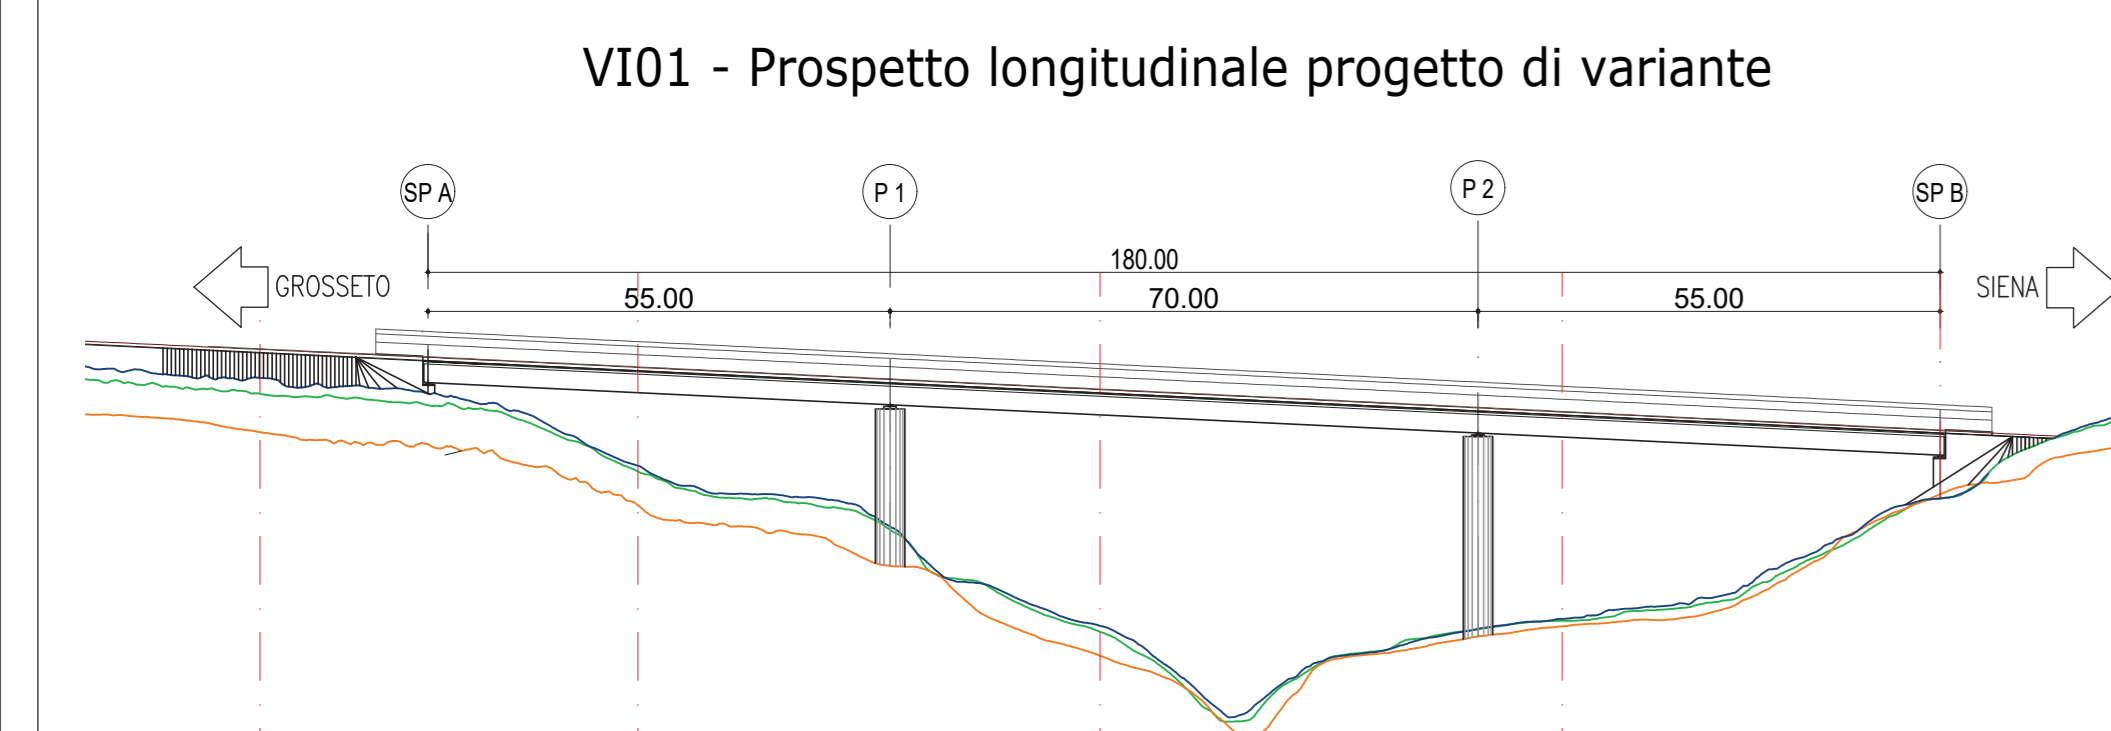
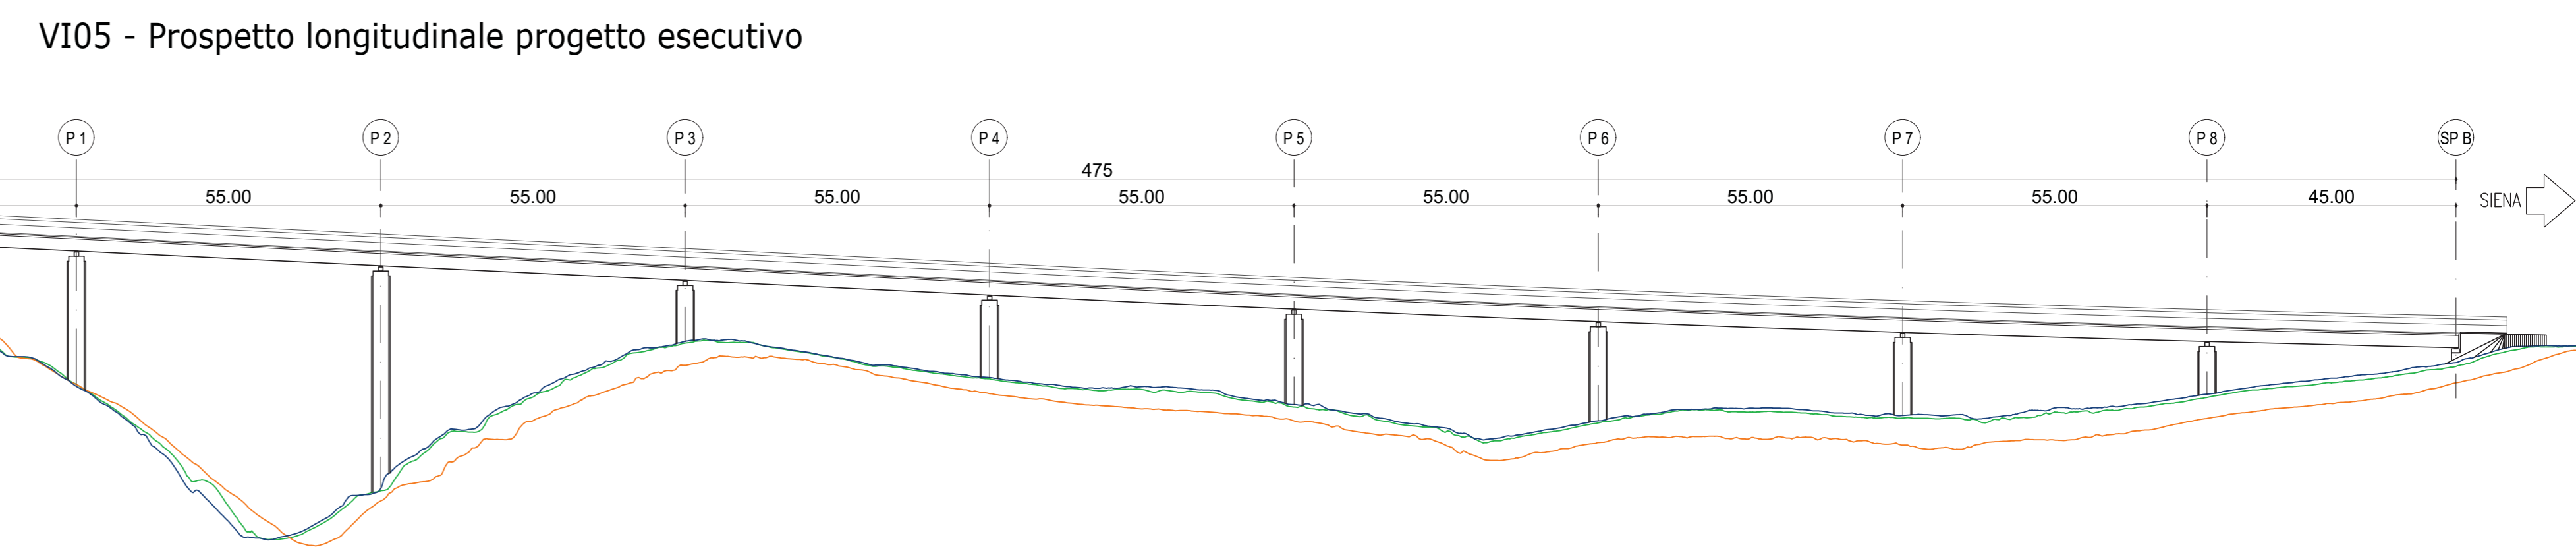


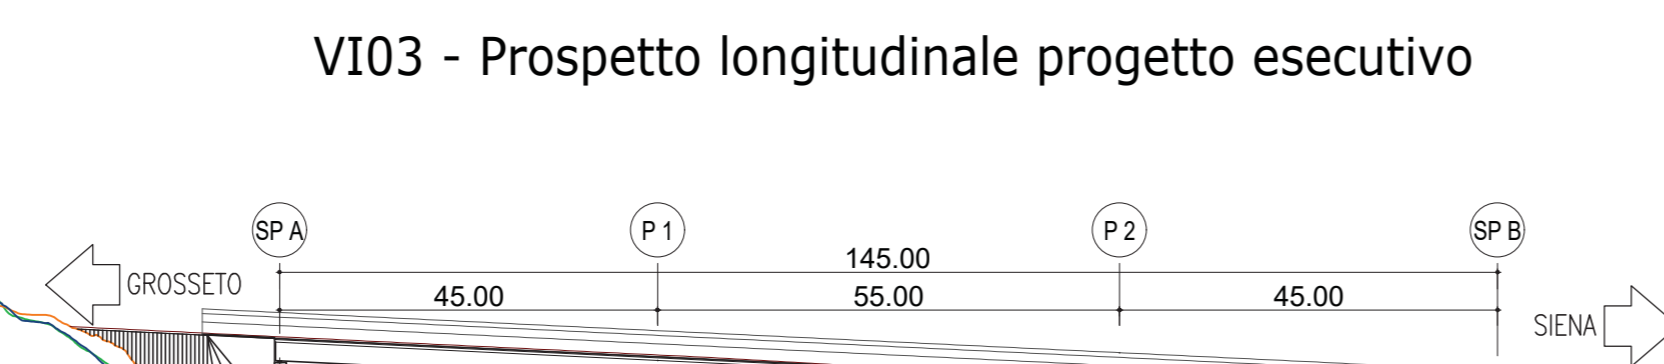

VI01 - Prospetto longitudinale progetto esecutivo

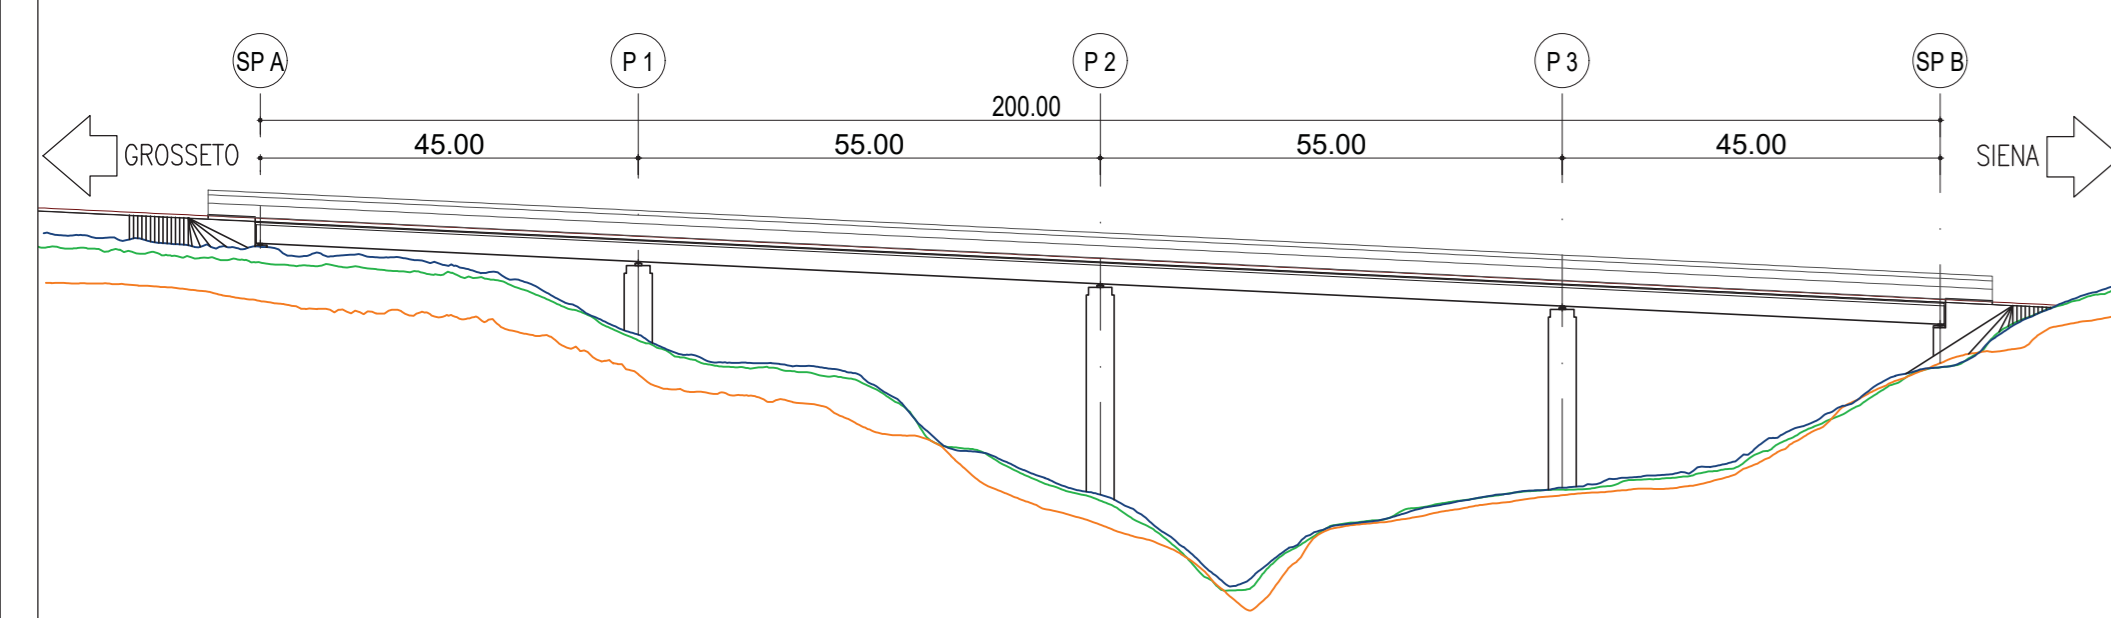

LEGENDA

- TERRE: ASSE TRACCIAMENTO
- TERRE: LATO DESTRO
- TERRE: LATO SINISTRO
- POSIZIONE SOTTOSTRUTTURE PROGETTO ESECUTIVO
- SPALLE ESISTENTI

ANAS SpA - Gruppo Ferrovie dello Stato Italiane
 Cap. Soc. € 2.269.892.000,00 - Iscr. R.E.A. 3224951 - P.IVA 02133683003 - C.F. 80208450587
 Sede legale: Via Manicomiano, 10 - 00100 Roma - Tel. 06-44861 - Fax 06-4495224
 Struttura Territoriale: Viale dei Mille, 36 - 50133 Firenze - Tel. 055-564631 - Fax 055-573497
 Pec: anas.toscana@postacert.strademas.it
 STRUTTURA TERRITORIALE TOSCANA

ITINERARIO INTERNAZIONALE E78
S.G.C. GROSSETO - FANO
 Adeguamento a 4 Corsie nel Tratto Grosseto - Siena
 (S.S. 223 "DI PAGANICO") dal Km 27+200 al Km 30+038 - Lotto 4

PROGETTO ESECUTIVO COD. **F113**

PROGETTAZIONE: MATILDI + PARTNERS

IL DIRETTORE DEI LAVORI:
 Dott. Ing. Raffaele Franco Carro

IL DIRETTORE DEL PROGETTO DI VARIANTE:
 Dott. Ing. Antonio Belpolce
 Geom. Sergio Barba

IL COORDINATORE PER LA SICUREZZA IN FASE DI PROGETTAZIONE:
 Dott. Ing. Filippo Farinaccio

IL COORDINATORE PER LA SICUREZZA IN FASE DI ESECUZIONE:
 Geom. Maurizio Guiso

IL GRUPPO DI PROGETTAZIONE DI PROGETTO ESECUTIVO:
 MANDATARIA: **Sintagma**
 MANDANTI: **ANAS SpA**, **FERROVIE DELLO STATO ITALIANE**, **ICARIA**

IL DIRETTORE DI CANTIERE:
 Dott. Ing. Federico Sanna

IMPRESA ESECUTRICE:
ATTINERNA - MONACO S.p.A.

IL PROGETTISTA DEL PROGETTO DI VARIANTE:
MATILDI + PARTNERS
 Studio associato di ingegneria civile Prof. Ing. Giuseppe Matildi e
 Ing. Carlo Vittorio Matildi - vicolo Sant'Arcangelo 2, 40123 Bologna

PROGETTO DI VARIANTE AI SENSI DELL'Art.169 D.lgs 163/2006 e s.m.i.
OPERE D'ARTE MAGGIORI: VIADOTTI E PONTI
 Viadotti Calcinai, San Lorenzo e La Coscia - Prospetti e renderings di confronto globali

PROGETTO	LV. PROJ.	N. PROJ.	NOVE FILE	REVISIONE	SCALA:
LQ702B	E	1701	T00V100STRNO0	A	/

REV.	DESCRIZIONE	DATA	REDATTO	VERIFICATO	APPROVATO
A	Emissione	Giugno 2021	A.Bertacchi	C.Matildi	C.Matildi