




VI02 - Prospetto longitudinale progetto esecutivo

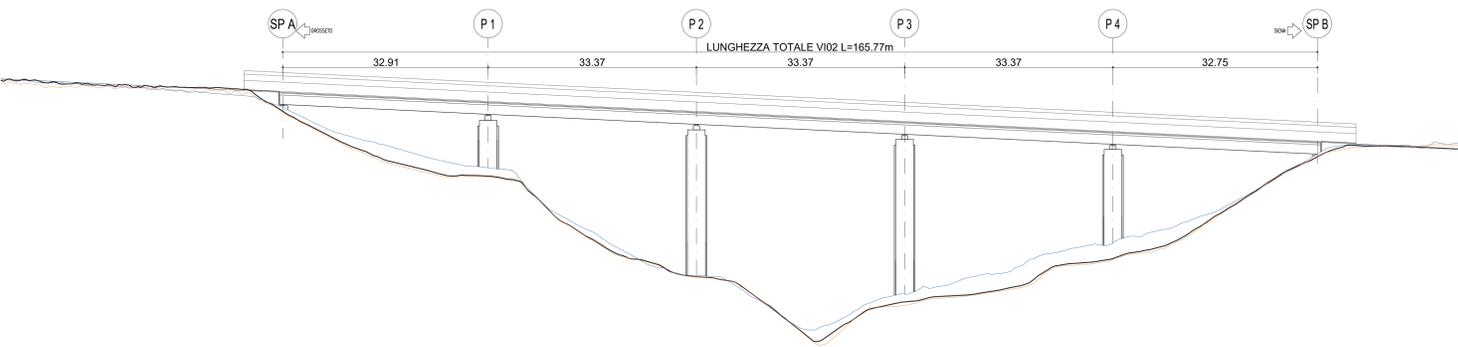


VI02 - Prospetto longitudinale progetto di variante

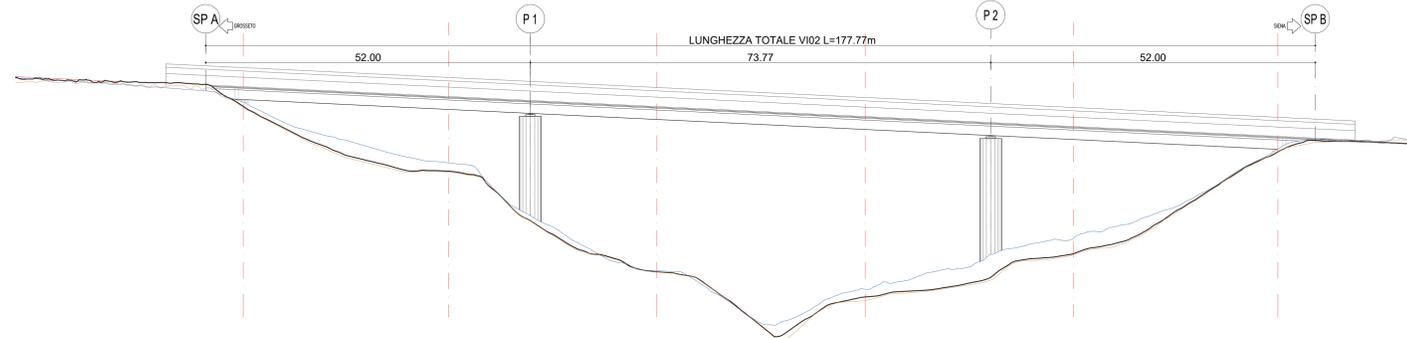

VI01 - Prospetto longitudinale progetto esecutivo

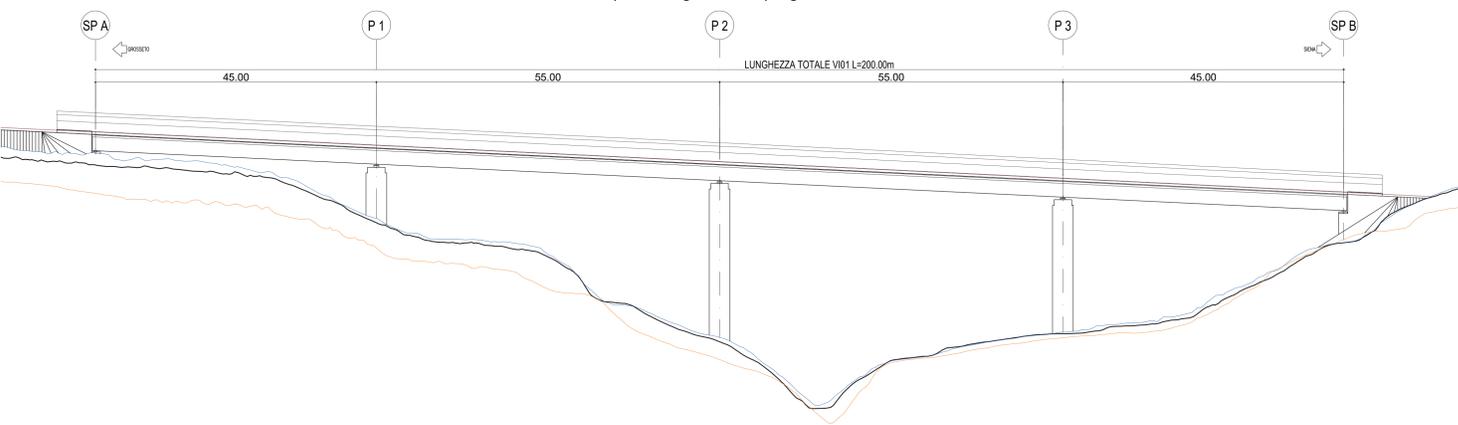

VI01 - Prospetto longitudinale progetto di variante

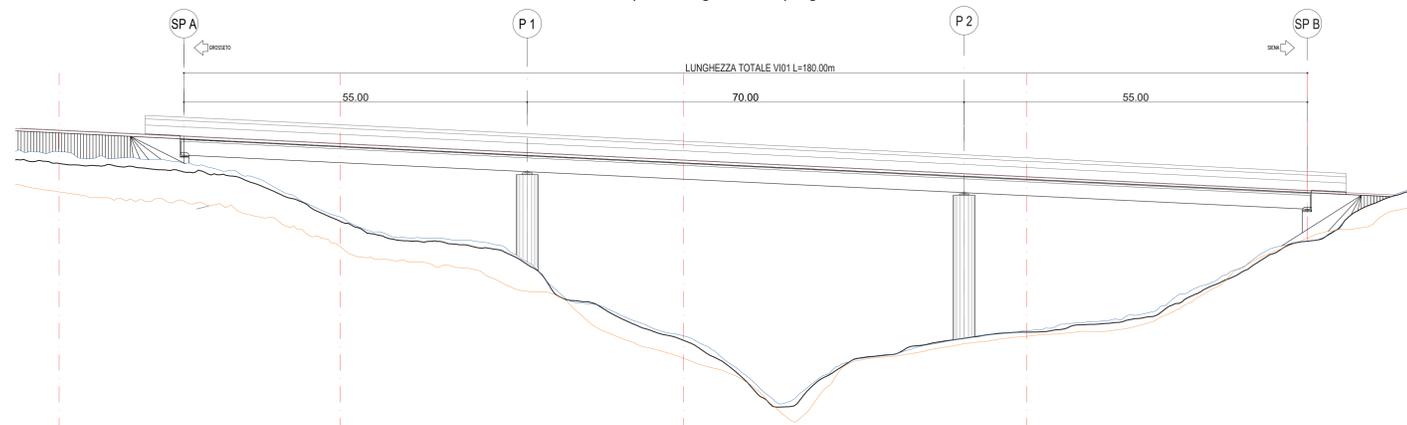

VI01-VI02 - Rendering progetto esecutivo



VI01-VI02 - Rendering progetto di variante



LEGENDA

TERR. ASSE TRACCIAMENTO	—
TERR. LATO DESTRO	—
TERR. LATO SINISTRO	—
POSIZIONE SOTTOSTRUTTURE PROGETTO ESECUTIVO	—
SPALLE ESISTENTI	---

ANAS SpA - Gruppo Ferrovie dello Stato Italiane
 Cap. Soc. € 2.269.892.000,00 - Iscr. R.E.A. 1024951 - P.IVA 02133681003 - C.F. 80208450587
 Sede legale: Via Manicomiano, 10 - 00185 Roma - Tel. 06-44861 - Fax 06-4492214
 Struttura Territoriale: Viale dei Miri, 36 - 50124 Firenze - Tel. 055-564631 - Fax 055-573497
 Pec: anas.toscana@postacert.strademas.it

GRUPPO FS ITALIANE

STRUTTURA TERRITORIALE TOSCANA

ITINERARIO INTERNAZIONALE E78
S.G.C. GROSSETO - FANO
 Adeguamento a 4 Corsie nel Tratto Grosseto - Siena
 (S.S. 223 "DI PAGANICO") dal Km 27+200 al Km 30+038 - Lotto 4

PROGETTO ESECUTIVO COD. **F113**

PROGETTAZIONE: MATILDI + PARTNERS

R.R.U.P. Dott. Ing. Raffaele Franco Carro IL DIRETTORE DEI LAVORI: Dott. Ing. Nicola Andreola DIRETTORI OPERATIVI: Dott. Ing. Antonio Bolognese Geom. Sergio Barba IL GEOLOGO: Dott. Geol. Simone Santoro Ordine dei Geologi della Regione Toscana n° 1535 IL COORDINATORE PER LA SICUREZZA IN FASE DI PROGETTAZIONE: Dott. Ing. Filippo Farnabianco Ordine degli Ingegneri della Prov. di Perugia n° 43373 IL COORDINATORE PER LA SICUREZZA IN FASE DI ESECUZIONE: Geom. Maurizio Guiso	IL DIRETTORE DI CANTIERE: Dott. Ing. Federico Serra IMPRESA ESECUTRICE: ATITINERA - MONACO S.p.A. IL PROGETTISTA DEL PROGETTO DI VARIANTE: Matildi + Partners Studio associato di Ingegneria civile Prof. Ing. Giuseppe Matildi e Ing. Carlo Vittorio Matildi - vicolo Sant'Arcangelo 2, 40123 Bologna
--	---

MANDATARI: **Sintagma**, **DESIGN GROUP**, **ICARIA**
MANDANTI: **MATILDI + PARTNERS**

PROGETTO DI VARIANTE AI SENSI DELL'Art.169 D.lgs 163/2006 e s.m.i.
OPERE D'ARTE MAGGIORI: VIADOTTI E PONTI
VI01-VI02 Viadotti Calcinaià - Prospetti e rendering di confronto

CODICE PROGETTO	NOME FILE	REVISIONE	SCALA:
PROGETTO	700-VI01-SIR-PRO1-4		
UV. PROG. N. PROG.	CODICE ELAB.		
L0702B E 1701	T00VI00STRNO1	A	/

A	Emissione	Giugno 2021	A.Bertuccioli	C.Matildi	C.Matildi
REV.	DESCRIZIONE	DATA	REDATTO	VERIFICATO	APPROVATO