




VI04 - Prospetto longitudinale progetto esecutivo

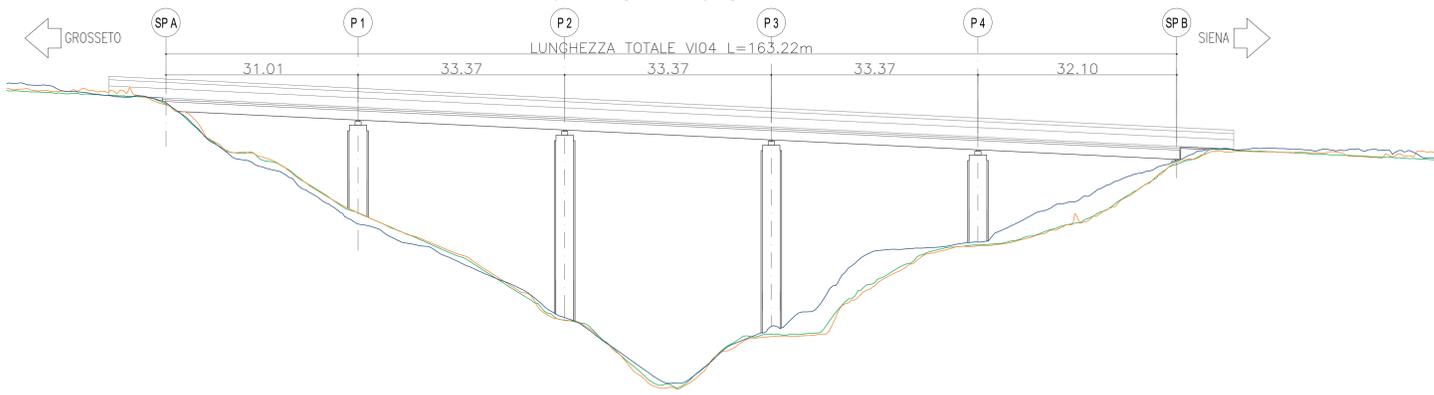


VI04 - Prospetto longitudinale progetto di variante

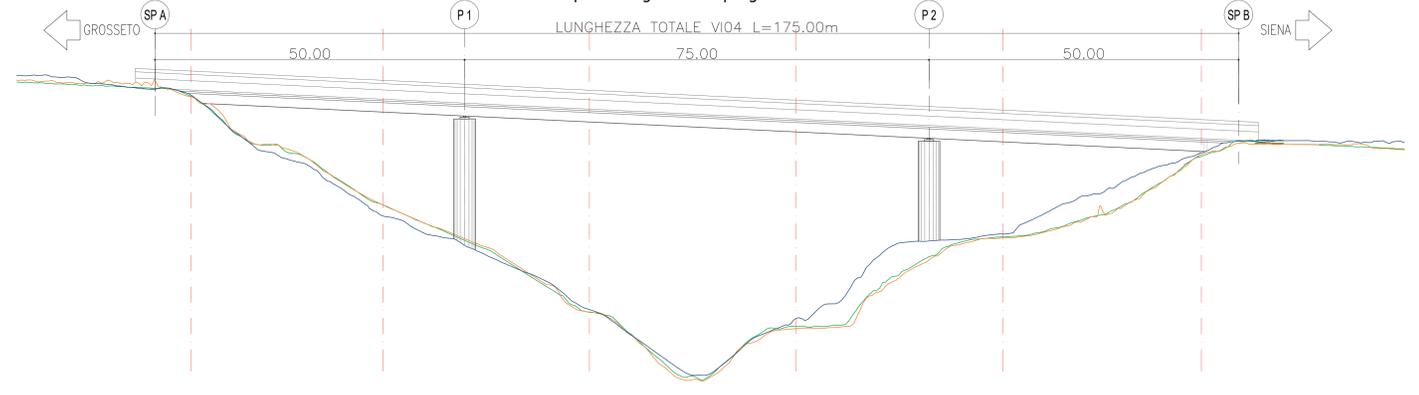

VI03 - Prospetto longitudinale progetto esecutivo

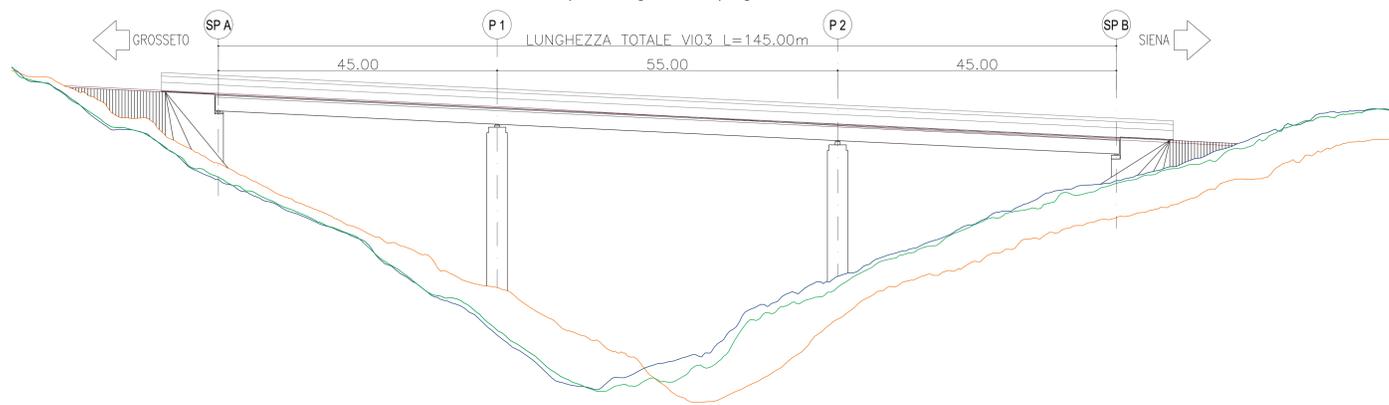

VI03 - Prospetto longitudinale progetto di variante

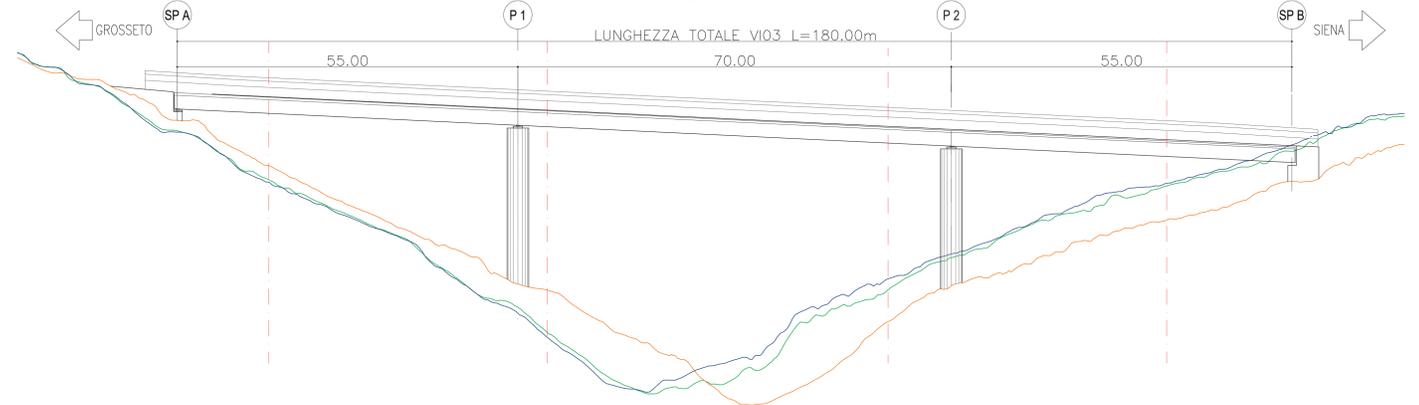

VI01-VI02 e VI03-VI04 - Rendering progetto esecutivo



VI01-VI02 e VI03-VI04 - Rendering progetto di variante



LEGENDA

TERR. ASSE TRACCIAMENTO	— (green line)
TERR. LATO DESTRO	— (orange line)
TERR. LATO SINISTRO	— (blue line)
POSIZIONE SOTTOSTRUTTURE PROGETTO ESECUTIVO	— (dashed grey line)
SPALLE ESISTENTI	— (dashed red line)

**ANAS SpA - Gruppo Ferrovie dello Stato Italiane**  
 Cap. Soc. € 2.269.892.000,00 - Ior. R.E.A. 1024951 - P.IVA 02131881003 - C.F. 80208450547  
 Sede Legale: Via Mecenate, 10 - 00138 Roma - Tel. 06 44661 - Fax 06 4462214  
 Struttura Territoriale: Viale dei Militi, 36 - 50131 Firenze - Tel. 055 56401 - Fax 075 573497  
 Pec: anas.toscana@postacert.stradanas.it  
 STRUTTURA TERRITORIALE TOSCANA

**ITINERARIO INTERNAZIONALE E78**  
**S.G.C. GROSSETO - FANO**  
 Adeguamento a 4 Corsie nel Tratto Grosseto - Siena  
 (S.S. 223 "DI PAGANICO") dal Km 27+200 al Km 30+038 - Lotto 4

**PROGETTO ESECUTIVO** COD. FI13

**PROGETTAZIONE: MATILDI + PARTNERS**

**IL R.L.U.P.:**  
 Dott. Ing. Raffaele Franco Casoli

**IL DIRETTORE DEI LAVORI:**  
 Dott. Ing. Rodolfo Ambrosio

**IL DIRETTORE OPERATIVO:**  
 Dott. Ing. Antonio Bellaguidi  
 Geom. Sergio Barba

**IL GEODOLLO:**  
 Dott. Geom. Simona Santoro  
 Ordine dei Geologi della Regione Toscana n° 1535

**IL COORDINATORE PER LA SICUREZZA IN FASE DI PROGETTAZIONE:**  
 Dott. Ing. Filippo Pambianco  
 Ordine degli Ingegneri della Prov. di Perugia n° 41373

**IL COORDINATORE PER LA SICUREZZA IN FASE DI ESECUZIONE:**  
 Geom. Maurizio Guiso

**IL GRUPPO DI PROGETTAZIONE DI PROGETTO ESECUTIVO:**  
 MANDATARI:  
**Sintagma** **GEOTECNICA DESIGN GROUP** **ICARIA** **Matildi + Partners**

**IL DIRETTORE DI CANTIERE:**  
 Federico Sierra

**IMPRESA ESECUTRICE:**  
**ATTINESA - NONACCI S.p.A.**

**IL PROGETTISTA DEL PROGETTO DI VARIANTE:**  
 Matildi + Partners  
 Studio associato di ingegneria civile Prof. Ing. Giuseppe Matildi e  
 Ing. Carlo Vittorio Marilli - vicolo Sant'Arcangelo 2, 40123 Bologna

**REVISIONE:**  
 A

**SCALA:**  
 /

**PROGETTO DI VARIANTE AI SENSI DELL'Art.169 D.lgs 163/2006 e s.m.i.**  
**OPERE D'ARTE MAGGIORI: VIADOTTI E PONTI**  
**VI03 - VI04 Viadotti San Lorenzo - Prospetti e rendering di confronto**

REV.	DESCRIZIONE	DATA	REDATTO	VERIFICATO	APPROVATO
A	Emissione	03/09/2021	A. Bertoni	C. Marilli	G. Marilli