


**LEGENDA STAZIONI DI MONITORAGGIO**

- AT(n) ATMOSFERA
- RT(n) RUMORE TRAFFICO
- RC(n) RUMORE CANTIERE
- VIB(n) VIBRAZIONI

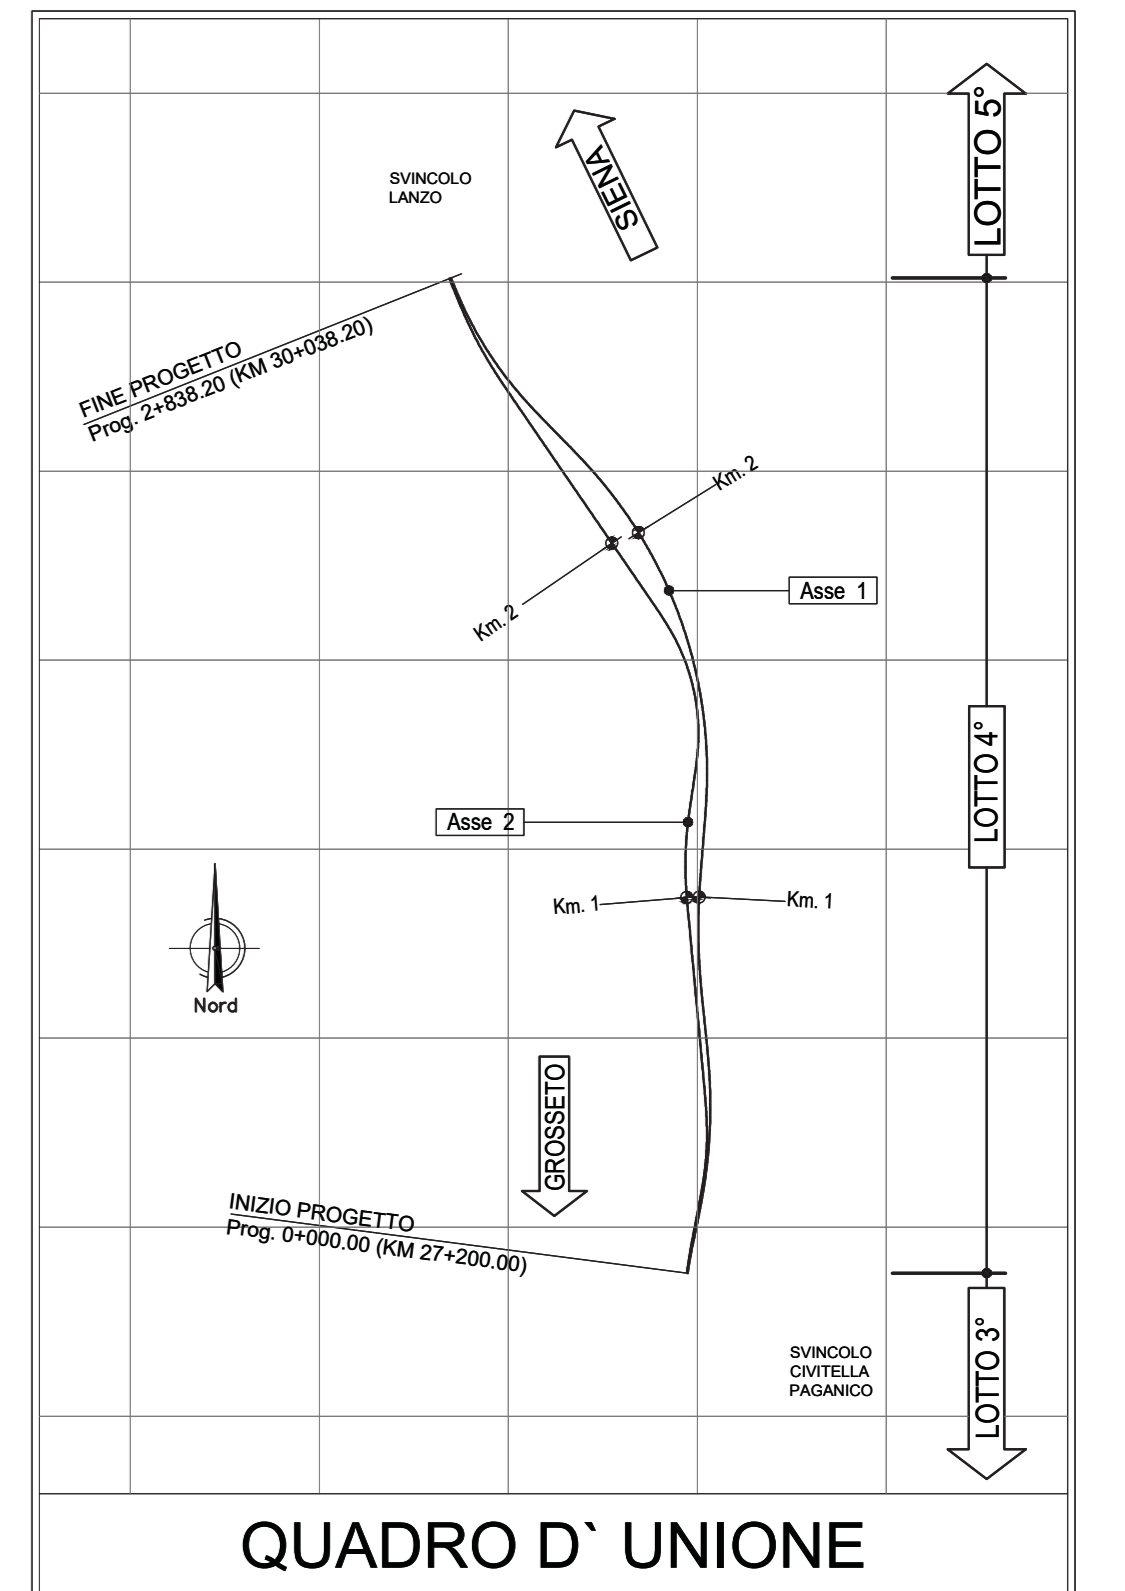

**ANAS SpA - Gruppo Ferrovie dello Stato Italiane**  
 Cap. Soc. € 3.269.892.000,00 - Iscr. R.E.A. 1024953 - P.IVA 02133681003 - C.F. 80296450987  
 Sede legale: Via Manzoni, 10 - 00185 Roma - Tel. 06 44461 - Fax 06 4456234  
 Struttura Territoriale: Viale dei Milite, 36 - 50131 Firenze - Tel. 055 56401 - Fax 075 573497  
 Pec: anas.toscana@postecert.ans.it  
 STRUTTURA TERRITORIALE TOSCANA

**ITINERARIO INTERNAZIONALE E78**  
**S.G.C. GROSSETO - FANO**  
 Adeguamento a 4 Corsie nel Tratto Grosseto - Siena  
 (S.S. 223 "DI PAGANICO") dal Km 27+200 al Km 30+038 - Lotto 4

**PROGETTO ESECUTIVO** cod. **F13**

<b>PROGETTAZIONE:</b> AMBIENTE s.p.a.	<b>IL DIRETTORE DI CANTIERE:</b> Dott. Ing. Federico Sierra
<b>IL R.L.P.:</b> Dott. Ing. Raffaele Franco Carro	<b>IMPRESA ESECUTRICE:</b> ATI FINEMSA - MANICO S.p.A.
<b>IL DIRETTORE DEI LAVORI:</b> Dott. Ing. Antonio Bellavide Rota Ambrosio	<b>LA S.p.A. r.l.</b> Via Prassino 21, 50038 Carrara Dott. Ing. Francesco Bellavide Dott. Ing. Pierluigi Mucchetti Dott. Ing. Silvia Bazzani
<b>IL GEOLOGO:</b> Dott. Geol. Simone Santoro Ordine dei Geologi della Regione Toscana n° 1535	<b>IL PROGETTISTA DEL PROGETTO DI AMBIENTE:</b> Ambiente s.p.a.
<b>IL COORDINATORE PER LA SICUREZZA IN FASE DI PROGETTAZIONE:</b> Dott. Ing. Filippo Ramboldo Ordine degli Ingegneri della Prov. di Perugia n° A1373	<b>IL COORDINATORE PER LA SICUREZZA IN FASE DI ESECUZIONE:</b> Geom. Maurizio Gioio
<b>IL GRUPPO DI PROGETTAZIONE DI PROGETTO ESECUTIVO:</b> MANDATARIA: Sintagma, SERRAVALLE GROUP, ICARIA	<b>ambiente s.p.a.</b> consulenza & ingegneria esperienza per l'ambiente

**PROGETTO DI VARIANTE AI SENSI DELL'Art.169 D.lgs 163/2006 e s.m.i.**  
**PIANO DI MONITORAGGIO AMBIENTALE**  
 Planimetria ubicazione punti di misura  
 Componenti rumore, vibrazioni e atmosfera

CODICE PROGETTO	PRODOTTO	PROG.	ELAB.	REVISIONE	SCALA:
L0702B	E	1701	T00M000MOA PLO0	C	1:2.000
C	Aggiornamento per variante ai sensi dell'art.169 D.lgs 163/2006 e s.m.i.	06/09/2017	L.Bonvini	F.Samburini	A.Casoli
B	Aggiornamento per R.L. di Verifica n. F13/1 del 11-12-2017	15/02/2018	A.Bresolin	F.Samburini	N.Dranzeri
A	Emissione	03/11/2017	A.Bresolin	F.Samburini	N.Dranzeri
REV	DESCRIZIONE	DATA	REDATTO	VERIFICATO	APPROVATO

