


LEGENDA STAZIONI DI MONITORAGGIO

- S(n) SUOLO
- Sot(n) SOTTOSUOLO

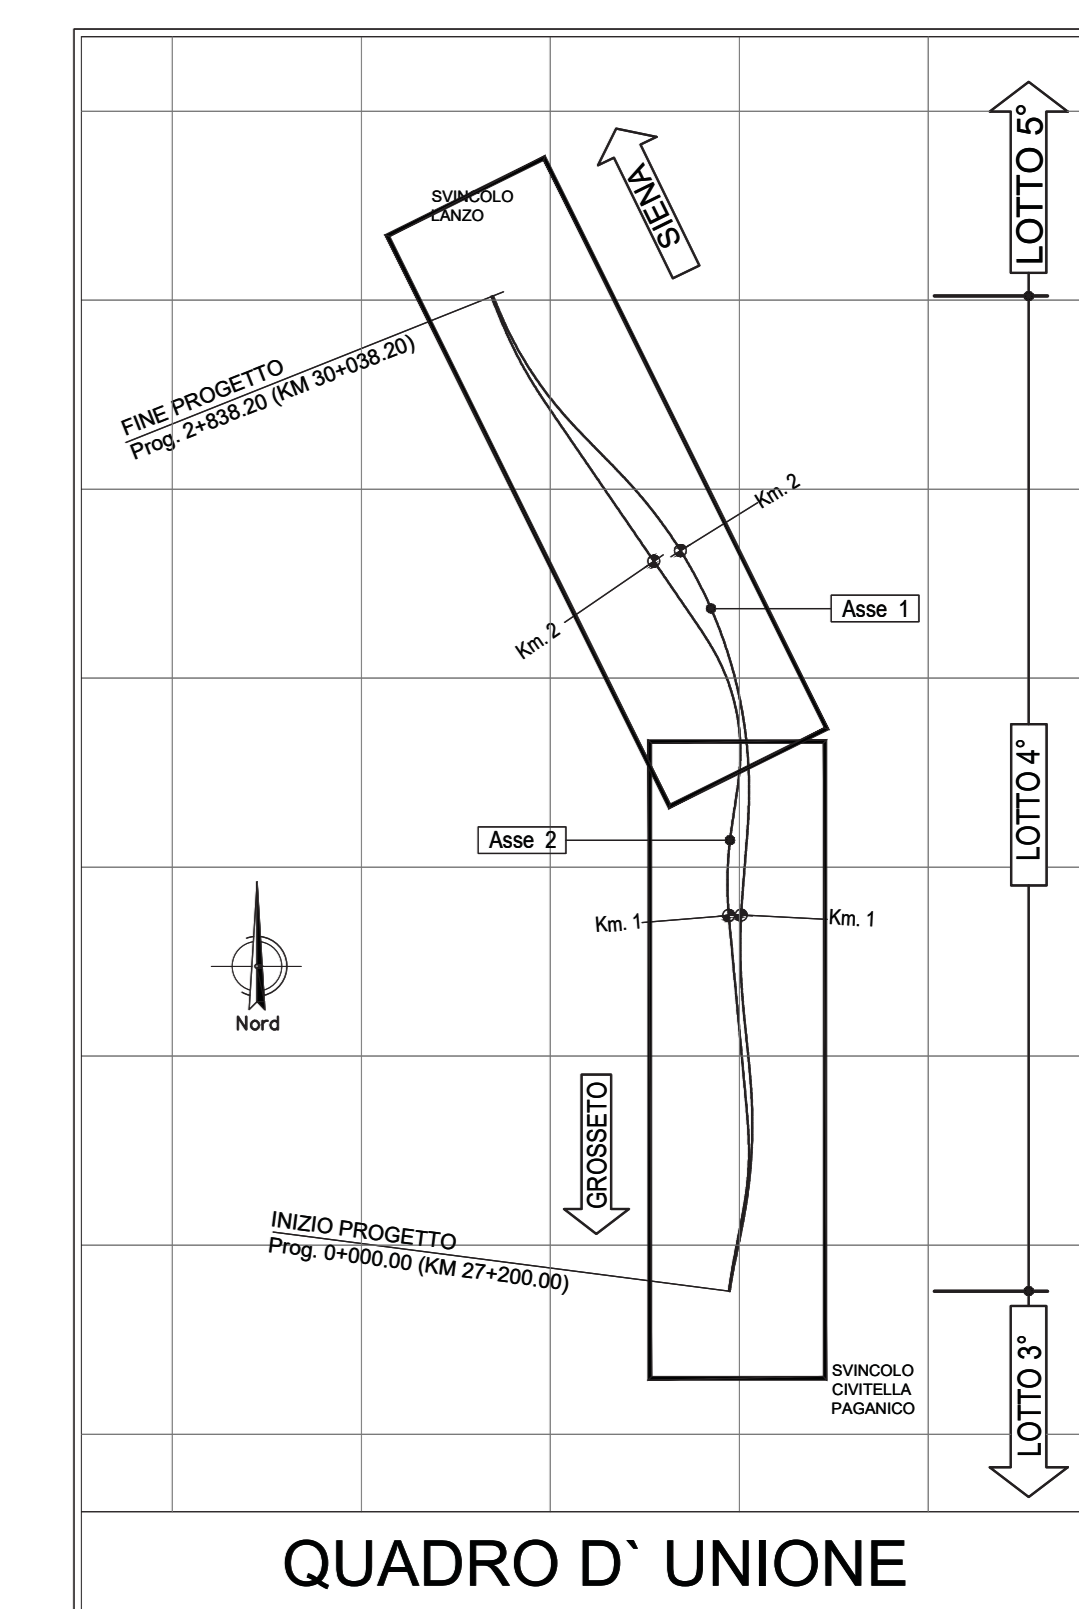

ANAS SpA - Gruppo Ferrovie dello Stato Italiane
 Cap. Soc. € 2.269.892.000,00 - Iscr. R.E.A. 1024951 - P.IVA 02133681003 - C.F. 80208450587
 Sede legale: Via Monzambano, 20 - 00185 Roma - Tel. 06 44461 - Fax 06 4456224
 Struttura Territoriale: Viale dei Mellini, 30 - 50131 Firenze - Tel. 055 56401 - Fax 075 5734957
 P.ec: anas.toscana@postacert.dspas.it
 STRUTTURA TERRITORIALE TOSCANA

**ITINERARIO INTERNAZIONALE E78
 S.G.C. GROSSETO - FANO**
 Adeguamento a 4 Corsie nel Tratto Grosseto - Siena
 (S.S. 223 "DI PAGANICO") dal Km 27+200 al Km 30+038 - Lotto 4

PROGETTO ESECUTIVO cod. F113

PROGETTAZIONE: AMBIENTE s.p.a.

REDAZIONE:
 R.U.P. Dott. Ing. Raffaele Franco Carlo
 DIRETTORE DEI LAVORI: Dott. Ing. Paolo Andreola
 DIRETTORI OPERATIVI: Dott. Ing. Antonio Belforte, Geom. Sergio Barza
 IL GEOLOGO: Dott. Geol. Simone Santoro
 IL COORDINATORE PER LA SICUREZZA IN FASE DI PROGETTAZIONE: Dott. Ing. Filippo Ferruccio
 IL COORDINATORE PER LA SICUREZZA IN FASE DI ESECUZIONE: Geom. Maurizio Gallo

IL DIRETTORE DI CANTIERE: Dott. Ing. Federico Stera

IMPRESA ESECUTRICE: ATI ITINERARIA - MONACO S.p.A.

PROGETTISTA DEL PROGETTO DI AMBIENTE: Ambiente s.p.a. via Firenze 11, 54031 Carrara
 Direttore Tecnico Dott. Ing. Andrea Tassinari
 Dott. Geol. Paolo Moschini
 Dott. Geol. Luca Giannini
 Dott. Geol. Samanta Dantone
 Dott. ssa Ing. Silvia Buglietti

Largo S.c. a r.l.
 ambiente s.p.a.
ambiente s.p.a.
 consulenza & ingegneria
 esperienza per l'ambiente

MANDATARIA: Sintagma, GEOCONSULTING, ICARIA

**PROGETTO DI VARIANTE AI SENSI DELL'Art.169 D.lgs 163/2006 e s.m.i.
 PIANO DI MONITORAGGIO AMBIENTALE**
 Planimetria ubicazione punti di misura
 Componenti suolo, sottosuolo, terre e rocce da scavo

CODICE PROGETTO	NOVE FILE	REVISIONE	SCALA:
PROGETTO: L0702B	NO. PROJ.: 1701	FILE: T00M00MOA.PI.01	C
REV. B	Aggiornamento per variante ai sensi dell'art.169 D.lgs 163/2006 e s.m.i.	04/08/2017	L.Giannini / F.Dantone / A.Locini
REV. C	Aggiornamento per R.I. di Verifica n. F113/1 del 11-12-2017	15/05/2018	A.Braunich / F.Dantone / N.Draner
REV. A	Emissione	05/11/2017m	A.Braunich / F.Dantone / N.Draner
REV.	DESCRIZIONE	DATA	REDATTO VERIFICATO APPROVATO

