


LEGENDA STAZIONI DI MONITORAGGIO

- As(n) ACQUE SUPERFICIALI
- AP(n) ACQUE SOTTERRANEE

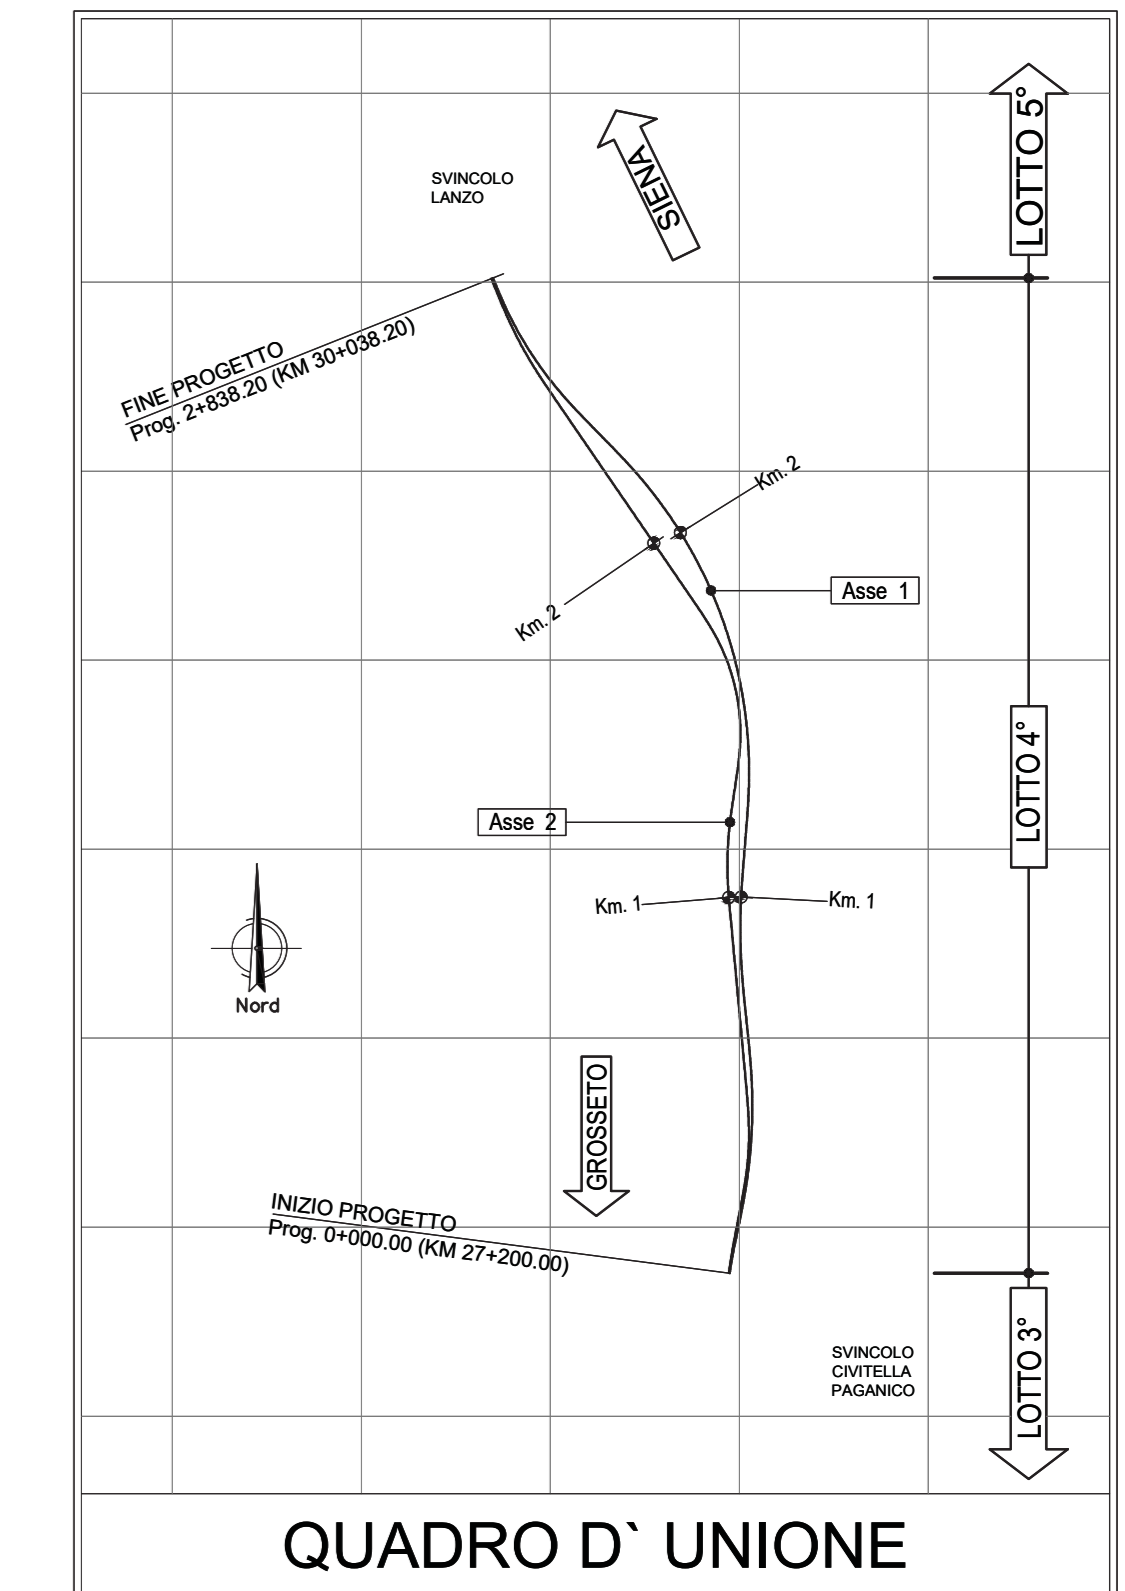

**ANAS SpA - Gruppo Ferrovie dello Stato Italiane**  
 Cap. Soc. € 2.269.892.000,00 - Iscr. R.E.A. 1024951 - P.IVA 02133681003 - C.F. 80208450587  
 Sede legale: Via Monzambano, 20 - 00185 Roma - Tel. 06 44461 - Fax 06 4456224  
 Struttura Territoriale: viale dei Mellini, 30 - 50131 Firenze - Tel. 055 56401 - Fax. 075 5734997  
 Pec: anas.toscana@postcert.it; anas@an.it  
**STRUTTURA TERRITORIALE TOSCANA**

**ITINERARIO INTERNAZIONALE E78**  
**S.G.C. GROSSETO - FANO**  
 Adeguamento a 4 Corsie nel Tratto Grosseto - Siena  
 (S.S. 223 "DI PAGANICO") dal Km 27+200 al Km 30+038 - Lotto 4

**PROGETTO ESECUTIVO** cod. F113

<b>PROGETTAZIONE:</b> AMBIENTE s.p.a.		<b>IL DIRETTORE DI CANTIERE:</b> Dott. Ing. Federico Spera	
<b>R.U.P.:</b> Dott. Ing. Raffaele Franco Carlo	<b>DIRETTORE DEI LAVORI:</b> Dott. Ing. Nicola Andreola	<b>IMPRESA ESECUTRICE:</b> ATI ITINERARIA - MONACO S.p.A.	
<b>DIRETTORE OPERATIVO:</b> Dott. Ing. Antonio Belpoede Geom. Sergio Barz	<b>IL GEOLOGO:</b> Dott. Geol. Simone Santoro Ordine dei Geologi della Regione Toscana n° 1535	<b>PROGETTISTA DEL PROGETTO DI AMBIENTE:</b> Ambiente s.p.a. Via Firenze 11, 54031 Carrara Direttore Tecnico Dott. Ing. Andrea Tassinari Dott. Geol. Franco Tassinari Dott. Geol. Pirella Moschetti Dott. Geol. Laura Giannini Dott. Geol. Samanta Duranti Dott. Geol. Silvia Buglioli	
<b>IL COORDINATORE PER LA SICUREZZA IN FASE DI PROGETTAZIONE:</b> Dott. Ing. Filippo Ferrabionio Ordine degli Ingegneri della Prov. di Perugia n° 61373		<b>IL COORDINATORE PER LA SICUREZZA IN FASE DI ESECUZIONE:</b> Geom. Maurizio Gallo	
<b>IL GRUPPO DI PROGETTAZIONE DI PROGETTO ESECUTIVO:</b> MANDATARIA: Sintagma, <b>AMBIENTE</b> , ICARIA			

**PROGETTO DI VARIANTE AI SENSI DELL'Art.169 D.lgs 163/2006 e s.m.i.**  
**PIANO DI MONITORAGGIO AMBIENTALE**  
 Planimetria ubicazione punti di misura  
 Componente acque superficiali e sotterranee

CODICE PROGETTO	PROGETTO	REV.	DESCRIZIONE	DATA	REDATTO	VERIFICATO	APPROVATO
LOT02B	11701	01	Aggiornamento per variante ai sensi dell'art.169 D.lgs. 163/2006 e s.m.i.	05/06/2017	L.Gavetti	F.Tamburini	A.Lucini
		02	Aggiornamento	24/04/2018	A.Broccoli	F.Duranti	A.Giulini
		03	Aggiornamento a seguito R.I. di Verifica n. F1131 del 11-12-2017	15/05/2018	A.Broccoli	F.Duranti	A.Giulini
		04	Emissione	3/11/2017	A.Broccoli	F.Duranti	A.Giulini

