


LEGENDA

- AREE TECNICHE LAVORAZIONI VIADOTTI
- VIABILITA' DI CANTIERI DI PROGETTO ESECUTIVO
- NUOVE VIABILITA' DI CANTIERE PROGETTO DI VARIANTE
- TRACCIATO STRADALE DI PROGETTO

VIABILITA' PROGETTO ESECUTIVO		VIABILITA' PROGETTO DI VARIANTE	
PISTA NUMERO	LUNGHEZZA	PISTA NUMERO	LUNGHEZZA
1	214,63 m	1	129,30 m
2	211,58 m	2	237,07 m
3	130,15 m	3	184,76 m
4	428,00 m	4	439,99 m
5	201,51 m	5	299,22 m
6	299,23 m	6	292,48 m
7	307,39 m	7	350,00 m
8	250,47 m	8	189,28 m
9	154,36 m	9	151,13 m
10	130,54 m	10	66,15 m
11	251,68 m	11	255,89 m
12	456,89 m	12	249,15 m
13	85,86 m	13	145,45 m
14	104,38 m	14	136,42 m
15	45,64 m	15	142,10 m
		16	210,61 m
		17	273,91 m
TOTALE	3 272,31 m	TOTALE	3 752,91 m

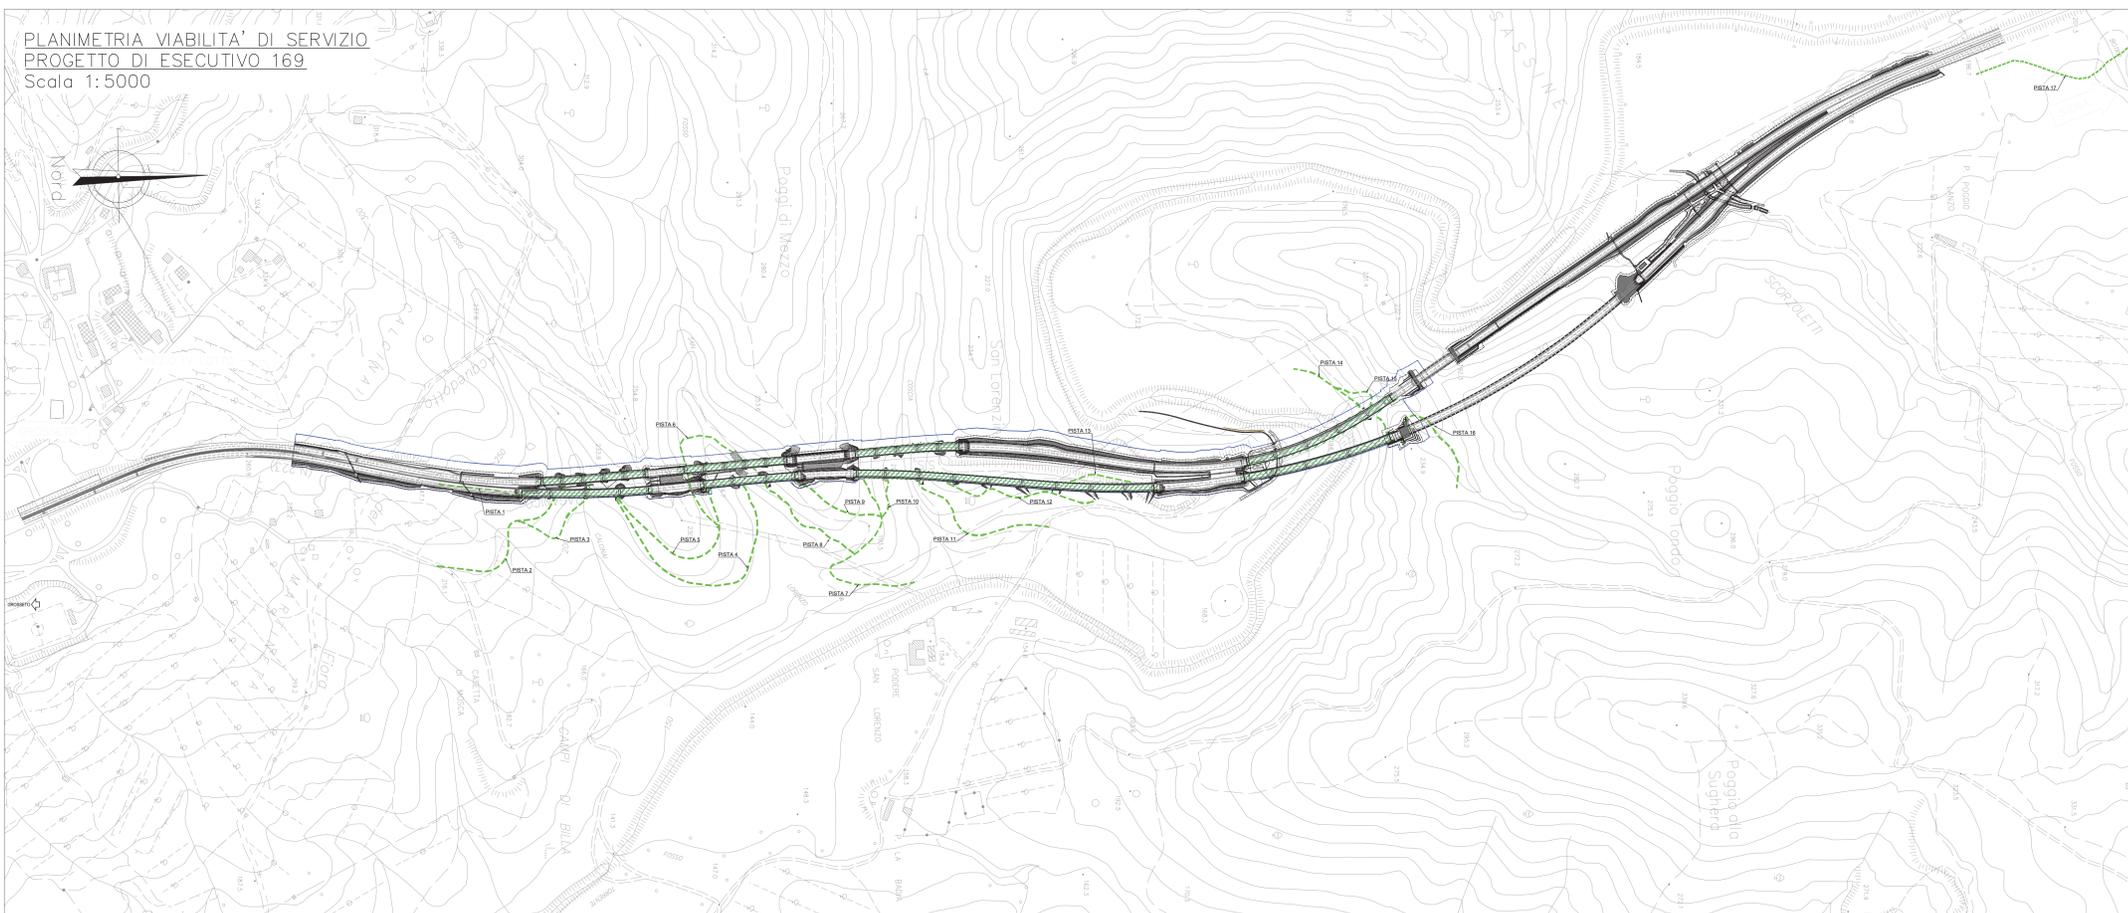

ANAS SpA - Gruppo Ferrovie dello Stato Italiane
 Cap. Soc. € 2.269.892.000,00 - Iscr. R.E.A. 1024951 - P.IVA 02133681003 - C.F. 8020845087
 Sede legale: Via Manicorbano, 10 - 00185 Roma - Tel. 06-44661 - Fax 06-4452214
 Struttura Territoriale: Viale dei Mille, 36 - 50124 Firenze - Tel. 055-564031 - Fax 055-573497
 Pec: anas.toscana@postacert.stradaanis.it
 STRUTTURA TERRITORIALE TOSCANA

**ITINERARIO INTERNAZIONALE E78
 S.G.C. GROSSETO - FANO**
 Adeguamento a 4 Corsie nel Tratto Grosseto - Siena
 (S.S. 223 "DI PAGANICO") dal Km 27+200 al Km 30+038 - Lotto 4

PROGETTO ESECUTIVO COD. F113

PROGETTAZIONE: AMBIENTE s.p.a.

R.U.P.:
 Dott. Ing. Raffaele Franco Carro

DIRETTORE DEI LAVORI:
 Dott. Ing. Nicola Andreola

DIRETTORI OPERATIVI:
 Dott. Ing. Antonio Belpoppe
 Geom. Sergio Bara

IL GEOLOGO:
 Dott. Geol. Simone Santoro
 Ordine dei Geologi della Regione Toscana n° 1535

IL COORDINATORE PER LA SICUREZZA IN FASE DI PROGETTAZIONE:
 Dott. Ing. Filippo Farinaccio
 Ordine degli Ingegneri della Prov. di Perugia n° 41373

IL COORDINATORE PER LA SICUREZZA IN FASE DI ESECUZIONE:
 Geom. Maurizio Gallo

IL GRUPPO DI PROGETTAZIONE DI PROGETTO ESECUTIVO:
 MANDATARIA: SINTAGMA DESIGN GROUP ICARIA

DIRETTORE DI CANTIERE:
 Dott. Ing. Federico Ferrara

IMPRESA ESECUTRICE:
 ATITINERA - MONACO S.p.A.

PROGETTISTA DEL PROGETTO DI MANUTENZIONE:
 ambiente s.p.a.
 Via Firenze, 21, 54033 Carrara
 Direttore Tecnico Dott. Ing. Roberto Uboldi
 Dott. Geol. Francesco Tomassini
 Dott. Geol. Paolo Alachini
 Dott. Geol. Laura Casarini
 Dott. Geol. Sara Santoni
 Dott. Geol. Silvia Reggiani

**PROGETTO DI VARIANTE AI SENSI DELL'Art.169 D.lgs. 163/2006 e s.m.i.
 ELABORATI GENERALI**
 Planimetria di confronto PE_2017-PE_169 - viabilità di cantiere

CODICE PROGETTO	LV. PROJ.	N. PROJ.	NOVE FILE	REVISIONE	SCALA:
LQ702B	E	1701	700-ES01-CAN-PP00-4	A	1:5000
			COOICE ELAB.		
			T00EG01CANPP00		

REV.	DESCRIZIONE	DATA	REDATTO	VERIFICATO	APPROVATO
A	Emissione	03/09/2017	S. Bigliani	F. Tamburini	A. Luciani