


LOCALIZZAZIONE SITO DI PRODUZIONE - TAV. 3 di 4
Scala 1:2000

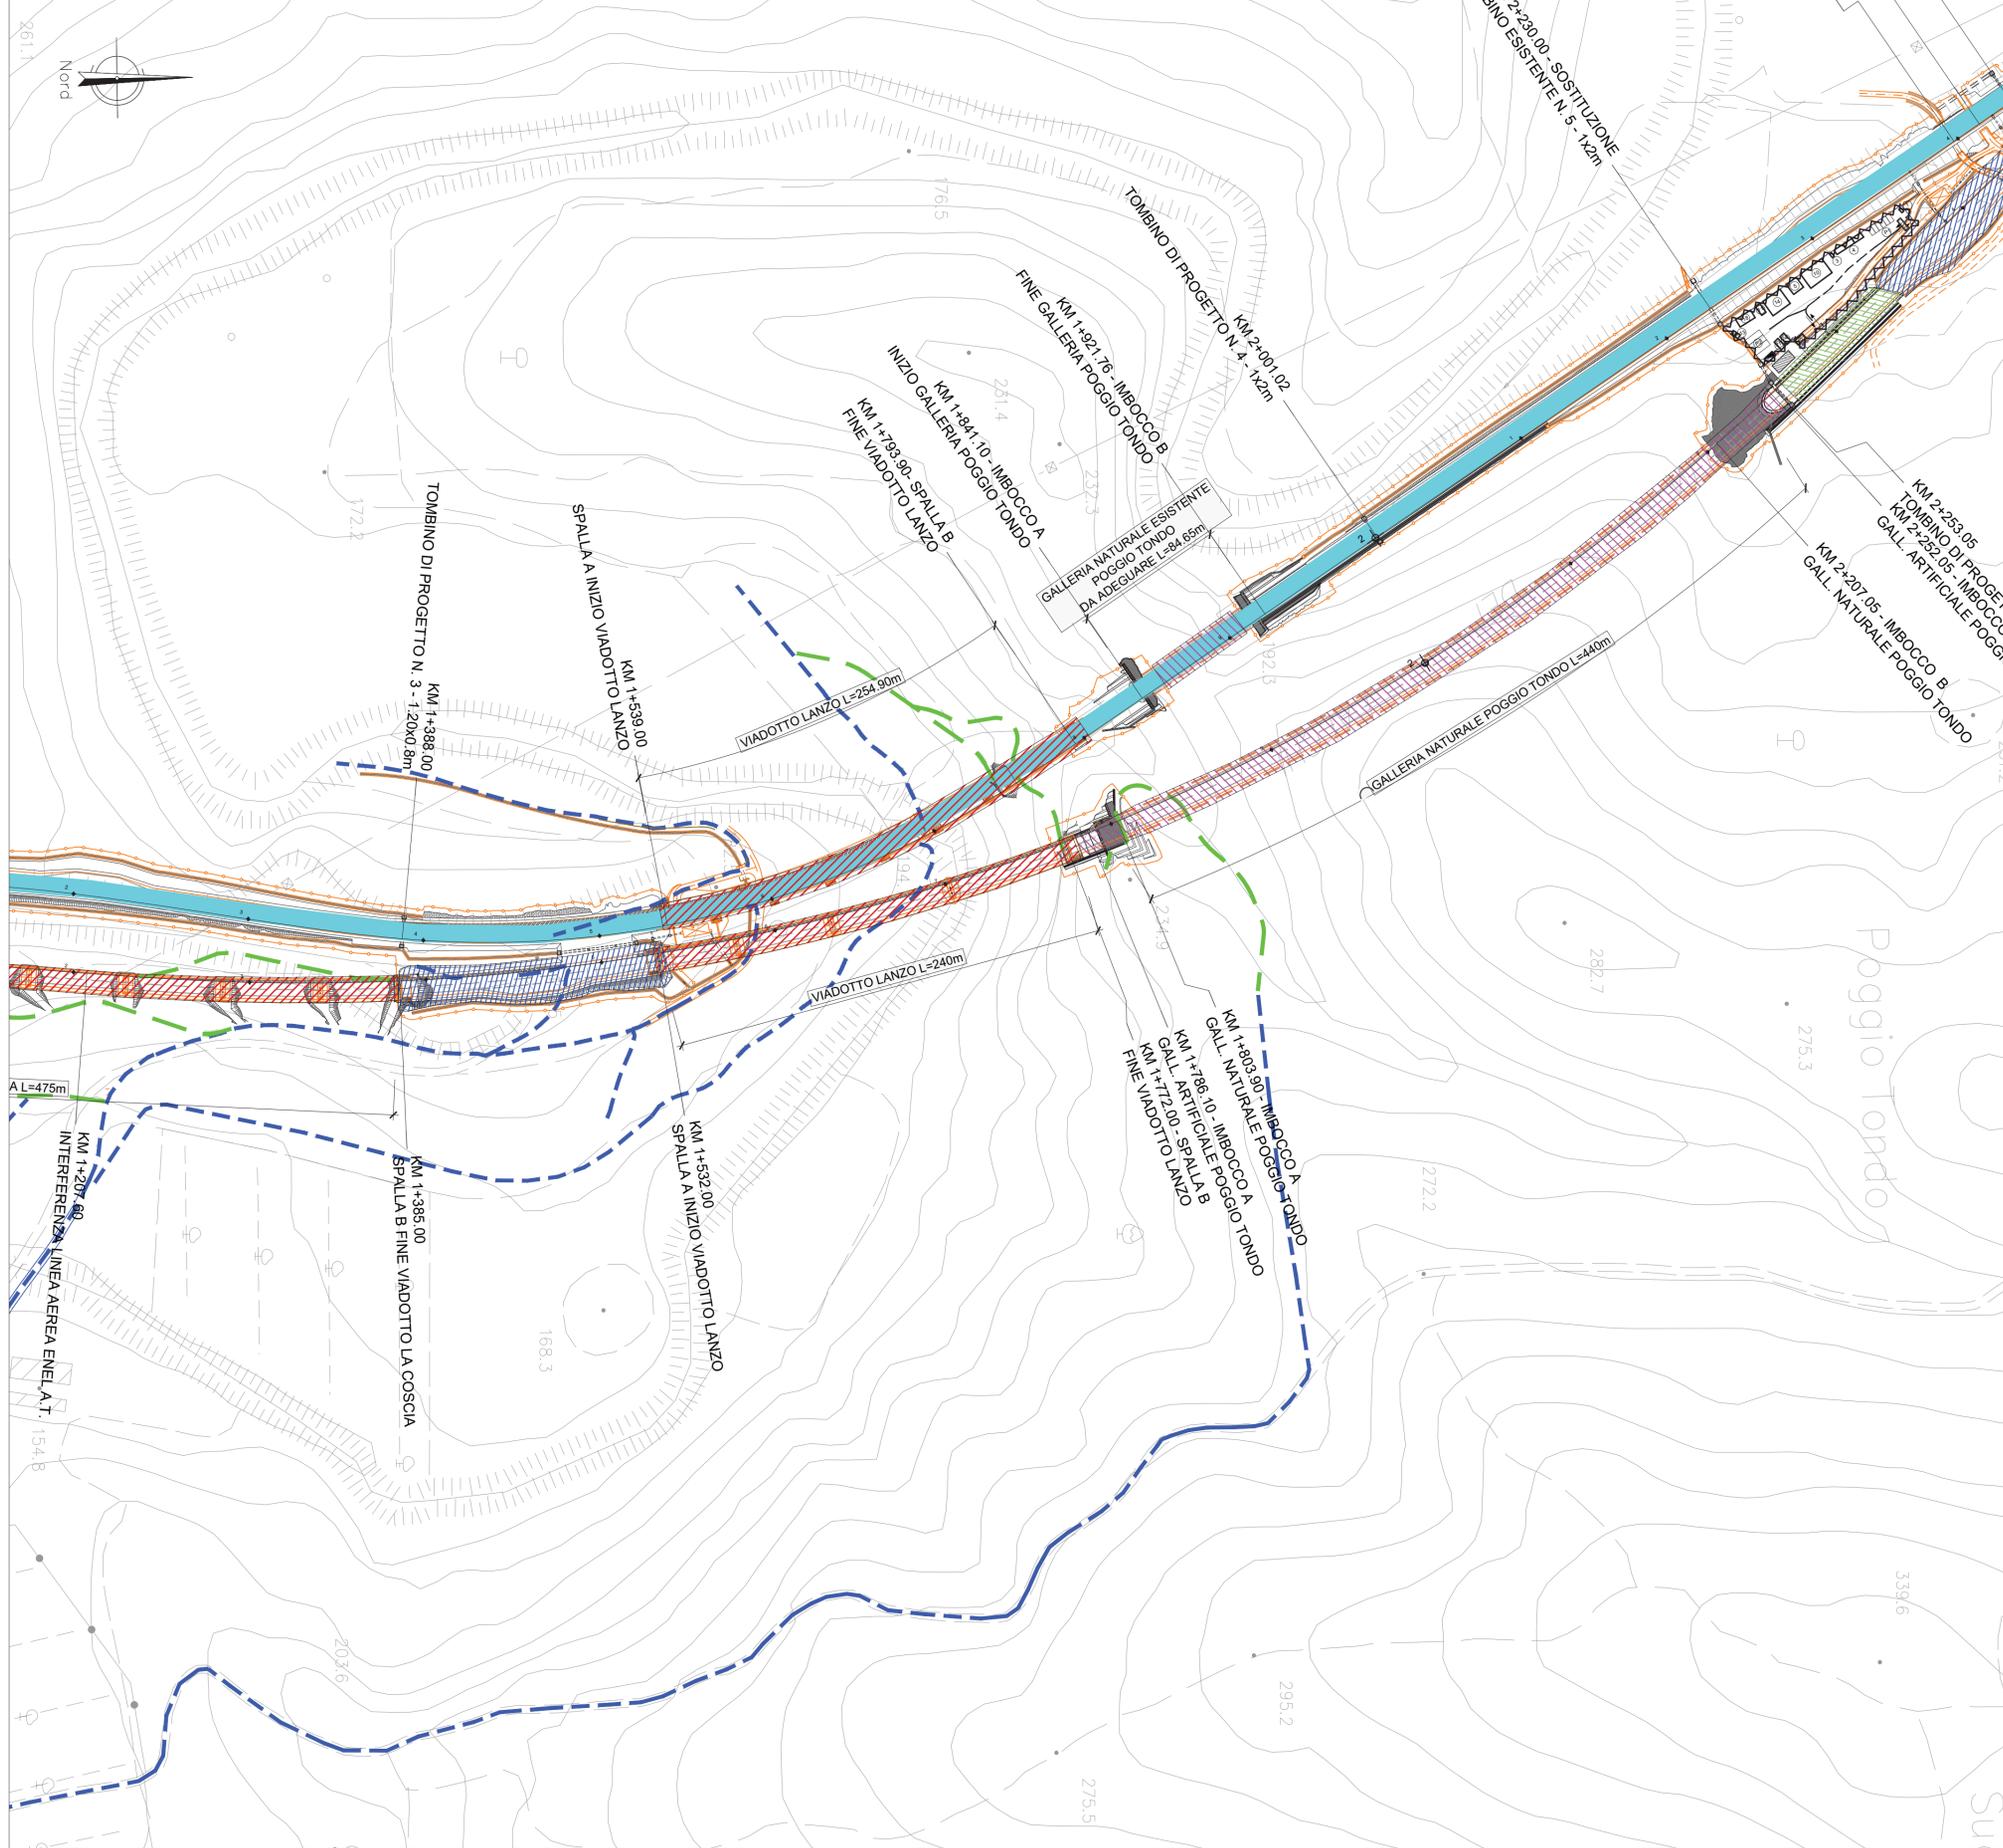

LEGENDA

- VIABILITA' PRINCIPALE ESISTENTE
- NUOVE VIABILITA' DI CANTIERE
- VIABILITA' LOCALE ESISTENTE
- TRACCIATO STRADALE DI PROGETTO
- TRATTO IN RILEVATO
- TRATTO IN TRINCEA
- TRATTO IN VIADOTTO
- TRATTO IN GALLERIA



ANAS SpA - Gruppo Ferrovie dello Stato Italiane
Cap. Soc. € 2.269.892.000,00 - Iscr. R.E.A. 1024951 - P.IVA 02133681003 - C.F. 80208450587
Sede legale: Via Montebello, 10 - 00185 Roma - Tel. 06 44461 - Fax 06 4456224
Struttura Territoriale: Viale dei Mille, 36 - 50131 Firenze - Tel. 055.56401 - Fax. 075.573497
Pec: anas.toscana@postacert.stradeanas.it
STRUTTURA TERRITORIALE TOSCANA

ITINERARIO INTERNAZIONALE E78
S.G.C. GROSSETO - FANO
Adeguamento a 4 Corsie nel Tratto Grosseto - Siena
(S.S. 223 "DI PAGANICO") dal Km 27+200 al Km 30+038 - Lotto 4

PROGETTO ESECUTIVO COD. F113

PROGETTAZIONE: AMBIENTE s.p.a.	
II R.U.P. Dott. Ing. Raffaele Franco Carso	II DIRETTORE DI CANTIERE: Dott. Ing. Federico Sfera
II DIRETTORE DEI LAVORI: Dott. Ing. Rosita Ambrosio	IMPRESA ESECUTRICE: ATI ITINERA - MONACO s.p.a.
II DIRETTORI OPERATIVI: Dott. Ing. Antonio Bellopede Geom. Sergio Barra	II PROGETTISTA DEL PROGETTO DI VARIANTE: ambiente s.p.a. via Frassinia 21, 54033 Carrara Dott. Geol. Francesco Zamburini Dott. Geol. Paqui Moschini Dott.ssa Geol. Laura Chiappini Dott.ssa Samanta Danesi Dott.ssa Ing. Silvia Bugnari
IL GEOLOGO: Dott. Geol. Simone Santoro Ordine dei Geologi della Regione Toscana n° 1535	
IL COORDINATORE PER LA SICUREZZA IN FASE DI PROGETTAZIONE: Dott. Ing. Filippo Pambianco Ordine degli ingegneri della Prov. di Perugia n° A1373	IL COORDINATORE PER LA SICUREZZA IN FASE DI ESECUZIONE: Geom. Maurizio Guiso
IL GRUPPO DI PROGETTAZIONE DI PROGETTO ESECUTIVO: MANDATARIA: Sintagma ICARIA società di ingegneria	

PROGETTO DI VARIANTE AI SENSI DELL'Art.169 D.lgs. 163/2006 e s.m.i.
PIANO DI UTILIZZO TERRE E ROCCE DA SCAVO
Localizzazione sito di produzione - Tav. 3 di 4

CODICE PROGETTO		NOME FILE		REVISIONE	SCALA:
PROGETTO	LIV. PROG.	N. PROG.	T00-GE01-GE0-PL03-C		
LO702B	E	1701	T00GE01GEOPL03	C	1:2000

REV.	DESCRIZIONE	DATA	REDATTO	VERIFICATO	APPROVATO
C	Aggiornamento per variante ai sensi dell'art.169 D.lgs. 163/2006 e s.m.i.	Giugno 2021	S. Dantoni	F. Mucchioni	A. Lucini
B	Aggiornamento per R.I. di Verifica n. F113/1 del 11-12-2017	15/03/2018	F. Mucchioni	V. Rotoliani	N. Granieri
A	Emissione	27/11/2017	F. Mucchioni	V. Rotoliani	N. Granieri