


LOCALIZZAZIONE SITO DI PRODUZIONE - TAV. 4 di 4
Scala 1:2000

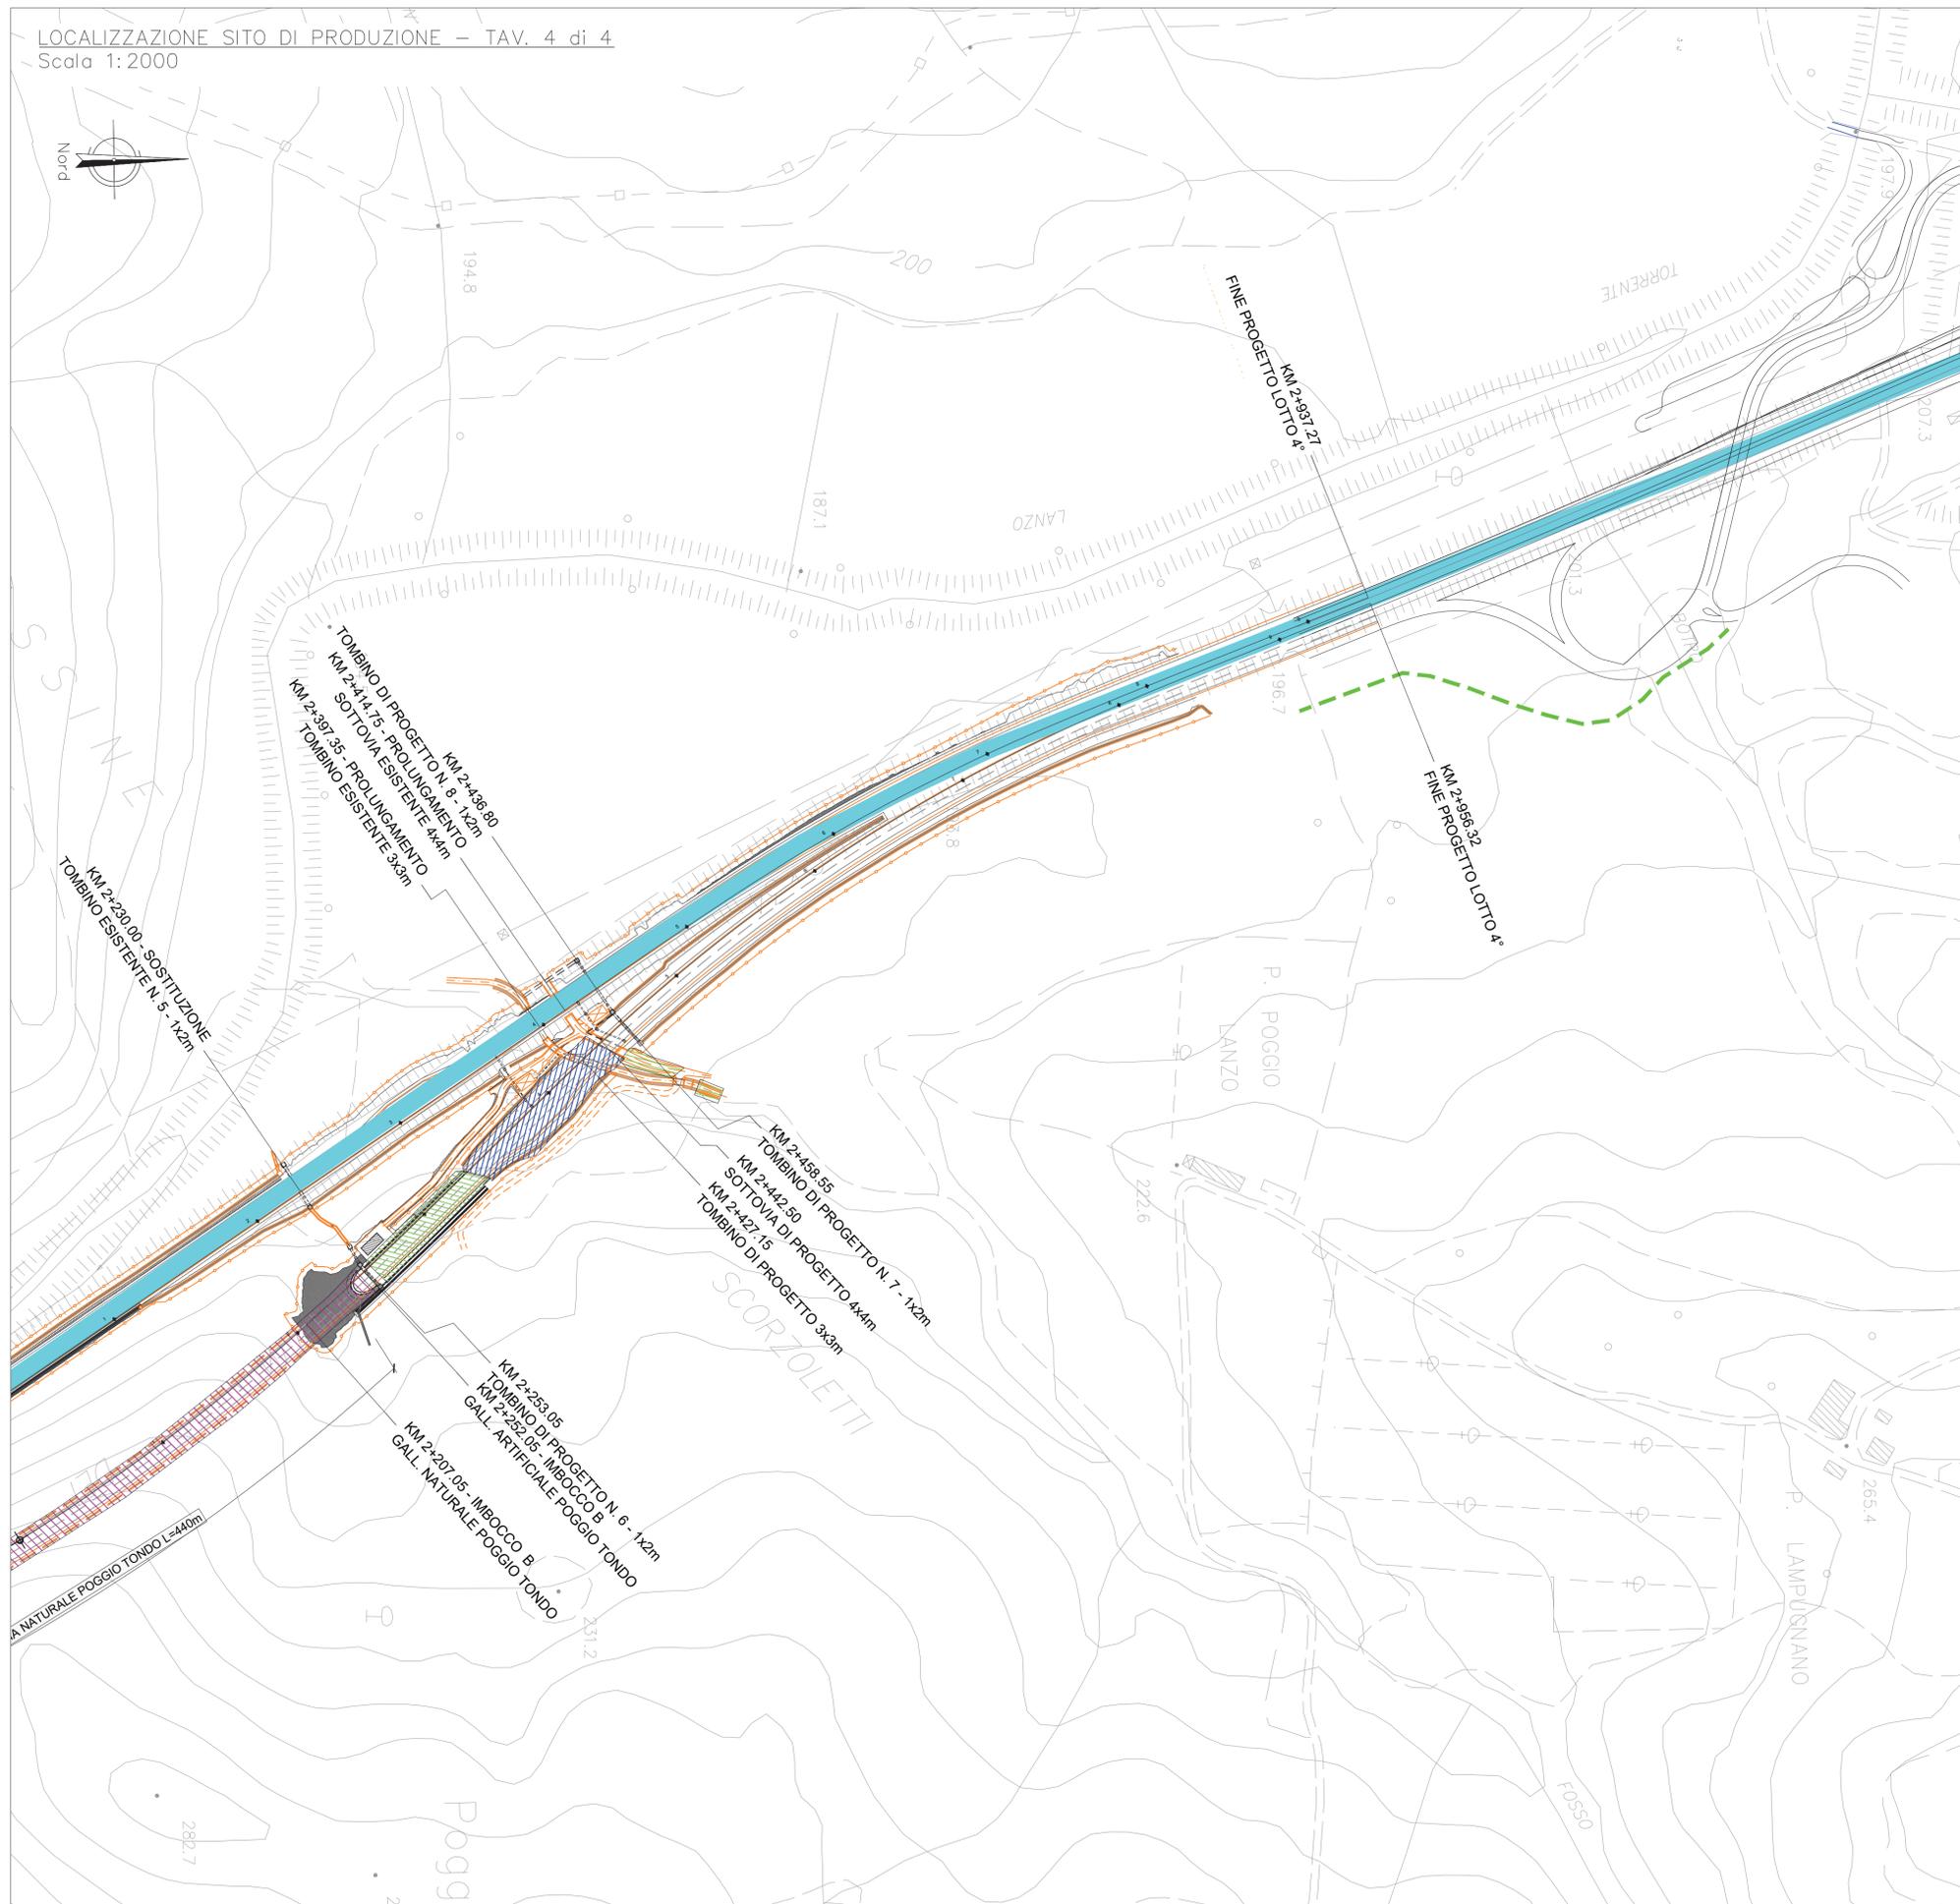

LEGENDA

- VIABILITA' PRINCIPALE ESISTENTE
- NUOVE VIABILITA' DI CANTIERE
- VIABILITA' LOCALE ESISTENTE
- TRACCIATO STRADALE DI PROGETTO
- TRATTO IN RILEVATO
- TRATTO IN TRINCEA
- TRATTO IN VIADOTTO
- TRATTO IN GALLERIA



ANAS SpA - Gruppo Ferrovie dello Stato Italiane
 Cap. Soc. € 2.269.892.000,00 - Iscr. R.E.A. 1024951 - P.IVA 02133681003 - C.F. 80208450587
 Sede legale: Via Monzambano, 10 - 00185 Roma - Tel. 06 44461 - Fax 06 4456224
 Struttura Territoriale: Viale dei Mille, 36 - 50131 Firenze - Tel. 055.56401 - Fax. 075.573497
 Pec: anas.toscana@postcert.stradeanas.it
 STRUTTURA TERRITORIALE TOSCANA

ITINERARIO INTERNAZIONALE E78
S.G.C. GROSSETO - FANO
 Adegumento a 4 Corsie nel Tratto Grosseto - Siena
 (S.S. 223 "DI PAGANICO") dal Km 27+200 al Km 30+038 - Lotto 4

PROGETTO ESECUTIVO

COD. FI13

PROGETTAZIONE: AMBIENTE s.p.a.	
<p>IL R.U.P.: Dott. Ing. Raffaele Franco Carso</p> <p>IL DIRETTORE DEI LAVORI: Dott. Ing. Rosita Ambrosio</p> <p>I DIRETTORI OPERATIVI: Dott. Ing. Antonio Bellopede Geom. Sergio Barra</p> <p>IL GEOLOGO: Dott. Geol. Simone Santoro Ordine dei Geologi della Regione Toscana n° 1535</p> <p>IL COORDINATORE PER LA SICUREZZA IN FASE DI PROGETTAZIONE: Dott. Ing. Filippo Pambianco Ordine degli Ingegneri della Prov. di Perugia n° A1373</p> <p>IL COORDINATORE PER LA SICUREZZA IN FASE DI ESECUZIONE: Geom. Maurizio Guiso</p> <p>IL GRUPPO DI PROGETTAZIONE DI PROGETTO ESECUTIVO: MANDATARIA: SINTAGMA MANDANTI: GEOTECHNICAL DESIGN GROUP, ICARIA</p>	<p>IL DIRETTORE DI CANTIERE: Dott. Ing. Federico Sfera</p> <p>IMPRESA ESECUTRICE: ATI ITINERA - MONACO S.p.A.</p> <p style="text-align: center;">Lanzo S.c. a r.l.</p> <p>IL PROGETTISTA DEL PROGETTO DI VARIANTE: ambiente s.p.a. via Frassina 21, 54033 Capraia Dott.ssa Ing. Francesca Tomolillo n° 1539 Dott. Geol. Paqui Micheli Dott.ssa Geol. Laura Bagnoli Dott.ssa Samanta D'Agostini Dott.ssa Ing. Silvia Bagnoli</p> <p style="text-align: center;">ambiente s.p.a. consulenza & ingegneria esperienza per l'ambiente</p>

PROGETTO DI VARIANTE AI SENSI DELL'Art.169 D.lgs. 163/2006 e s.m.i.
PIANO DI UTILIZZO TERRE E ROCCE DA SCAVO
 Localizzazione sito di produzione - Tav. 4 di 4

CODICE PROGETTO		NOME FILE		REVISIONE	SCALA:
PROGETTO	LIV. PROG.	N. PROG.	TOD-GEO1-GEO-PL04-C		
LO702B	E	1701	CODICE ELAB. T00GEO1GEOPL04	C	1:2000

REV.	DESCRIZIONE	DATA	REDATTO	VERIFICATO	APPROVATO
C	Aggiornamento per variante ai sensi dell'art.169 D.lgs. 163/2006 e s.m.i.	Giugno 2021	S. Dentoni	P. Moschini	A.Lucini
B	Aggiornamento per R.I. di Verifica n. F113/1 del 11-12-2017	15/03/2018	F.Macchioni	V.Rotoliani	N.Granieri
A	Emissione	27/11/2017	F.Macchioni	V.Rotoliani	N.Granieri