




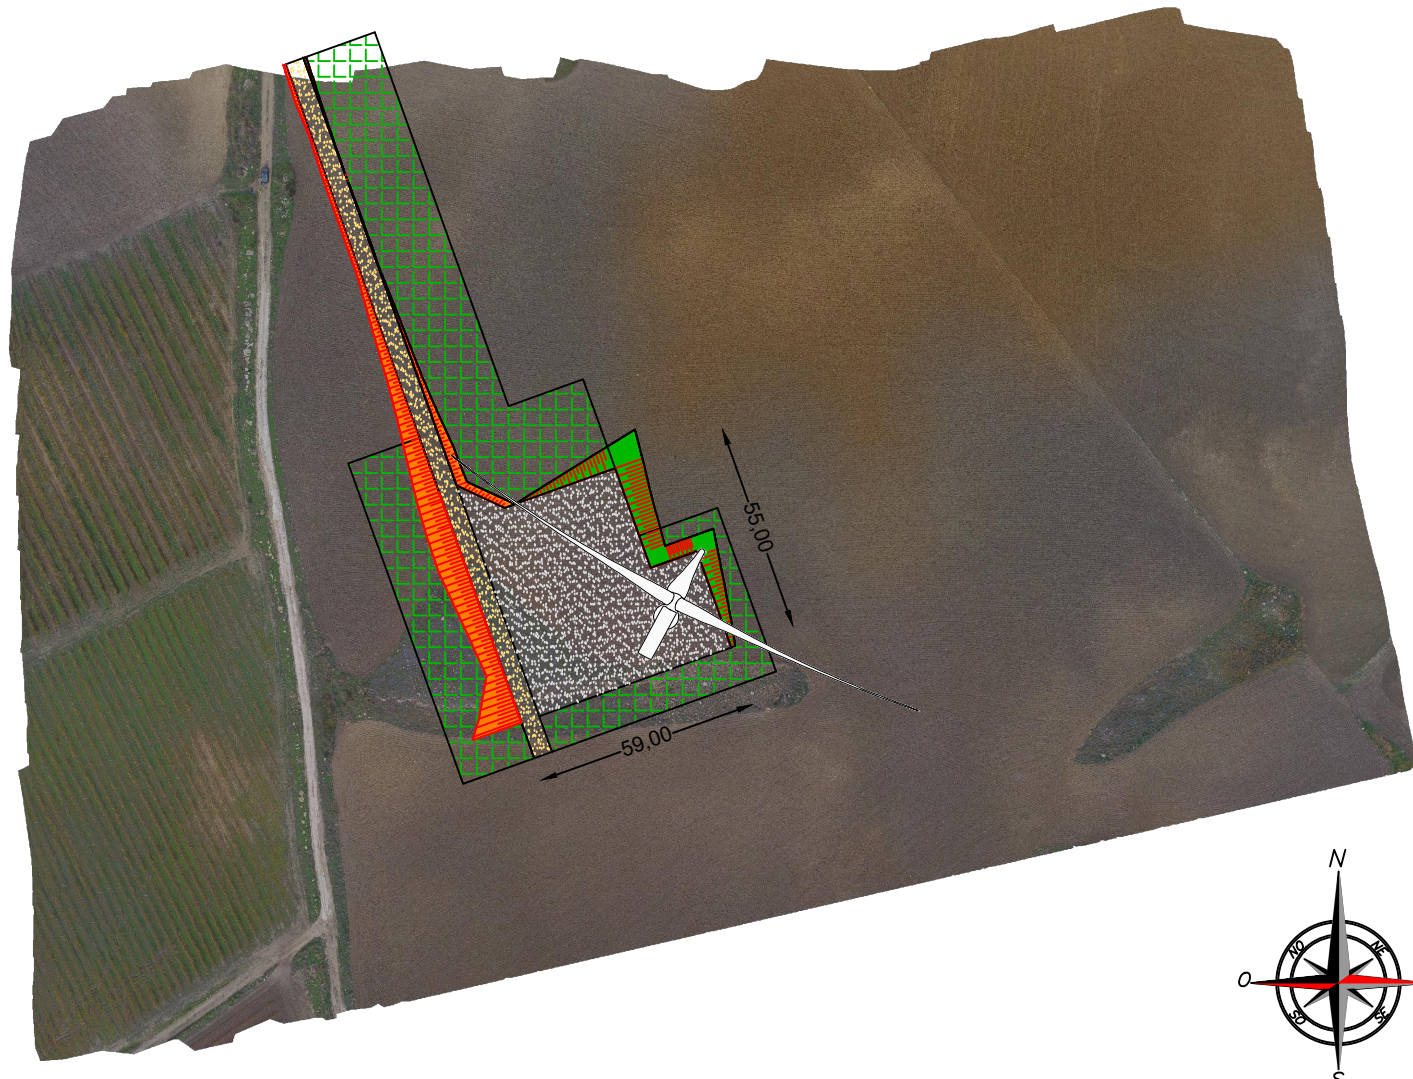


# LEGENDA:

-  Pavimentazioni in misto stabilizzato
-  Sostegno della scarpata scavo con opere di ingegneria naturalistica
-  Sostegno della scarpata riporto con opere di ingegneria naturalistica
-  Accesso alla piazzola in misto stabilizzato
-  Ripristino versante e/o piazzole di installazione aerogeneratori, piantumazione di specie vegetali autoctone



**REGIONE SICILIANA**  

**Comune di Santa Margherita di Belice**  

**Comune di Montevago**  

**Comune di Menfi**  

**Comune Sambuca di Sicilia**  


<b>Il Committente:</b>				<b>RWE RENEWABLES ITALIA S.R.L.</b> Via Andrea Doria 41/G - 00192 Roma, P.IVA/C.F. 06400370968 Pec rwerenewablesitaliasrl@legalmail.it													
<b>Il Progettista:</b>				dott. ing. VITTORIO RANDAZZO  dott. ing. VINCENZO DI MARCO 													
<b>Titolo del progetto:</b>																	
<b>PARCO EOLICO LEVA</b>																	
<b>Documento:</b>			<b>N° Documento:</b>														
<b>PROGETTO DEFINITIVO</b>			<b>PELE_6_EPD_007/B_9_A</b>														
ID PROGETTO:	<b>PELE</b>	DISCIPLINA:		TIPOLOGIA:	<b>D</b>												
<b>TITOLO:</b>																	
<b>Ripristini piazzole PELE9</b>																	
FOGLIO:	<b>9 di 10</b>	SCALA:	<b>1:2000</b>	NA:													
<table border="1" style="width: 100%; border-collapse: collapse;"> <thead> <tr> <th style="padding: 5px;">Rev:</th> <th style="padding: 5px;">Data Revisione</th> <th style="padding: 5px;">Descrizione Revisione</th> <th style="padding: 5px;">Redatto</th> <th style="padding: 5px;">Controllato</th> <th style="padding: 5px;">Approvato</th> </tr> </thead> <tbody> <tr> <td style="padding: 5px;">01</td> <td style="padding: 5px;">31/03/2021</td> <td style="padding: 5px;">PRIMA EMISSIONE</td> <td style="padding: 5px;"></td> <td style="padding: 5px;"></td> <td style="padding: 5px;"></td> </tr> </tbody> </table>						Rev:	Data Revisione	Descrizione Revisione	Redatto	Controllato	Approvato	01	31/03/2021	PRIMA EMISSIONE			
Rev:	Data Revisione	Descrizione Revisione	Redatto	Controllato	Approvato												
01	31/03/2021	PRIMA EMISSIONE															