

Legenda

- Paesaggi locali
- Limiti comunali

COMPONENTI DEL SISTEMA NATURALE

Sottosistema abiotico

Componenti geomorfologiche (art.11 delle N.d.A.)

Forma del rilievo

- Rilievi isolati
- Selle
- Gole
- Cristalli, creste
- Orti di terrazzi marini e fluviali
- Scarpate
- Pianure alluvionali
- Altipiani
- Pianure costiere
- Depositi sabbiosi e dune costiere

Caratterismo

- Dolina
- Singolarità geomorfologiche
- Geositi
- Acquifero termale
- Bacini saliferi

Area a rischio

- Area calcinchiata
- Faglia
- Sovrasottoramento

Componenti geomorfologiche della costa (art.11 delle N.d.A.)

- Coste sabbiose
- Coste rocciose
- Coste ghiaiose
- Falasia
- Foce
- Punta, promontorio
- Isole, fangoloni
- Bare, cale

Componenti idrologiche (art.11 delle N.d.A.)

- Reticolo idrografico
- Laghi e specchi d'acqua
- Piantano
- Sorgente

Sottosistema biotico

Componenti del paesaggio vegetale naturale e seminaturale (art.12 delle N.d.A.)

- Vegetazione forestale
- Vegetazione di macchia, garrigue, praterie e arbustivi
- Vegetazione ripariale
- Boschi artificiali
- Albero monumentale

Siti di particolare interesse paesaggistico-ambientale (art.13 delle N.d.A.)

- Zone di interesse comunitario ZSC (SIC) e ZPS


REPUBBLICA ITALIANA

Regione Siciliana

Assessorato dei Beni Culturali e dell'Identità Siciliana
Dipartimento dei Beni Culturali e dell'Identità Siciliana

Soprintendenza per i Beni Culturali ed Ambientali di Agrigento

Progetto finanziato con
P.O.R. Sicilia 2000-2006 Misura 2.02 Azione C

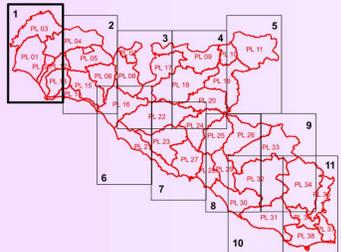

DIPARTIMENTO DEI BENI CULTURALI E DELL'IDENTITÀ SICILIANA
Il Dirigente Generale
dott. Sergio Calandri

SERVIZIO PIANO PAESAGGISTICO REGIONALE
Il Dirigente Responsabile
dott. Michele Buffa

SOPRINTENDENZA PER I BENI CULTURALI ED AMBIENTALI DI AGRIGENTO
arch. Pietro Meli
arch. Antonino Terrana

COORDINAMENTO TECNICO-SCIENTIFICO
arch. Antonio Terrana
geom. Giuseppe Vaccaro
arch. M. Concetta Mangiapane
dott. Salvatore Patti
dott. Salvo Barone
dott. Giuseppe Presti
dott. Salvatore Barone
dott. Salvatore Trupia
dott. Maurizio Zambito

CONTRIBUTI TECNICI SCIENTIFICI

CONSULENZA SCIENTIFICA

prof. arch. Domenico Costantino
prof. arch. Nicola Giuliano Leone
prof. geol. Pietro Di Stefano
prof. dott. Francesco Maria Raimondo
prof. dott. Rosario Schichio
prof. dott. Oscar Belvedere
arch. Laura Cobello
arch. Antonella Bondi

arch. Gabriella Catarinicchia
dott. Valentina Calli
dott. Serena Sarzo
dott. Daniela Lumera
ing. Daniela Mortellaro
arch. Antonino Cellura
arch. Giuseppe Calcipetro
arch. Giuseppe Antisa

COLLABORAZIONI, RILIEVI E RACCOLTA DATI

geol. Salvatore Scaranino
geol. Giuseppe Firrone
geol. Giuseppe Palermo
geol. Gerlando Vella
geol. Maurizio Bombace
geol. Giovanni Ventura Bordenca
geol. Arcangelo Pignatone
geol. Antonia Puma
geol. Domenico Vetro
ing. Calogero Lombardo
ing. Giuseppe Patti
ing. Giuseppe Serra
arch. Laura Larosa
arch. Eliana Maria Candura
arch. Marcello Grosso
arch. Caspare Triassi
arch. Dario Spisolo
arch. Doride Sajeva

arch. Raffaella Danile
arch. Alfonso Cimino
dott. Domenico Fontana
arch. Chiara Cosentino
dott. Graziella Parello
dott. Carla Palermo
dott. Ilenia Marchese Ragona
dott. Arnaldo Bruccoleri
dott. Fausto Lombardo
dott. Gerlando Malla
dott. Angelo Vita
dott. Giuseppe Genco Russo
dott. Francesco Bruno
dott. Flaminia Madonia
dott. Antonino Amato
dott. Giuseppe Lo Pilato
dott. Vincenzo Maggio

Il Responsabile Unità Operativa VII
(arch. Antonino Terrana)

Il Soprintendente
(dott.ssa Caterina Greco)

COMPONENTI DEL SISTEMA ANTROPICO

Sottosistema agricolo-forestale

Componenti del paesaggio agrario (art.14 delle N.d.A.)

- Paesaggio delle colture erbacee
- Paesaggio delle colture arboree
- Paesaggio del vigneto
- Paesaggio dell'oliveto
- Paesaggio delle colture in serra

Sottosistema insediativo

Componenti archeologiche (art.15 delle N.d.A.)

- Beni archeologici sottoposti a tutela ai sensi degli art.10 e segg. del Codice
- Aree e siti di interesse archeologico di cui all'art.142 lett. m) del Codice
- Parco archeologico

Componenti centri e nuclei storici (art.16 delle N.d.A.)

- Centri storici
- Nuclei storici

Componenti beni isolati (art.17 delle N.d.A.)

A - Architettura militare

- A1 - Torri
- A2 - Bastioni, castelli, fortificazioni, murelli
- A3 - Capitanerie, caserri, caserma, depositi di polvere, fortili, dogane

B - Architettura religiosa

- B1 - Abbazie, badie, collegi, conventi, eremi, monasteri, santuari
- B2 - Cappelle, chiese
- B3 - Cimiteri, ossari
- B4 - Edicole, cippi, croci, monumenti celebrativi

C - Architettura residenziale

- C1 - Casine, casini, palazzetti, palazzine, palazzi, ville, villette, villini
- C2 - Faglie, grotte abitate, ricoveri, rifugi

D - Architettura produttiva

- D1 - Aziende, bagni, casali, case, cortili, fattorie, fondi, caseme, masserie
- D2 - Case coloniche, depositi, fienili, magazzini, stalle
- D3 - Cortine, oleifici, palmeti, stabilimenti enologici, trappeti
- D4 - Mulini
- D5 - Abbeveratoi, cisteme, fontane, gabbie, norie o serie, pozzi, vasche
- D6 - Cave, miniere, solfane
- D9 - Calcane, fornaei, forni, stazioni
- D10 - Stabilimenti, acciaierie, cantieri navali, centrali, fabbriche, segherie

E - Attrezzature e servizi

- E3 - Terme
- E4 - Alberghi, colonie marine, fondaci, locande, rifugi, ristoranti, taverno
- E5 - Asili dei poveri, ginecei, lazzeretti, maceri, ospedali, scuole, telegrafi
- E6 - Fari, tori, fari-antenne, semafori
- E7 - Stazioni, caselli ferroviari, case cantoniere
- E8 - Ponti, gallerie


Parco minerario

Componente viabilità storica (art.18 delle N.d.A.)

- Regie trazzere
- Ferrovie storiche (linee dismesse)

Componente percorsi panoramici (art.19 delle N.d.A.)

- Strade panoramiche
- Punti panoramici, belvedere

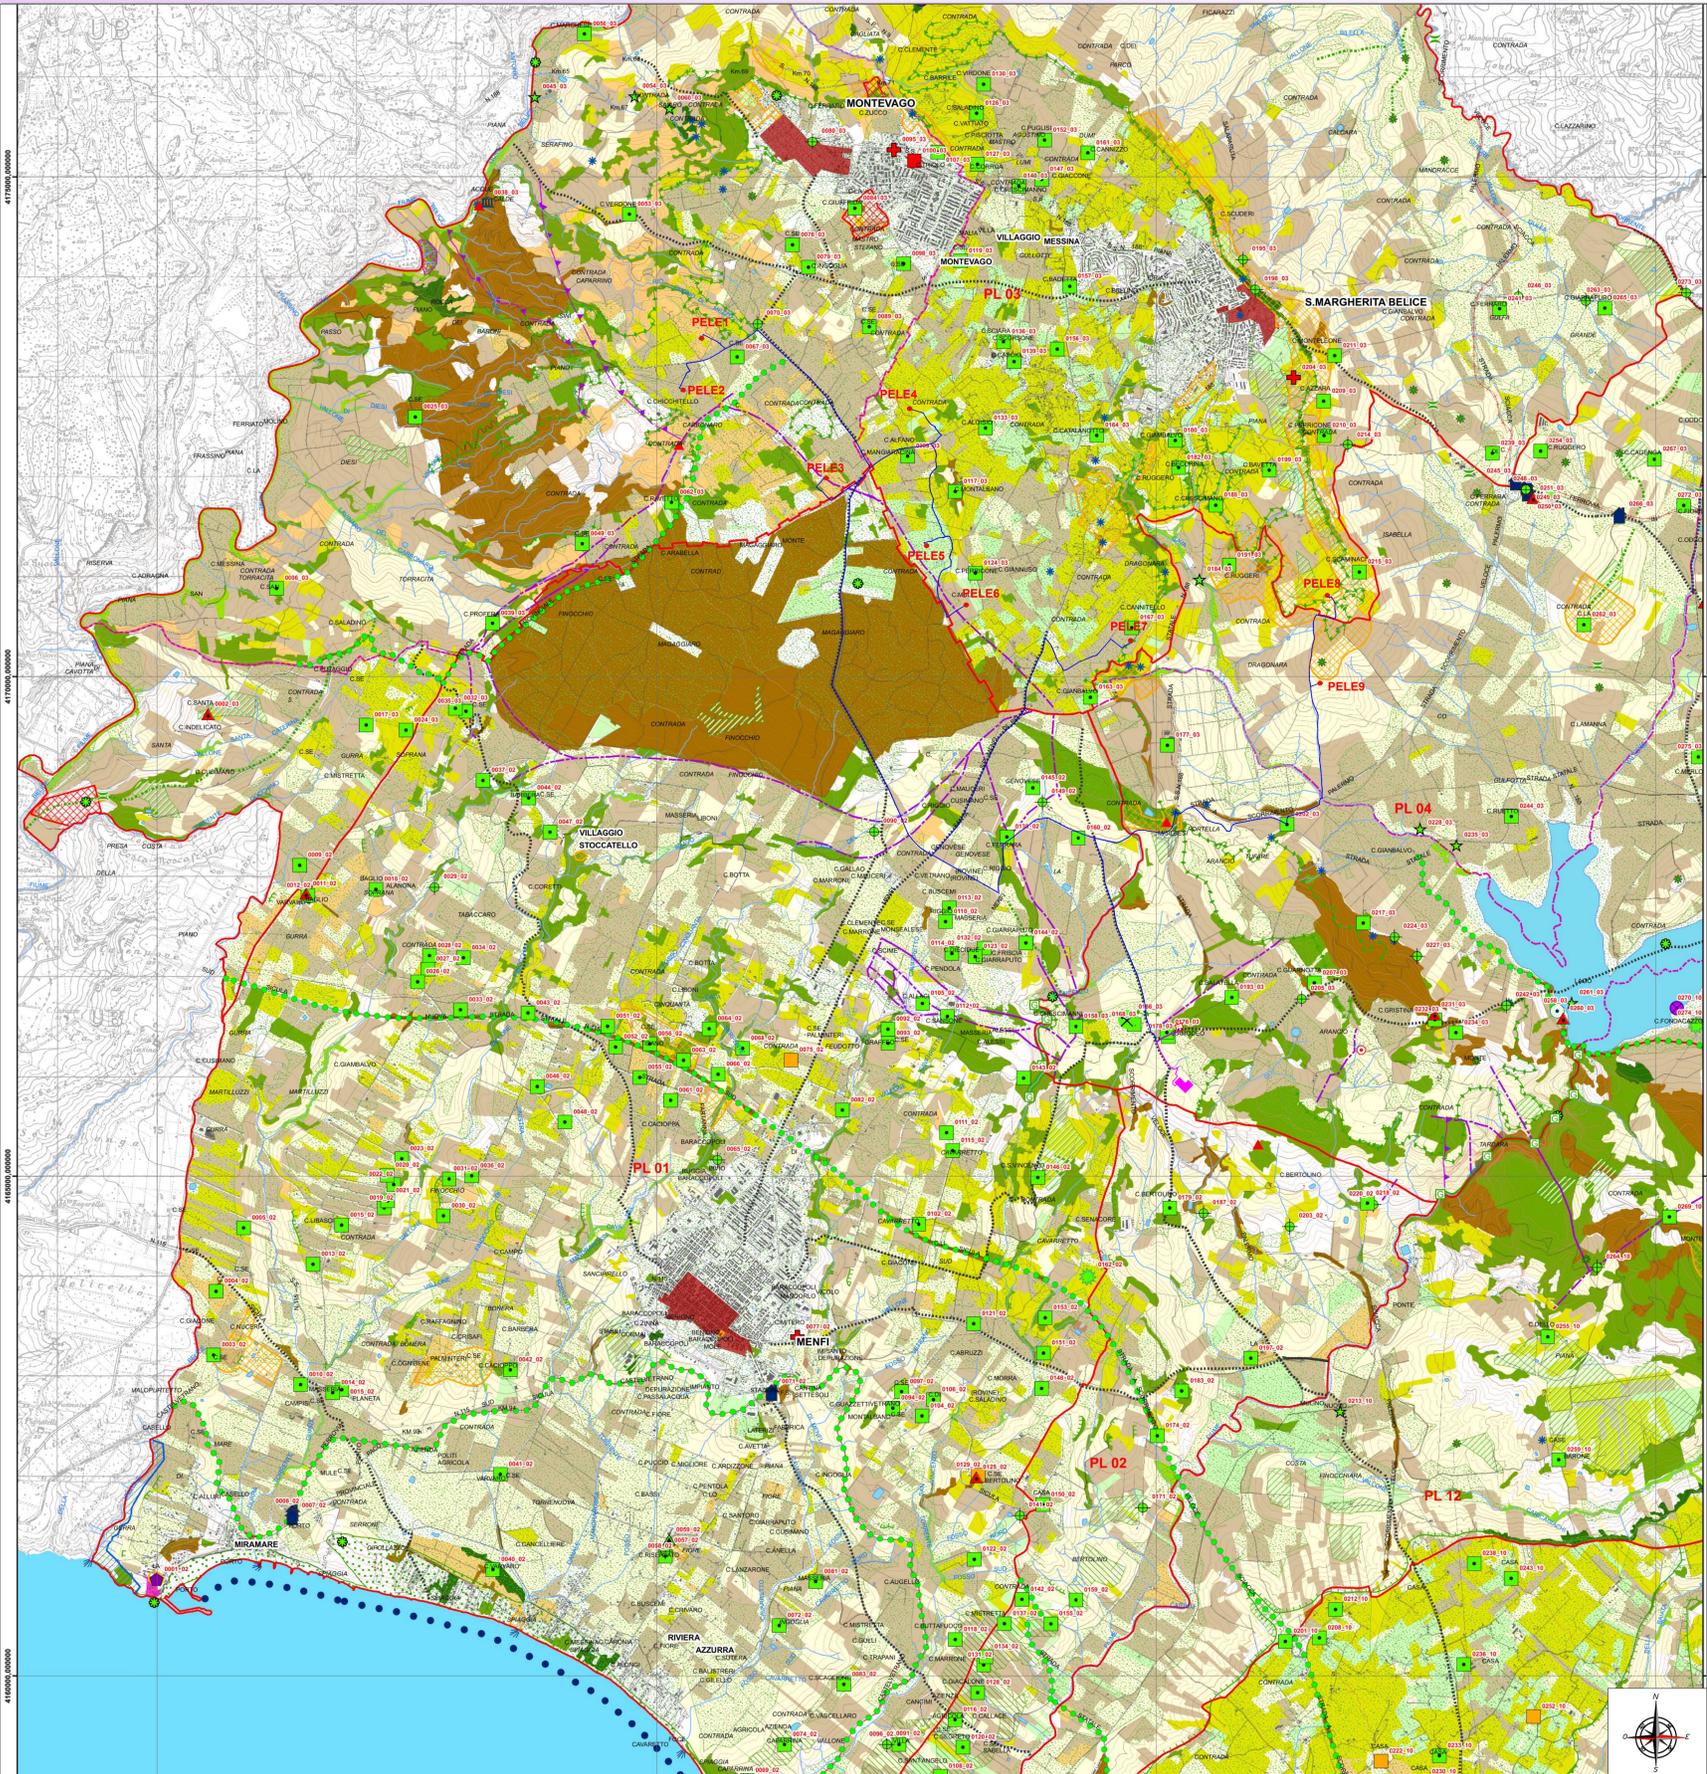

LEGENDA IMPIANTO

- AEROGENERATORE IN PROGETTO
- CAVIDOTTO MT 30 kV
- CAVIDOTTO AT 220 kV
- SOTTOSTAZIONE DI TRASFORMAZIONE SU (da realizzare)
- SE TERNA ESISTENTE 'SAMBUCA'

REGIONE SICILIANA

Comune di Santa Margherita di Belice
Comune di Montevago
Comune di Manti
Comune Sambuca di Sicilia

Il Committente:
RWE
RWE RENEWABLES ITALIA S.R.L.
Via Andrea Doria 41/G - 00192 Roma, P.IVA/IC F. 08400370968
Pec: rwenewablesitalia@regalmail.it

Il Progettista:
Agon engineering
dott. ing. VITTORIO SPARABAZZO
ING. GIUSEPPE VINCENZO DI MARCO

Titolo del progetto:
PARCO EOLICO LEVA

Documento: **PROGETTO DEFINITIVO** N° Documento: **PELE_6_EPD_0014_A**

ID PROGETTO: PELE | DISCIPLINA: | TIPOLOGIA: D | FORMATO: A0

TITOLO: Inquadramento generale su carta PTP Componenti del paesaggio

FOGLIO: 1 | SCALA: 1:25.000 | NA:

Rev.	Data Revisione	Descrizione Revisione	Redatto	Controllato	Approvato
01	31/03/2021	PRIMA EMISSIONE			