




Sezione fondazione di progetto tipo 1

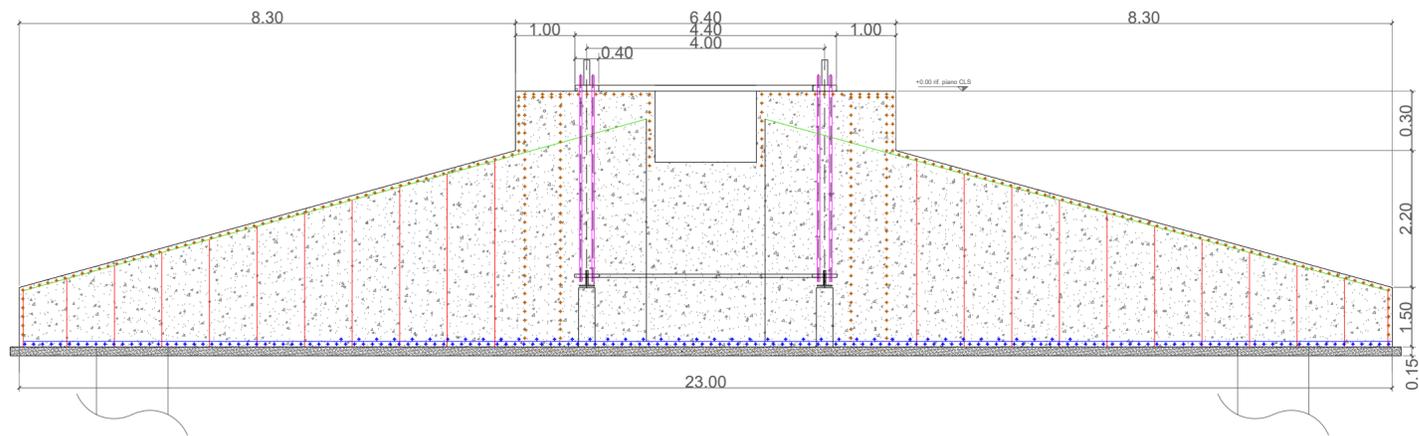

Fondazione di progetto tipo 1

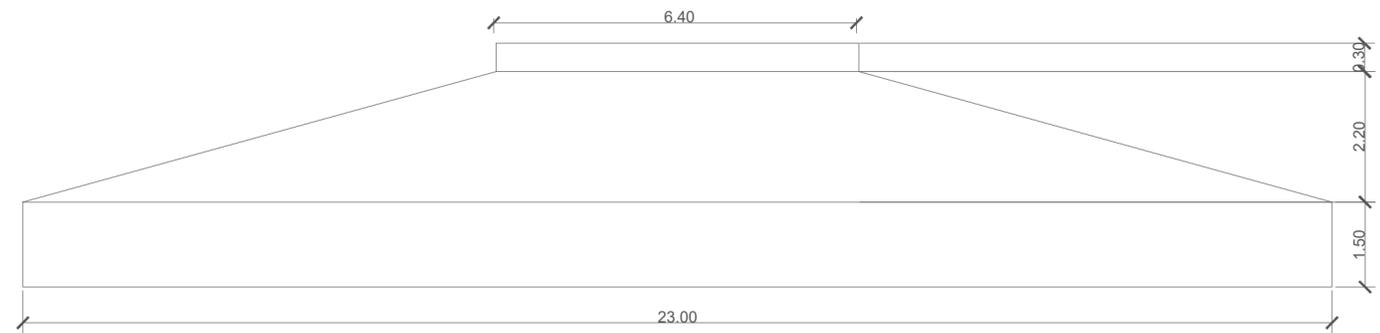

Pianta fondazione di progetto tipo 1

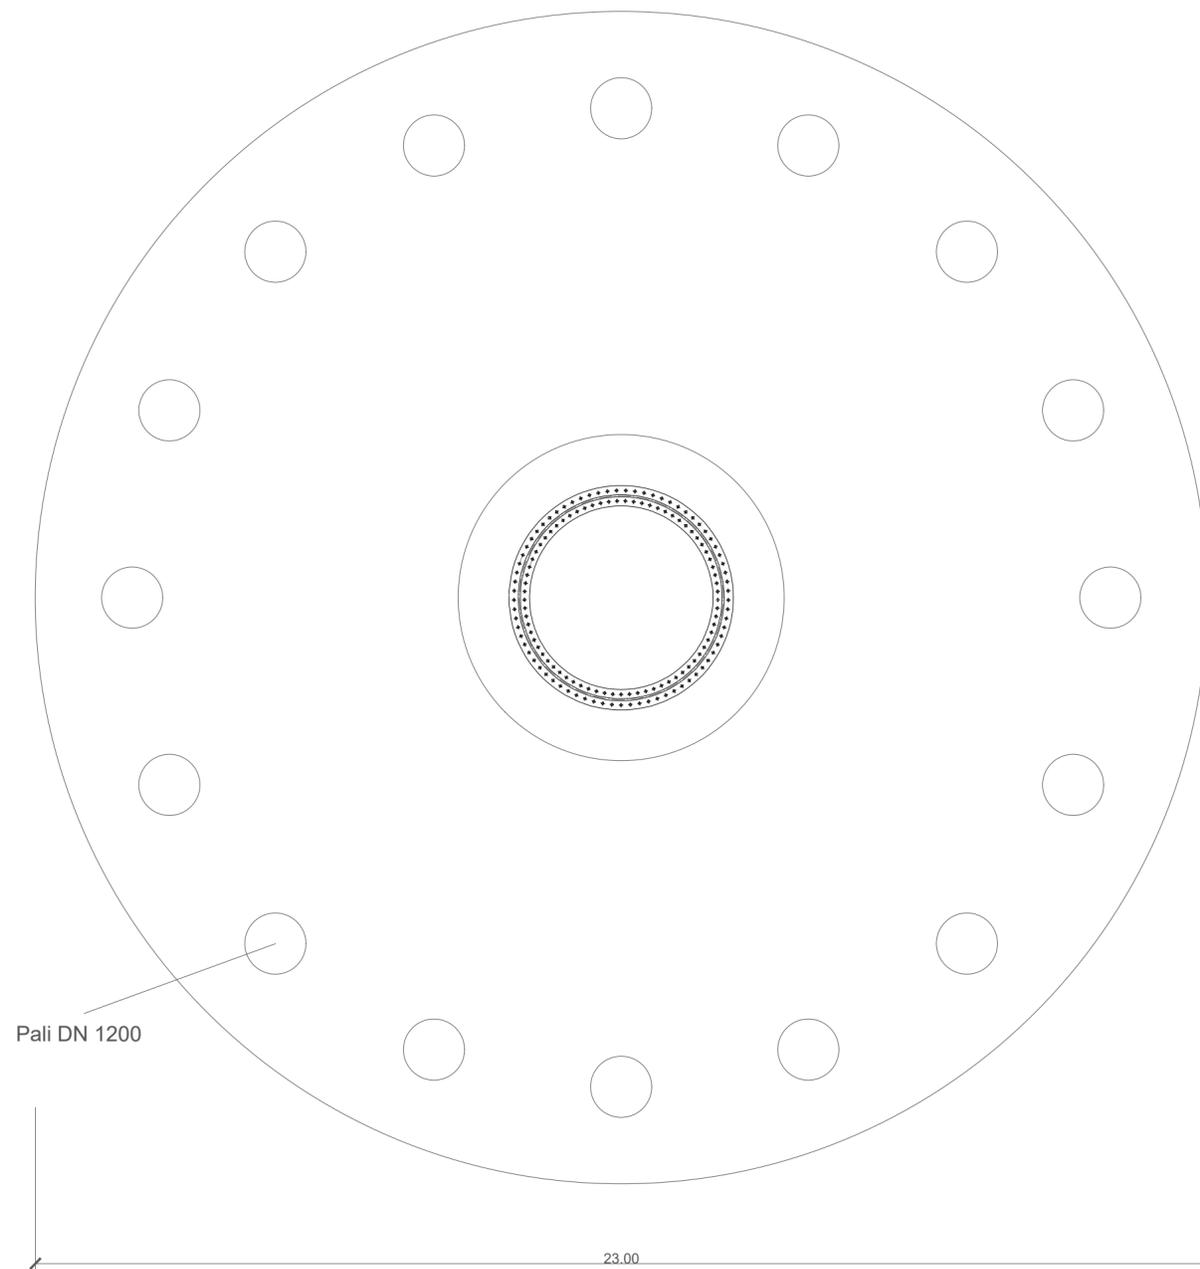

REGIONE SICILIANA



Comune di Santa Margherita di Belice



Comune di Montevago



Comune di Menfi



Comune Sambuca di Sicilia



Il Committente:

RWE

RWE RENEWABLES ITALIA S.R.L.
Via Andrea Doria 41/G - 00192 Roma,
P.IVA/C.F. 06400370968
Pec rwerenewablesitaliasri@legalmail.it

Il Progettista:

Agon engineering

dot. ing. VITTORIO RANSAZZO

dot. ing. VINCENZO DI MARCO

Titolo del progetto:

PARCO EOLICO LEVA

Documento:

PROGETTO DEFINITIVO

N° Documento:

PELE_6_EPD_026_A_A

| | | | | | | | |
|--------------|------|-------------|--|------------|---|----------|----|
| ID PROGETTO: | PELE | DISCIPLINA: | | TIPOLOGIA: | D | FORMATO: | A2 |
|--------------|------|-------------|--|------------|---|----------|----|

TITOLO: Tipico fondazione aerogeneratore tipo 1

| | | | | | |
|---------|---|--------|-------------|-----|--|
| FOGLIO: | 1 | SCALA: | Fuori scala | NA: | |
|---------|---|--------|-------------|-----|--|

| Rev. | Data Revisione | Descrizione Revisione | Redatto | Controllato | Approvato |
|------|----------------|-----------------------|---------|-------------|-----------|
| 01 | 31/03/2021 | PRIMA EMISSIONE | | | |