




Sezione fondazione di progetto tipo 2

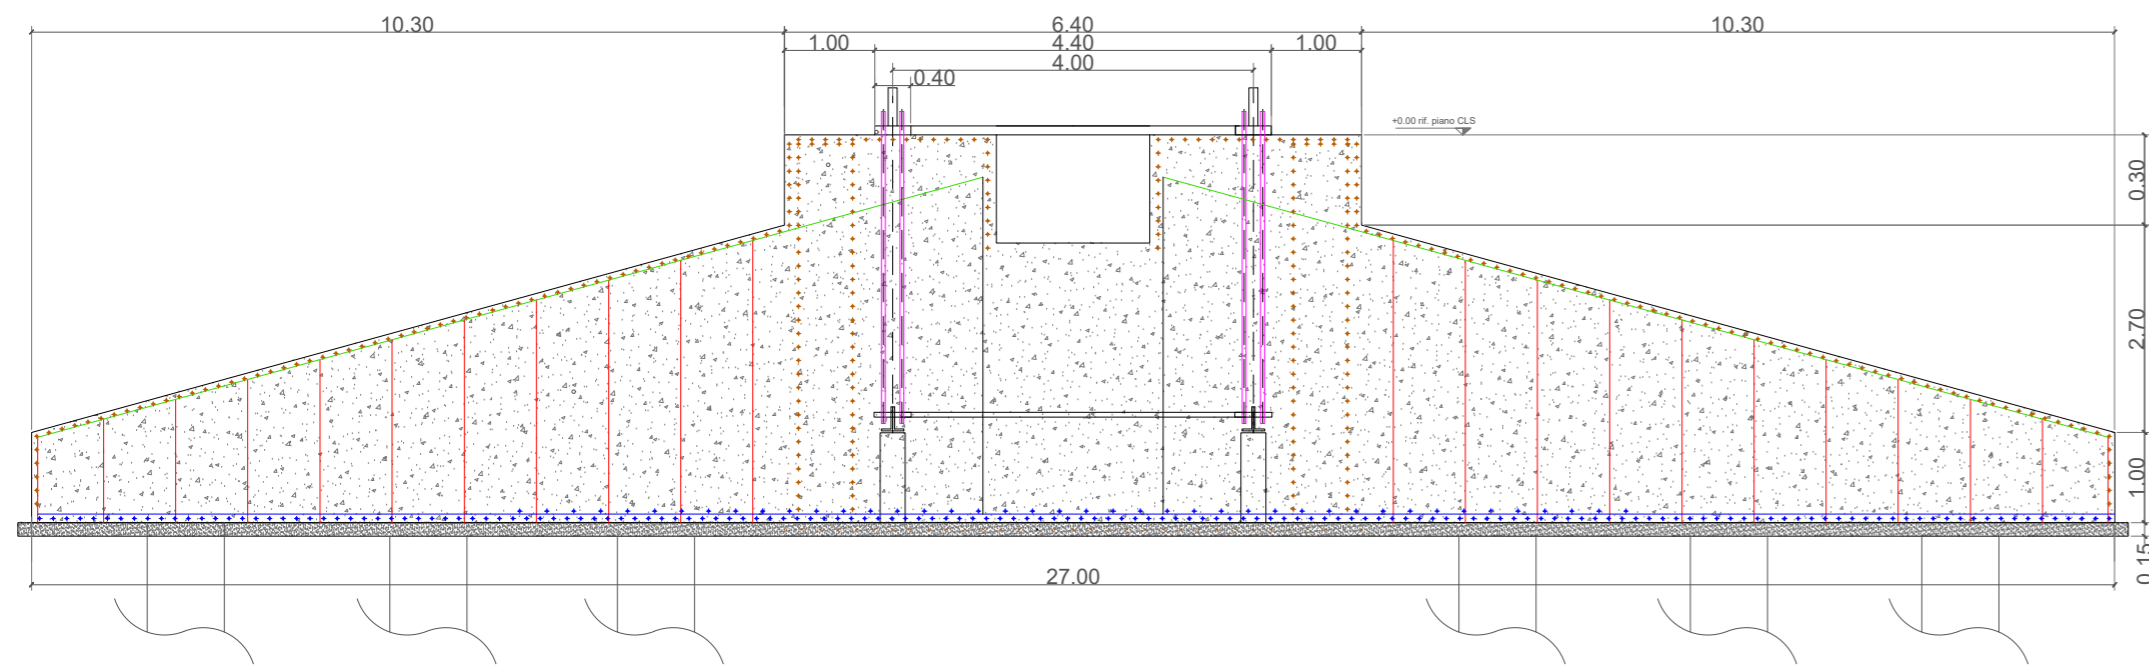

Fondazione di progetto tipo 2

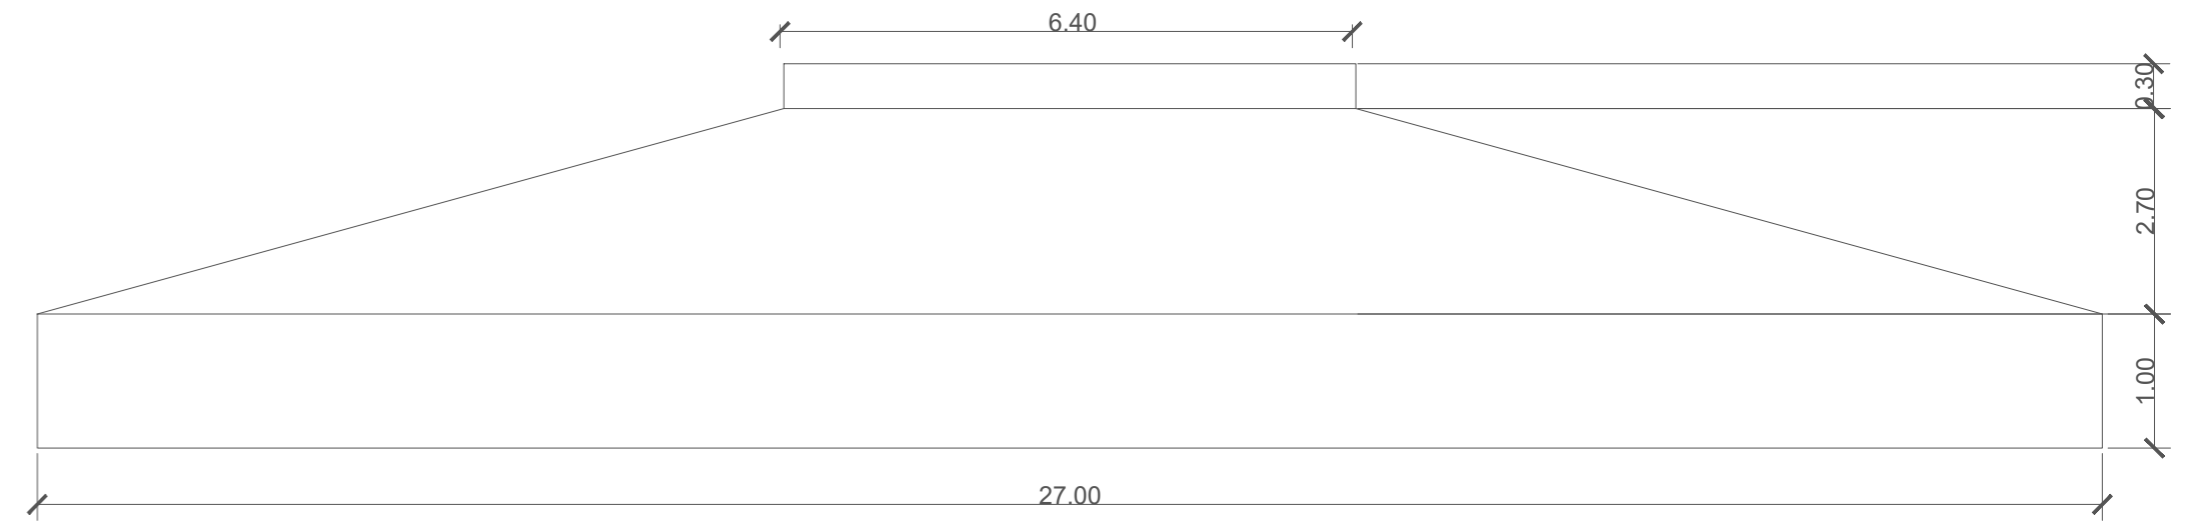

Pianta fondazione di progetto tipo 2

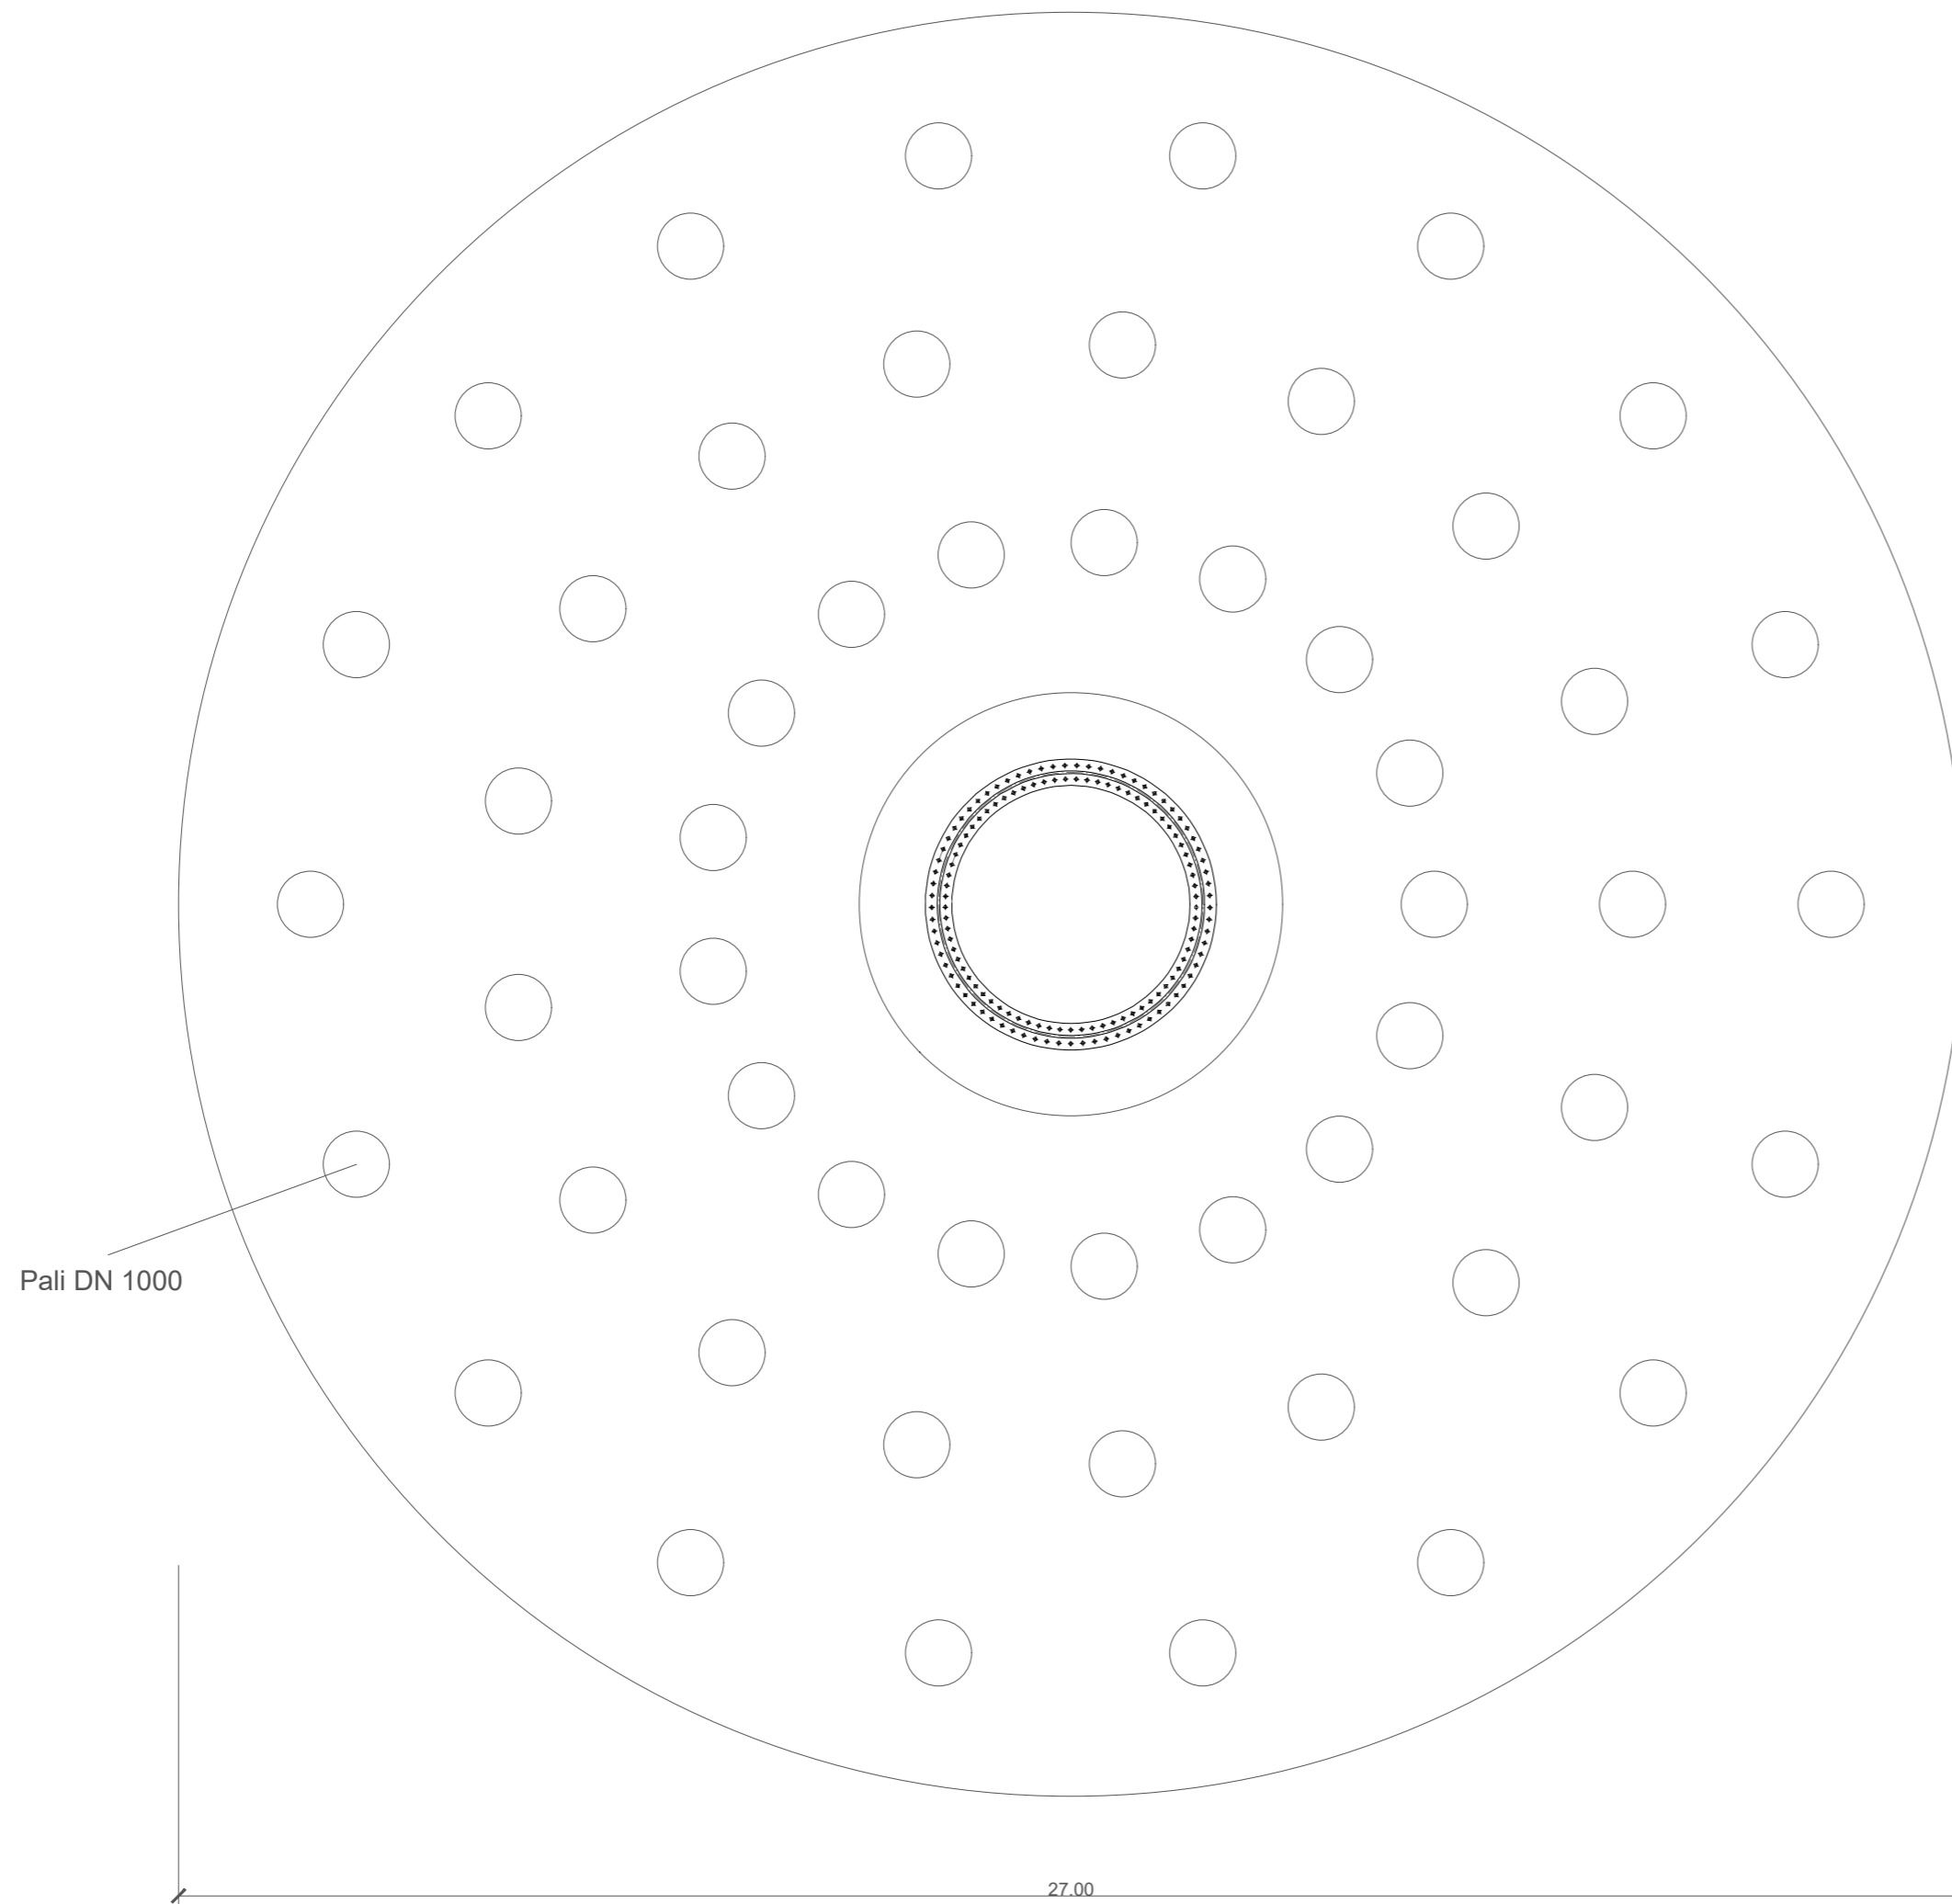

REGIONE  
SICILIANA



Comune  
di Santa Margherita  
di Belice



Comune  
di Montevago



Comune  
di Menfi



Comune  
Sambuca di Sicilia



Il Committente:

**RWE**

**RWE RENEWABLES ITALIA S.R.L.**  
Via Andrea Doria 41/G - 00192 Roma,  
P.IVA/C.F. 06400370968  
Pec rwerenewablesitaliasri@legalmail.it

Il Progettista:

**Agon**  
engineering

dott. ing. VITO ORIO RANDAZZO

dott. ing. VINCENZO DI MARCO

Titolo del progetto:

**PARCO EOLICO LEVA**

Documento:

**PROGETTO DEFINITIVO**

N° Documento:

**PELE\_6\_EPD\_026\_B\_A**

ID PROGETTO:	PELE	DISCIPLINA:		TIPOLOGIA:	D	FORMATO:	A2
--------------	------	-------------	--	------------	---	----------	----

TITOLO: **Tipico fondazione aerogeneratore tipo 2**

FOGLIO:	1	SCALA:	Fuori scala	NA:	
---------	---	--------	-------------	-----	--

Rev:	Data Revisione	Descrizione Revisione	Redatto	Controllato	Approvato
01	31/03/2021	PRIMA EMISSIONE			