

**REGIONE SICILIA**  
**COMUNE DI MONTEVAGO**  
**PROVINCIA DI AGRIGENTO**

**PIANO REGOLATORE GENERALE E PRESCRIZIONI ESECUTIVE**

**Elenco Elaborati P.R.G.:**

- 1) Relazione
- 2) Norme di Attuazione
- 3) Regolamento Edilizio
- 4) Tav.1. Beni del Contesto Territoriale di Interesse Storico - Architettonico - Scala 1:50.000
- 5) Tav.2. Beni di Interesse Ambientale del Contesto Territoriale - Scala 1:50.000
- 6) Tav.3. Sistema dei Vincoli del Contesto Territoriale - Scala 1:50.000
- 7) Tav.4. Analisi del Territorio Comunale - Scala 1:10.000
- 8) **Tav.5. Progetto Territoriale - Scala 1:10.000**
- 9) Tav.6A. Analisi Urbana - Scala 1:2.000
- 10) Tav.6B. Analisi Urbana - Scala 1:2.000
- 11) Tav.7A. Progetto Urbano - Scala 1:2.000
- 12) Tav.7B. Progetto Urbano - Scala 1:2.000
- 13) Tav.8. Viabilità di Progetto e Sezioni Stradali

**Elenco Elaborati Prescrizioni Esecutive:**

- 14) Relazione
- 15) Norme di Attuazione
- 16) Tav.9. Progetto della Residenza e del Parco Urbano - Scala 1:10.000
- 17) Tav.10. Progetto sul Catasto - Scala 1:10.000
- 18) Tav.11. Piano regolatore: Residenza e Servizi
- 19) Tav.12. Sistema delle Urbanizzazioni e Rete
20. Relazione sui Corsi di Urbanizzazione
- 21) Tav.13. Area Attività Produttive
22. Schede di Valutazione Dimensionale del PRG E delle P.E.
- 23) Tav.14-21. Schede Programmi: Parco Urbano dei Giardini e della Memoria Storica
- 24) Tav.22-25. Schede Programmi: Residenza e Servizi
- 25) Tav.26. Scheda Programmi Parco Territoriale Tematico

**Progettista:**  
 Prof. Ing. Arch. Gustavo Cecchini

**Coordinamento generale:**  
 arch. Mario Pagano

**Collaboratori al PRG:**

- alle tavole di analisi al 50.000 arch. Giuseppe Armano
- alle tavole al 10.000 arch. Virginia Dessy e Francesca Greco
- alle tavole al 2.000 arch. Mario Pagano

**Collaboratori alla P.E.:**

- per la zona residenziale: arch. Maria Pagano
- per il piano urbanistico: arch. Maria Pagano
- per le reti infrastrutturali: arch. V. Dessy e G. Spina
- per le schede produttive: arch. Giuseppe Armano e Maria Pagano
- per le schede programmi della residenza: arch. Giuseppe Spina ed in particolare Maria Pantalone per le elaborazioni tridimensionali al computer
- per le schede programmi del parco: arch. Virginia Dessy, Francesca Greco, Giuseppe Spina ed in particolare Angela Trovati per gli schizzi prospettici
- per le schede di valutazione dimensionale del PRG e P.E.: arch. Maria Pagano
- per le indagini storiche e le norme di attuazione: arch. V. Dessy e F. Greco. Hanno inoltre prestato la loro collaborazione: arch. Lara Crimi per il fabbro dello scenario e il prof. ing. Maria Clara Ruggieri e arch. Gianfranco Margonari per lo schema di massima.

**Studio agronomico forestale:**  
 Dott. Piero Ambrosio

**Studio geologico:**  
 Dott. Filippo Arcuri

**Collaboratori dell'Ufficio Tecnico Comunale:**  
 Geom. La Rocca e Geom. Provenzano

**IL PROGETTISTA:** Prof. Ing. Arch. Gustavo Cecchini  
 via D. Cirinna 5/c  
 91040 Palermo  
 email: gcecchini@pec.it

Data consegna: \_\_\_\_\_  
 Data adozione: \_\_\_\_\_  
 Data approvazione: \_\_\_\_\_

Tavola: **5**



**LEGENDA P.R.G.**

	Delimitazione del comparto perequativo del parco territoriale tematico		Zona D3	Area per attività agricole e zootecniche	Ha 8,5
	Centro urbano		Zona D4	Area per attività produttive	Ha 22,3
	Zona E: Verde Agricolo			Zona archeologica (vincolo diretto)	
	Zona En: Verde agricolo con vincolo di margine urbano			C.C. di Caluso, Basil-Casale, Tardisuperiore, S. Maria Caluso, Nevrampi, Molinetta, Montegonzone, S. Giacomo, Villa Tardo Imperiale	
	Zona Ec: Verde agricolo con vincolo di confine			Fiume Belice	
	Zona Ee: Verde agricolo con vincolo sulle colture			Conf. di Amministrativi	Ha 3.355,4
	Zona Ed: Verde agricolo con vincolo boschivo			Deposito idraulici	
	Zona E3: Verde agricolo con vincolo di imboscimento			Parcheggi	Ha 1,8
	Zona E4: Verde agricolo con vincolo di rispetto boschivo			Zona Ea	Verde agricolo su aree di interesse archeologico
	Zona E4c: Verde agricolo con vincolo di riqualificazione dei complessi			Impianto calcinatri	
	Zona E4e: Verde agricolo su area di interesse archeologico con vincolo sulle colture			Oleifici	
	Zona D5: Area per attività estrattiva			Sorgente Acquasua	
	Riqualificazione ambientale di cava			Nuovo Depuratore	
	Zona PU: Parco Suburbano dei giardini e della memoria storica			Giunta di interesse archeologico ambientale	
	Vicolo paesistico			Abbeveratoio	
	Zona Eai: Verde agricolo con vincolo archeologico indotto			Manufatti di interesse storico architettonico	
	Zona F2: Area Termale ricettiva			Casa Denti	
	Zona F2': Area Termale ricettiva			Casa Grande	
	Viabilità esistente			Milano di sopra	
	Viabilità di progetto			Milano di sotto	
				Scala Grande	



**PREVISIONI DEL PIANO COMMERCIALE**  
 approvato per decorrenza di termini come variante al P.R.G. con presa d'Atto N. 34 del 30/05/06

**E1...E8** Perimetrazione delle aree a verde agricolo con possibilità di insediamento di Grandi Strutture di Vendita

**LEGENDA IMPIANTO**

	AEROGENERATORE IN PROGETTO
	CAVODOTTO MT 30 KV
	CAVODOTTO AT 220 KV
	SOTTOSTAZIONE ELETTRICA SU (da realizzare)
	SE TERNA ESISTENTE "SAMBUCA"
	LIMITI COMUNALI

Scala 1:50.000

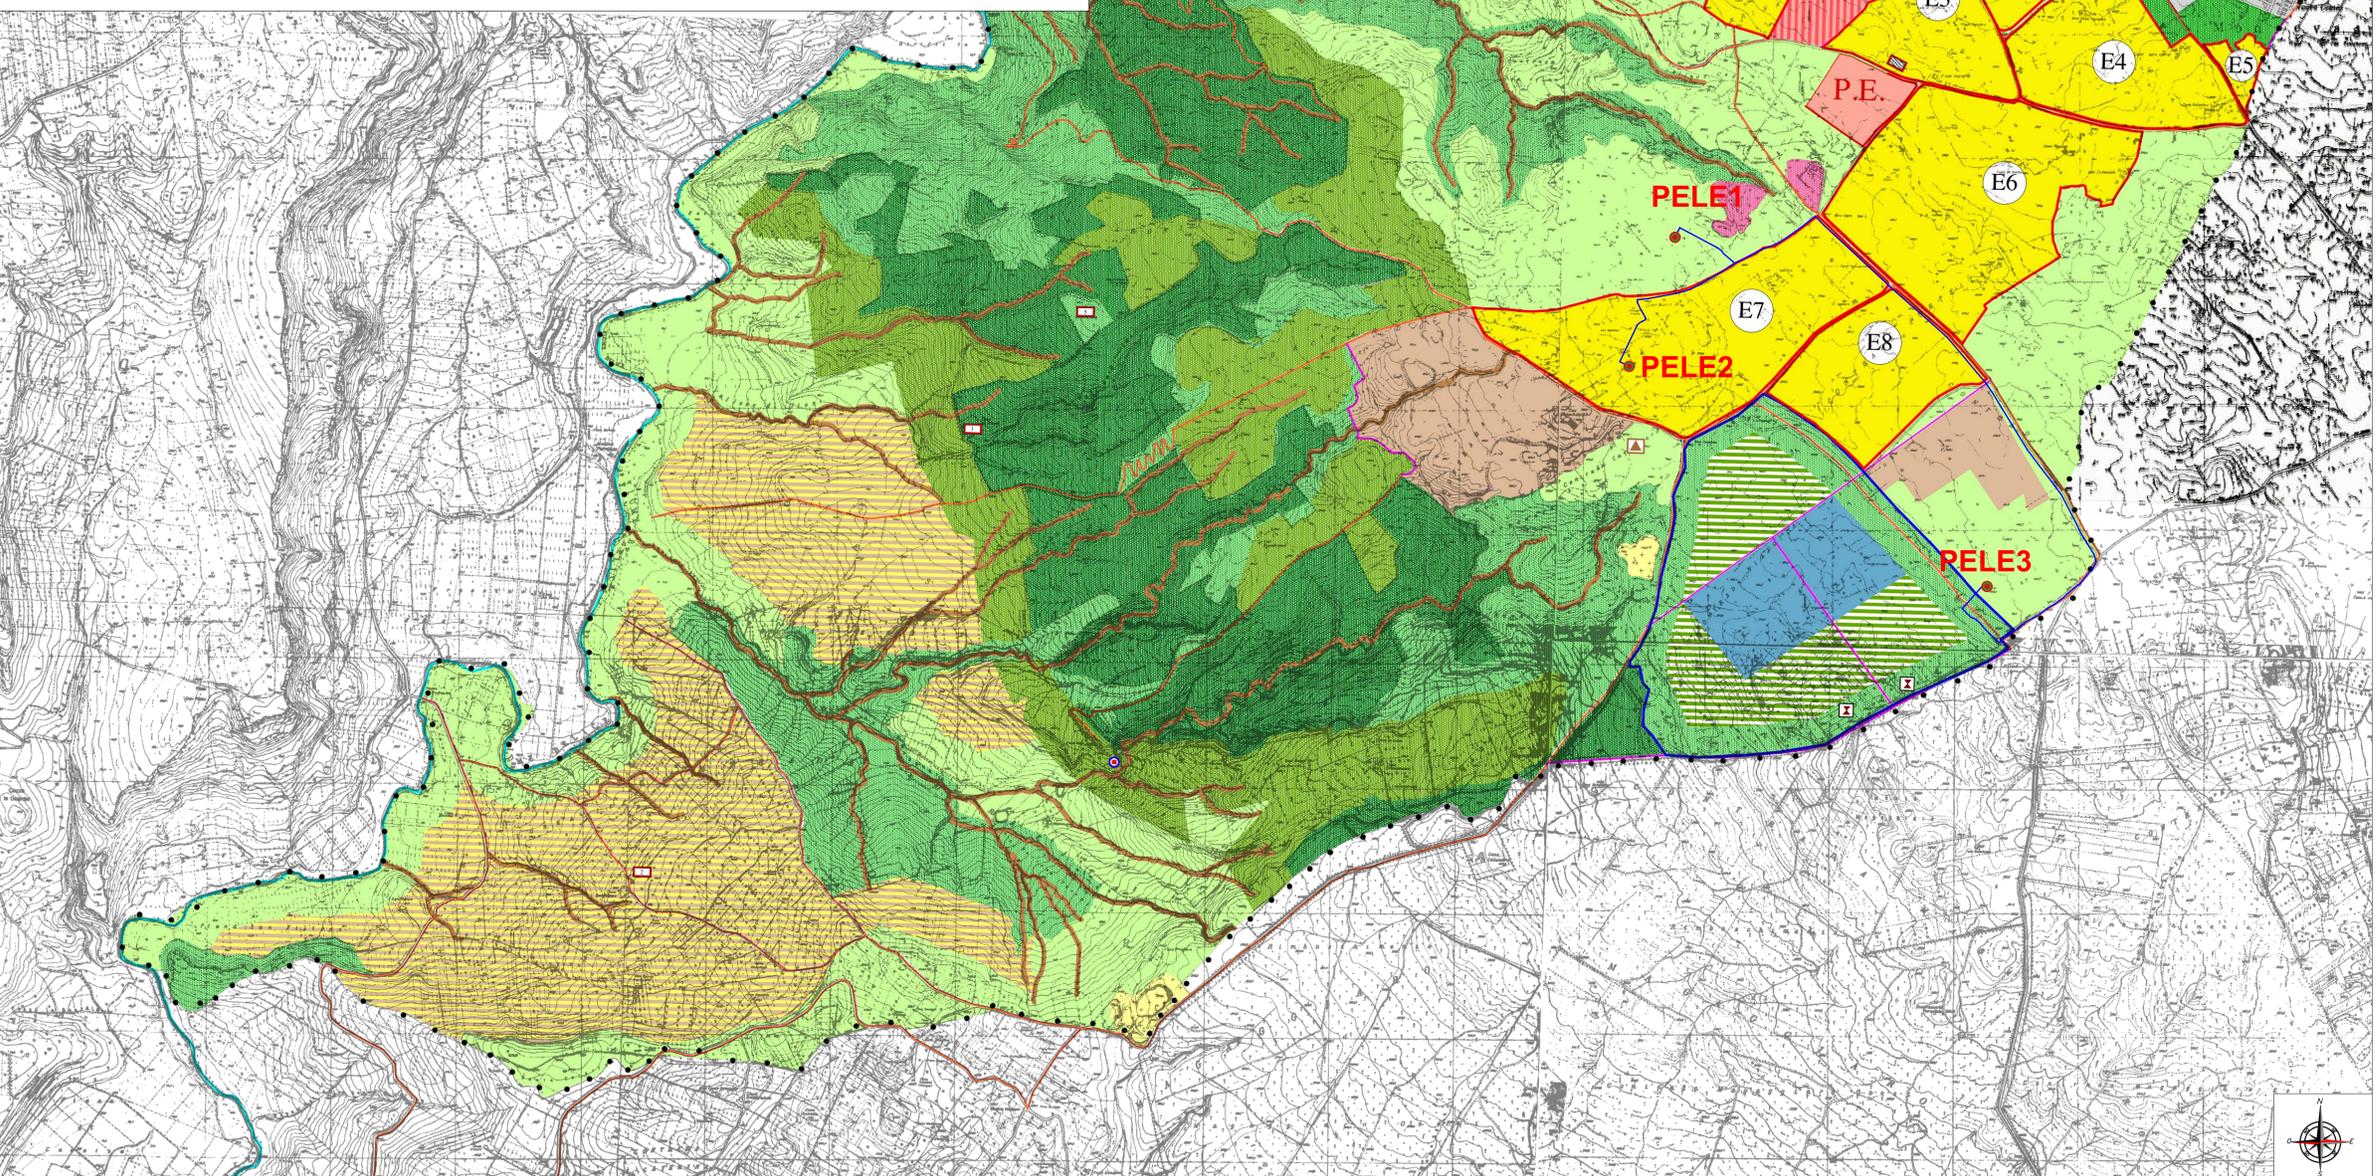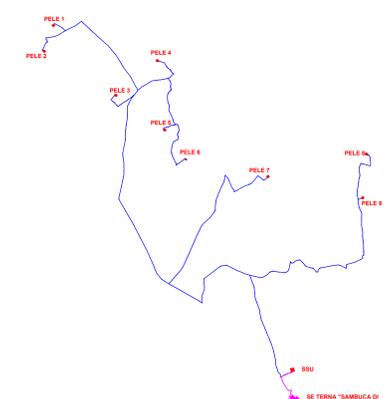

**REGIONE SICILIANA**  
 Comune di Santa Margherita di Belice  
 Comune di Montevago  
 Comune di Marsi  
 Comune di Sambuca di Sicilia

**Il Committente:**  
**RWE**  
 RWE RENEWABLES ITALIA S.R.L.  
 Via Andrea Doria 41/G - 00192 Roma, P.IVA/C.F. 08400370968  
 Pec: rwenewablesitaliasrl@legalmail.it

**Il Progettista:**  
**Agon engineering**  
 dott. ing. VITTORIO RASPARACI  
 ing. ing. VINCENZO DI MARCO

**Titolo del progetto:**  
**PARCO EOLICO LEVA**

Documento: **PROGETTO DEFINITIVO** N° Documento: **PELE\_6\_EPD\_028\_A**

ID PROGETTO: **PELE** DISCIPLINA: \_\_\_\_\_ TIPOLOGIA: **D** FORMATO: **A0**

TITOLO: **Sovrapposizione layout d'impianto con stralcio PRG Comune di Montevago**

FOGLIO: **1** SCALA: **1:10.000** NA: \_\_\_\_\_

Rev.	Data Revisione	Descrizione Revisione	Redatto	Controllato	Approvato
01	31/03/2021	PRIMA EMISSIONE			