


COMUNE DI
SAMBUCA DI
SICILIA

- ZONE RESIDENZIALI**
 Zona C2 (Espansione)
 Zona V (villeggiatura)
- ZONE SERVIZIO-PRODUTTIVE**
 Zona D (attività artigianali)
 Zona Commerciale
 Zona Turistico-alberghiera
 Zona E (Agricola)
 Zona F (Attrezzature)
 Zona verde pubblico attrezzato
 Zona verde privato
 Zona Boschiva
- ZONE STORICO-ETNO-AMBIENTALI**
 Zona di interesse paesaggistico
 Zona archeologica
 Area di interesse archeologico
 Immobili con particolari caratteri ambientali
 Emergenze a carattere monumentale
 Zona lago Arancio
 Quota massimo invaso Lago Arancio
 Limite Riserva Orientata Monte Genuardo
 Vincolo idrogeologico
 Perimetro centro abitato
- Fascia di rispetto
 Fascia di rispetto al cimitero
 Vincolo L.78/76 ART.15

LEGENDA IMPIANTO

- AEROGENERATORE IN PROGETTO
- CAVIDOTTO MT 30 KV
- CAVIDOTTO AT 220 KV
- SOTTOSTAZIONE ELETTRICA SU (da realizzare)
- SE TERNA ESISTENTE "SAMBUCA"
- LIMITI COMUNALI

Scala 1:50.000

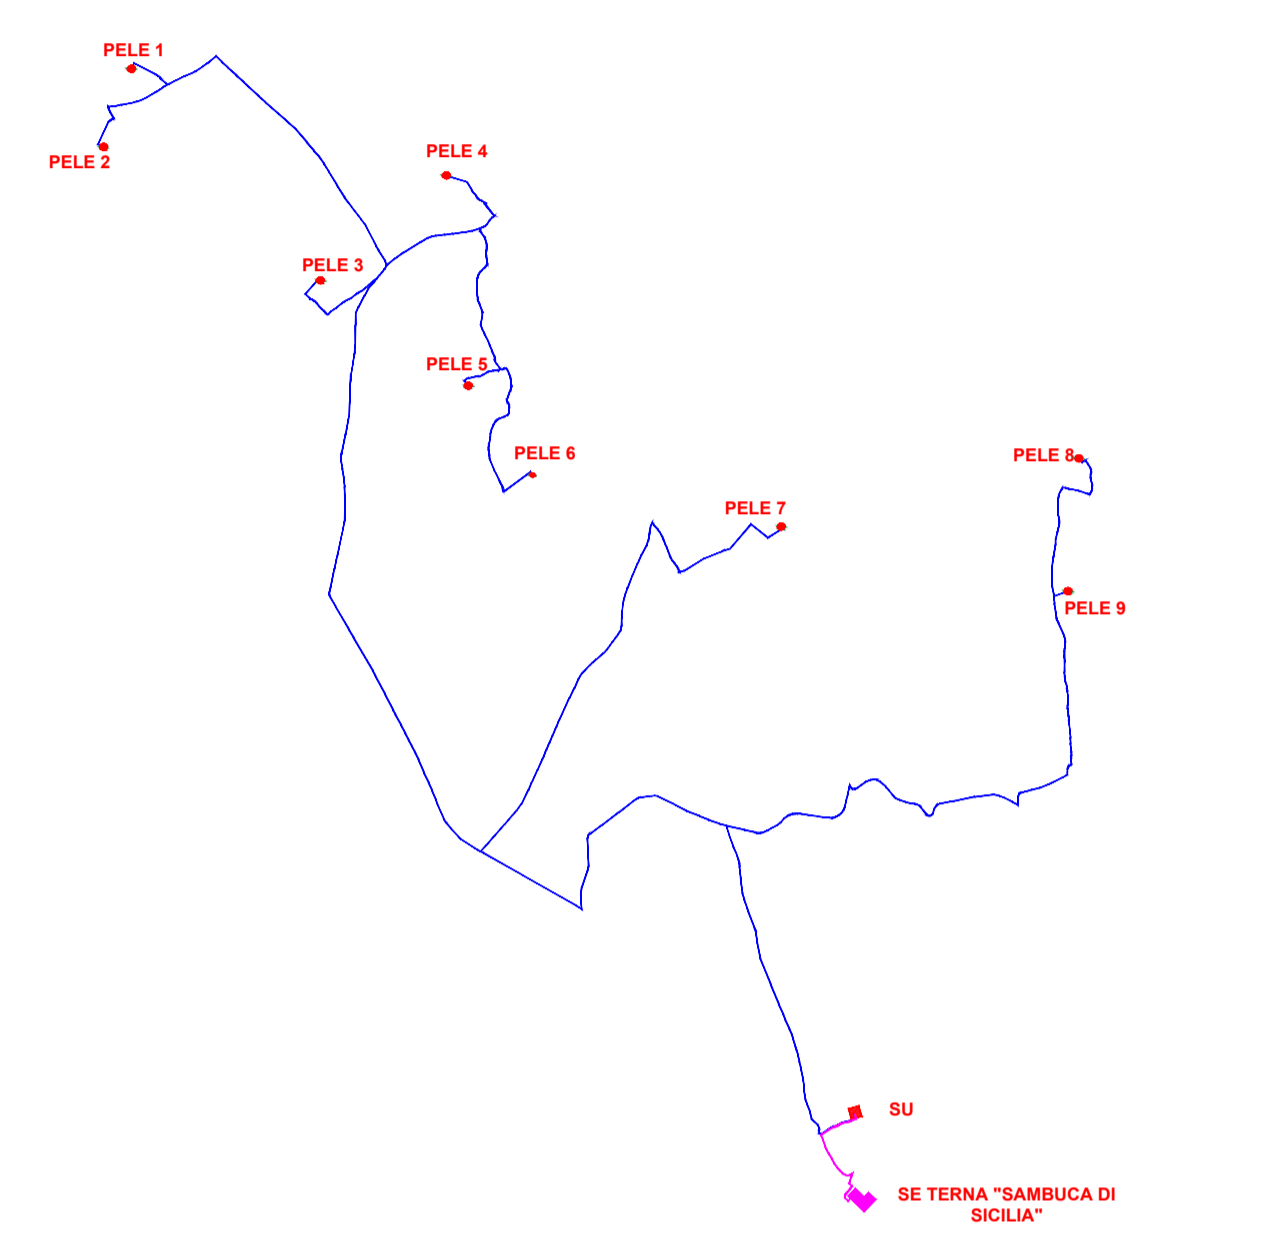

REGIONE SICILIANA
 Comune di Santa Margherita di Belice
 Comune di Montevago
 Comune di Menfi
 Comune Sambuca di Sicilia

Il Committente:

 RWE RENEWABLES ITALIA S.R.L.
 Via Andrea Doria 41/G - 00192 Roma,
 P.IVA/C.F. 06400370968
 Pec: rwerenewablesitaliasrl@legalmail.it

Il Progettista:

 dott. ing. VITTORIO RANDAZZO
 dott. ing. VINCENZO DI MARCO

Titolo del progetto:
PARCO EOLICO LEVA

Documento: **PROGETTO DEFINITIVO** N° Documento: **PELE_6_EPD_031_A**

ID PROGETTO: **PELE** DISCIPLINA: TIPOLOGIA: **D** FORMATO: **A1**
 TITOLO: Sovrapposizione layout d'impianto con stralcio PRG
 Comune di Sambuca di Sicilia

FOGLIO: **1** SCALA: **1:10.000** NA:

Rev.	Data Revisione	Descrizione Revisione	Redatto	Controllato	Approvato
01	31/03/2021	PRIMA EMISSIONE			

