


LEGENDA

CO

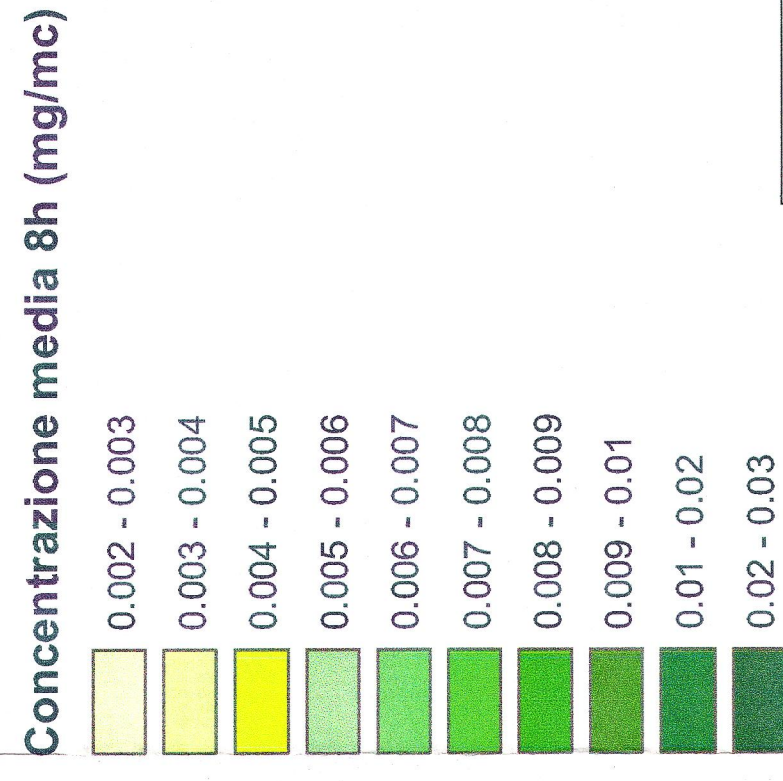

Ricettori


- Edifici di culto
- Insedimenti commerciali
- Depositi agricoli
- Insedimenti industriali
- Edifici residenziali
- Scuole
- Ospedali

LEGENDA CANTIERI

- Cantiere industriale
- Cantiere logistico e di armamento
- Aree tecniche
- viabilità di cantiere

LEGENDA TRACCIATI

- TRATTO IN GALLERIA
- TRATTO IN RILEVATO
- TRATTO IN TRINCEA
- TRATTO IN VIADOTTO
- LINEA STORICA

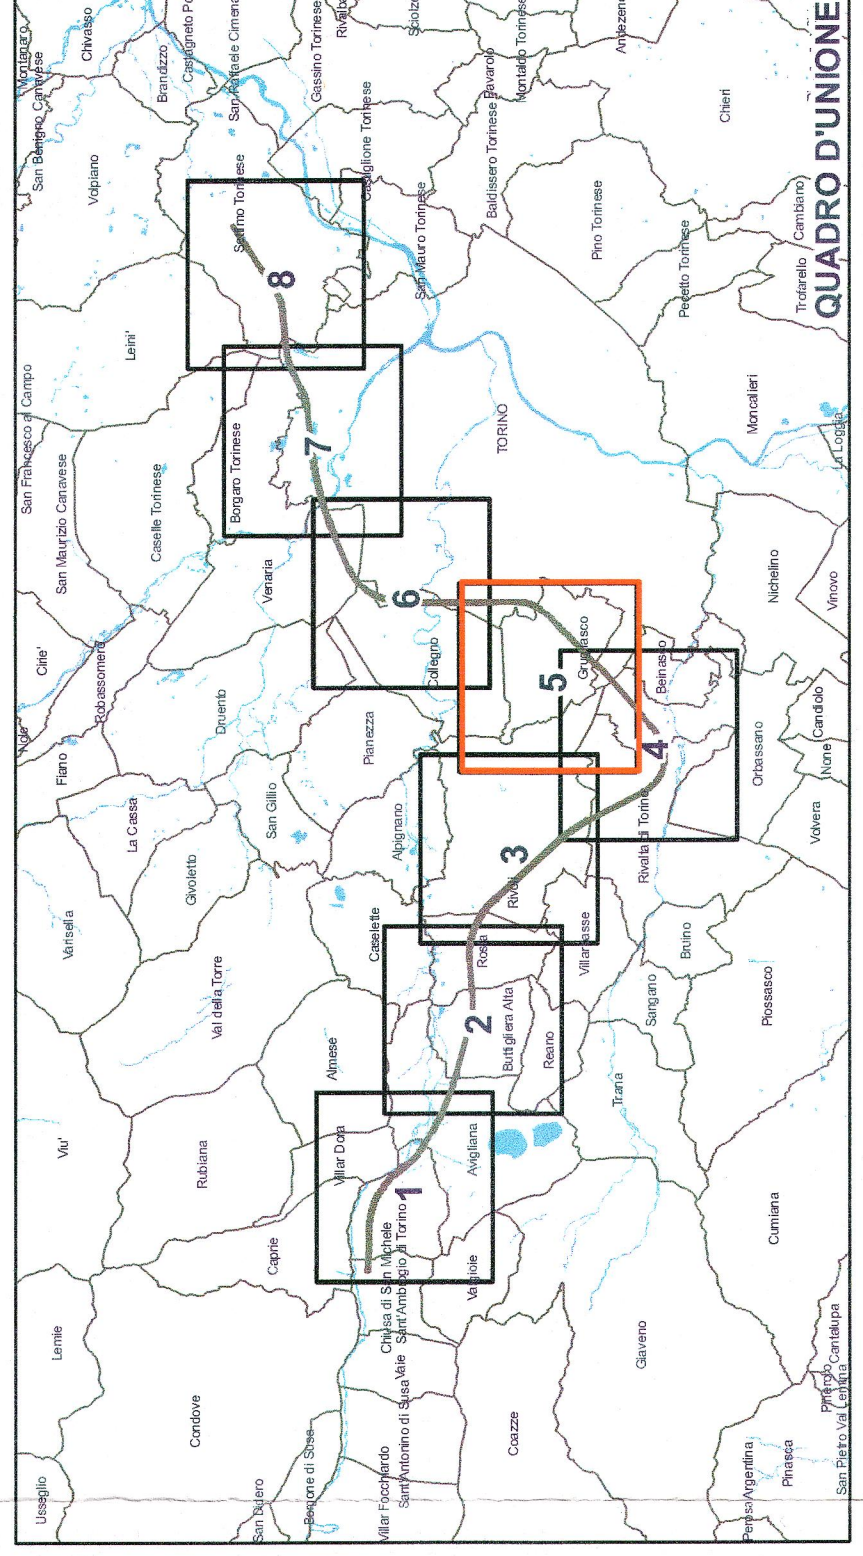

COMITENTE:



PROGETTAZIONE:



U.O.: AMBIENTE E ARCHEOLOGIA

PROGETTO PRELIMINARE L.O. N.443/01

NUOVA LINEA TORINO LIONE
TRATTA NAZIONALE

DOCUMENTO DI RISPOSTA ALLE RICHIESTE DEL MATTM
COMMISSIONE SPECIALE VIA (prot. CTA-2011-0002183 del 09/06/2011)

CO: CONCENTRAZIONI MEDIE 8h
ALLEGATO ALLA RISPOSTA DEL QUESITO 7

SCALA:

1:10.000

TAV. 517