ESTRATTO MAPPA CATASTALE

QUADRO DI UNIONE - Scala 1:25.000

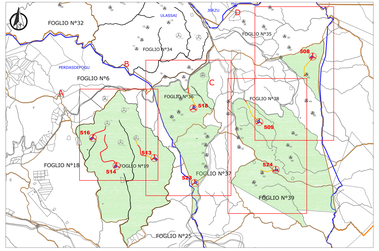

QUADRO DI DETTAGLIO "A" - Scala 1:4.000

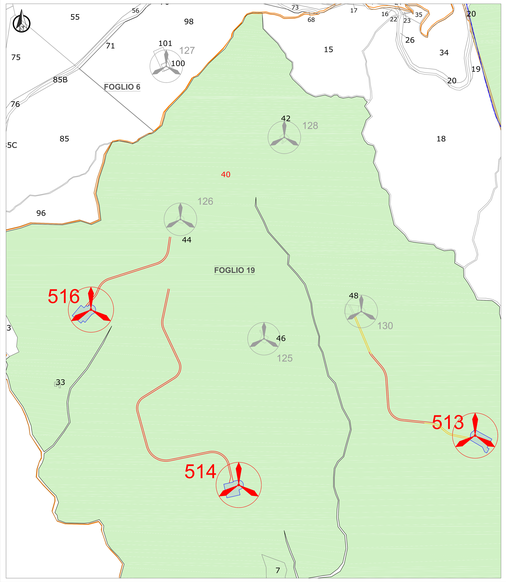

QUADRO DI DETTAGLIO "B" - Scala 1:4.000

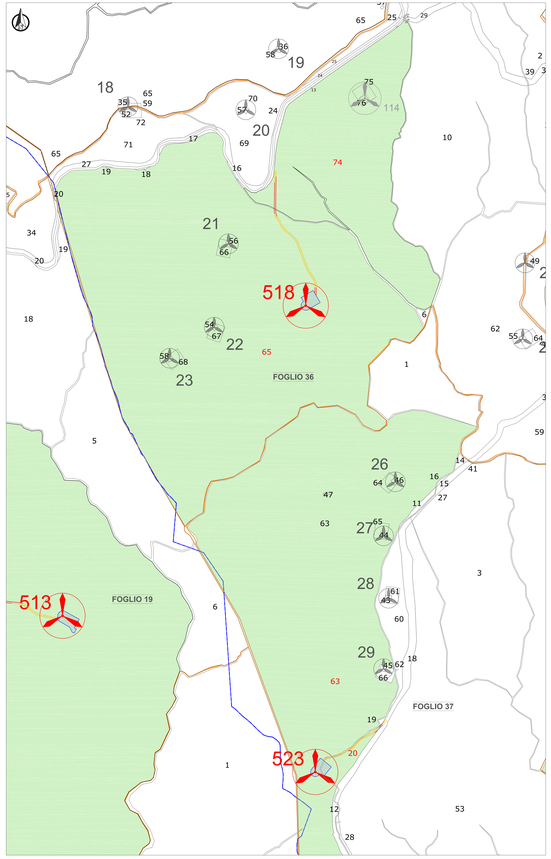

QUADRO DI DETTAGLIO "C" - Scala 1:4.000

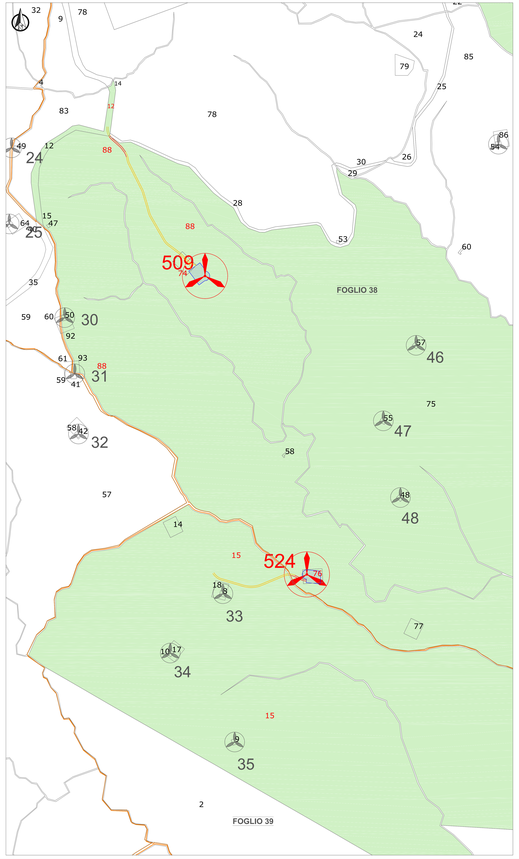

QUADRO DI DETTAGLIO "D" - Scala 1:4.000

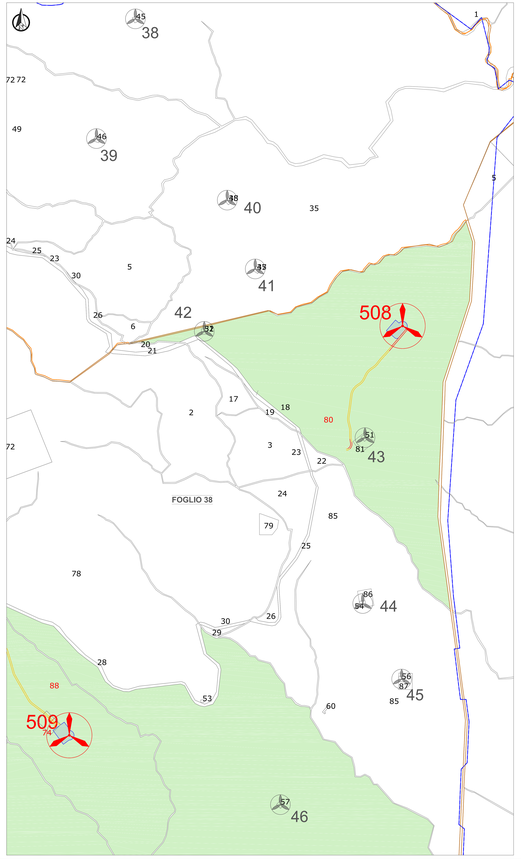

LEGENDA

- SUPERFICIE PIAZZOLA
- XX PARTICELLA CATASTALE INTERESSATA
- LIMITI AMMINISTRATIVI
- FOGLI CATASTALI
- STRADE NUOVE
- STRADE DA ADEGUARE
- TURBINE IN AMPLIAMENTO (ABBILA) - Aerogeneratore V162
- TURBINE IN FASE AUTORIZZATIVA (BOREAS) - Aerogeneratore V162
- TURBINE AUTORIZZATE (MAISTU) - Aerogeneratore V117
- TURBINE AUTORIZZATE (ULASSAI) - Aerogeneratore V90

Descrizione	Comune	Foglio	Particella	Qualità
Strade nuove e da adeguare	Perdasdefogu	19	40	Pascolo cespugliato
WTG 513	Perdasdefogu	19	40	Pascolo cespugliato
WTG 514	Perdasdefogu	19	40	Pascolo cespugliato
WTG 516	Perdasdefogu	19	40	Pascolo cespugliato
Strade da adeguare	Ulassai	37	63	Pascolo
Strade da adeguare	Ulassai	38	12	Pascolo
Strade da adeguare	Ulassai	38	74	Pascolo arborato
Strade da adeguare	Ulassai	39	15	Pascolo arboreo
Strade nuove e da adeguare	Ulassai	36	65	Pascolo
Strade nuove e da adeguare	Ulassai	36	74	Pascolo
Strade nuove e da adeguare	Ulassai	37	20	Pascolo cespugliato
Strade nuove e da adeguare	Ulassai	38	80	Pascolo arboreo
Strade nuove e da adeguare	Ulassai	38	88	Pascolo arboreo
WTG 508	Ulassai	38	80	Pascolo arboreo
WTG 509	Ulassai	38	88	Pascolo arboreo
WTG 518	Ulassai	36	65	Pascolo
WTG 523	Ulassai	37	20	Pascolo cespugliato
WTG 523	Ulassai	37	63	Pascolo
WTG 524	Ulassai	38	88	Pascolo arboreo

Rev.	Data	Descrizione	Dis.	Ver.	Appr.
0	01/04/2022	EMESSO PER PRECISARE IL RA	SARTEC	JET	SARDEOLICA

Committente: SARDEOLICA Renewable Energy

Progettisti: SARTEC Società di Ingegneria, iat Consulenza Progetti

PARCO EOLICO ABBILA
AMPLIAMENTO DEL PARCO EOLICO DI ULASSAI
NEI COMUNI DI ULASSAI E PERDASDEFOGU (NU)
PROGETTO DEFINITIVO (L'Aquila)

Grado rappresentazione

Disegno eseguito in "Autocad", eventuale correzione a mano.

Convenzione n° 3327/DC-AD200

Dis. n° AB-UEC0004

Revisione 0

Scala 1:25.000-4.000

Sostituisce il //

Sostituito dal: //

Il presente disegno è di proprietà di Sardeolica Renewable Energy Sardegna che ne tutela i diritti a norma di legge.