




QUADRO 1

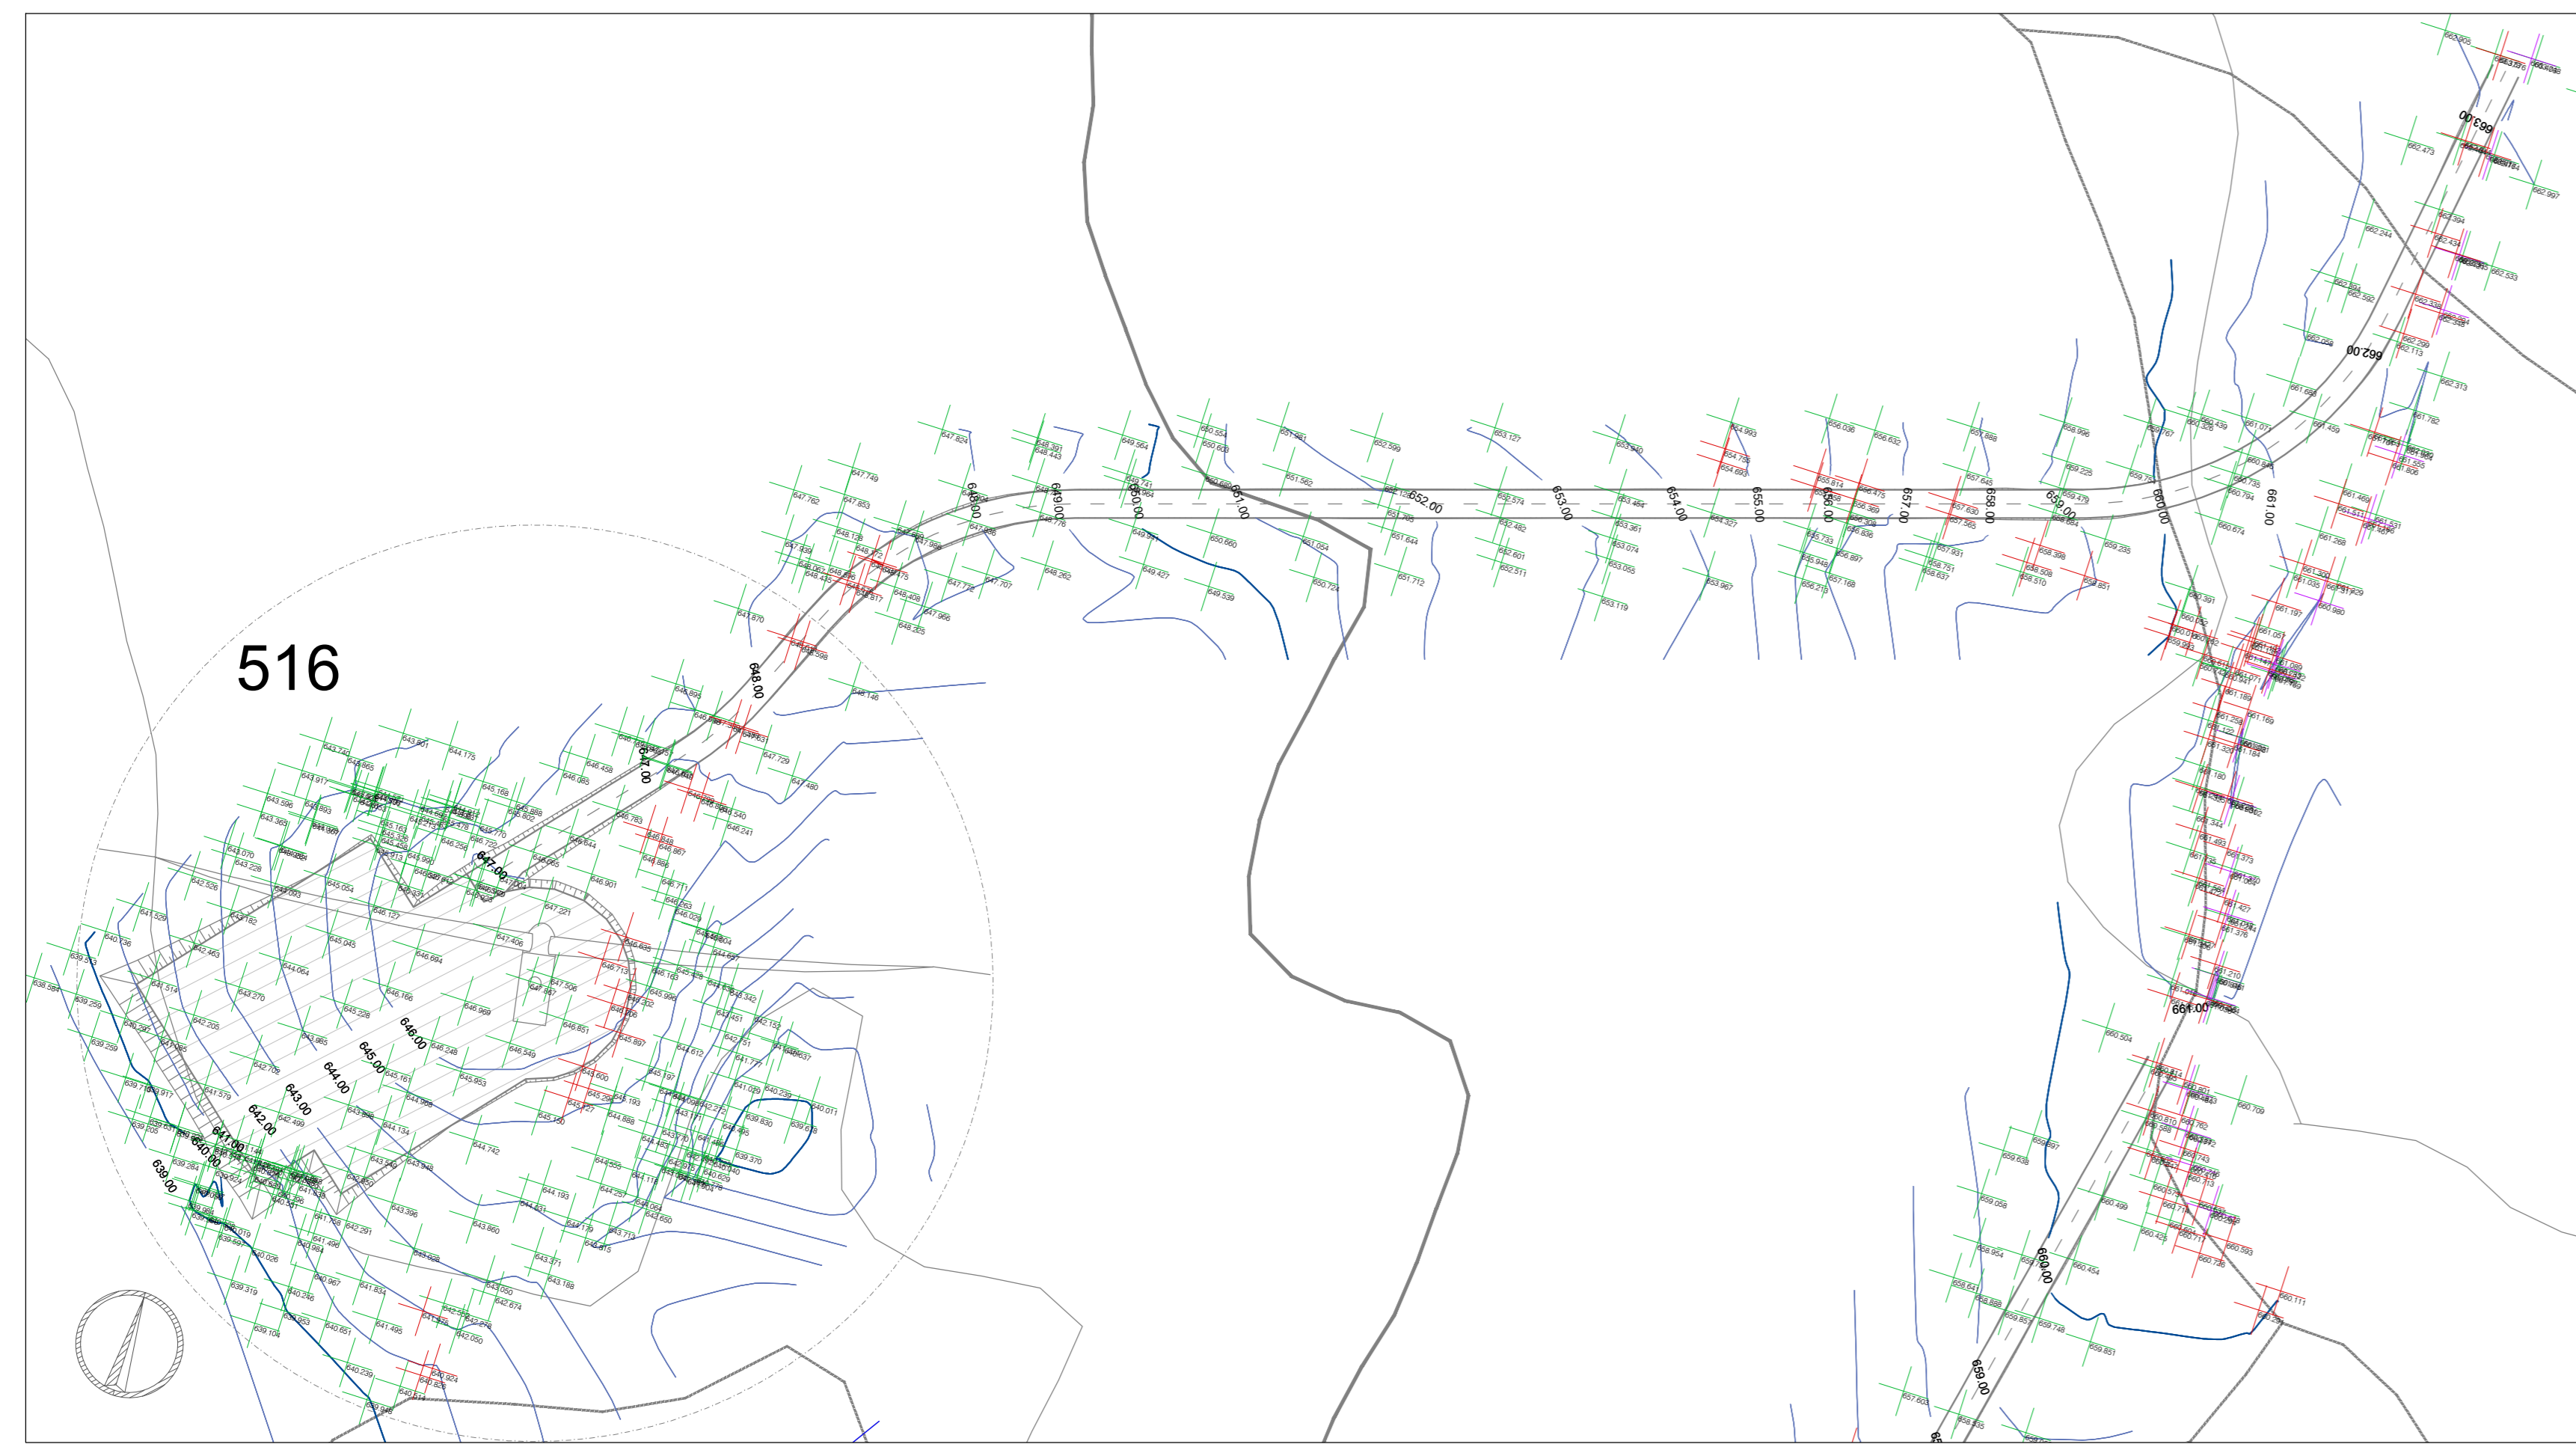


QUADRO 4

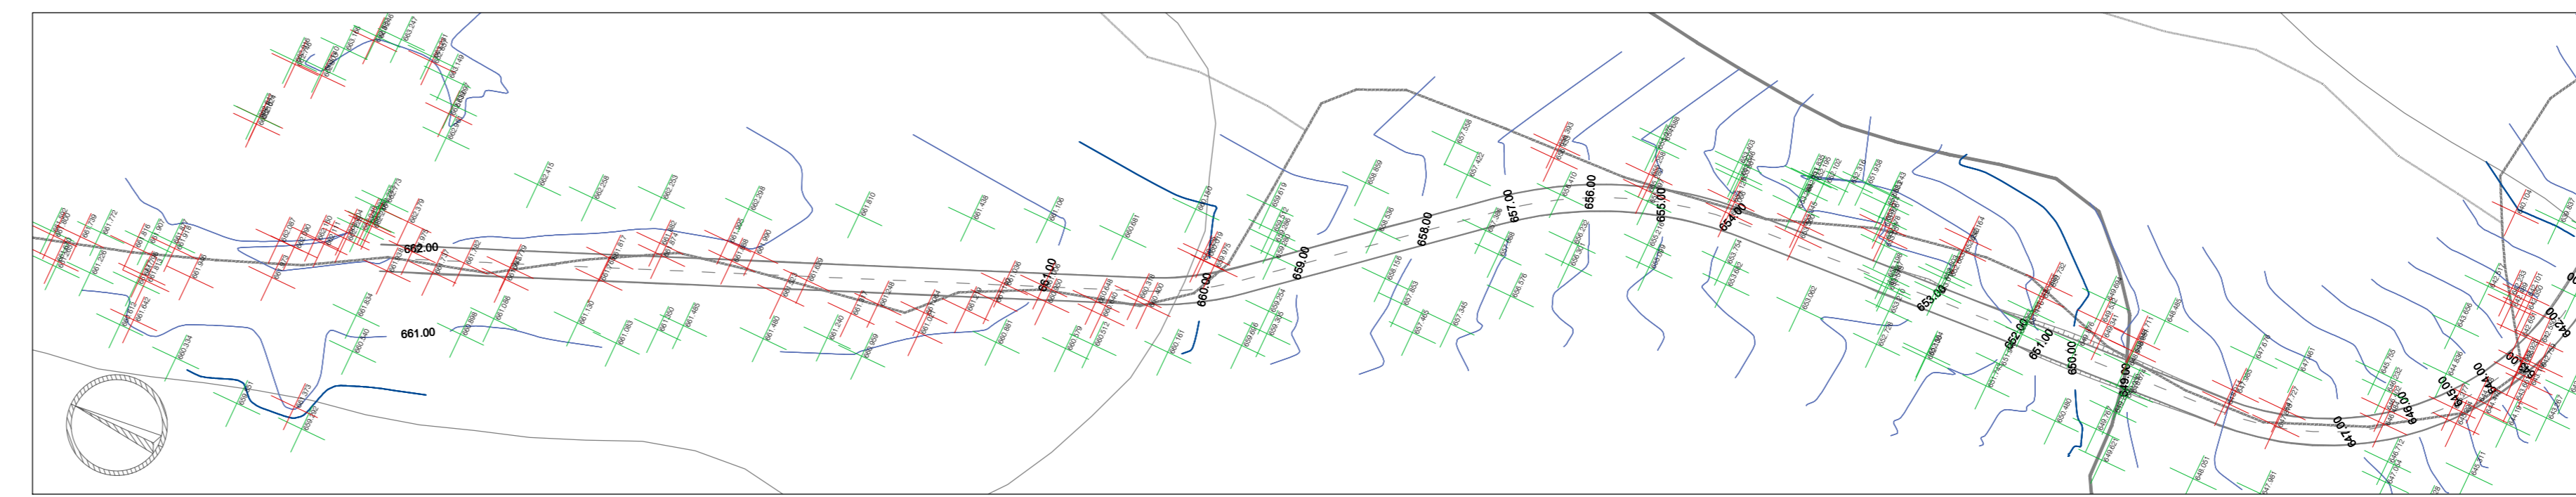


QUADRO 5

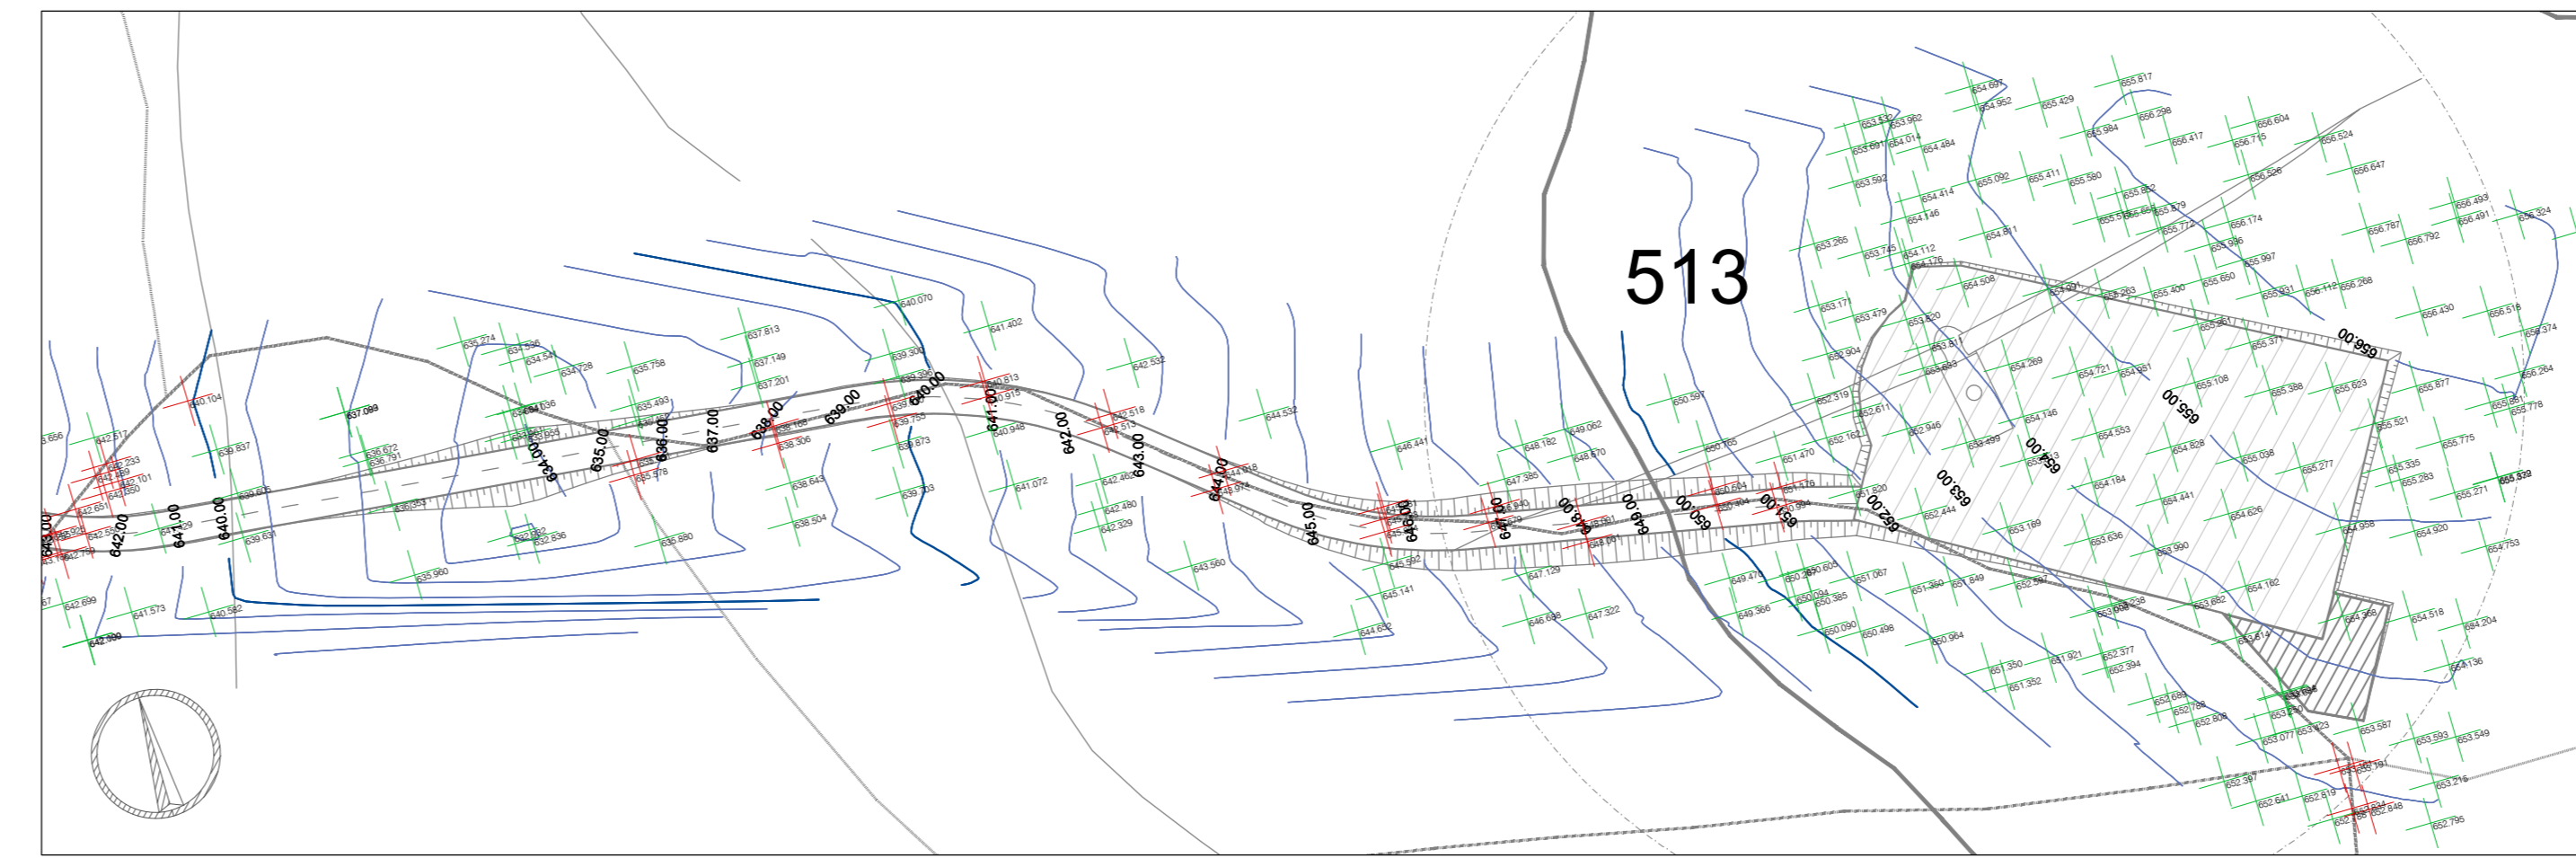


QUADRO 3

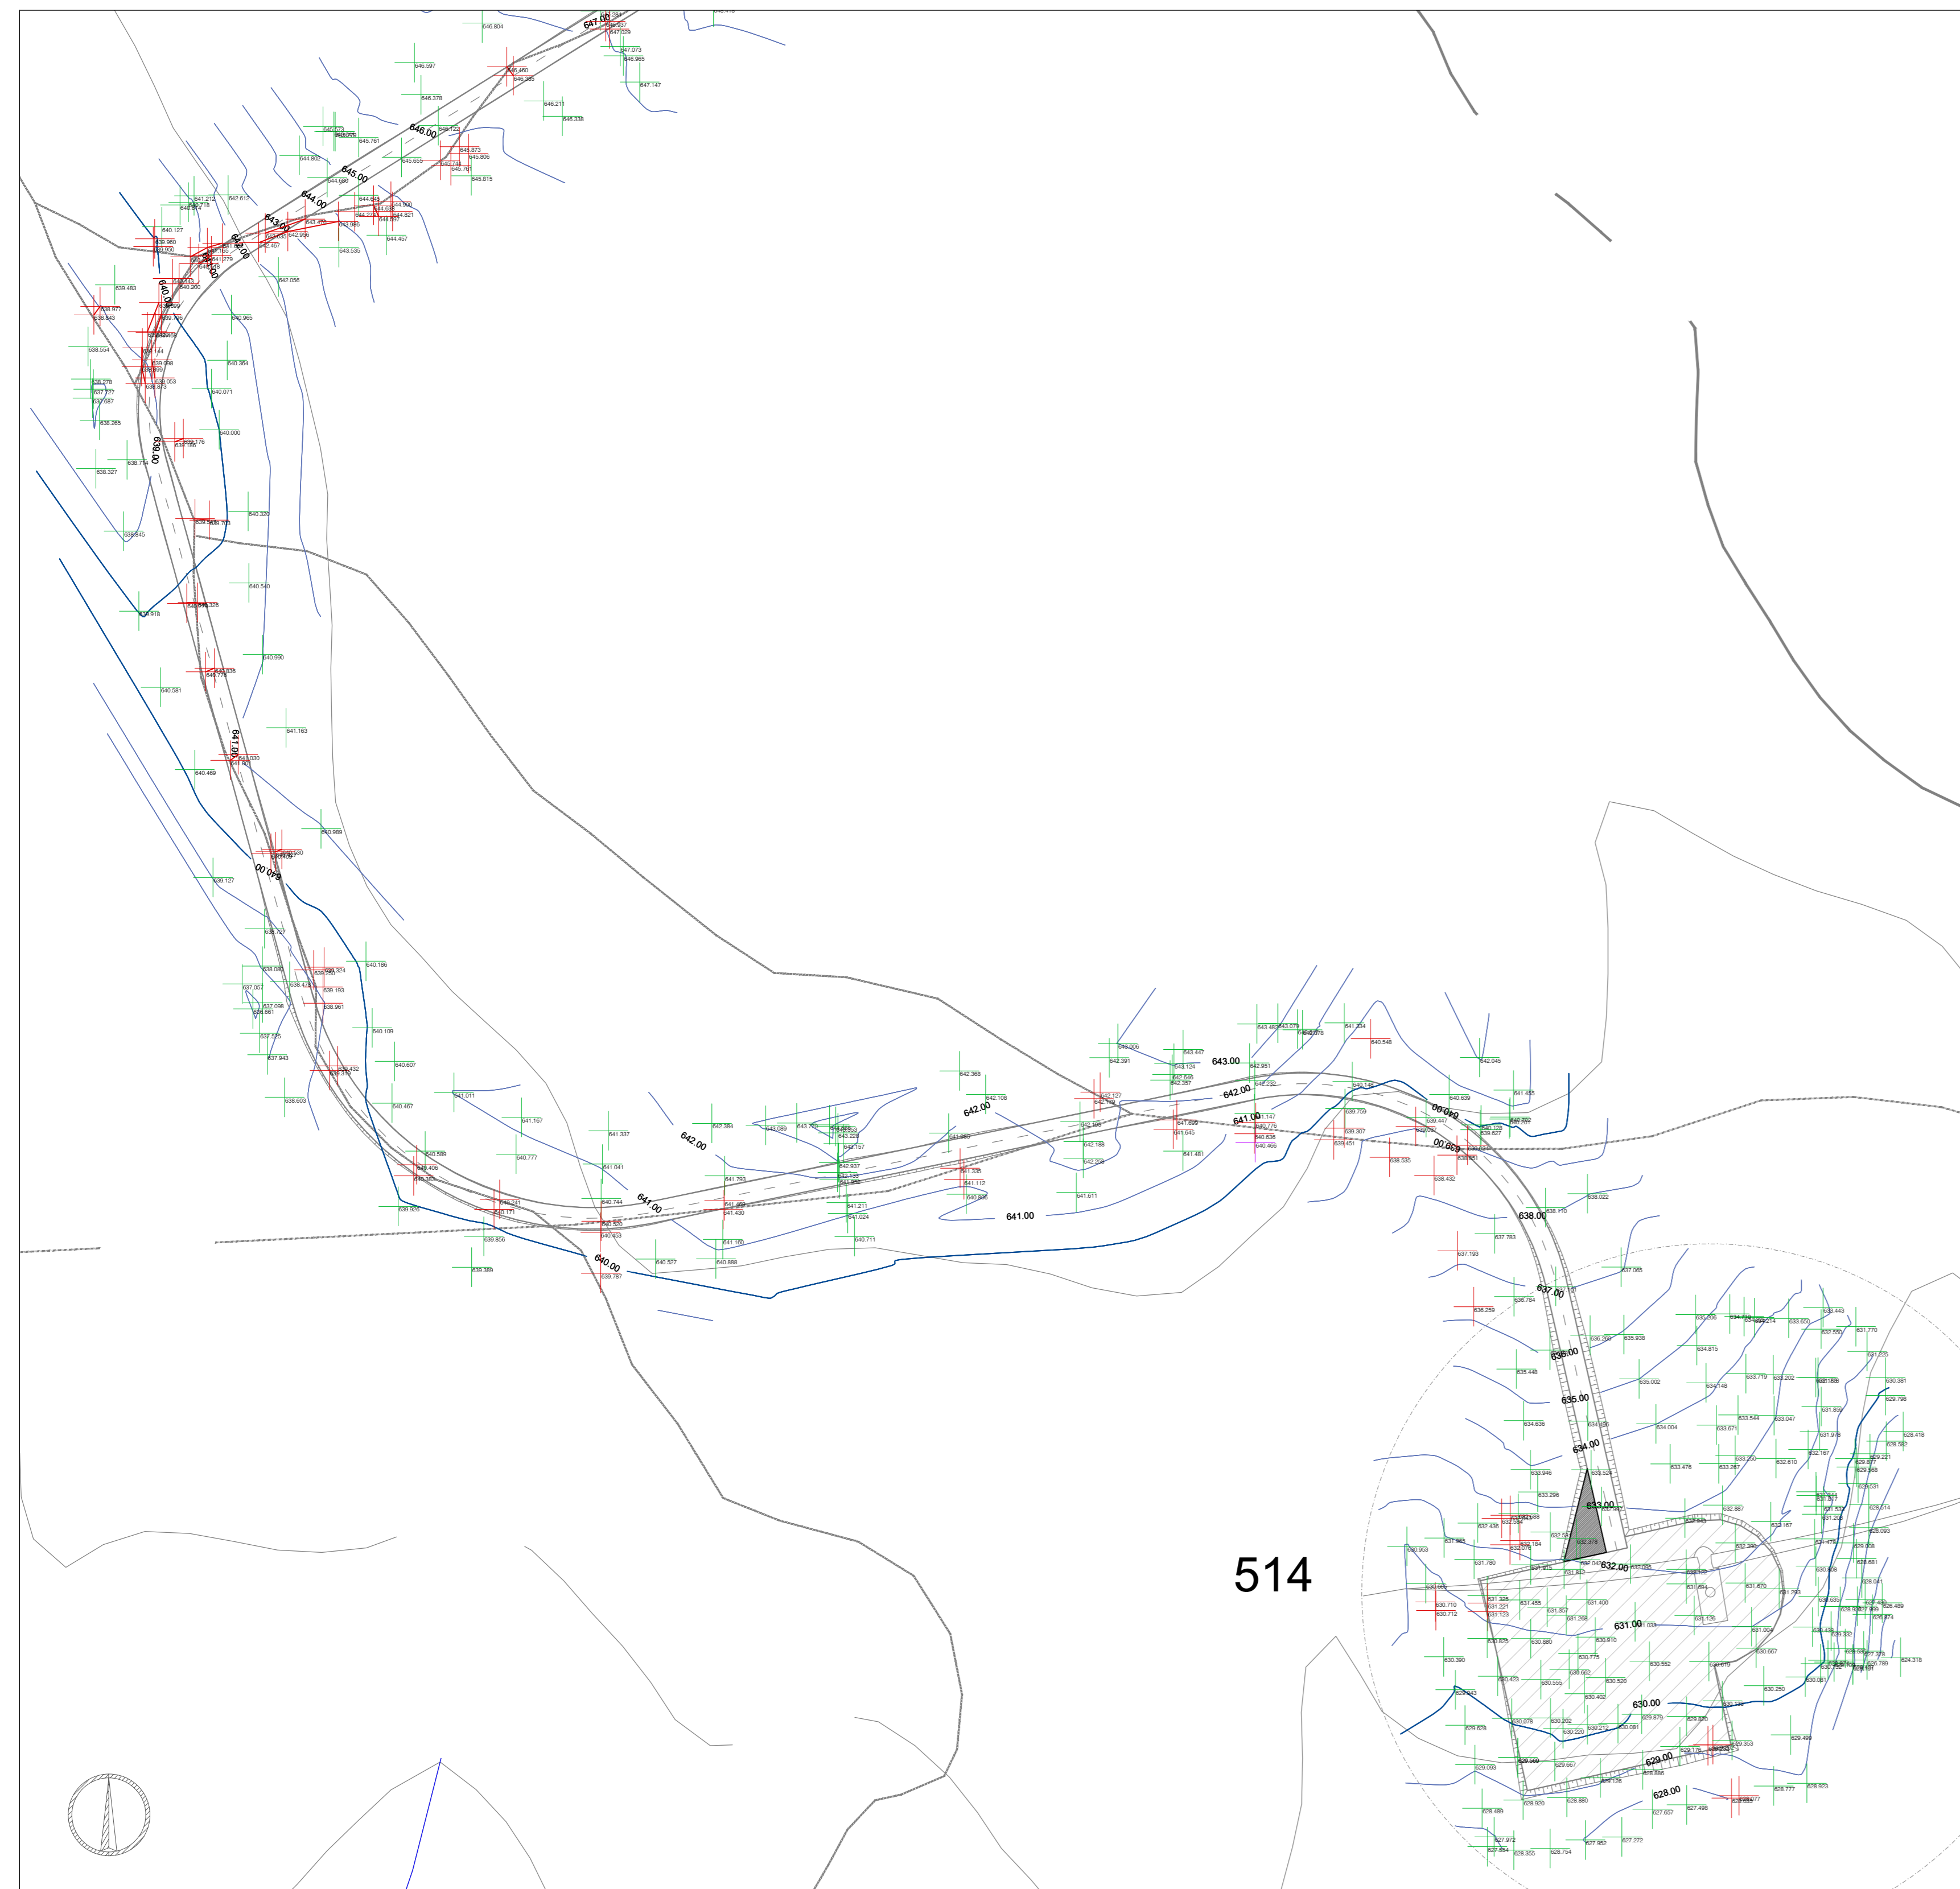

QUADRO 2

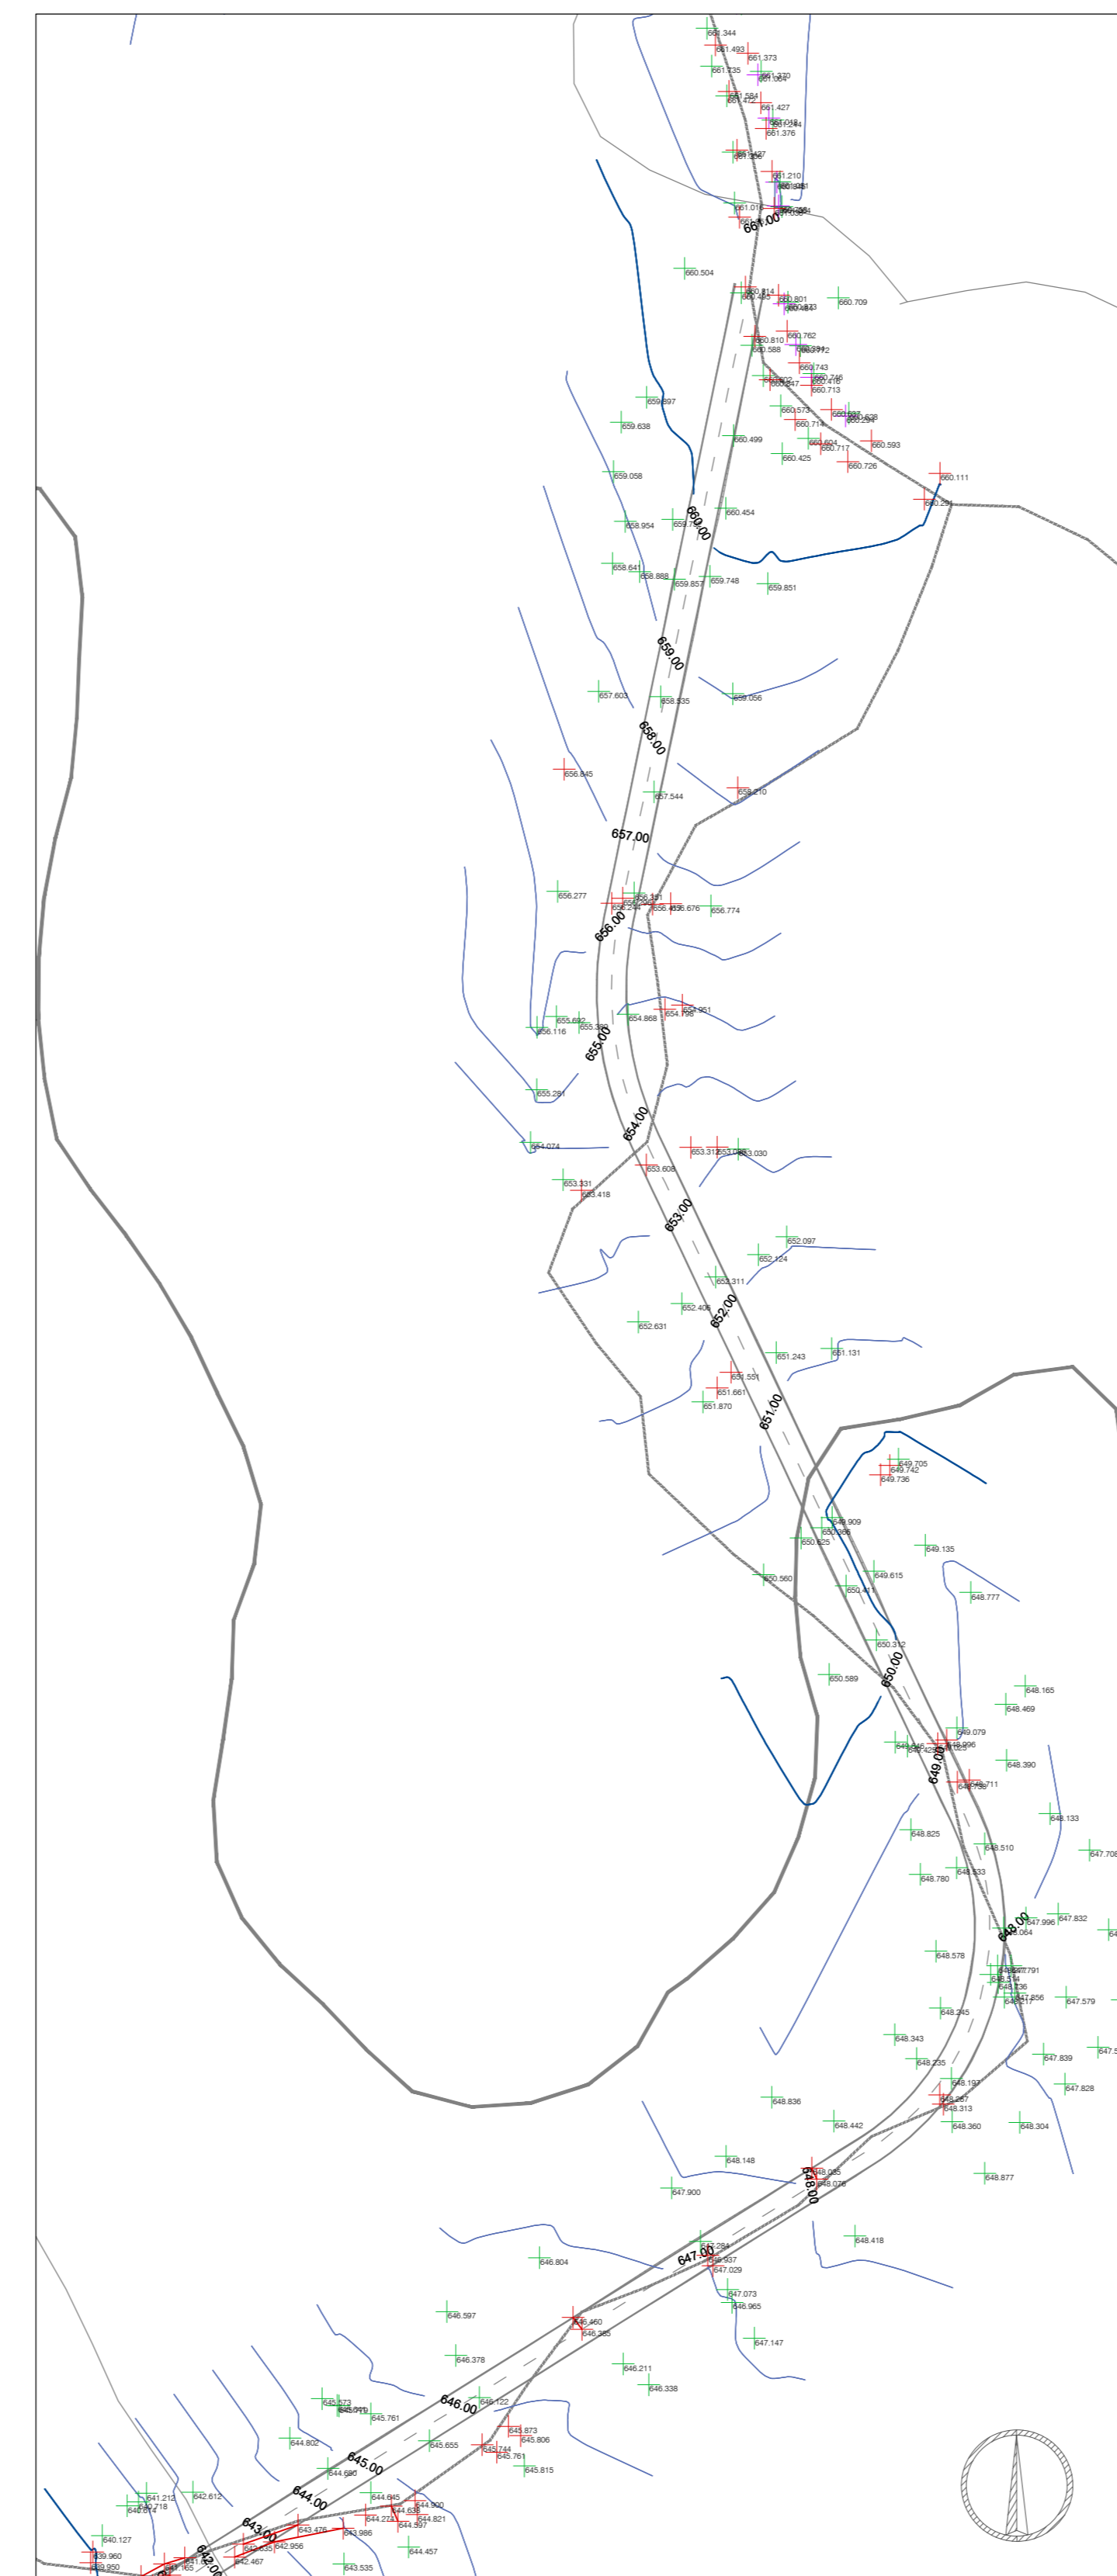

PLANIMETRIA DI RIFERIMENTO - SCALA 1:5.000

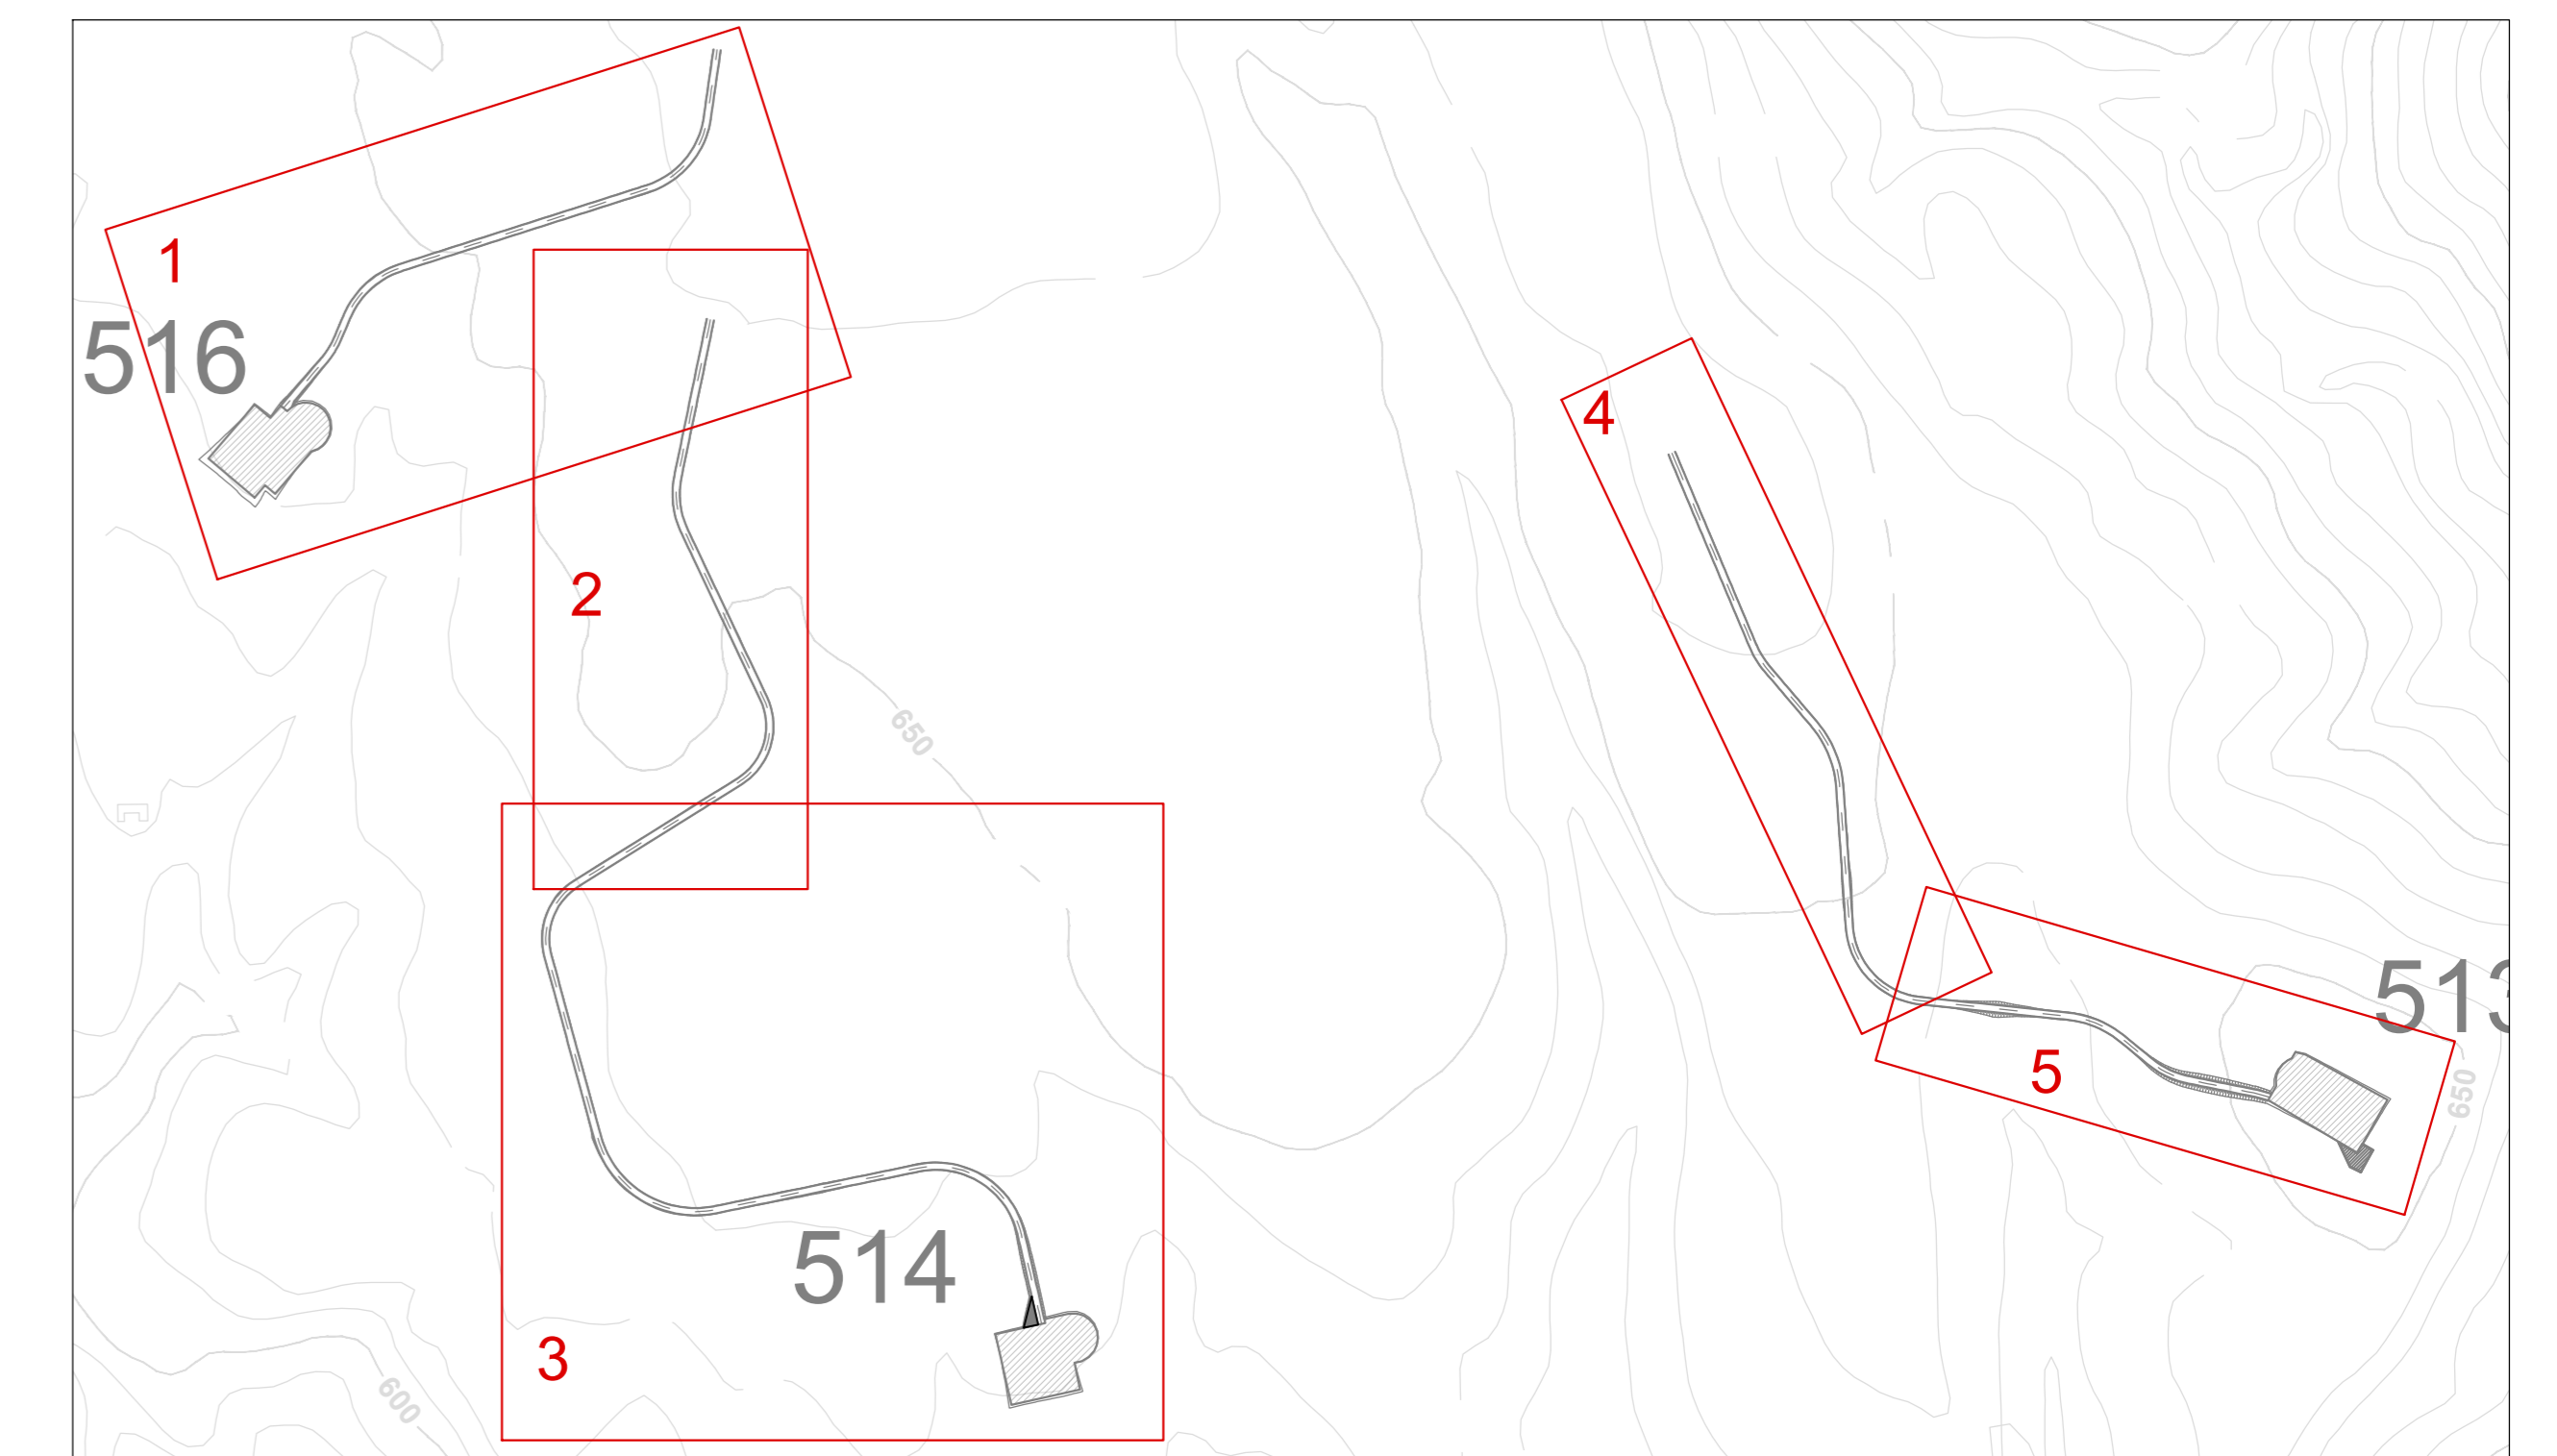

LEGENDA

- Curve di livello direttrici equidistanza 5 m
- Curve di livello normali equidistanza 1 m
- Simbologia punto quota generico
- Simbologia punto strada asfaltata
- Simbologia punto strada sterrata
- Simbologia punto quota terreno

0	30/04/21	ENNESSO PER PROCEDURA DI VIA	IAT	SARTEC	SARTEC
Rev.	Data	Descrizione	Dis.	Contr.	Appr.
			Commissione n° 2021350-ING000 Dis. n° AM-IAC10005-a Revisione: 0 Scala: 1:1.000 Sostituisce II: // Sostituito da: //		
PARCO EOLICO ABBILLA AMPLIAMENTO DEL PARCO EOLICO DI ULASSAI NEI COMUNI DI ULASSAI E PENDASOLEGGI (NU) PROGETTO DEFINITIVO OPERE CIVILI -Viabilità ed aree di cantiere-Piano quotato-Stato attuale-a- Disegno eseguito in "Autocad"; evitare correzioni a mano. Il presente disegno è di proprietà di Saris Ricerche e Technologie che ne tutela i diritti a termini di legge.					