




QUADRO 6

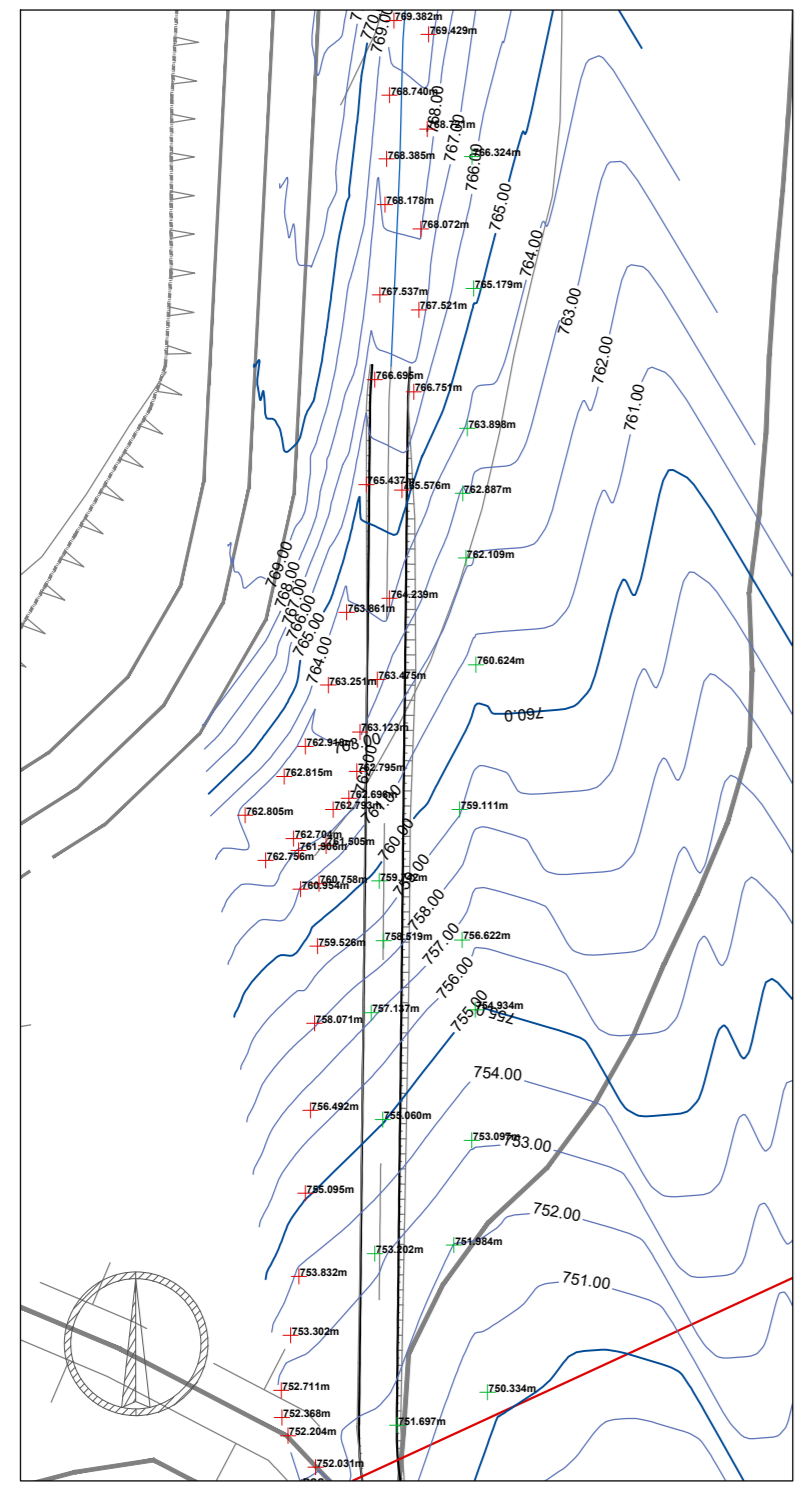


QUADRO 7

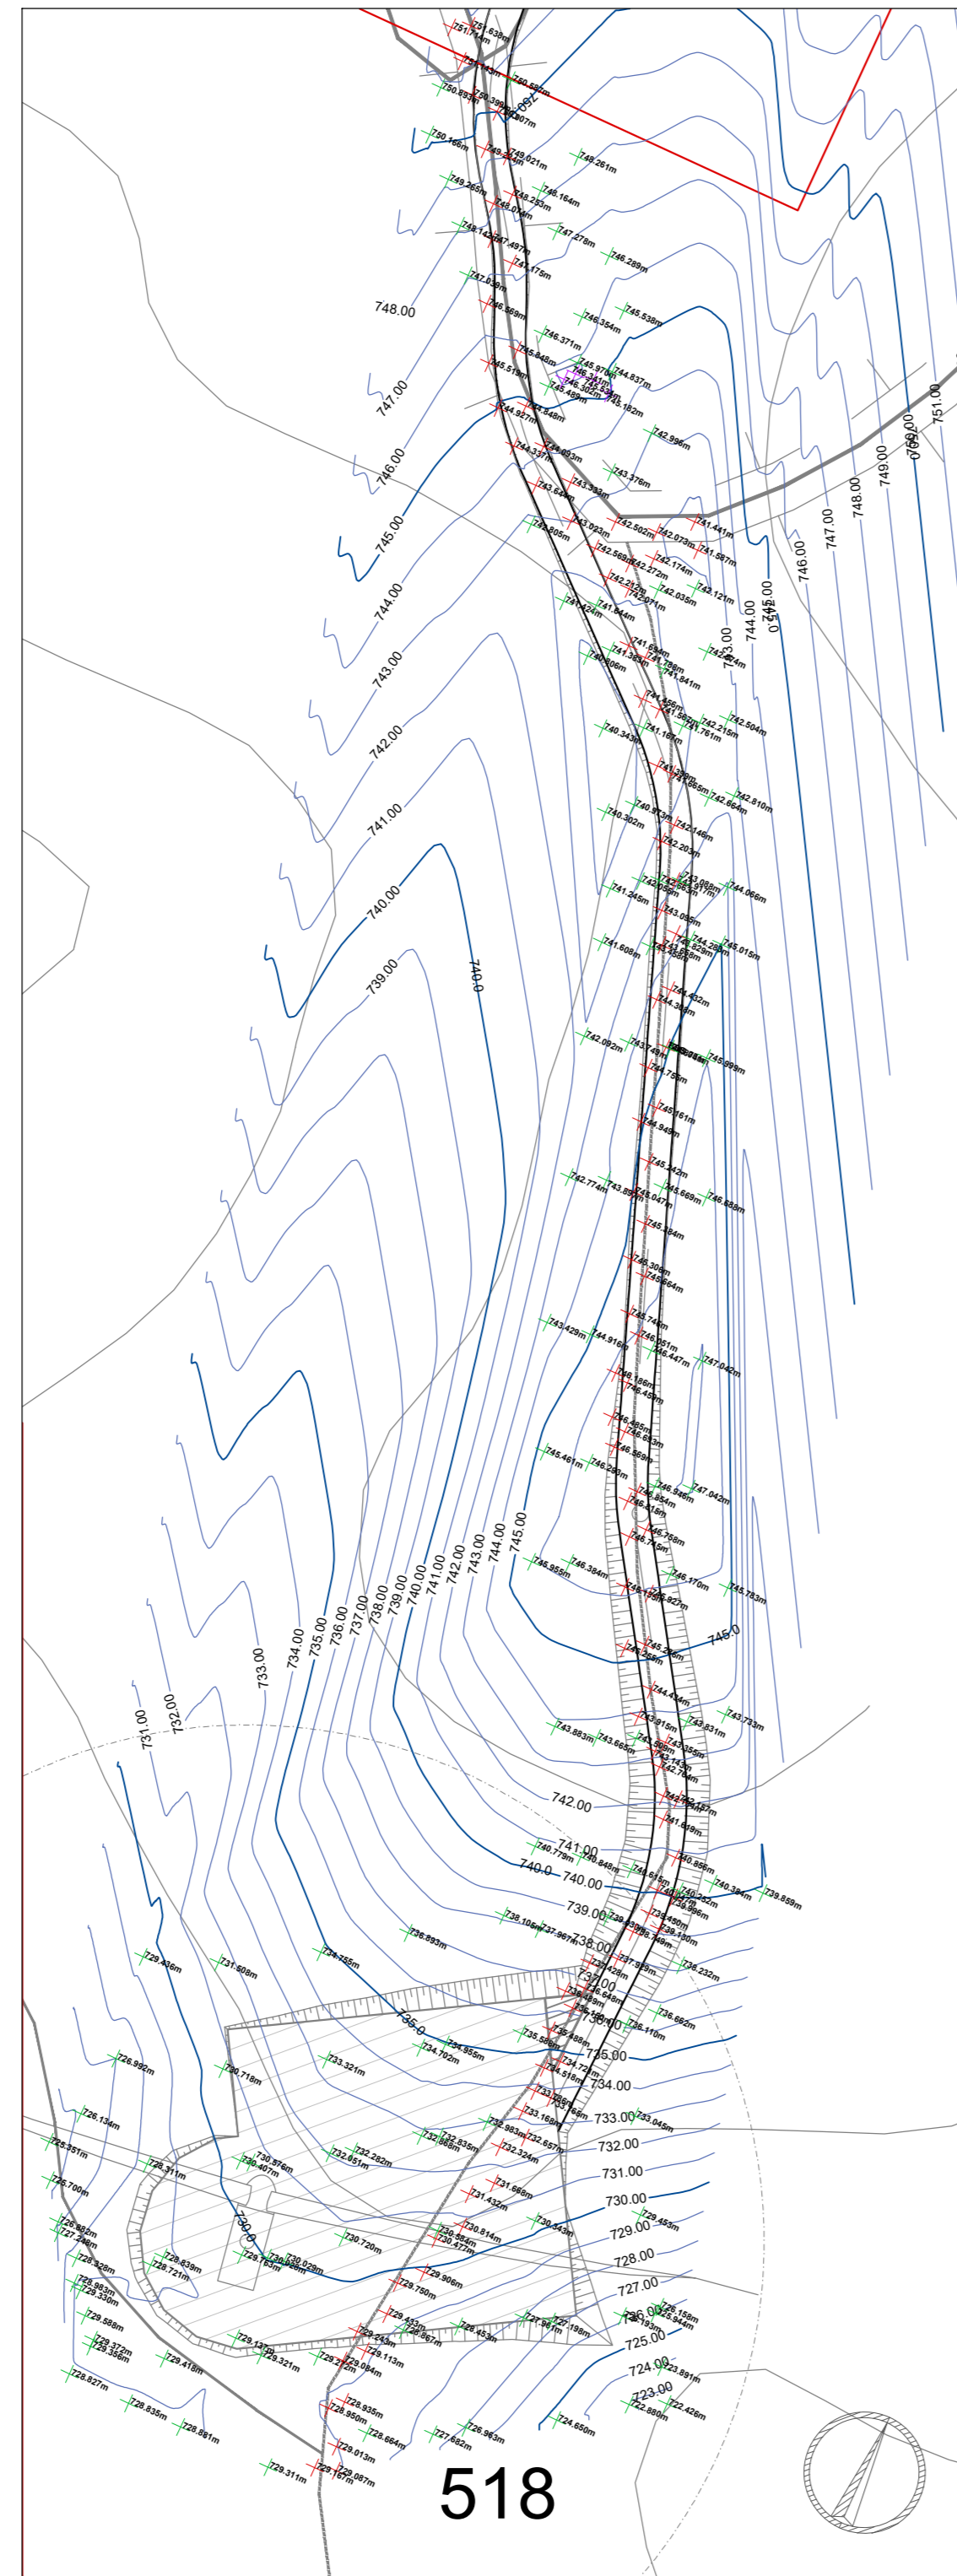


QUADRO 10

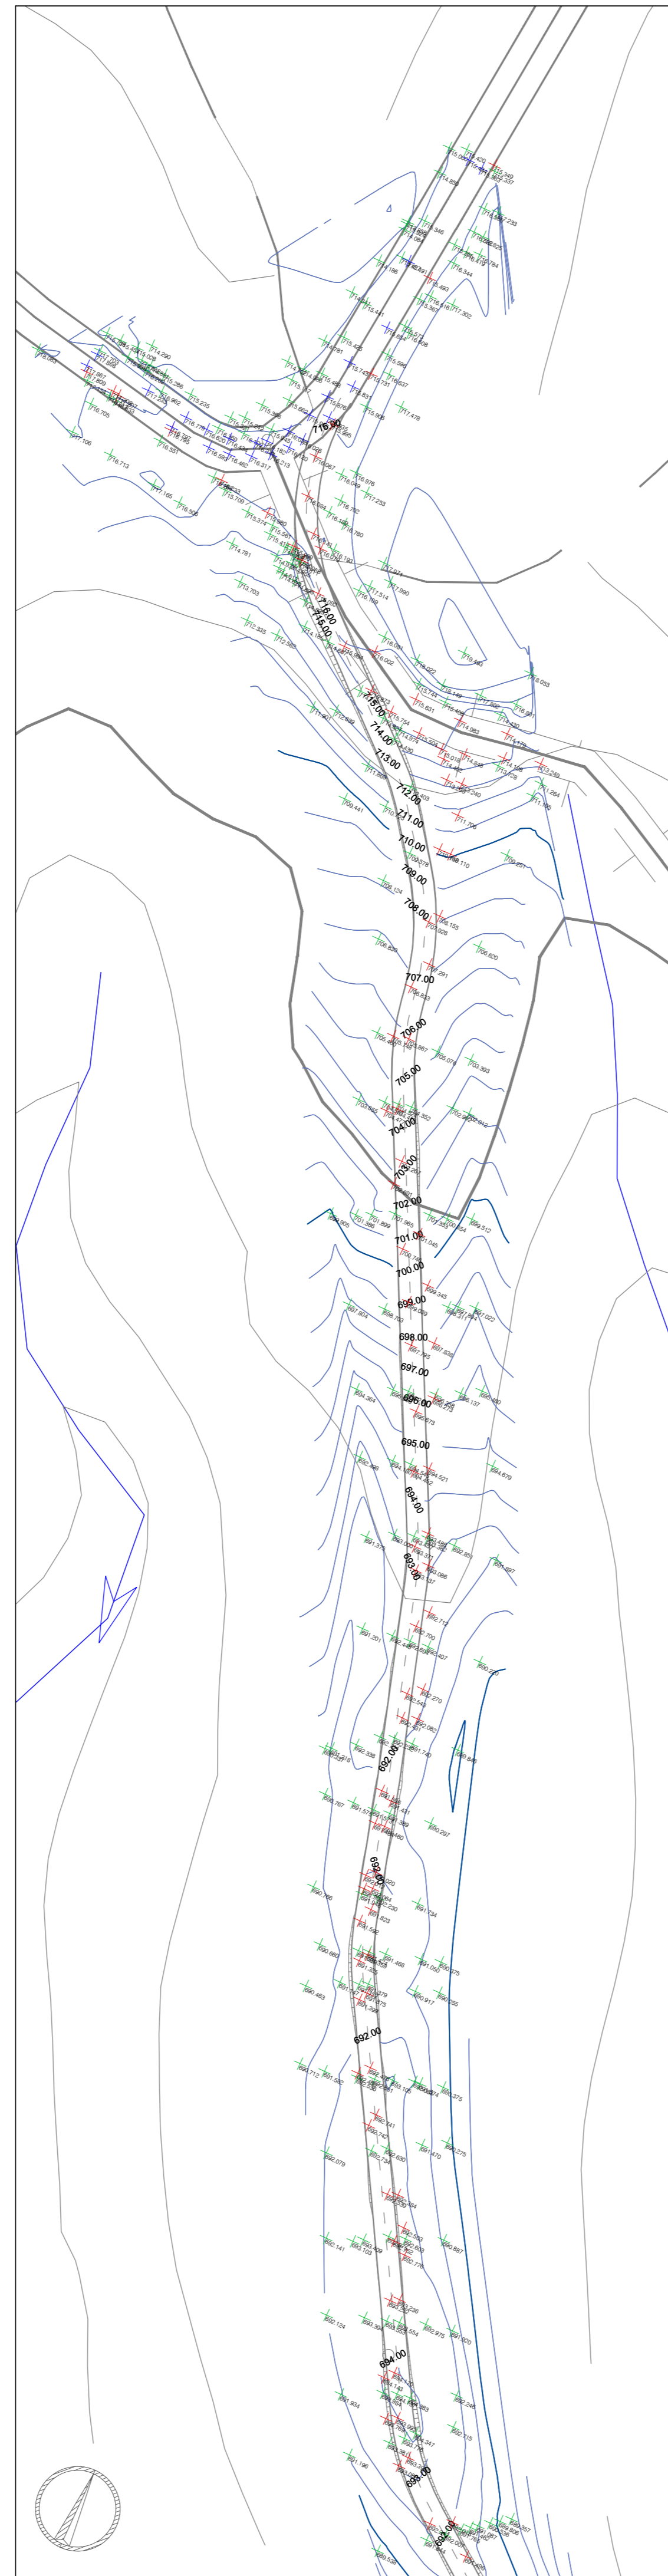


QUADRO 12

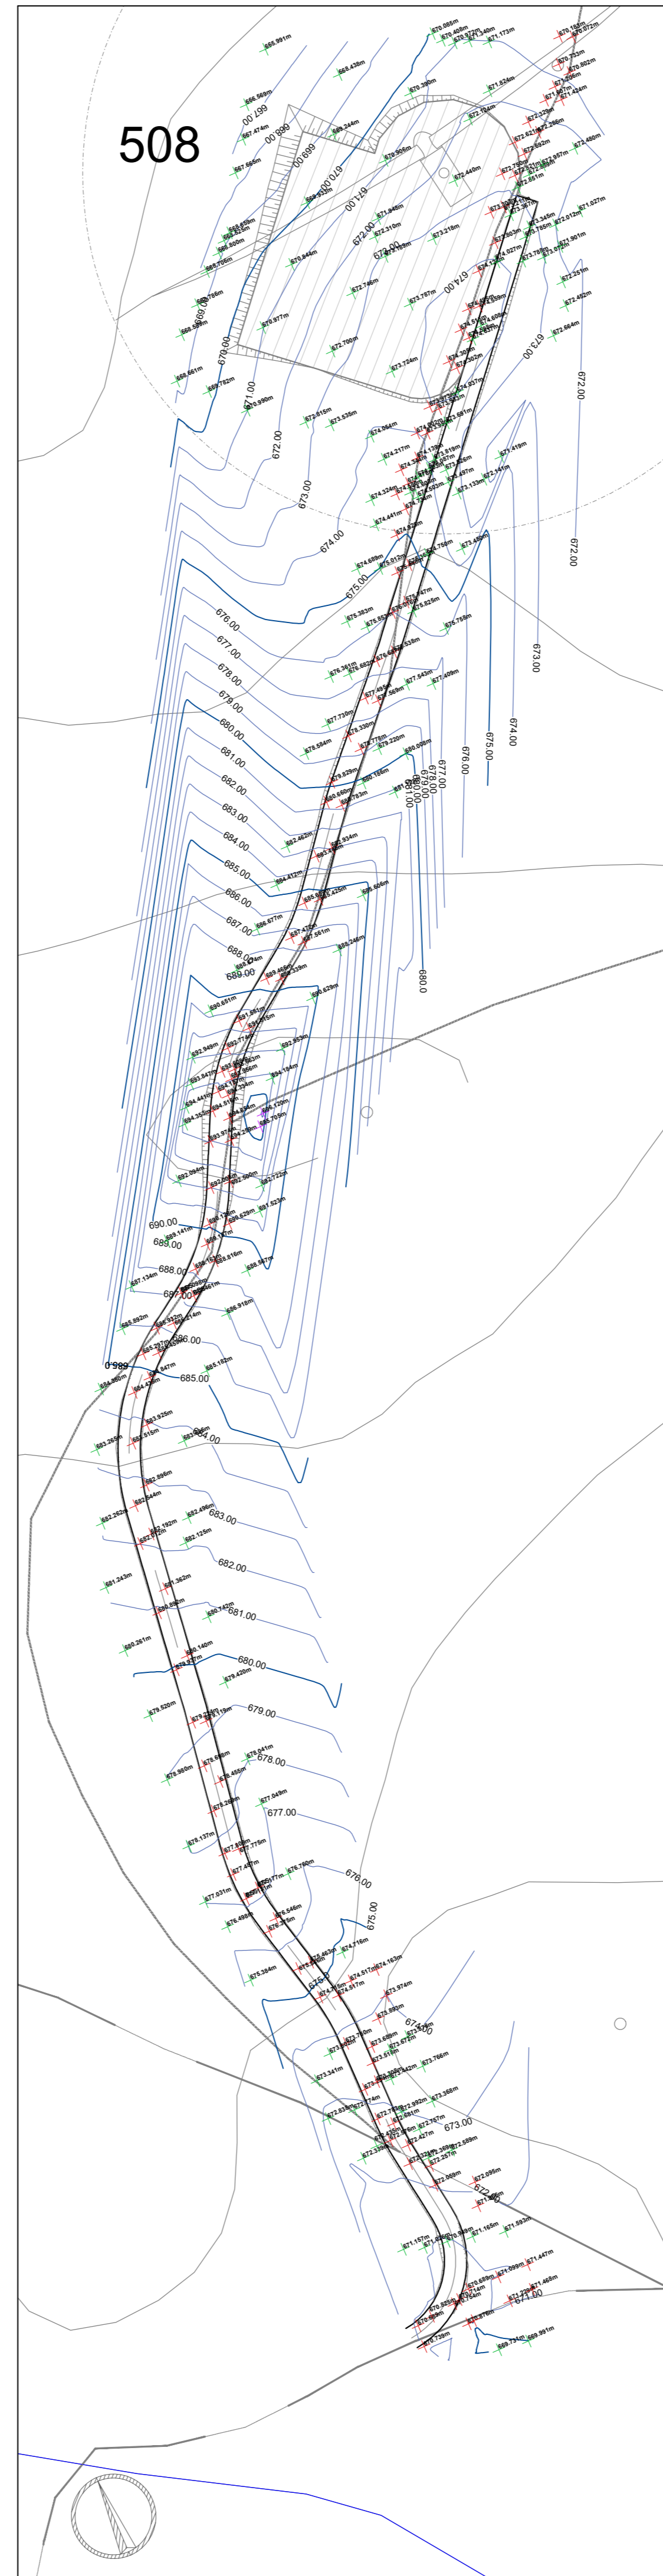


PLANIMETRIA DI RIFERIMENTO - SCALA 1:10.000

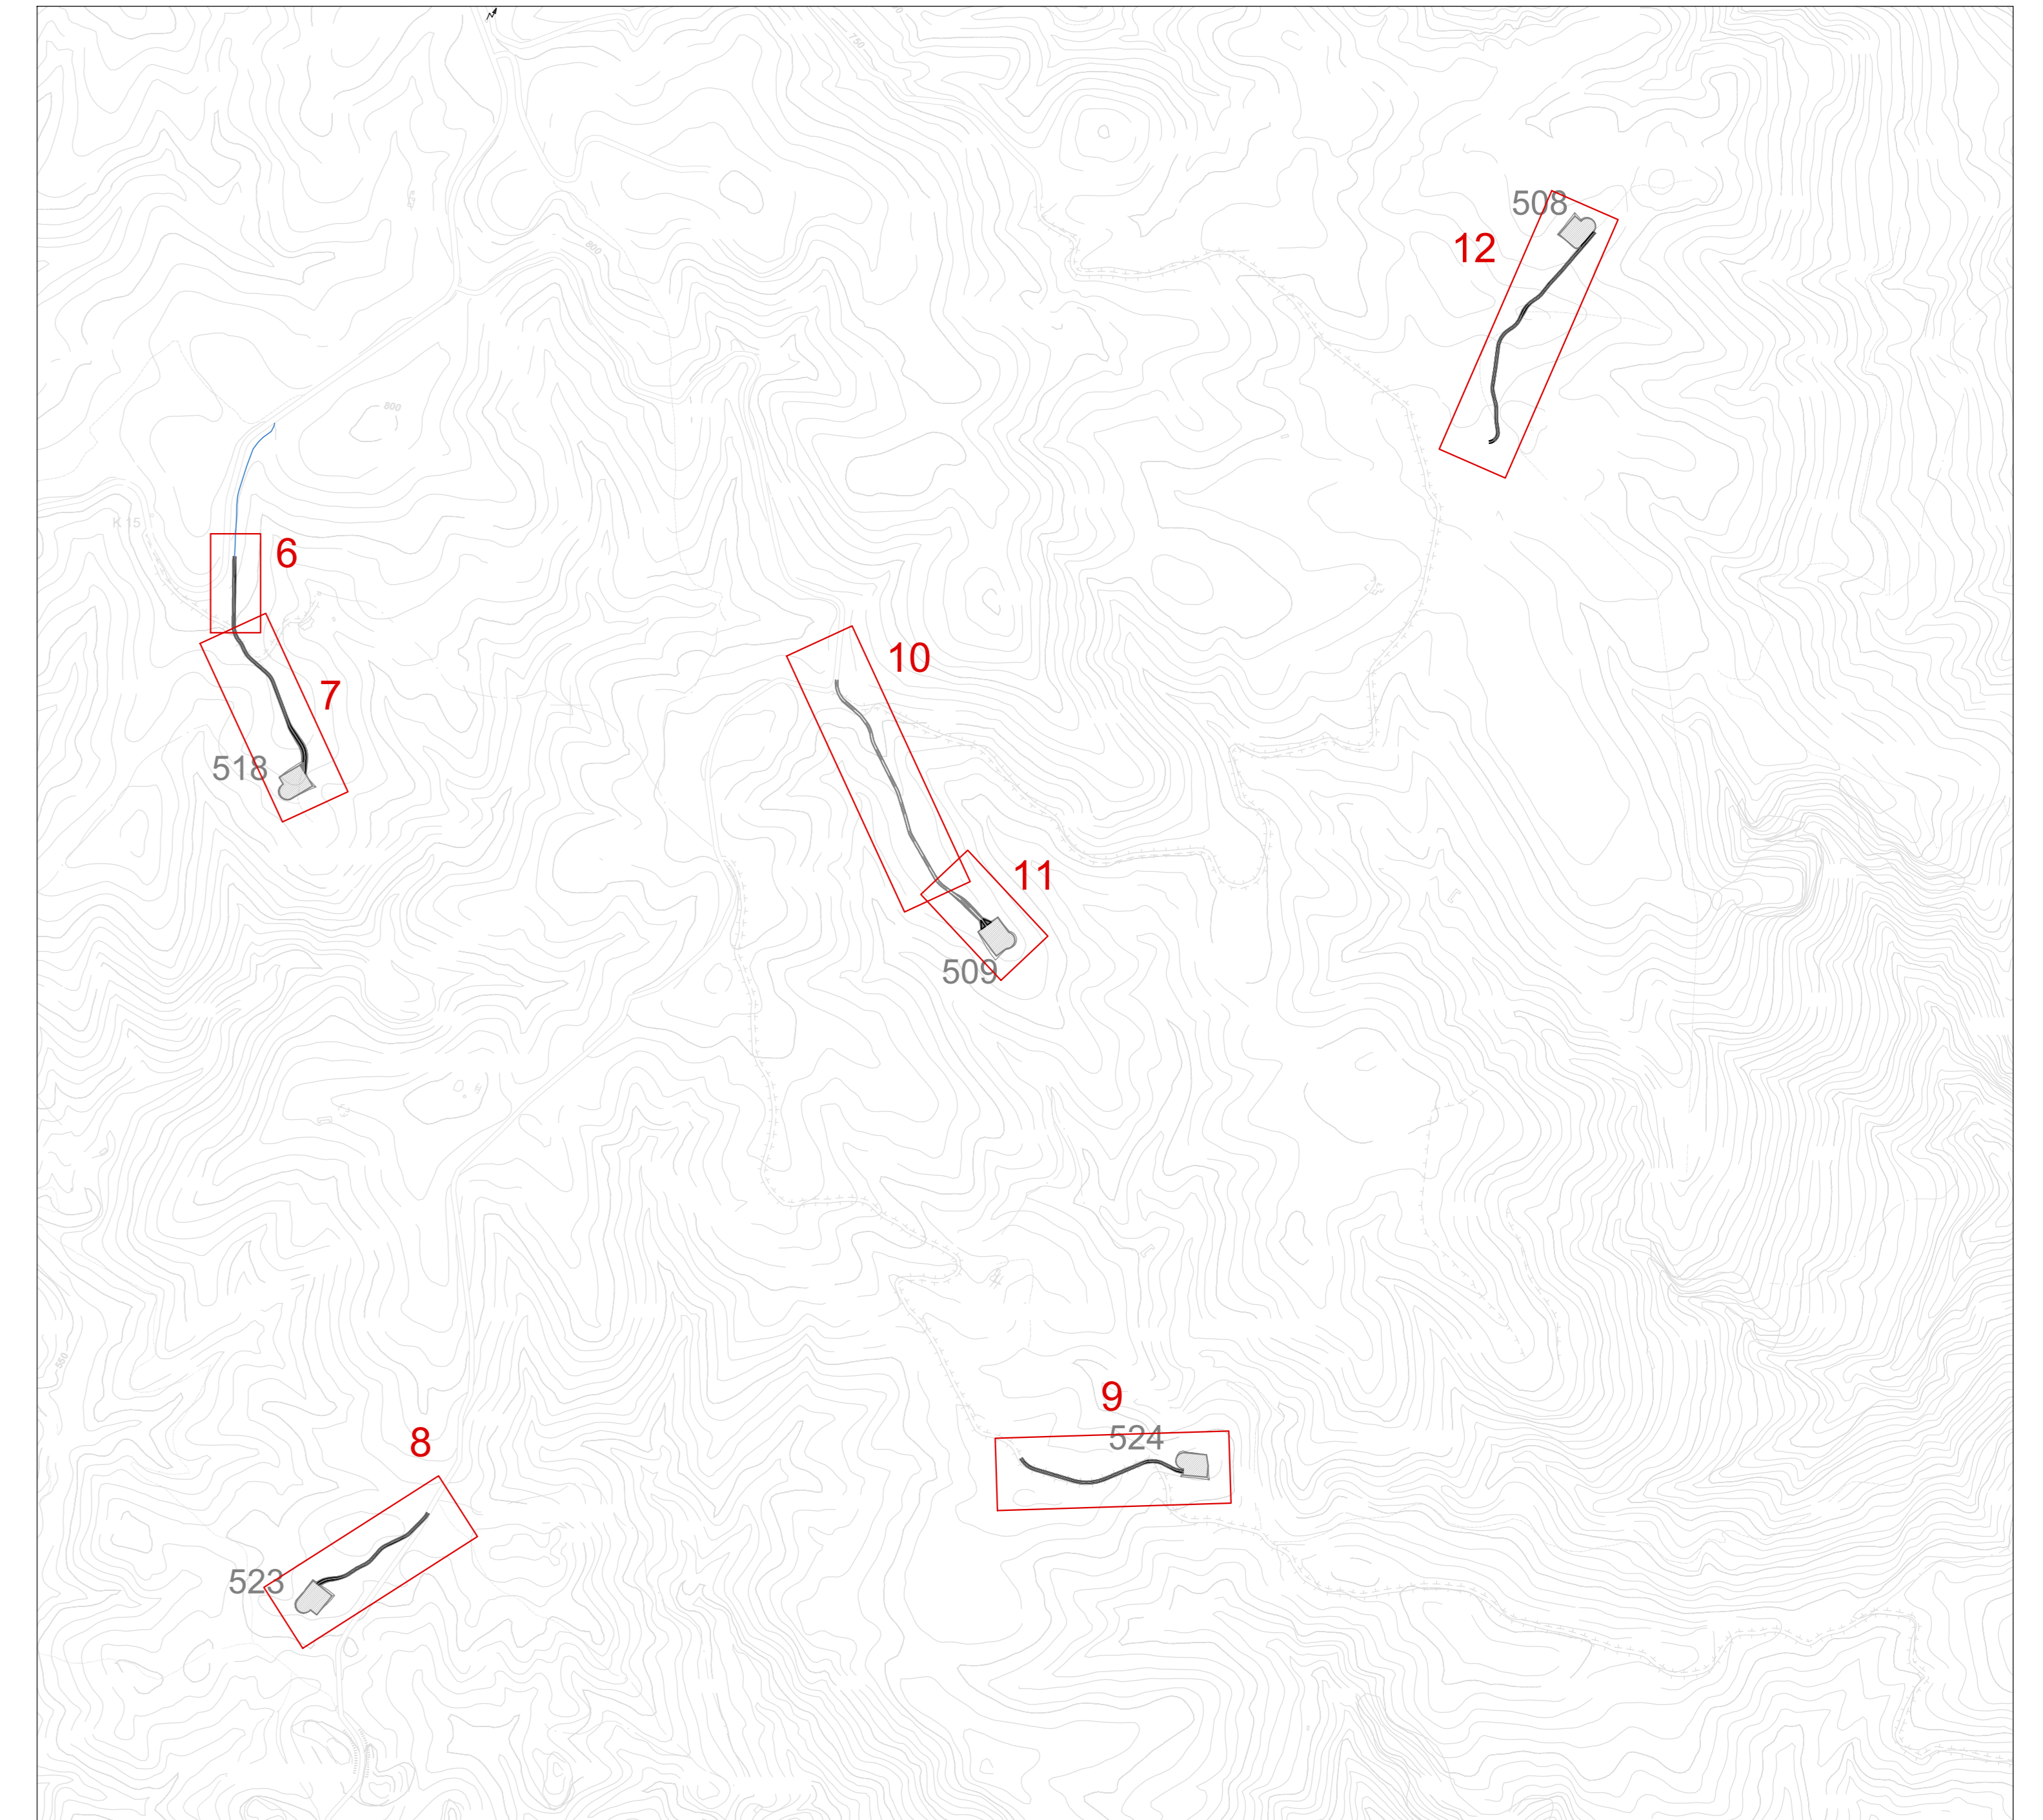


QUADRO 8

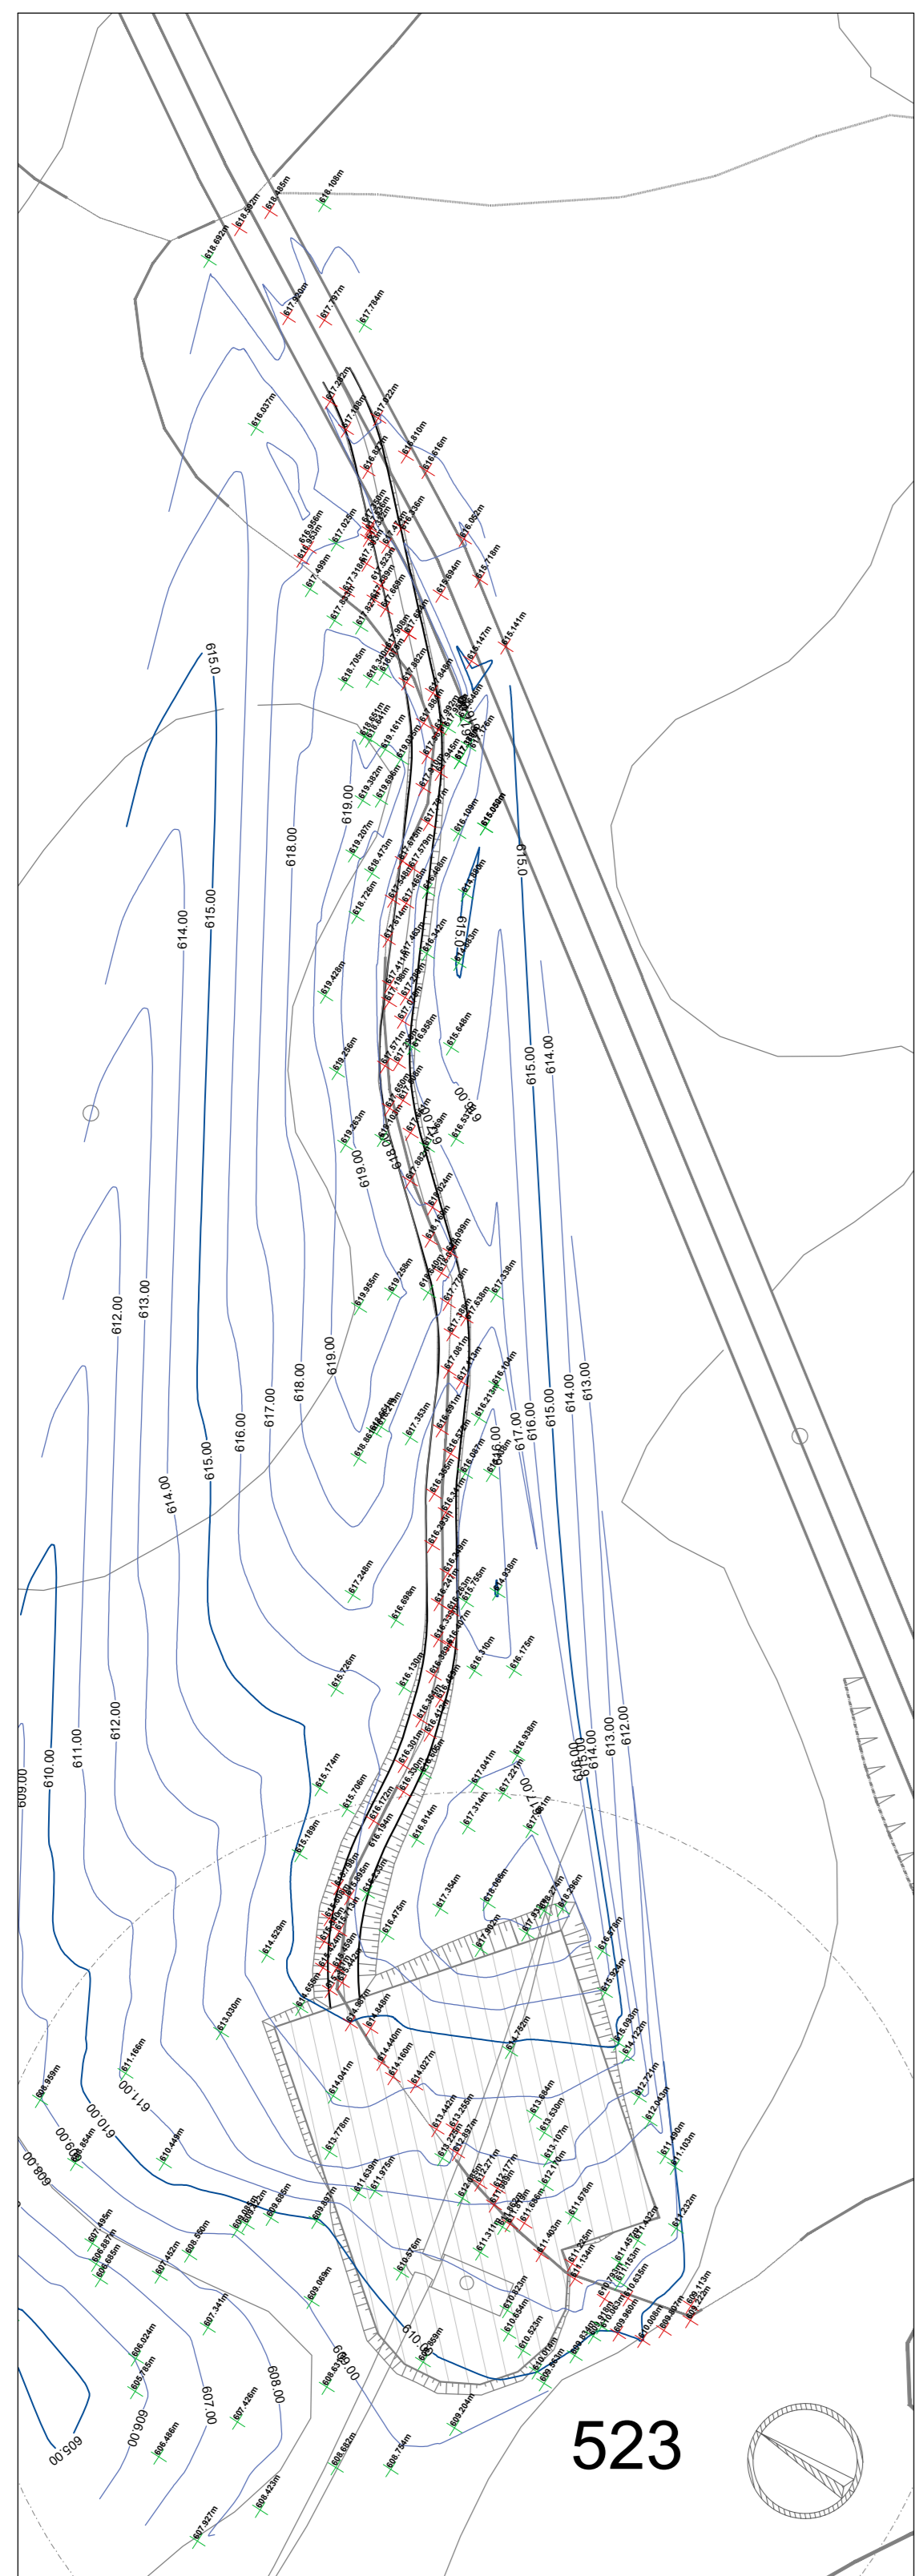

QUADRO 9

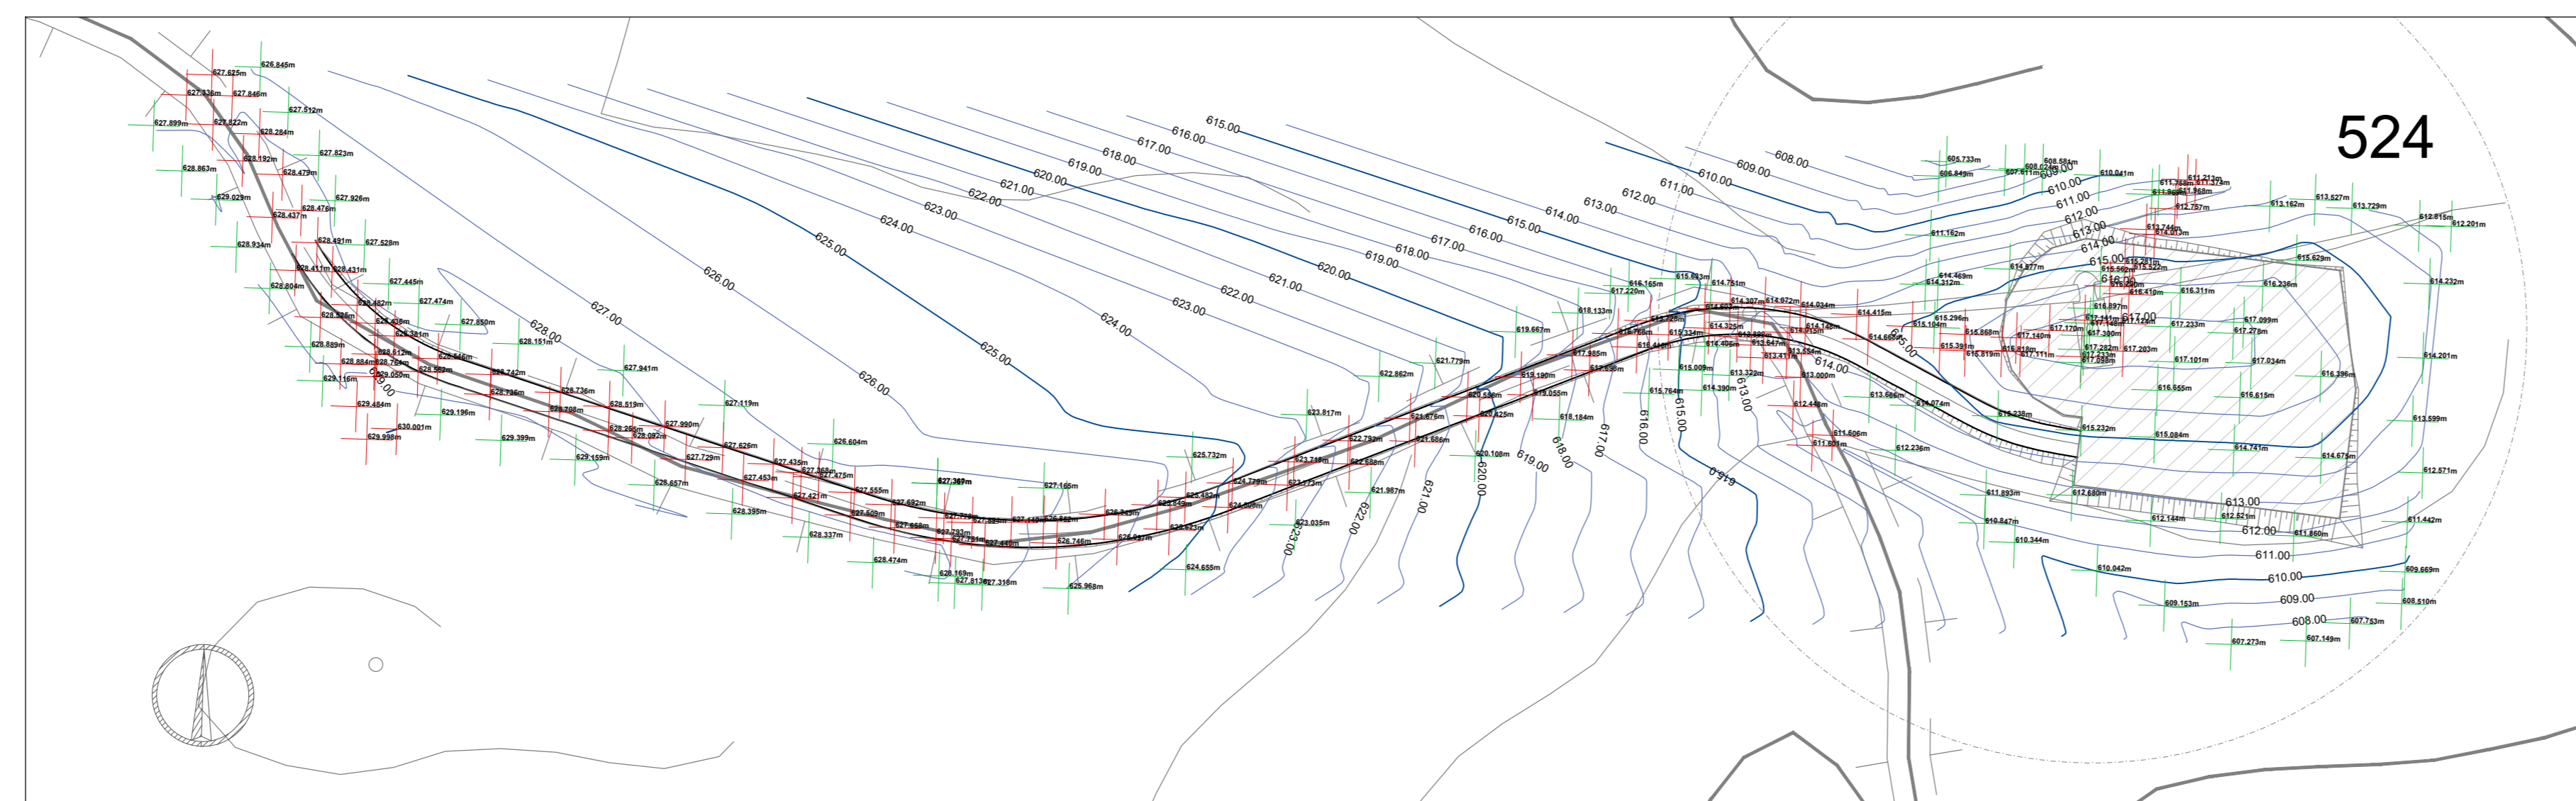


QUADRO 11

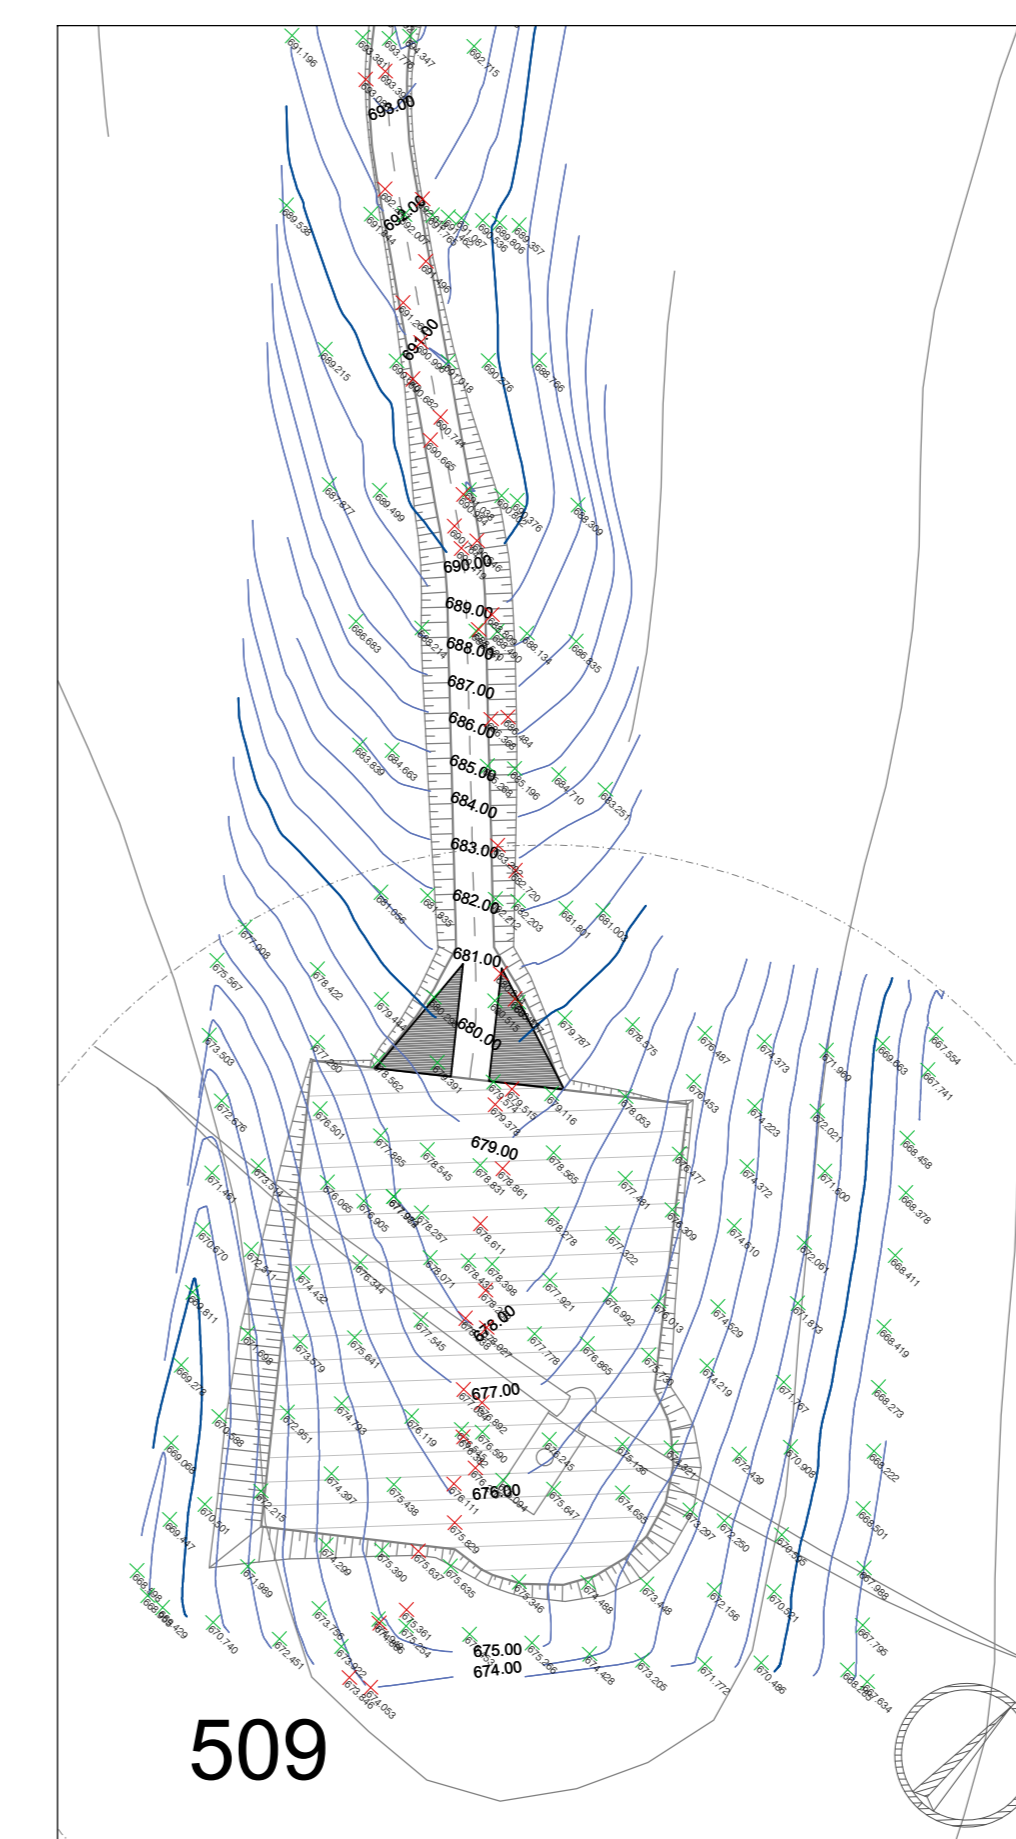

LEGENDA

- Curve di livello diretrici equidistanza 5 m
- Curve di livello normali equidistanza 1 m
- Simbologia punto quota generico
- Simbologia punto strada asfaltata
- Simbologia punto strada sterrata
- Simbologia punto quota terreno

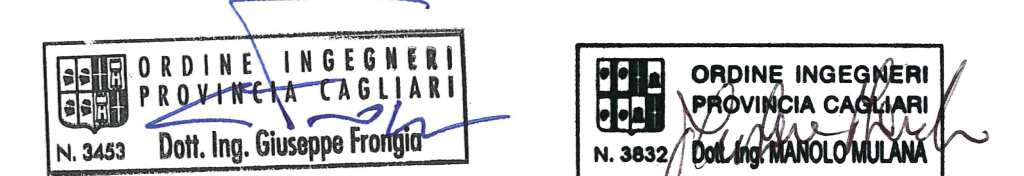

Rev.	Data	EMISSO PER PROCEDURA DI VIA	Descrizione	IAT	SARTEC	SARTEC
Rev.	Data			Dis.	Contr.	Appr.
0	30/04/23					

PARCO EOLICO ABBILA
AMPLIAMENTO DEL PARCO EOLICO DI ULASSAI
NEI COMUNI DI ULASSAI E PIRADDEDEGGI (NU)
PROGETTO DEFINITIVO OPERE CIVILI
-Viabilità ed aree di cantiere-Piano quotato-Stato attuale-b-
Disegno eseguito in "Autocad"; evitare correzioni a mano.
Il presente disegno è di proprietà di Sarac Ricerche e Tecnologie che ne tutela i diritti a termini di legge.

Commissa n° 2021350-ING500
Dis. n° AM-IAC10005-b
Revisione: 0
Scala: 1:5.000
Sostituisce R://
Sostituito dal: //