


VIABILITA', PIAZZOLE ED AREE DI CANTIERE - PLANIMETRIA GENERALE - Scala 1:5.000

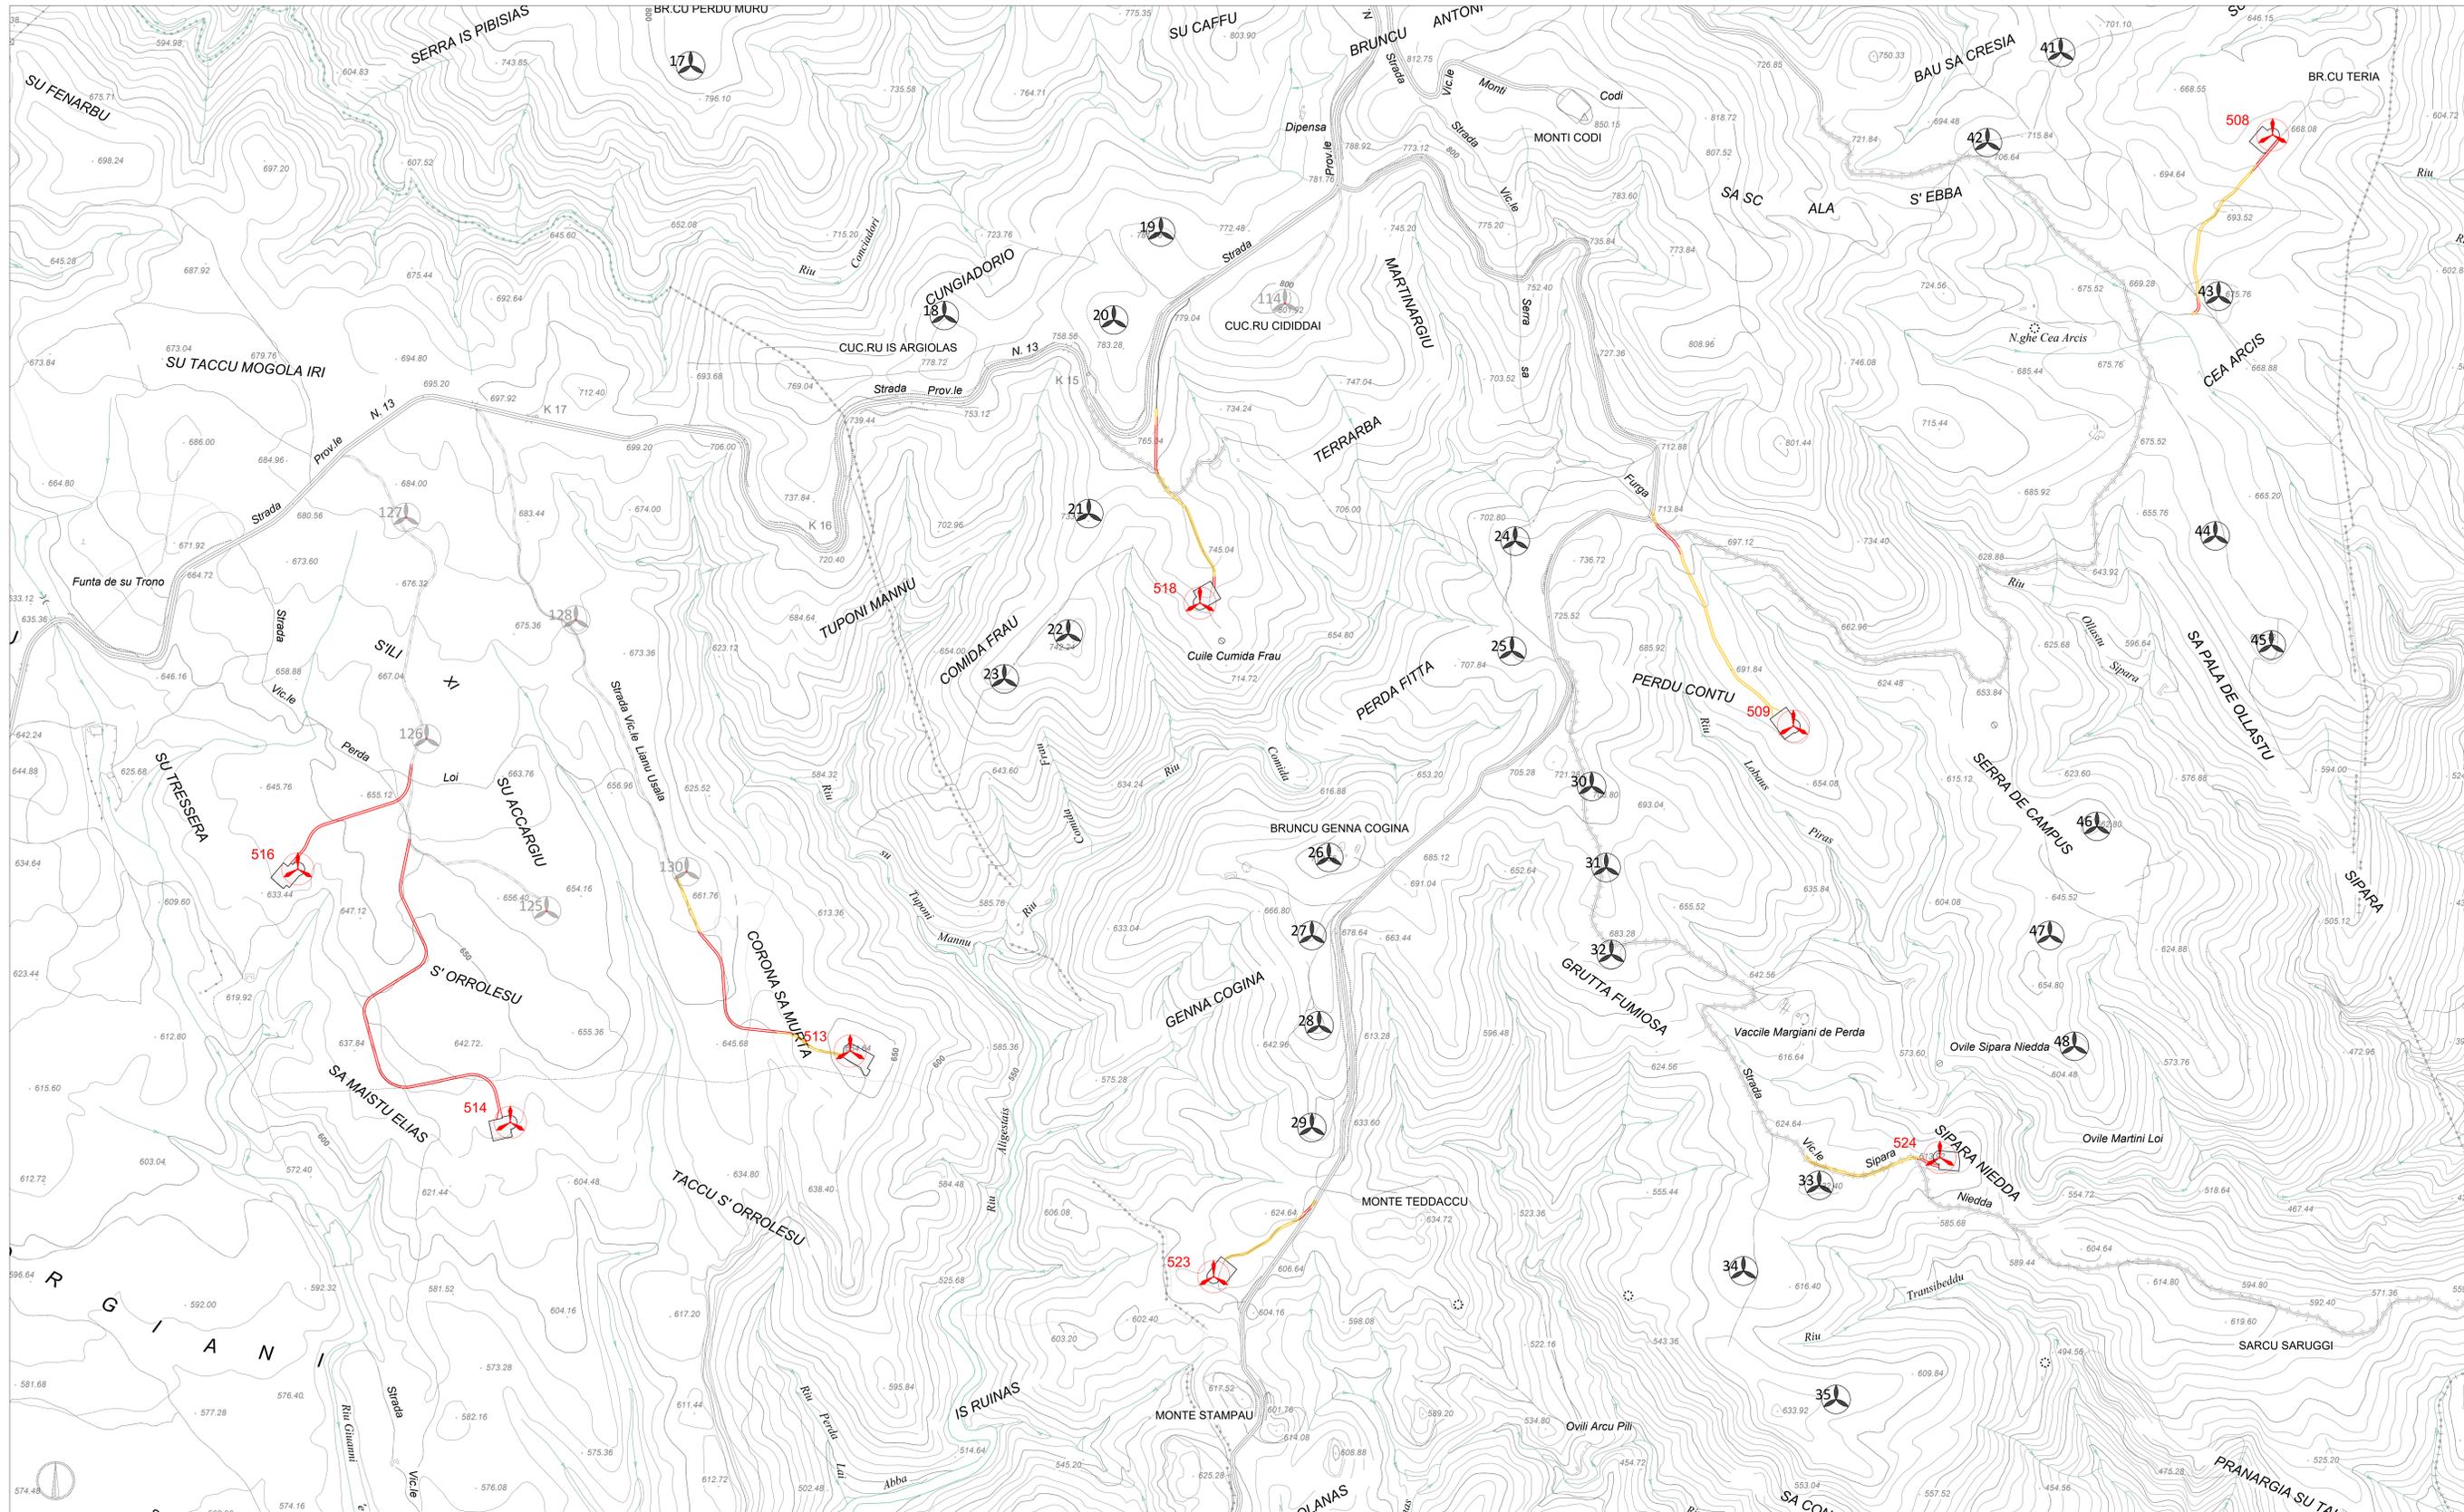

LEGENDA

- AEROGENERATORE IN PROGETTO
- PIAZZOLA DI CANTIERE
- VIABILITA' ESISTENTE DA ADEGUARE
- VIABILITA' DI NUOVA REALIZZAZIONE
- TURBINE AUTORIZZATE (ULASSAI) Aerogeneratore V90
- TURBINE AUTORIZZATE (MAISTU) Aerogeneratore V117



0	30/04/21	INMESSO PER PROCEDURA DI VIA	IAI	SARTEC	SARTEC
Rev.	Data	Descrizione	Dis.	Contr.	Appr.
			Compresso n° 2021350-IN000 Dis. n° AM-1410207 Revisione: 0 Scala: 1:5.000 Scrittore: R. // Disegno: eseguito in "Autocad", valore correzioni a mano. Scrittore: R. //		

Il presente disegno è di proprietà di Sarca Ricerche e Technologie che ne tutela i diritti a termini di legge.