TRATTO 1-2 - VIABILITÀ DI IMPIANTO POSTAZIONE EOLICA 514

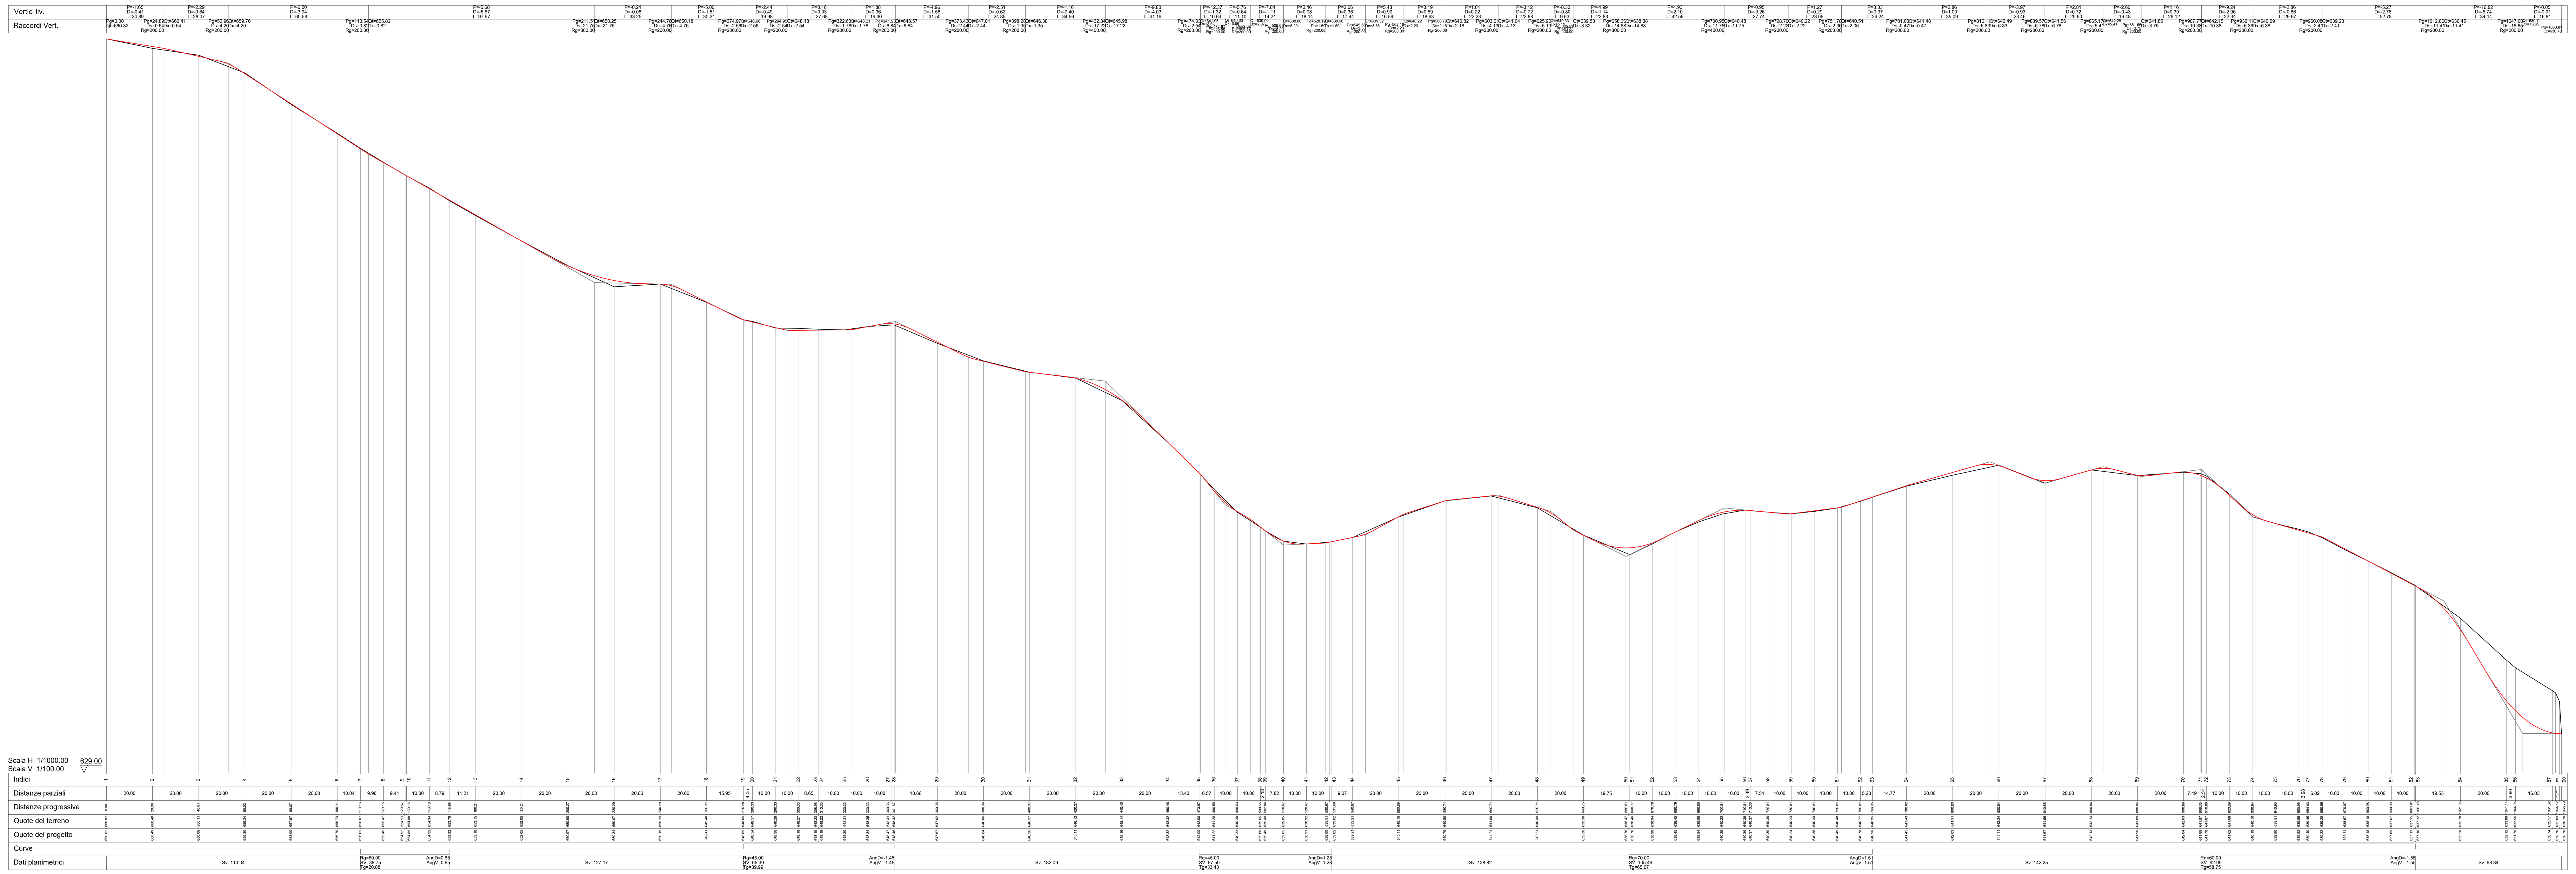

INQUADRAMENTO GENERALE
SCALA 1:25.000

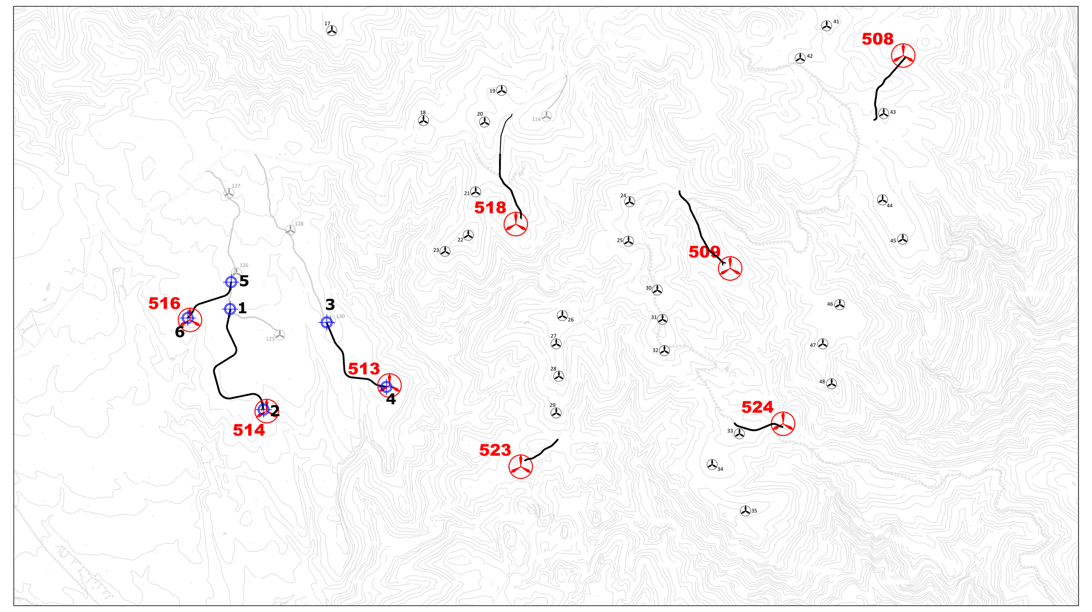

LEGENDA

- NODO STRADALE DI RIFERIMENTO PER I PROFILI
- TURBINE IN AMPLIAMENTO (ABBILA) Aerogeneratore V162
- TURBINE AUTORIZZATE (ULASSAI) Aerogeneratore V90
- TURBINE AUTORIZZATE (MAISTU) Areogeneratore V117

TRATTO 3-4 - VIABILITÀ DI IMPIANTO POSTAZIONE EOLICA 513

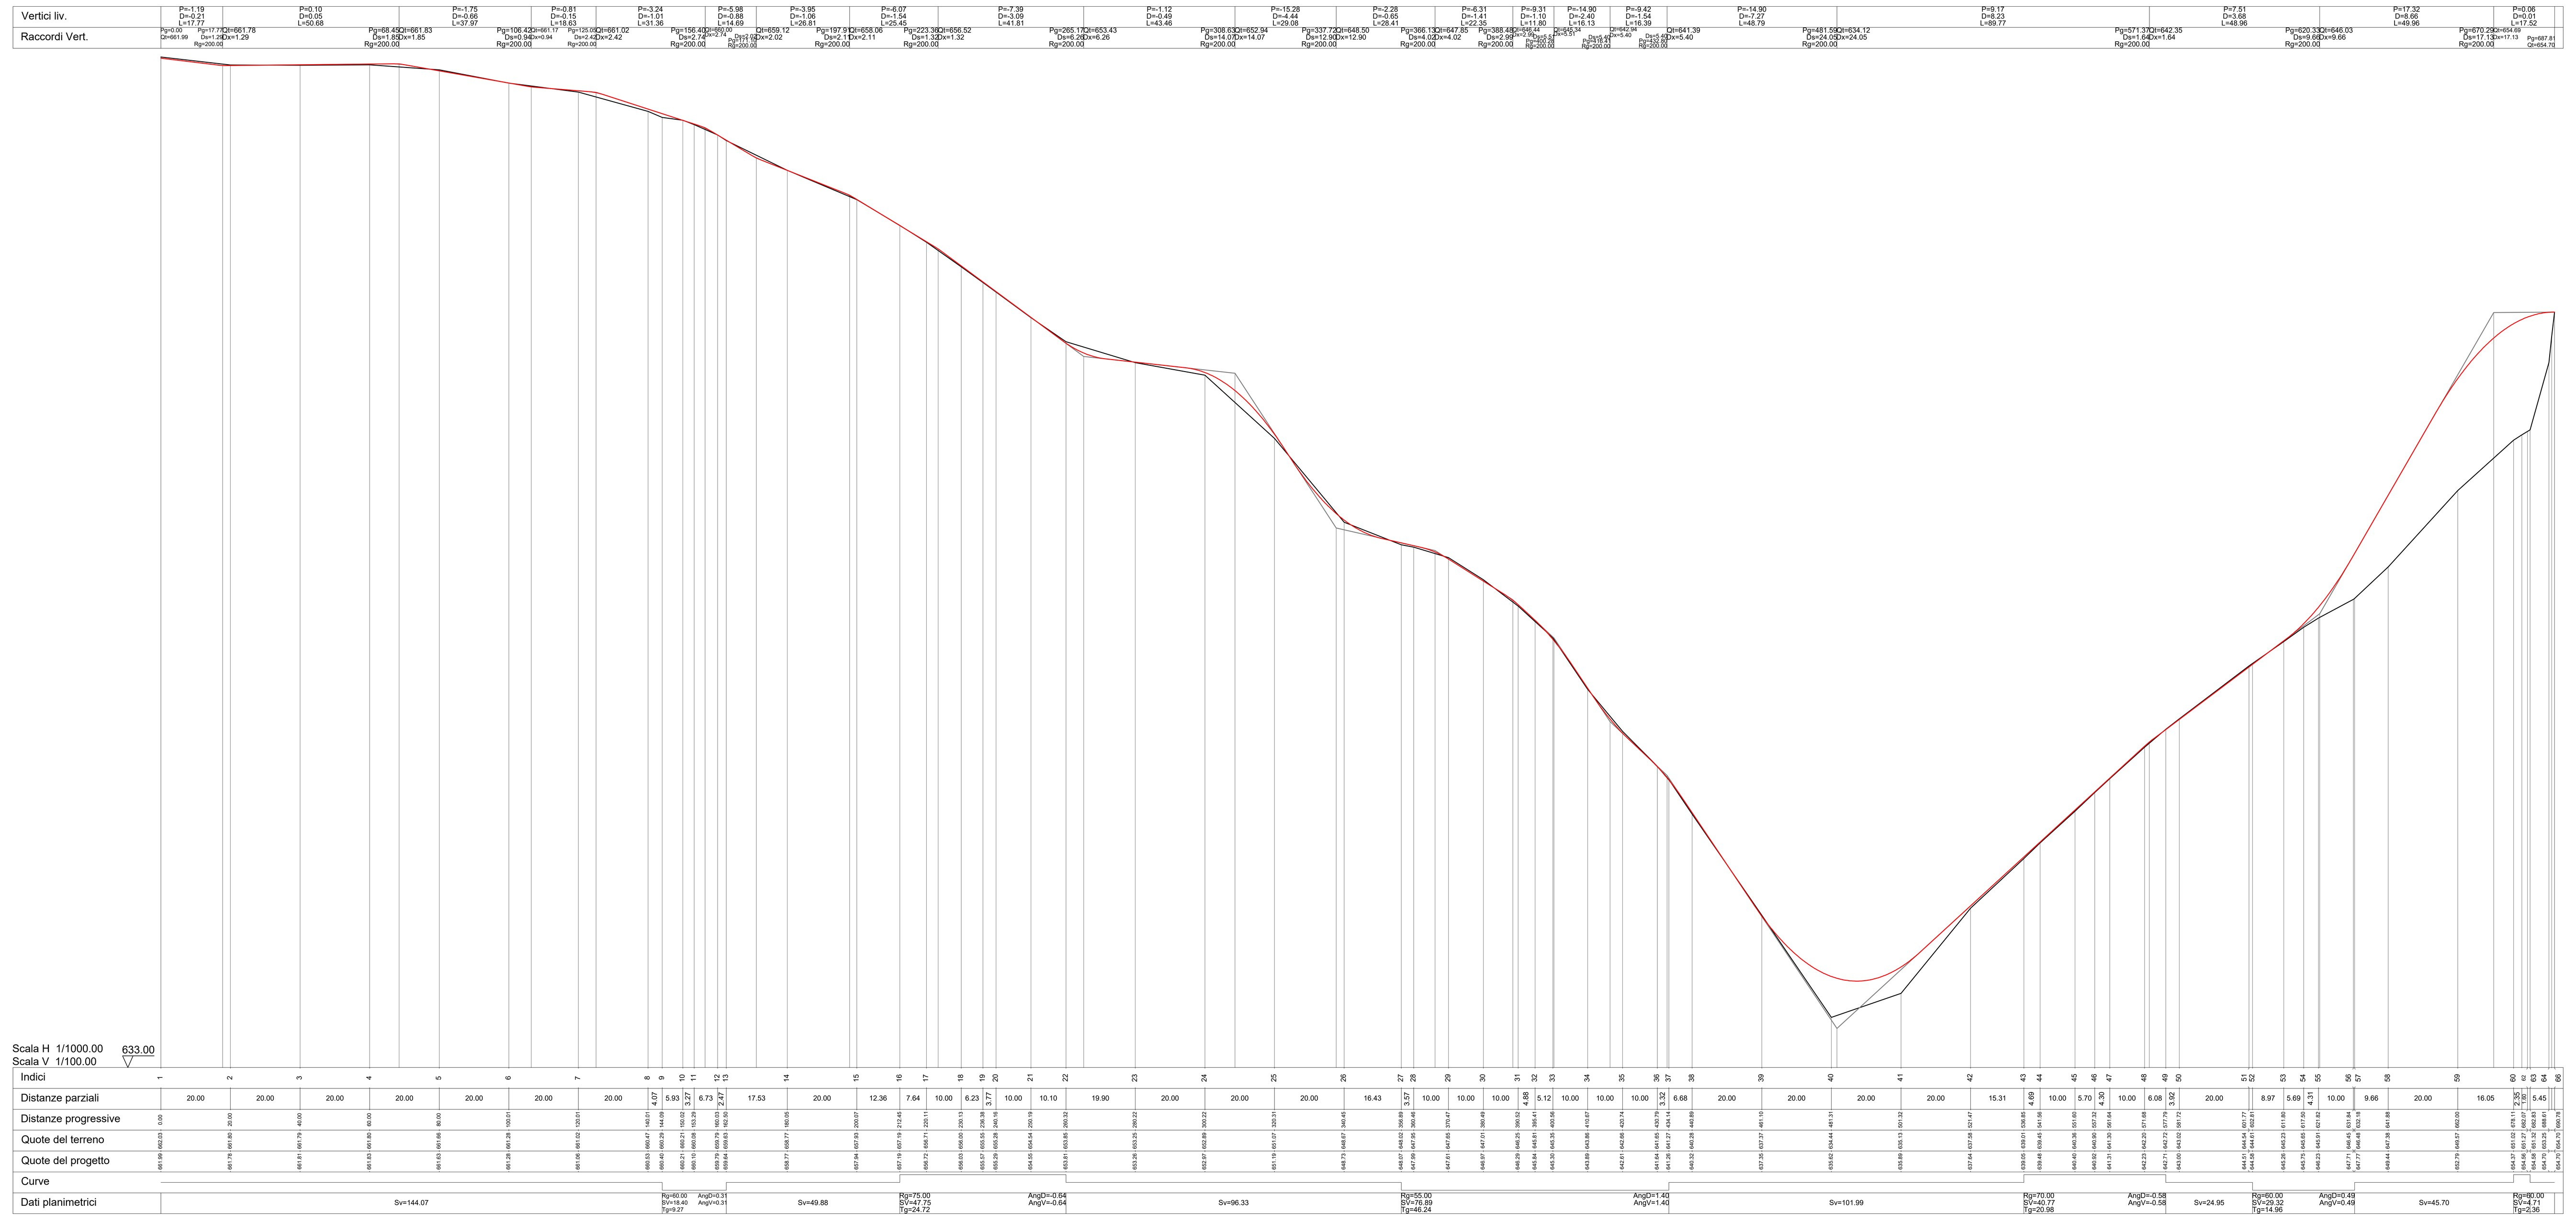

TRATTO 5-6 - VIABILITÀ DI IMPIANTO POSTAZIONE EOLICA 516

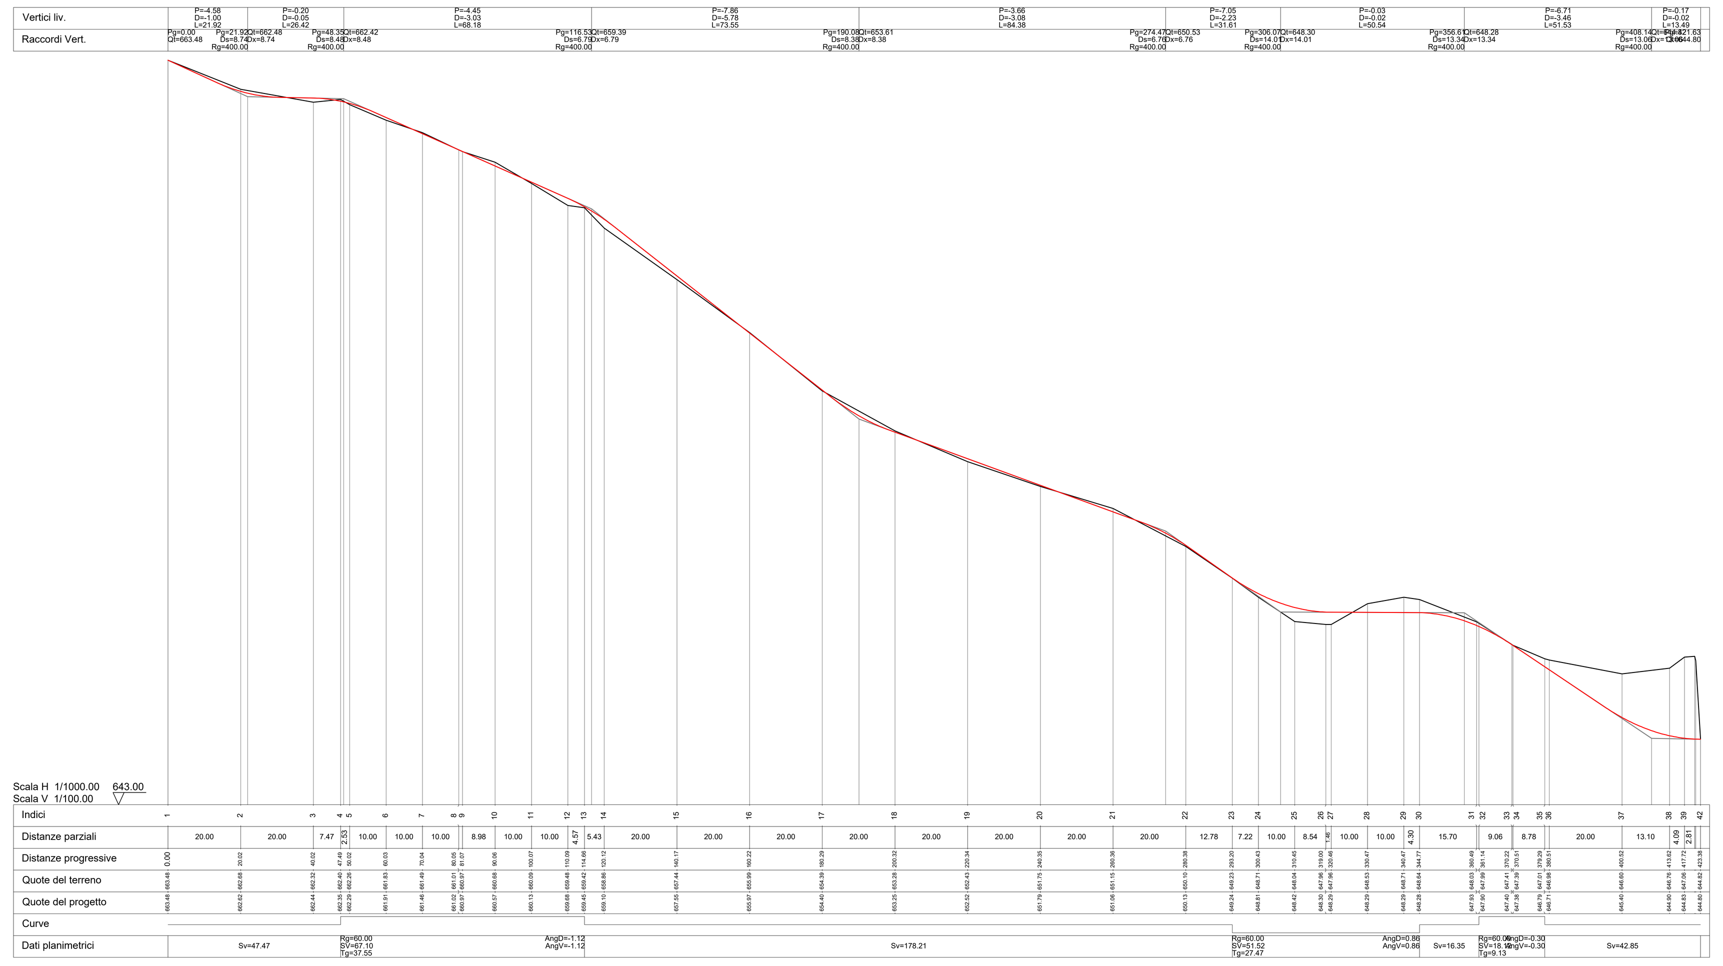

ORDINE INGEGNERI PROVINCIA CAGLIARI N. 3832 Dott. Ing. MANOLO MULANA

ORDINE INGEGNERI PROVINCIA CAGLIARI N. 3453 Dott. Ing. Giuseppe Frongia

Rev.	Data	Descrizione	Dis.	Contr.	Appr.
0	30/04/21	EMESSO PER PROCEDURA DI VIA	IAT	SARTEC	SARTEC

NOME FILE : AM-IAC10010_Profili longitudinali viabilità di impianto.dwg

SARDEOLICA Renewable Energy SARAS

SARTEC Industrial Services & Technologies SARAS

iat CONSULENZA E PROGETTI www.iatprogetti.it

PARCO EOLICO ABBILA
AMPLIAMENTO DEL PARCO EOLICO DI ULASSAI
NEI COMUNI DI ULASSAI E PERDASDEFOGU (NU)
PROGETTO DEFINITIVO OPERE CIVILI

- Profili longitudinali viabilità di impianto a-

Disegno eseguito in "Autocad": evitare correzioni a mano.

Commessa n° 2021350-ING000
Dis. n° AM-IAC10010-a
Revisione: 0
Scala: 1:2.000
Sostituisce il: //
Sostituito dal: //