



PARTICOLARI ATTRAVERSAMENTI STRADALI


CAVALCAFOSSO TIPO
SCALA 1:20

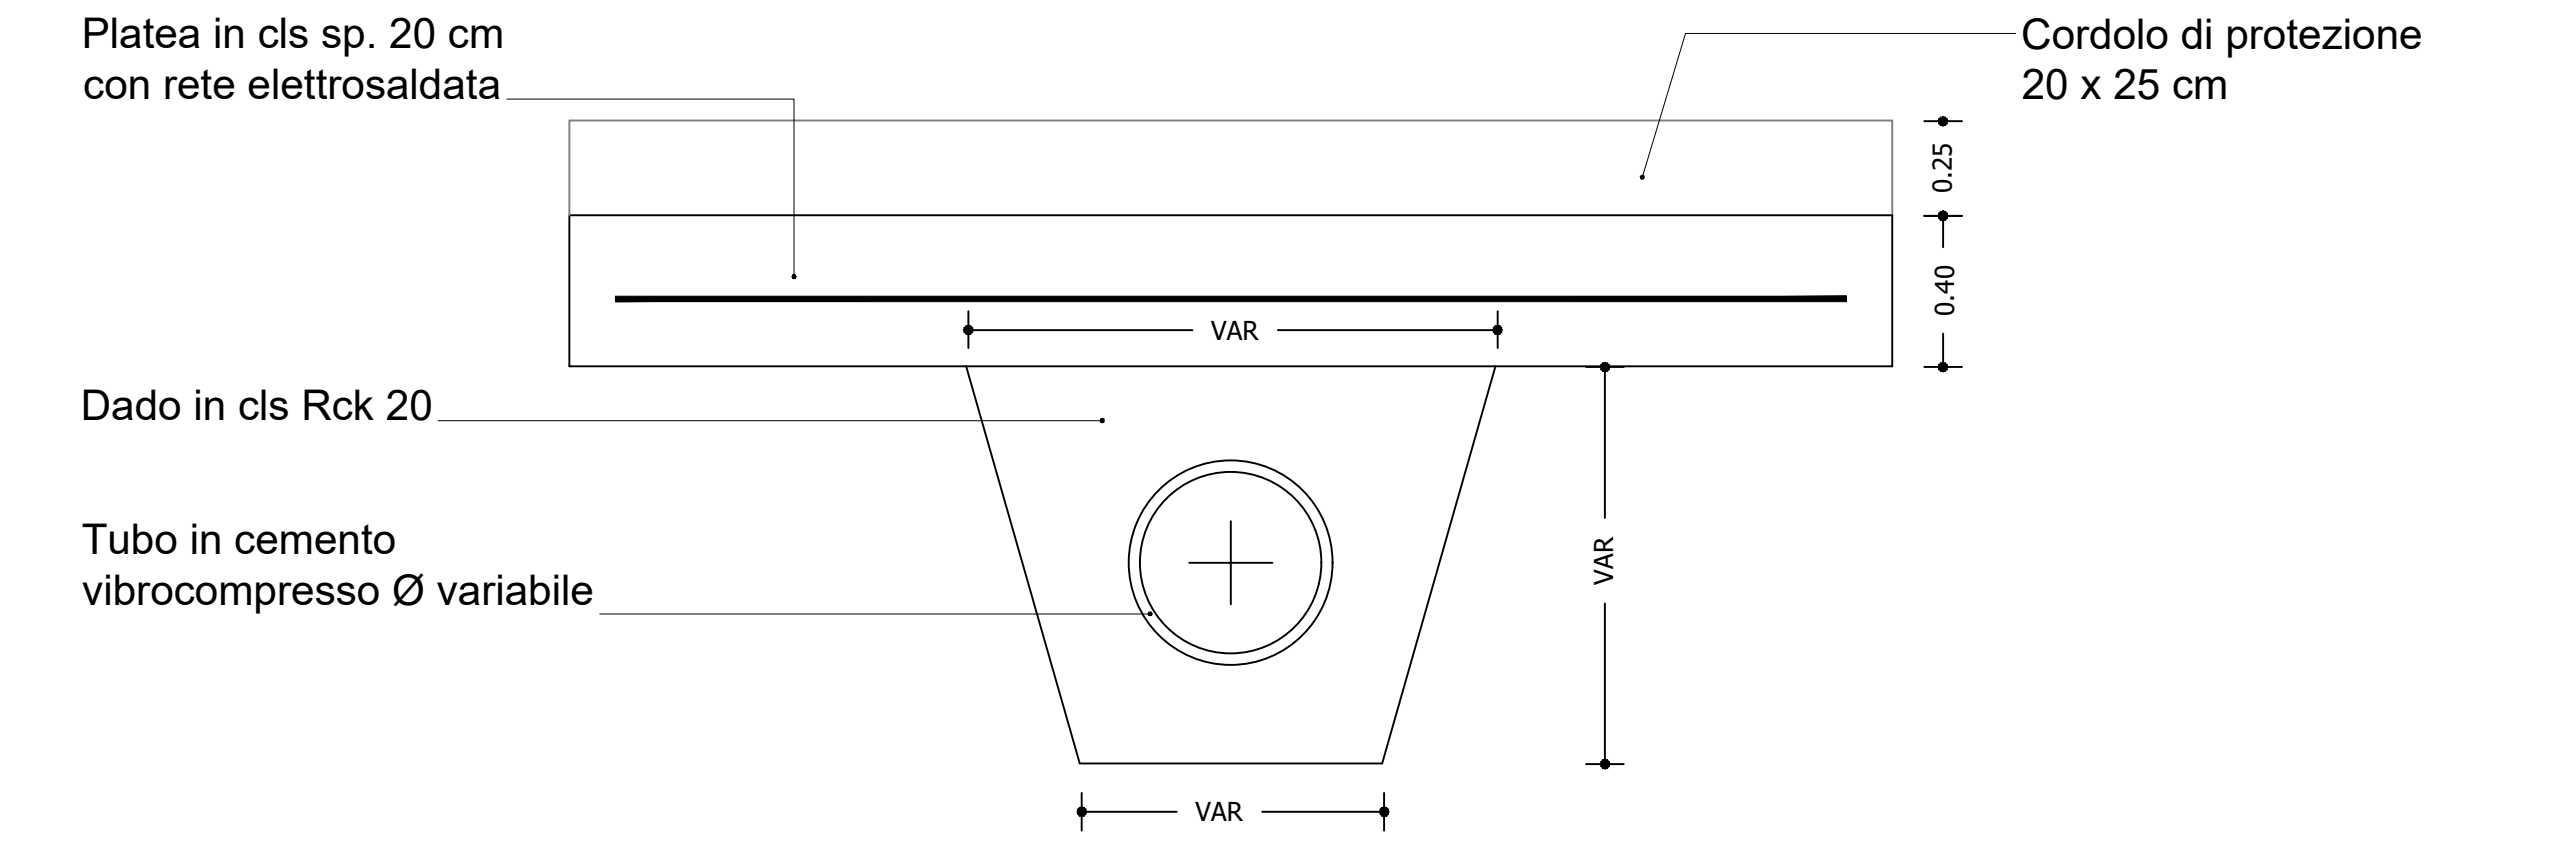

TIPICO ATTRAVERSAMENTO STRADALE CON TUBAZIONE
IN CEMENTO - SCALA 1:50

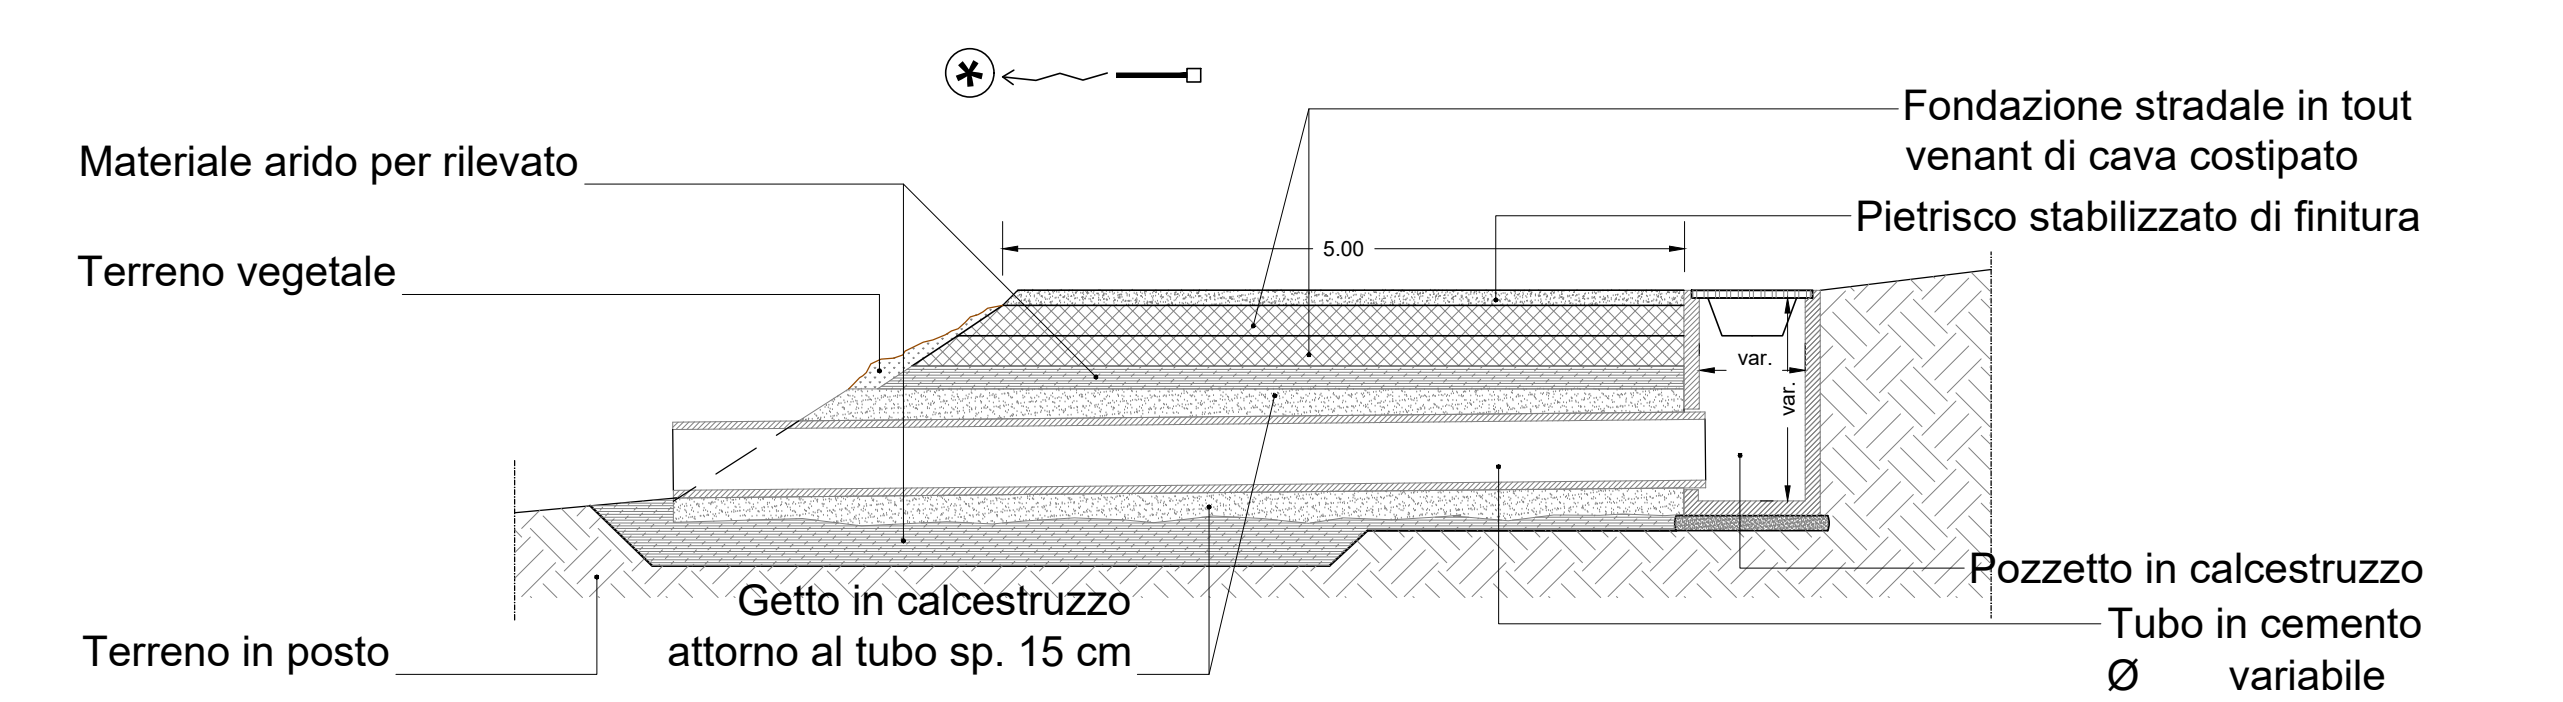


TIPICO ATTRAVERSAMENTO STRADALE CON TUBAZIONE
IN CEMENTO - SCALA 1:50

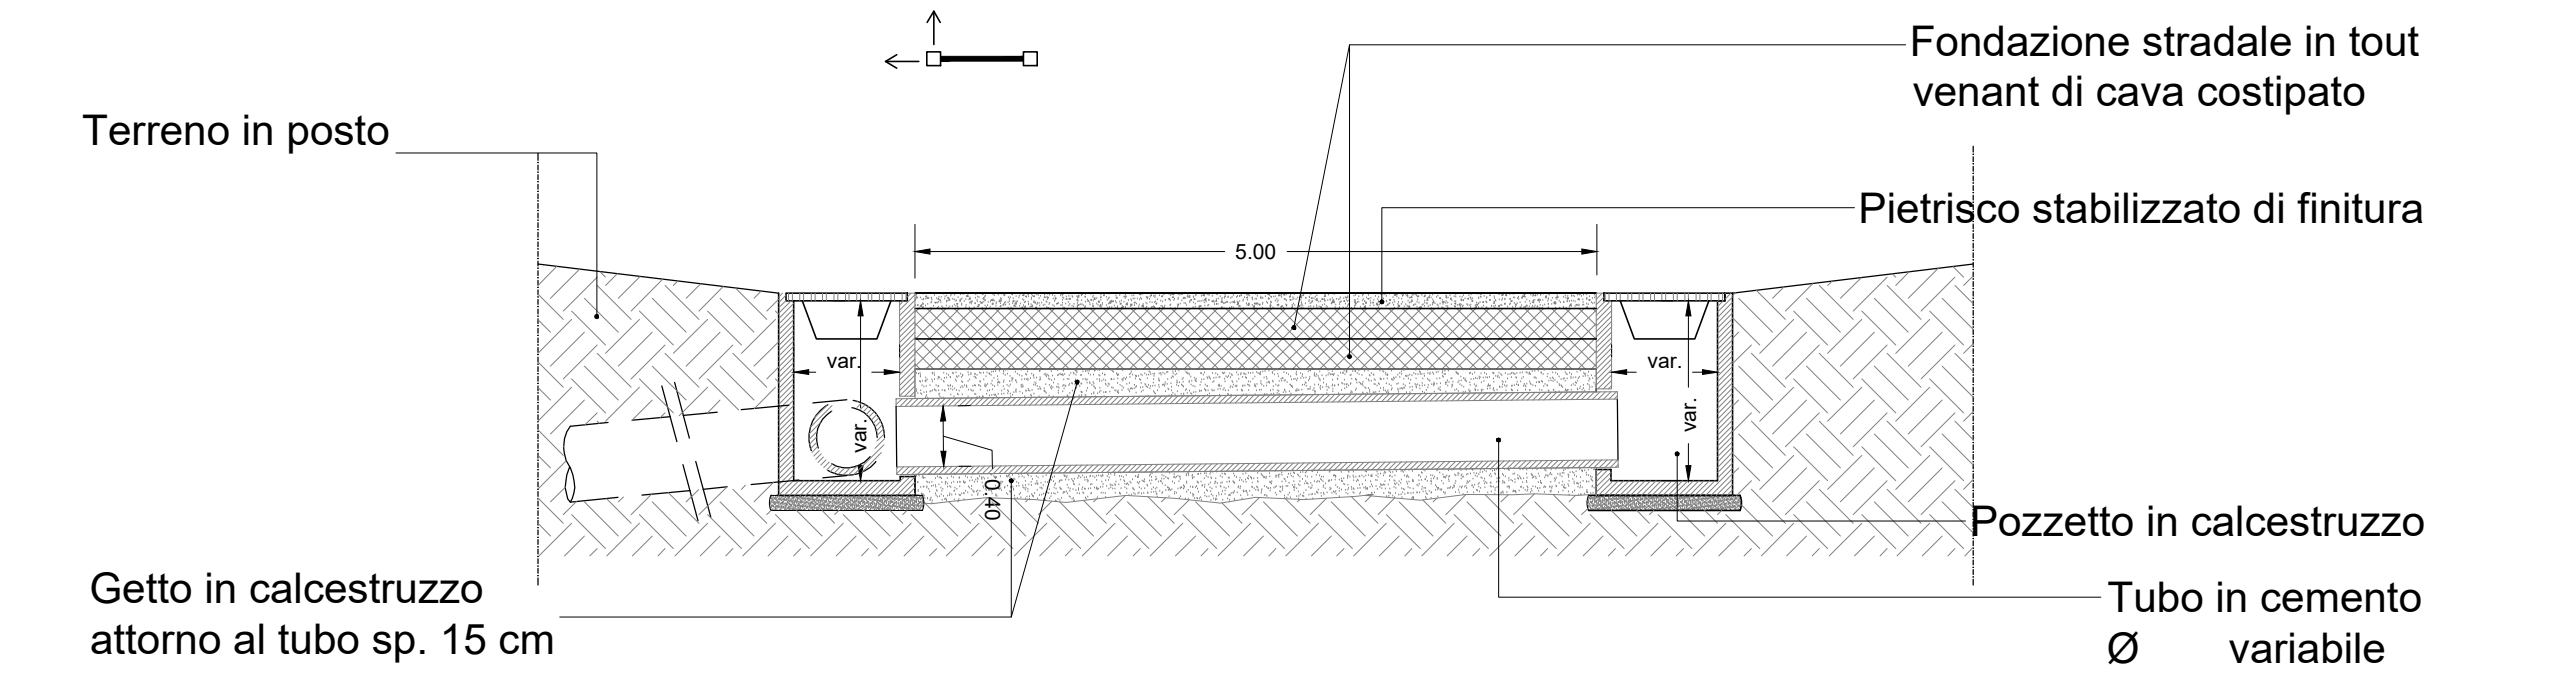


NOTA: L'ubicazione degli attraversamenti stradali è desumibile dalla planimetria della tavola AM-IAC10013_Opere di regimazione acque superficiali.


STRADA ESISTENTE DA ADEGUARE

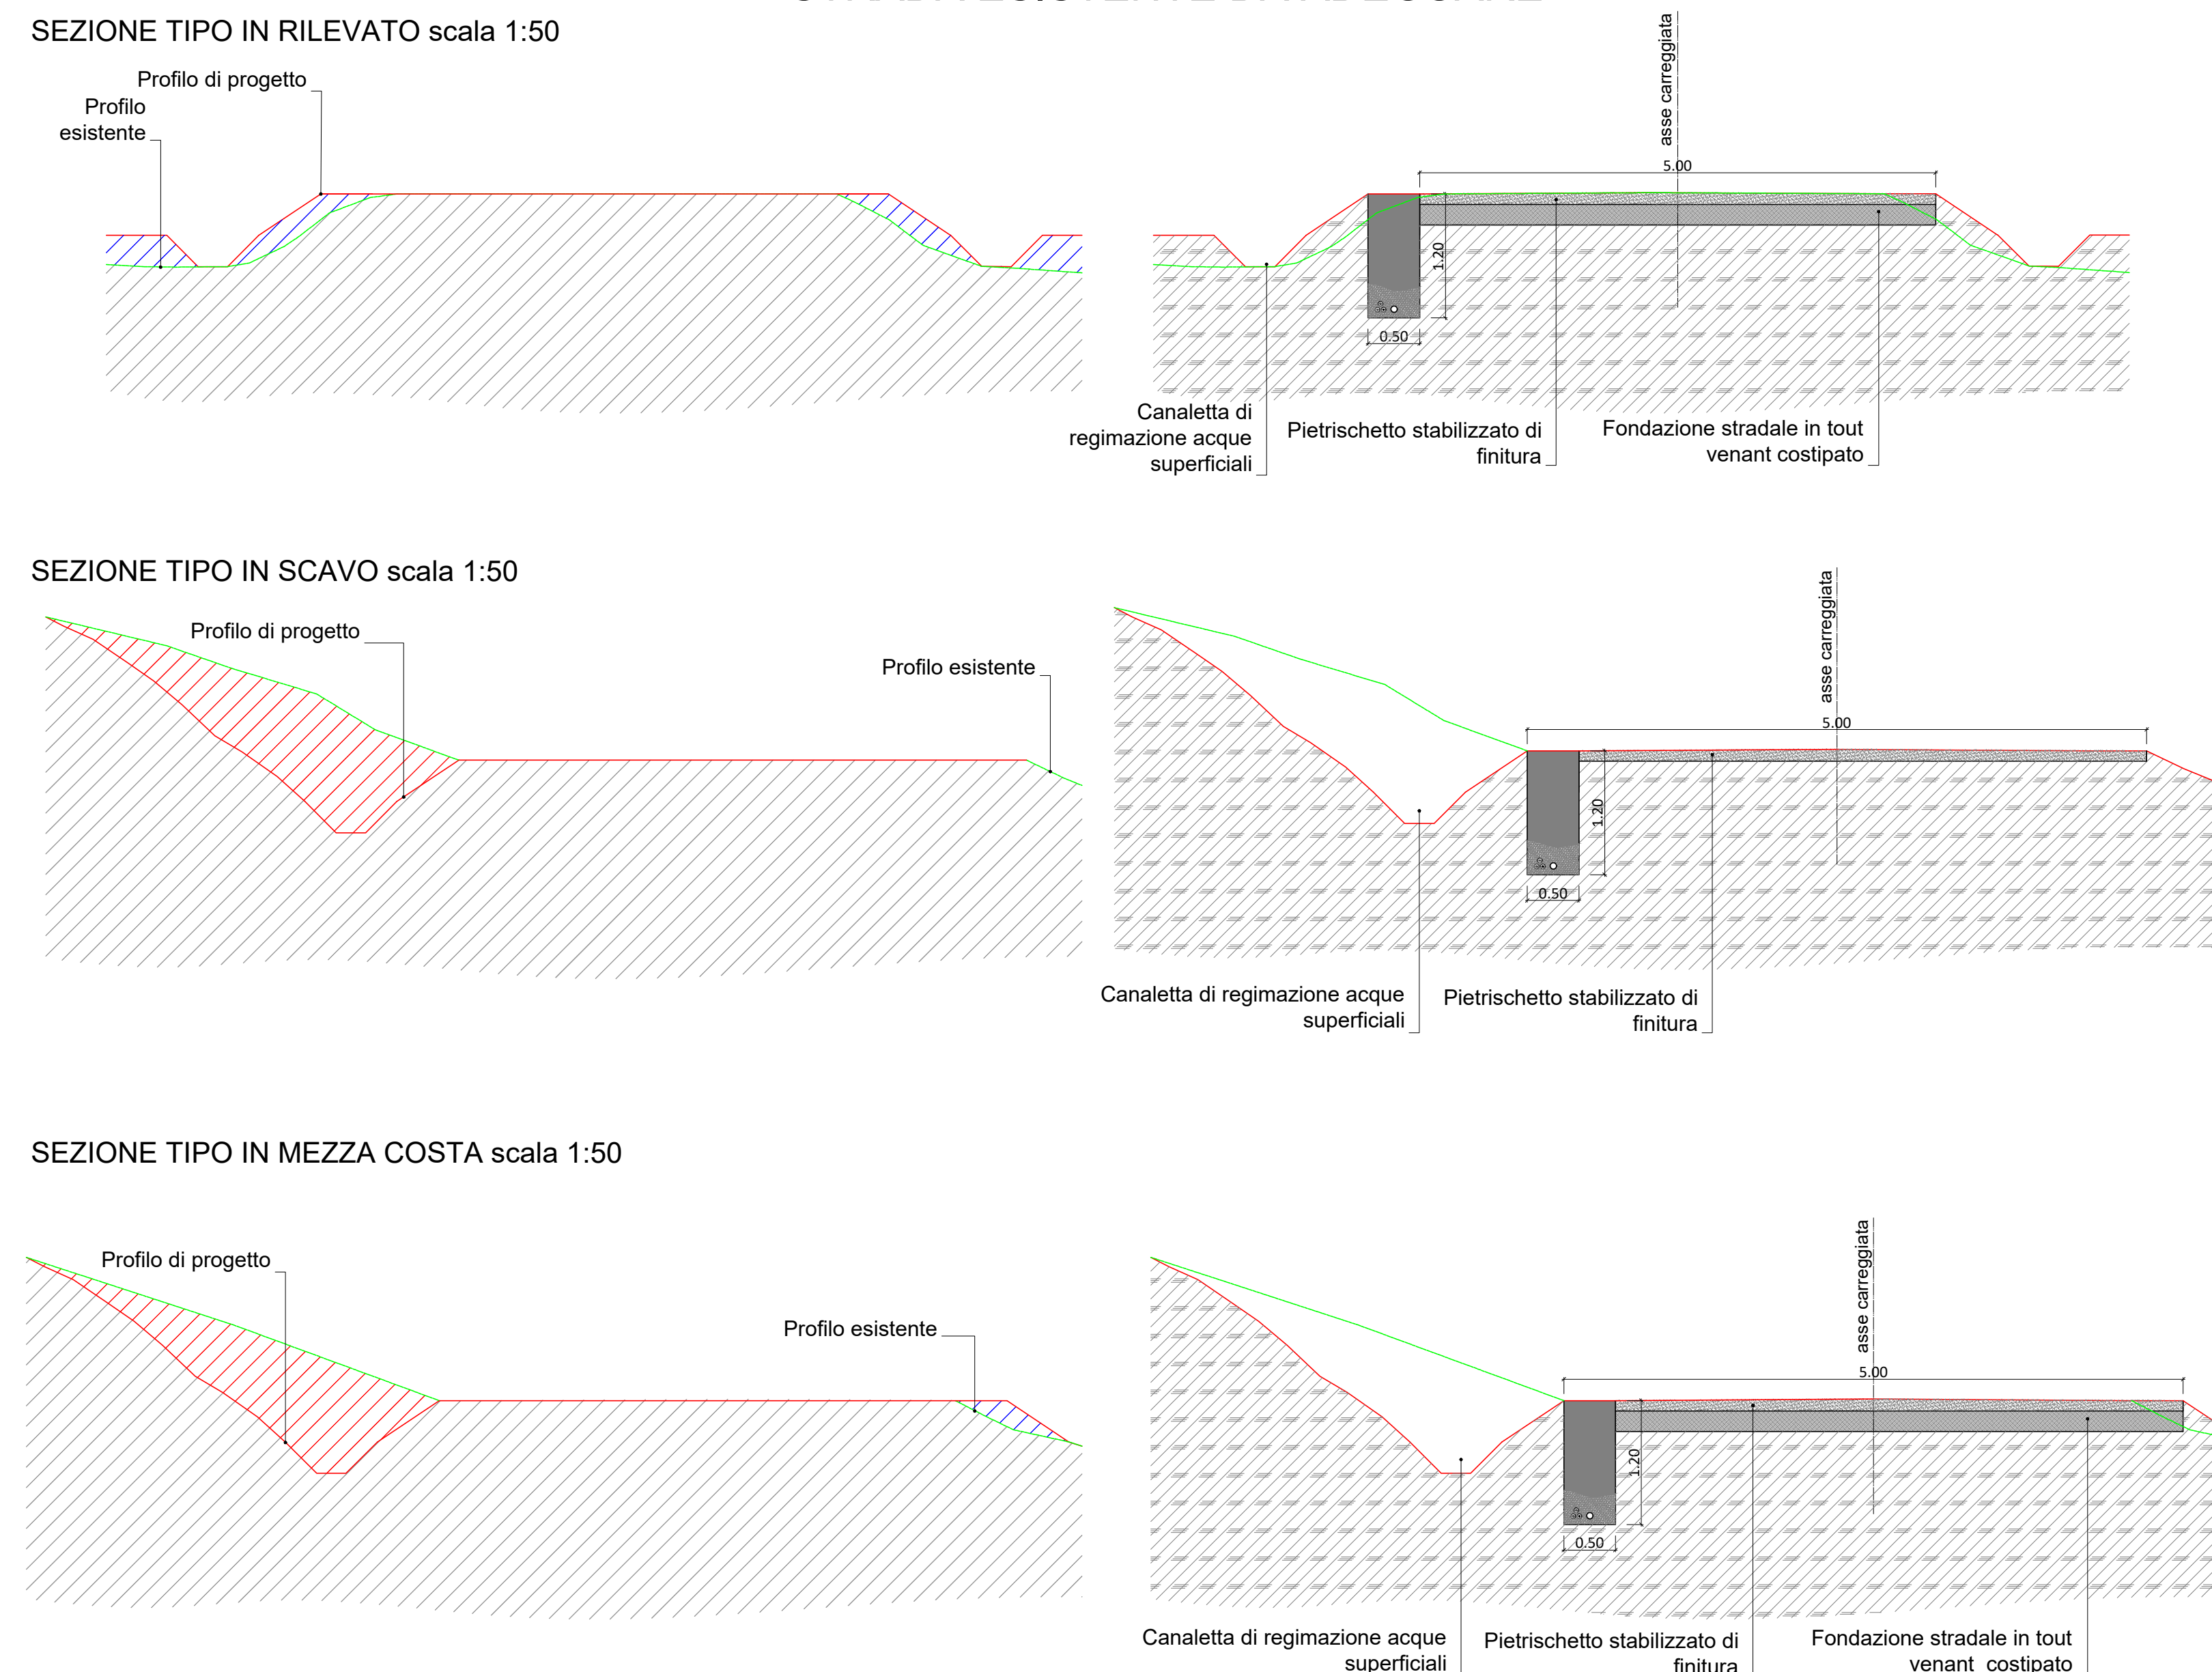

STRADA DI NUOVA REALIZZAZIONE

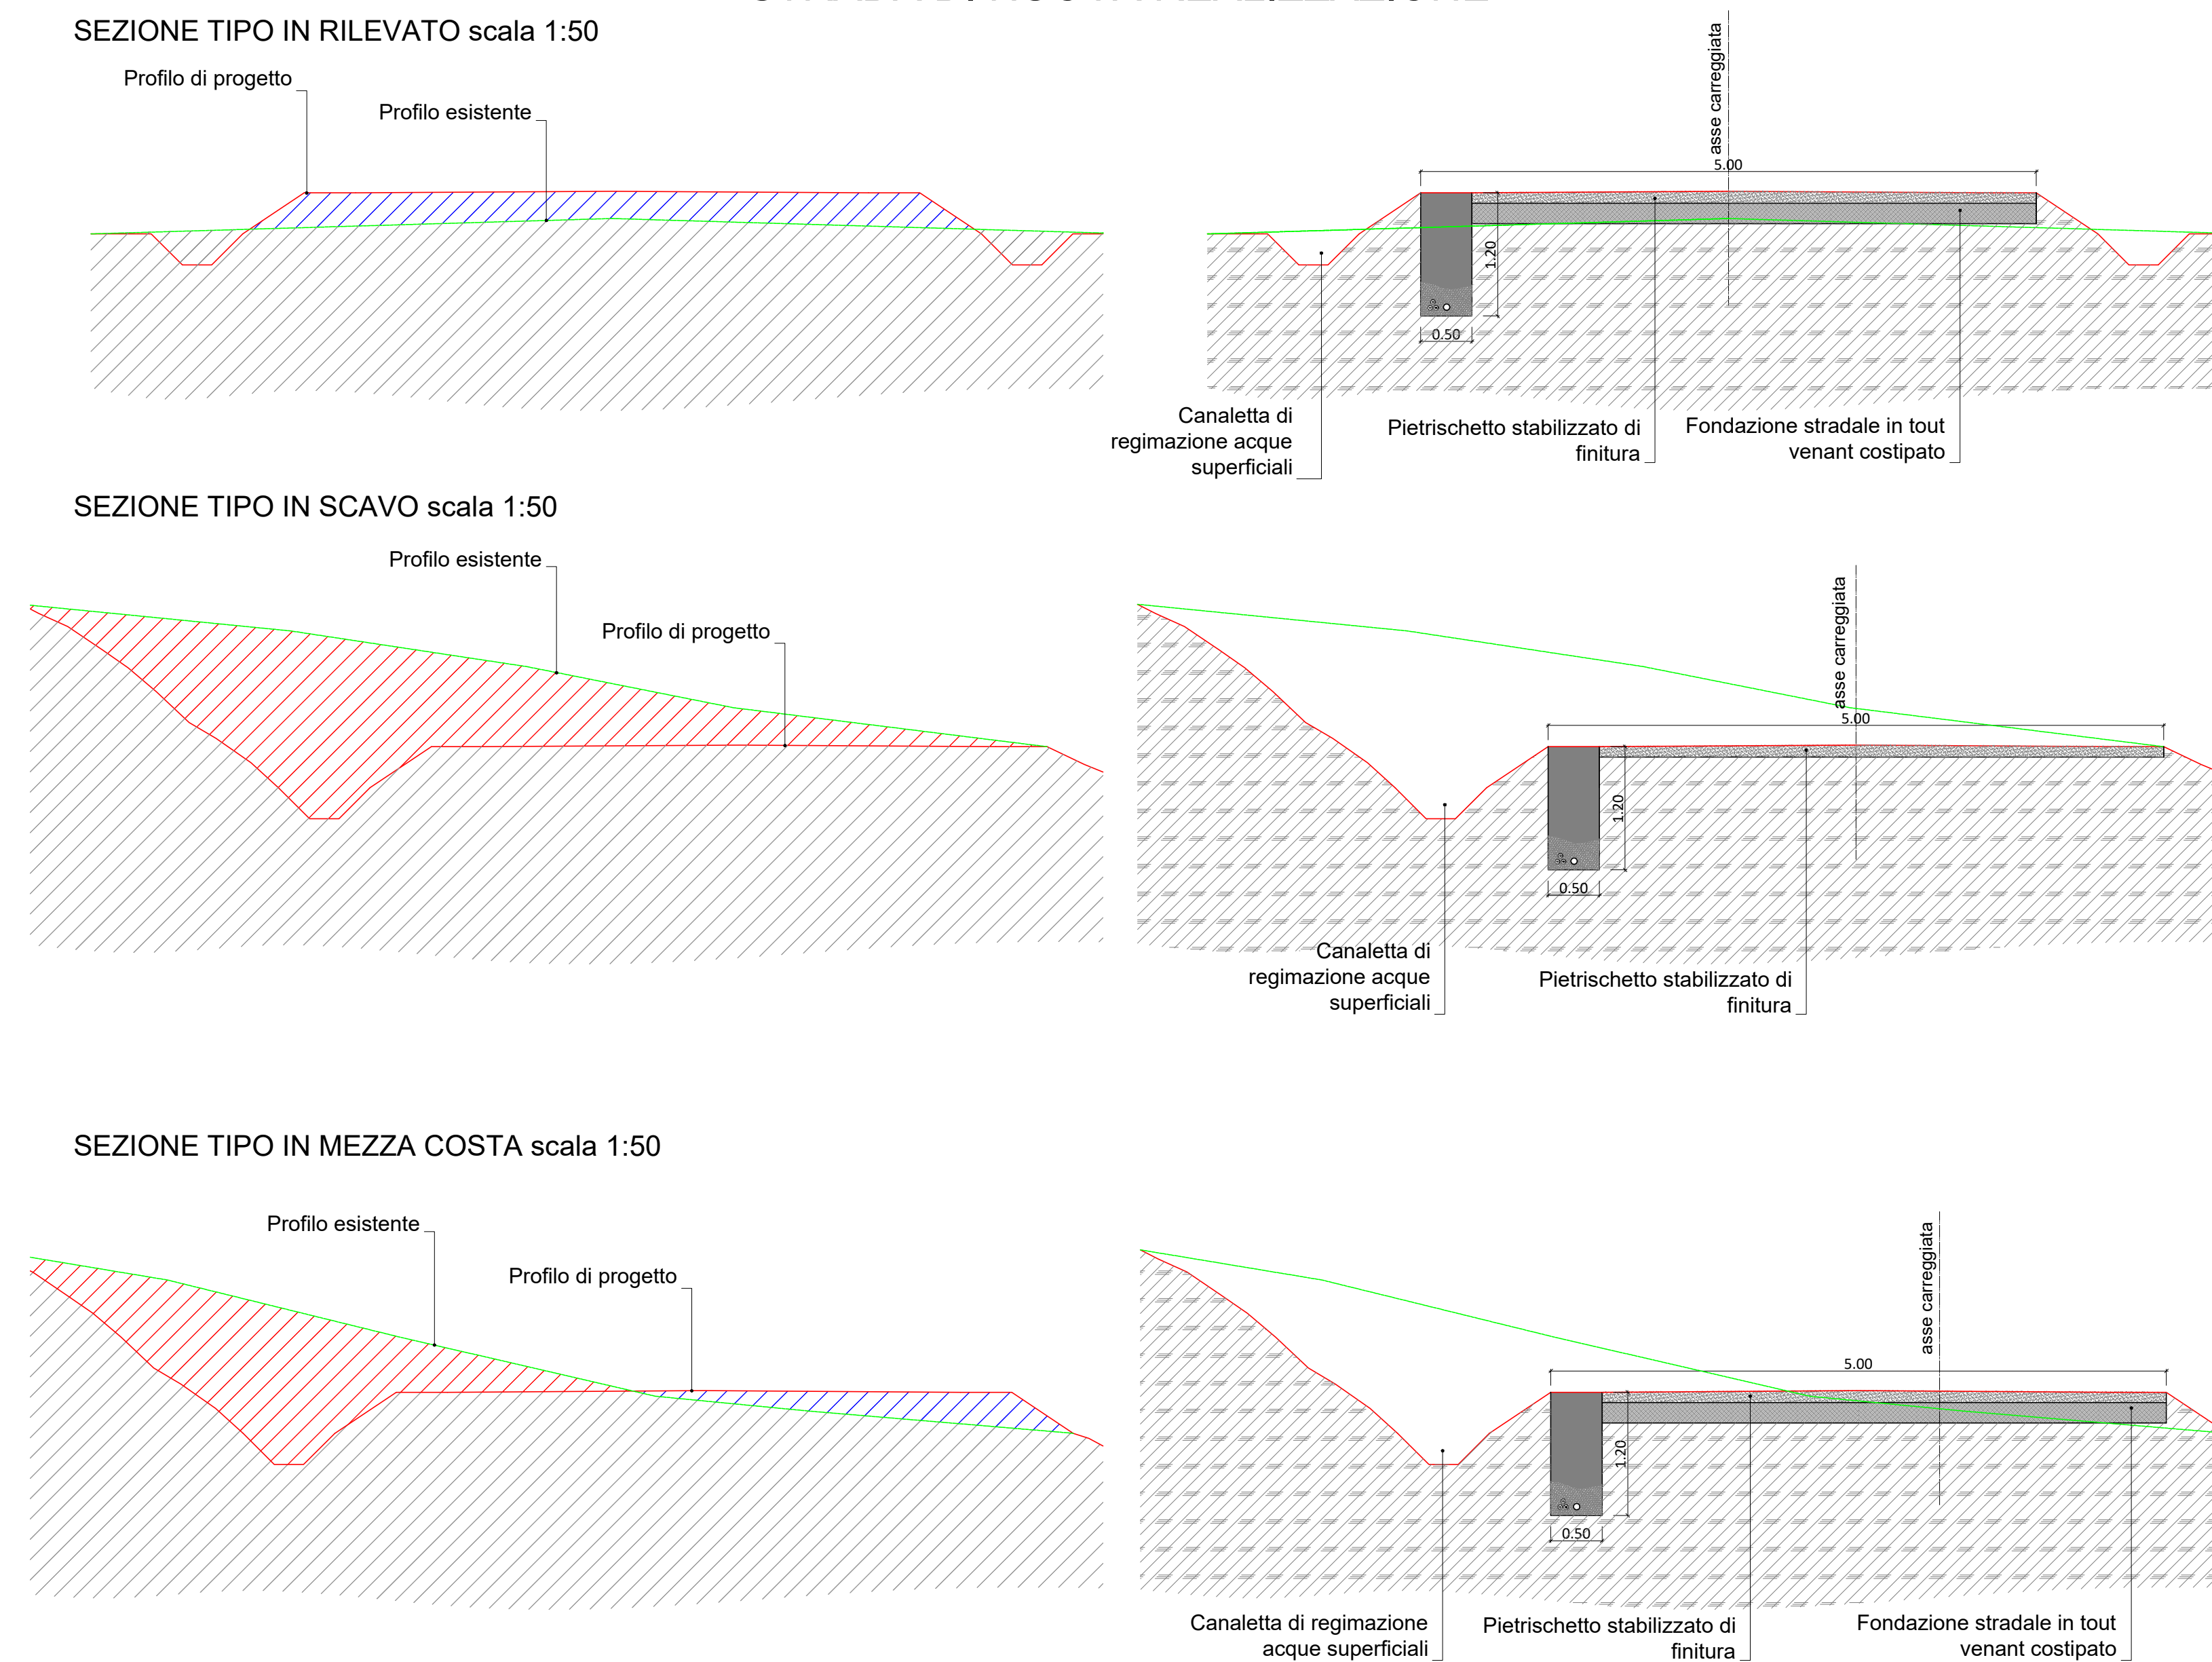

SEZIONE TIPO LONGITUDINALE PIAZZOLA S-S
SCALA 1:200

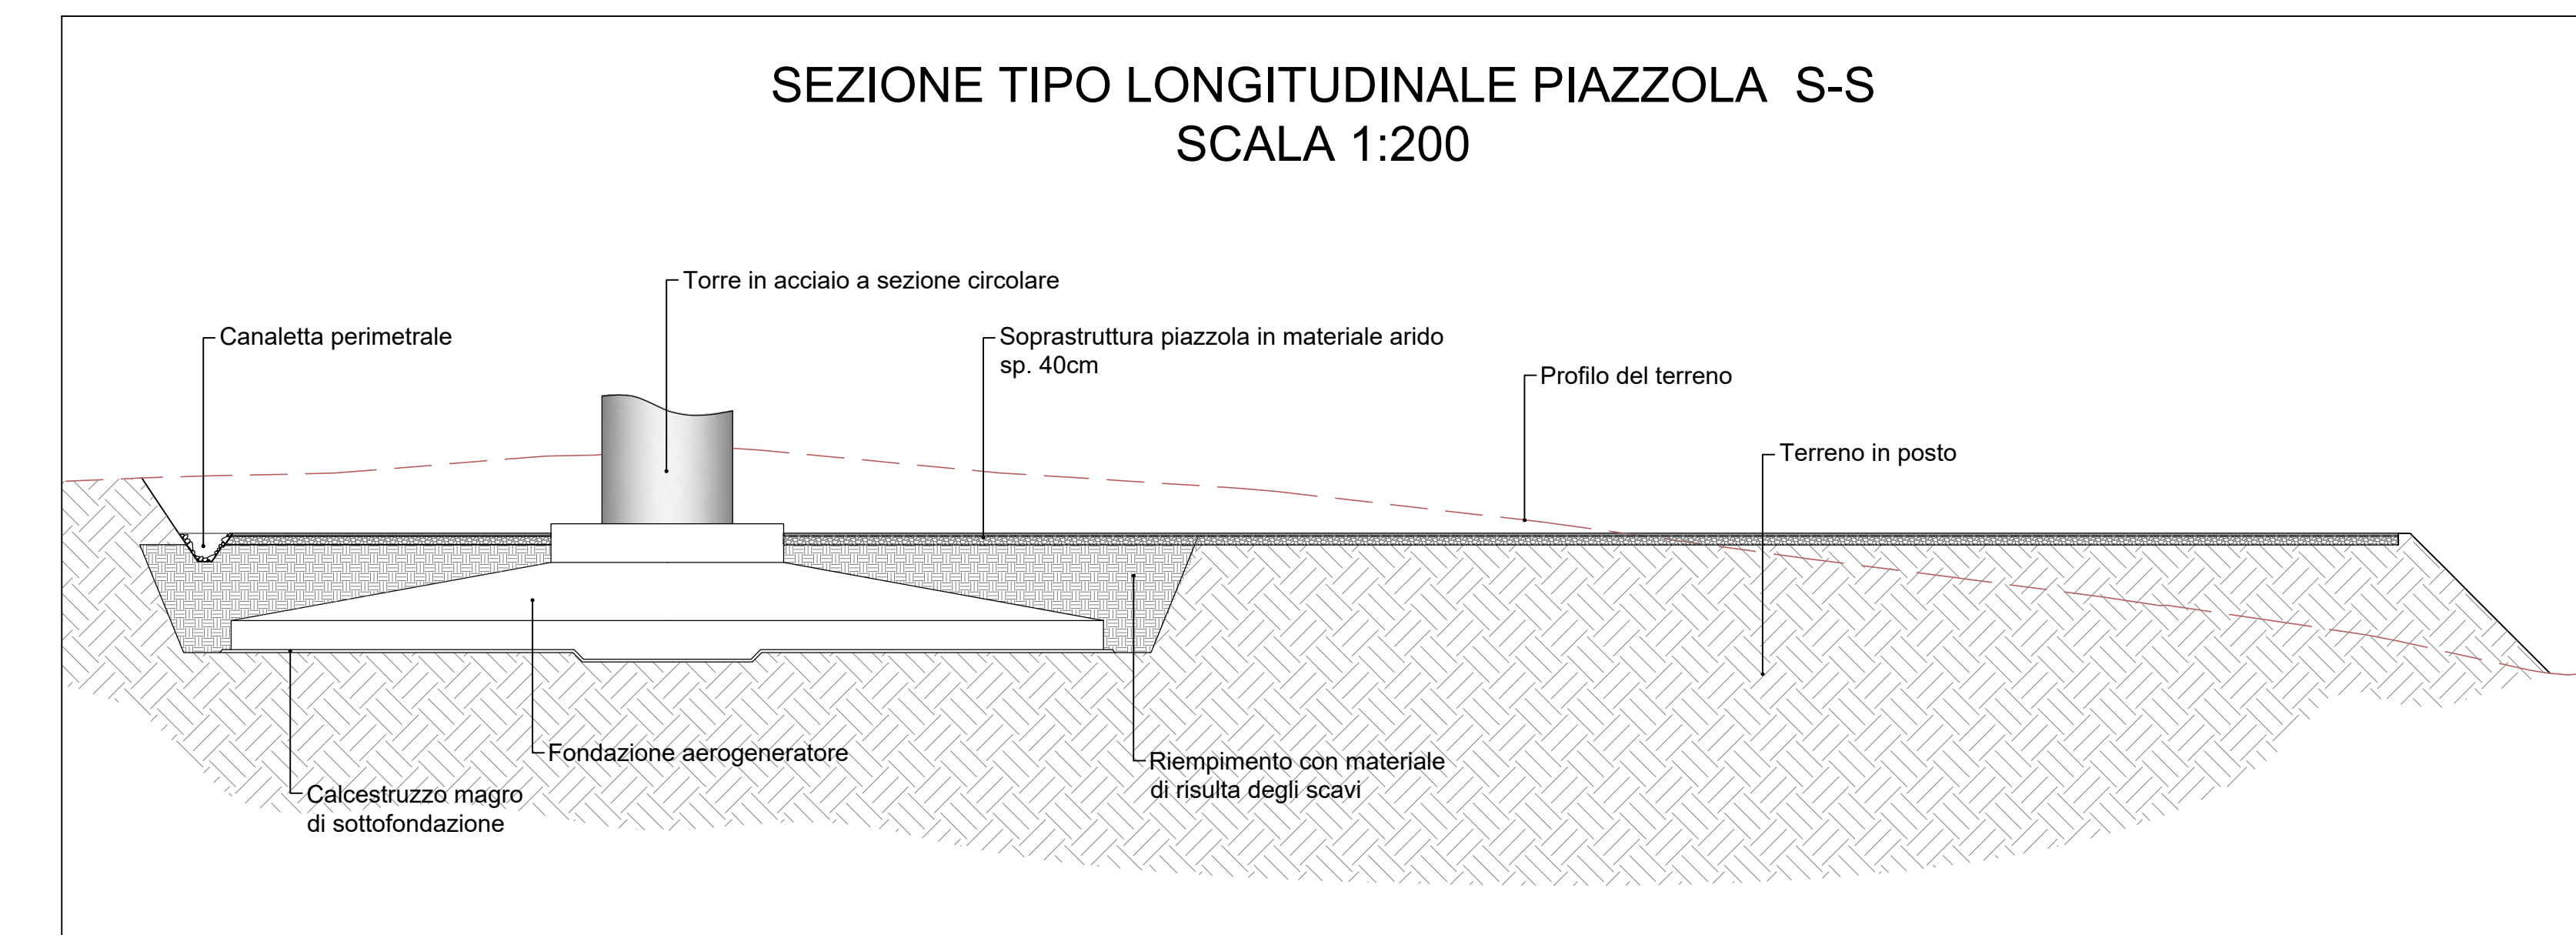

LEGENDA

- Volume in scavo
- Volume in rilevato
- Profilo di progetto
- Profilo esistente

ORDINE INGEGNERI PROVINCIA CANTARE...
 ORDINE INGEGNERI PROVINCIA CANTARE...
 SARDEOLICA
 SARTEC
 iat CONSULENZA E PROGETTI
 Commessa n° 2021350-ING000
 Dis. n° AM-IAC10012
 Revisione: 0
 Scala: Varie
 Sottoscale R: //
 Sostituito dal: //