



POSTAZIONI EOLICHE 508 - 509 - 518 - 523 - 254

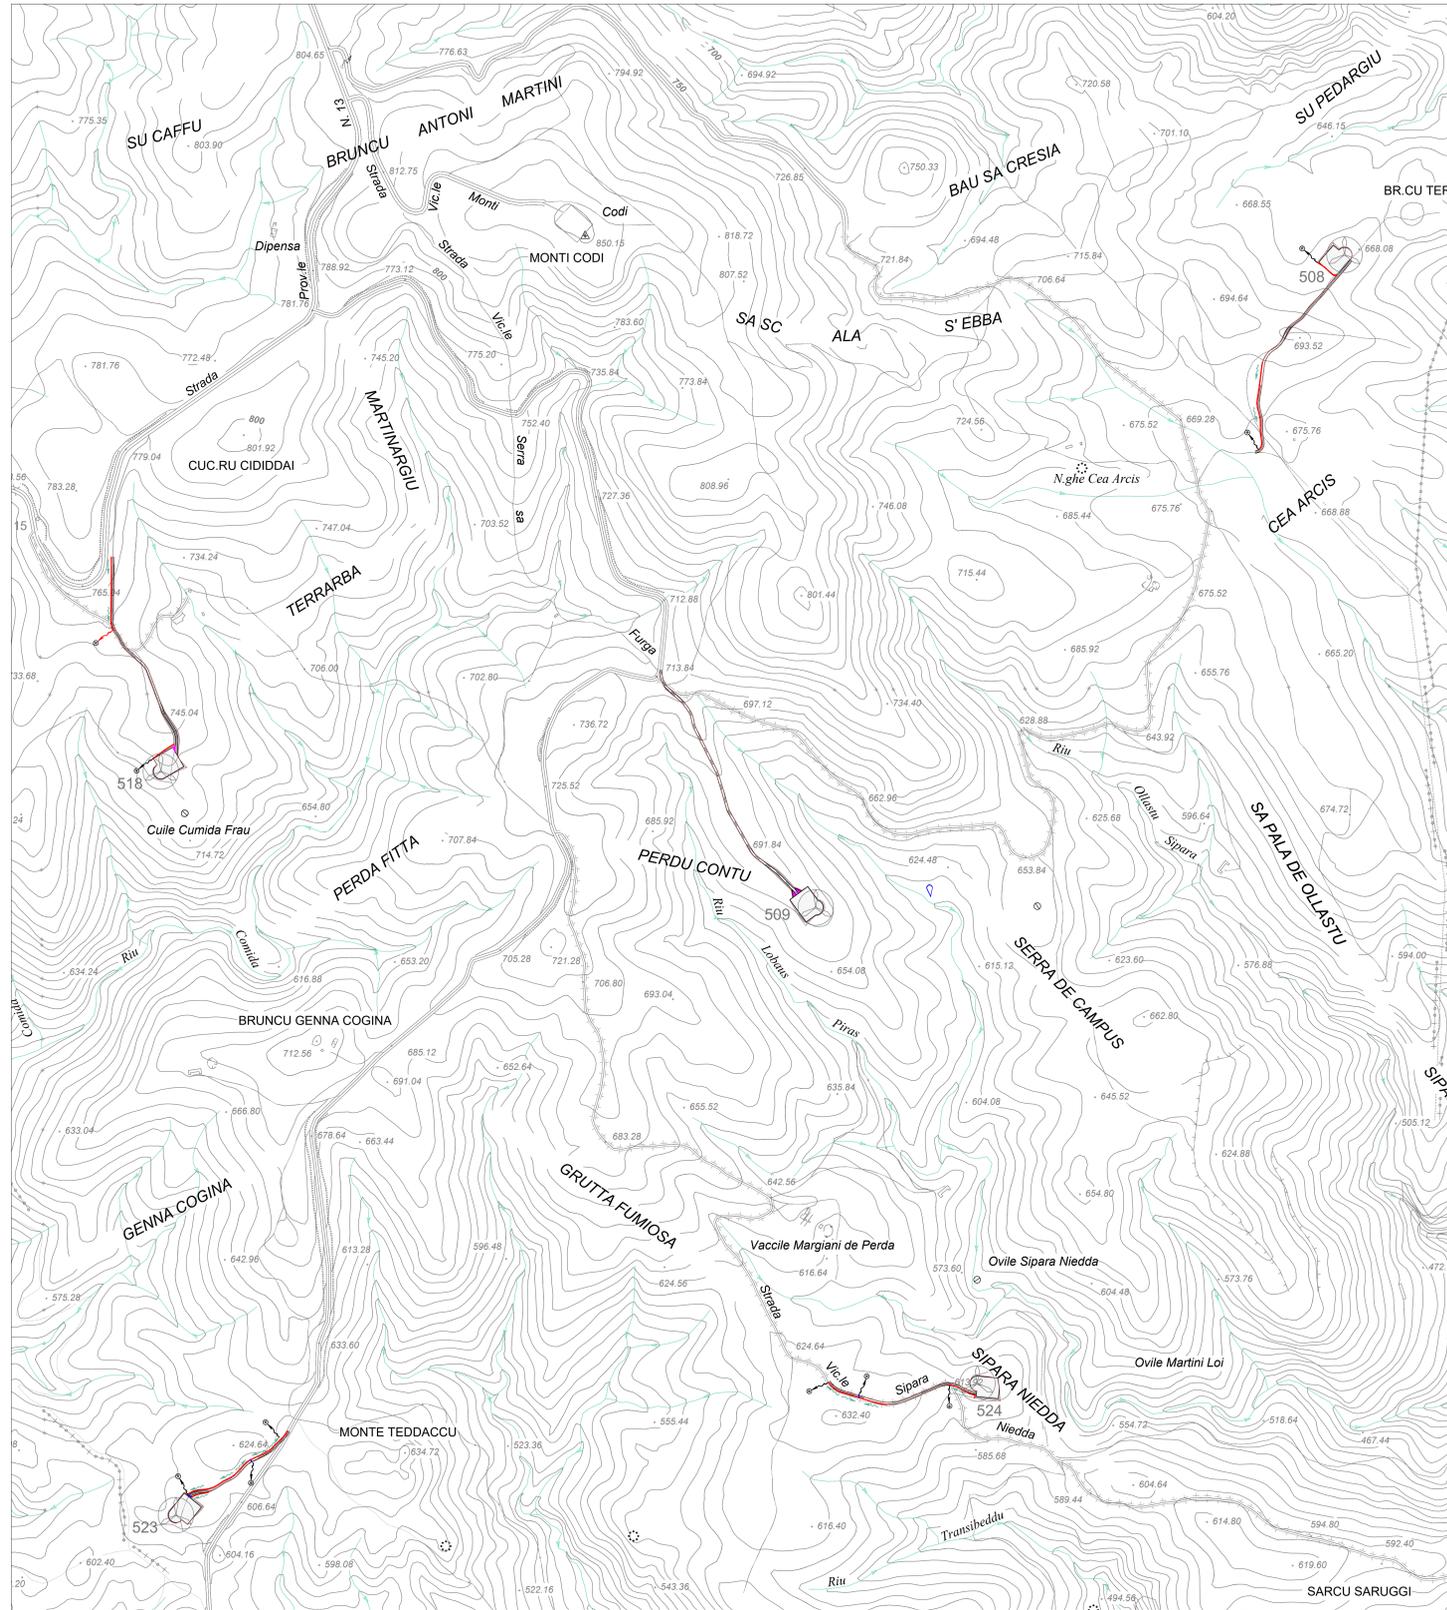

POSTAZIONI EOLICHE 513 - 514 - 516

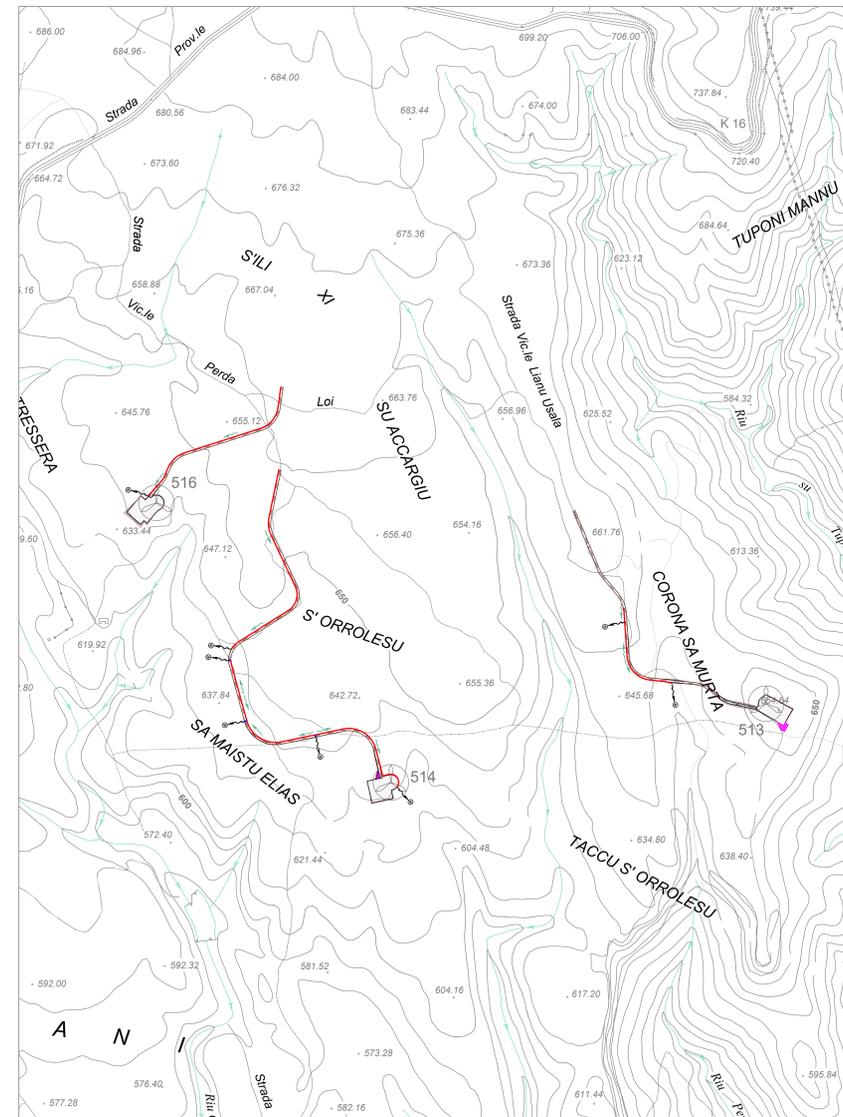

**LEGENDA**

- TURBINE IN AMPLIAMENTO (ABBILA) AEROGENERATORE IN PROGETTO
- PIAZZOLA DI CANTIERE
- VIABILITA' DI IMPIANTO
- TRATTI CANALETTE DI REGIMAZIONE DI PERTINENZA DEI MANUFATTI IDRAULICI
- TUBI IN CLS ROTOCOMPRESSO
- DIREZIONI E PUNTI DI SCARICO

ORDINE INGEGNERI SARDEGNA ORDINE INGEGNERI CAGLIARI ORDINE INGEGNERI CAGLIARI						
0	30/04/21	EMISSO PER PROCEDURA DI VIA				
Rev.	01	02	03	04	05	06
			SARDEOLICA Renewable Energy			
			SARTEC Services & Technologies			
			IAT CONSULTING & PROJECTS			
			PARCO EOLICO ABBILA AMPLIAMENTO DEL PARCO EOLICO DI ULASSAI NEI COMUNI DI ULASSAI E PERDASDEPUGA (NU) PROGETTO DEFINITIVO OPERE CIVILI		Commessa n° 2021350-NO000 Dis. n° AM-IAC10013	
			- Opere di regimazione acque superficiali - Pianimetria generale - Disegno eseguito in "Autocad", evitare correzioni a mano.		Revisione: 0 Scala: 1:5000 Sostituito da: // Sostituito da: //	
Il presente disegno è di proprietà di Sarco Ricerche e Tecnologie che ne tutela i diritti e termini di legge.						