




# PIANTA

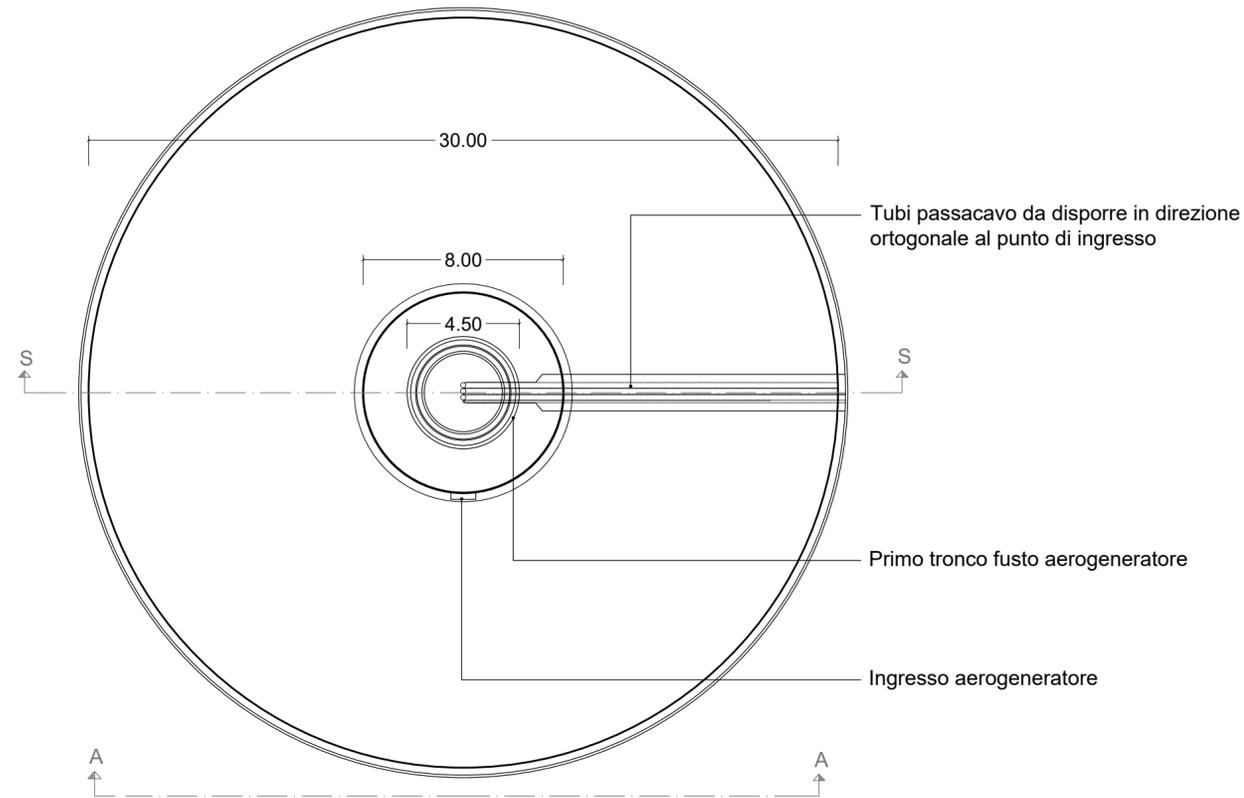

# SEZIONE A-A

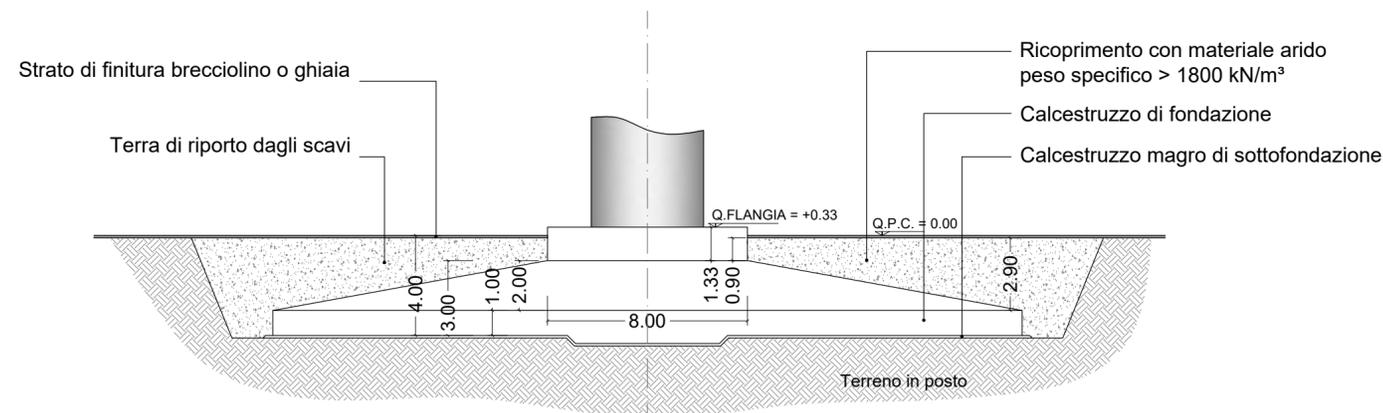

# SEZIONE S-S

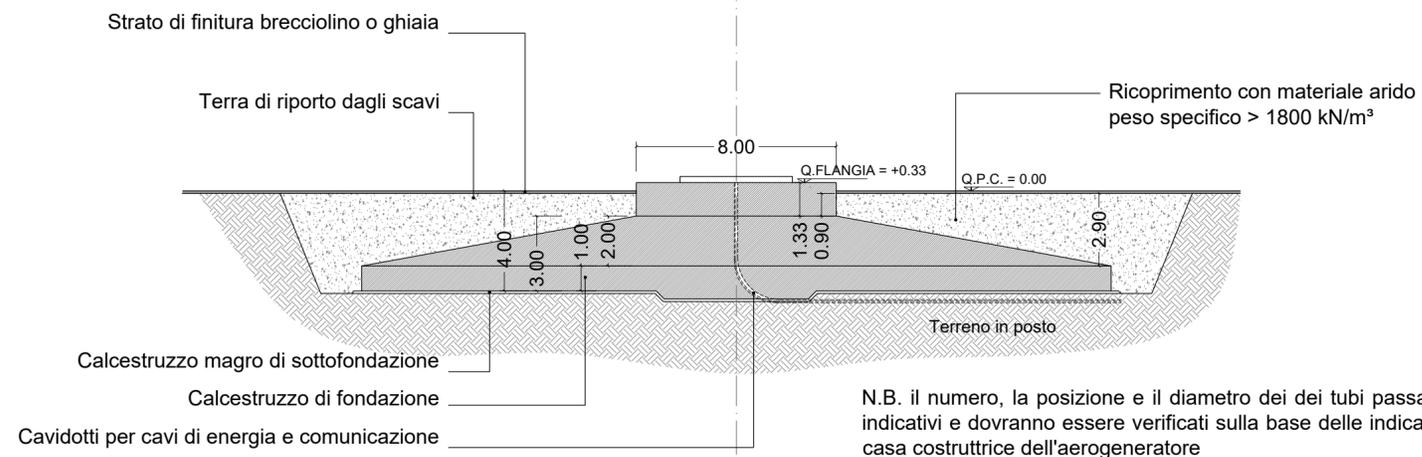

ORDINE INGEGNERI  
PROVINCIA CAGLIARI  
N. 3832/ Dott. Ing. MANOLO MULANA

ORDINE INGEGNERI  
PROVINCIA CAGLIARI  
N. 3453 Dott. Ing. Giuseppe Frongia

Rev.	Data	Descrizione	IAT	SARTEC	SARTEC
0	30/04/21	EMESSO PER PROCEDURA DI VIA			
			Dis.	Contr.	Appr.

NOME FILE: AM-IAC10014_Schema_fondazione_aerogeneratore.dwg	<p><b>SARDEOLICA</b> Renewable Energy</p>	
	<p><b>SARTEC</b> Industrial Services &amp; Technologies</p>	<p><b>IAT</b> CONSULENZA E PROGETTI www.iatprogetti.it</p>
	<p>PARCO EOLICO ABBILA AMPLIAMENTO DEL PARCO EOLICO DI ULASSAI NEI COMUNI DI ULASSAI E PERDASDEFOGU (NU) PROGETTO DEFINITIVO OPERE CIVILI - Schema fondazione aerogeneratore -</p>	
	<p>Disegno eseguito in "Autocad": evitare correzioni a mano.</p>	
		<p>Commessa n° 2021350-ING000 Dis. n° AM-IAC100014 Revisione: 0 Scala: 1:200 Sostituisce il: // Sostituito dal: //</p>