



# SCHEMA UNIFILARE DI POTENZA ADEGUAMENTO SSE UTENTE E OPERE DI CONNESSIONE

Stato di progetto


Stato di fatto

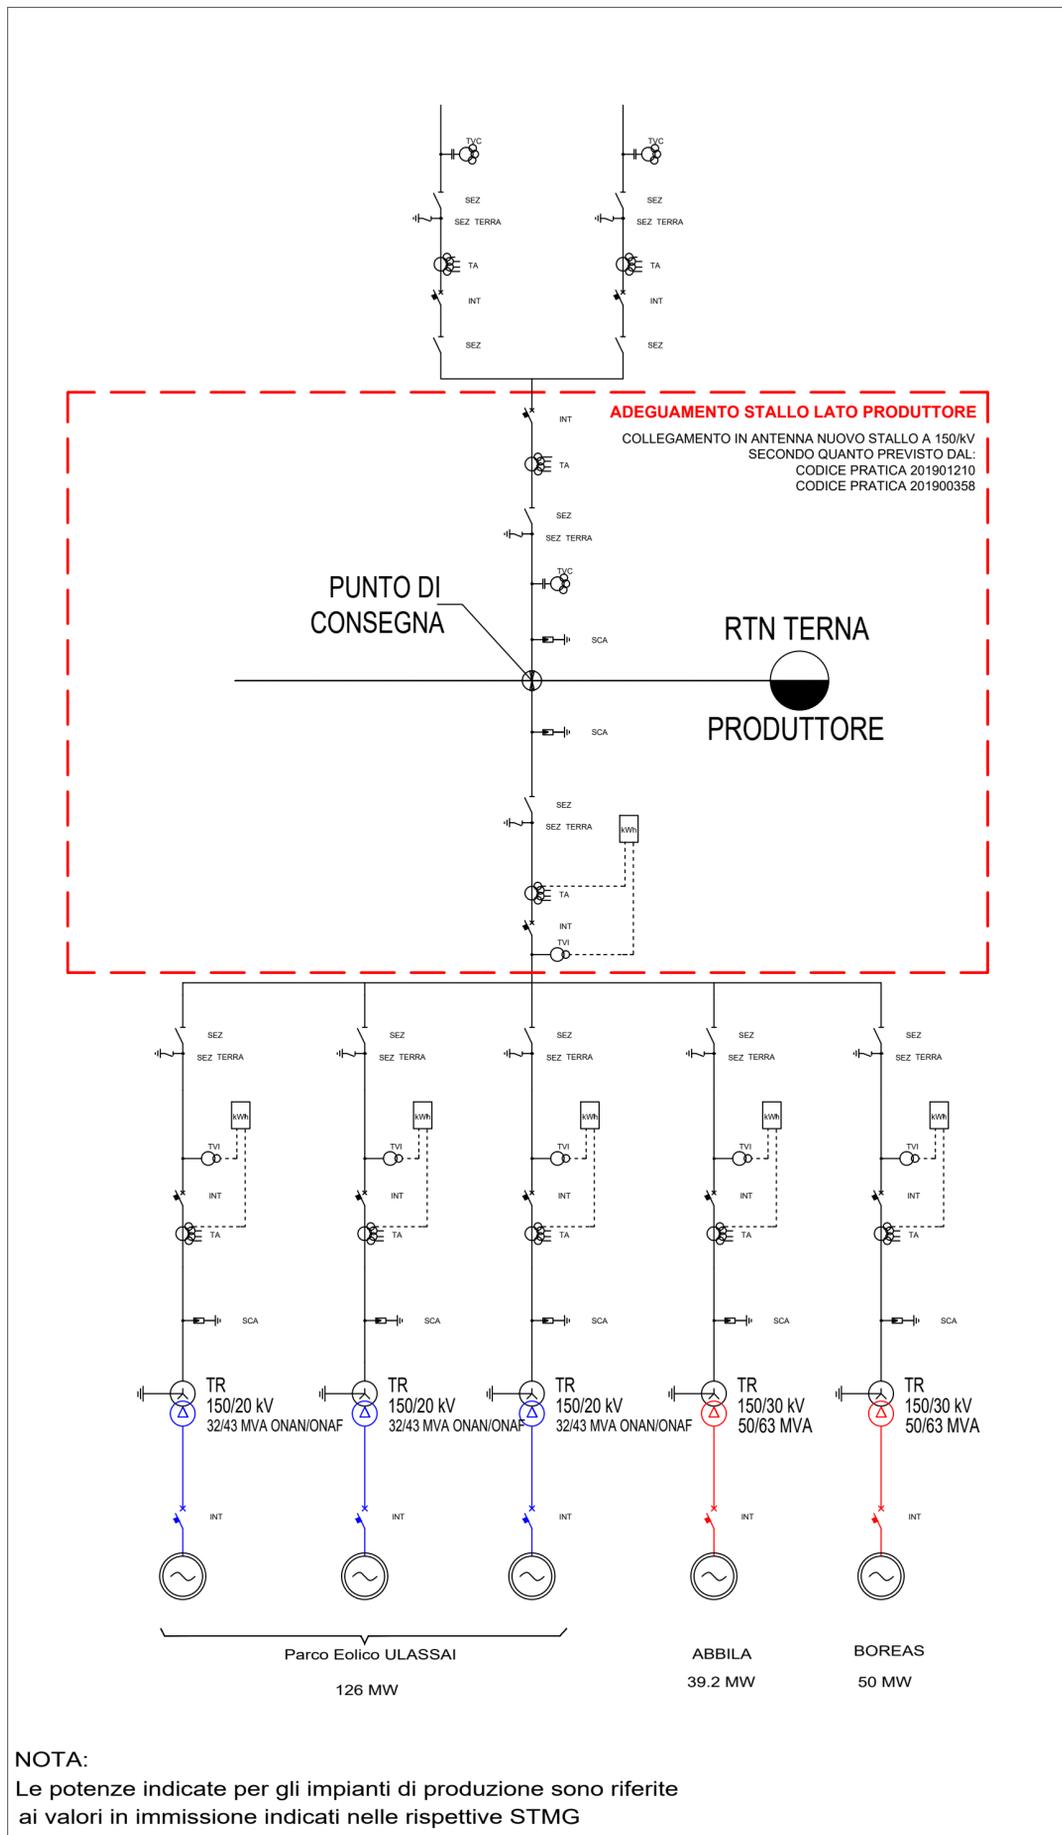

**NOTA:**  
Le potenze indicate per gli impianti di produzione sono riferite ai valori in immissione indicati nelle rispettive STMG

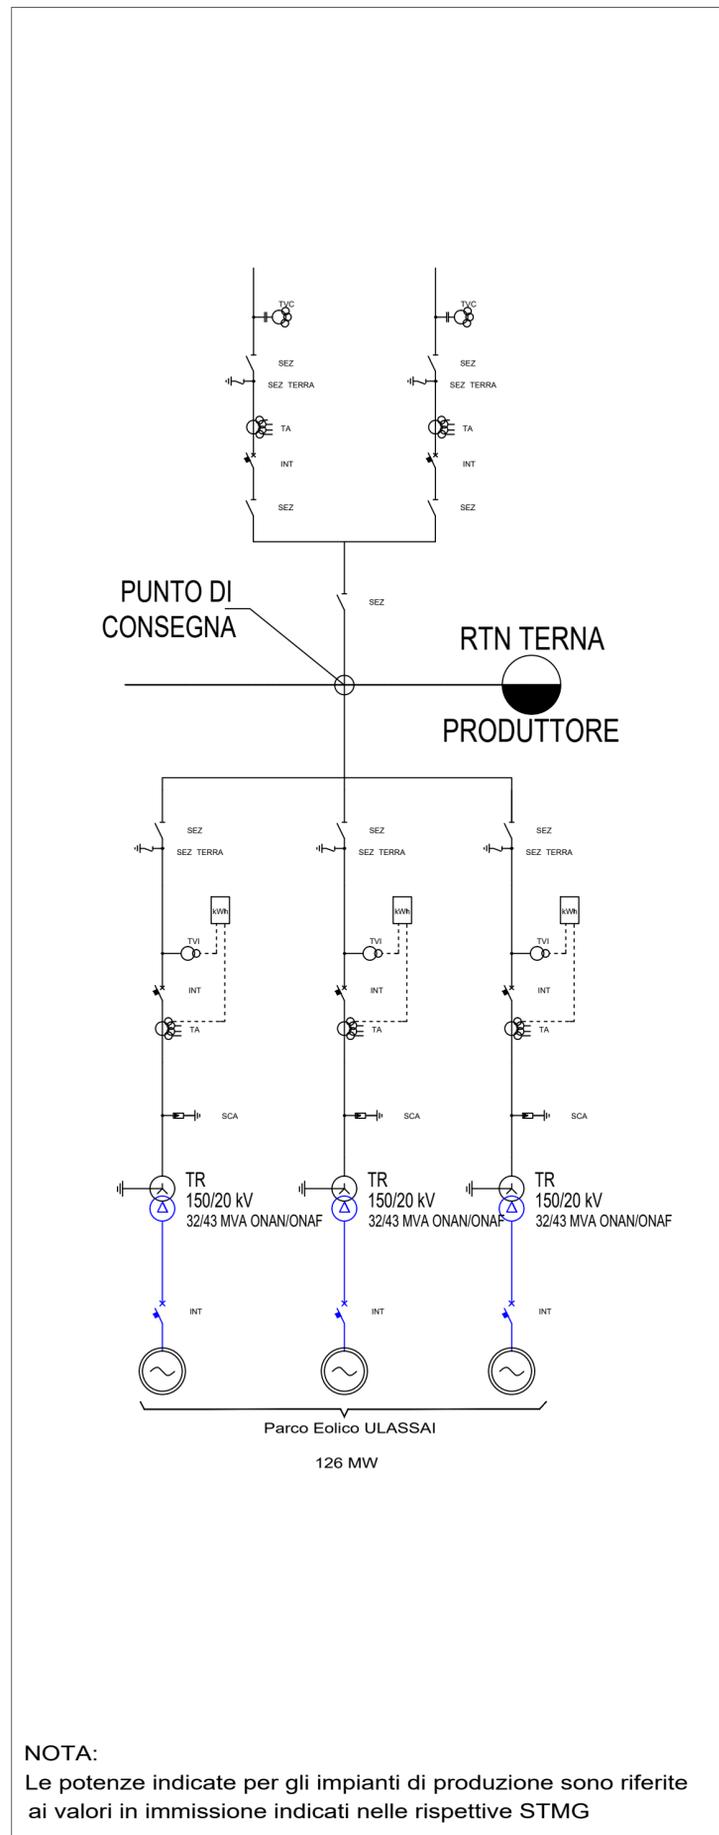

**NOTA:**  
Le potenze indicate per gli impianti di produzione sono riferite ai valori in immissione indicati nelle rispettive STMG

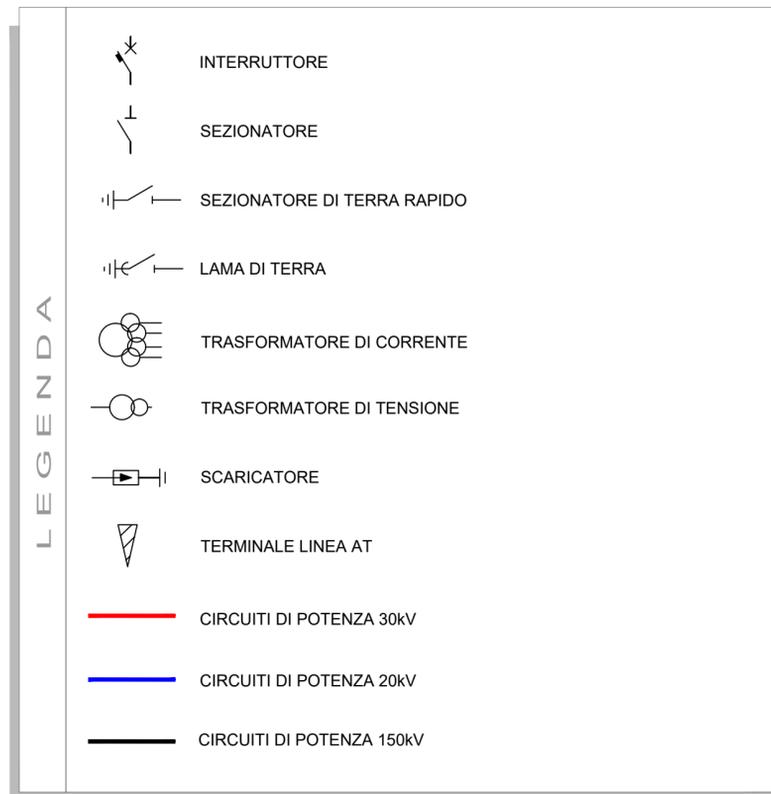

ORDINE INGEGNERI  
PROVINCIA CAGLIARI  
N. 3453 Dott. Ing. Giuseppe Frongia

ORDINE INGEGNERI  
PROVINCIA CAGLIARI  
N. 3832 Dott. Ing. MANOLO MULANA

0	30/04/21	EMESSO PER PROCEDURA DI VIA	SARTEC	IAT	SARTEC
Rev.	Data	Descrizione	Dis.	Contr.	Appr.
<b>SARDEOLICA</b> Renewable Energy			<b>SARTEC</b> Industrial Services & Technologies		
<b>IAT</b> CONSULENZA E PROGETTI www.iatprogetti.it			Commessa n° 2021350-ING000 Dis. n° AM-IAE10008		
PARCO EOLICO ABBILA AMPLIAMENTO DEL PARCO EOLICO DI ULASSAI NEI COMUNI DI ULASSAI E PERDASDEFUGU (NU) PROGETTO DEFINITIVO INFRASTRUTTURE ELETTRICHE - SCHEMA UNIFILARE DI POTENZA ADEGUAMENTO SSE UTENTE E OPERE DI CONNESSIONE -			Revisione: 0 Scala: - Sostituisce il: // Sostituito dal: //		
Disegno eseguito in "Autocad": evitare correzioni a mano.					