


CABINA DI SMISTAMENTO


PIANTA - Scala 1:50

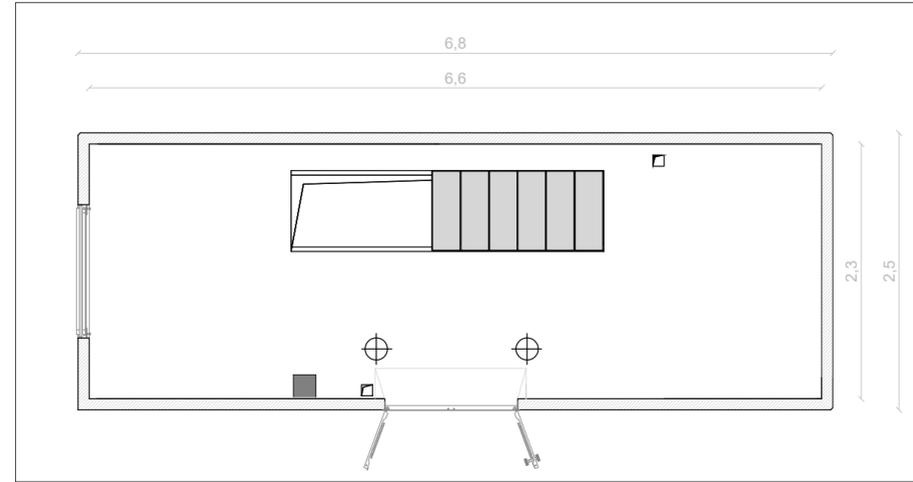


QUOTE E DIMENSIONI SCAVO

Lunghezza	mt 8.00
Larghezza	mt 3.50
Profondità	mt 0.60


IMPIANTO DI TERRA - Scala 1:50

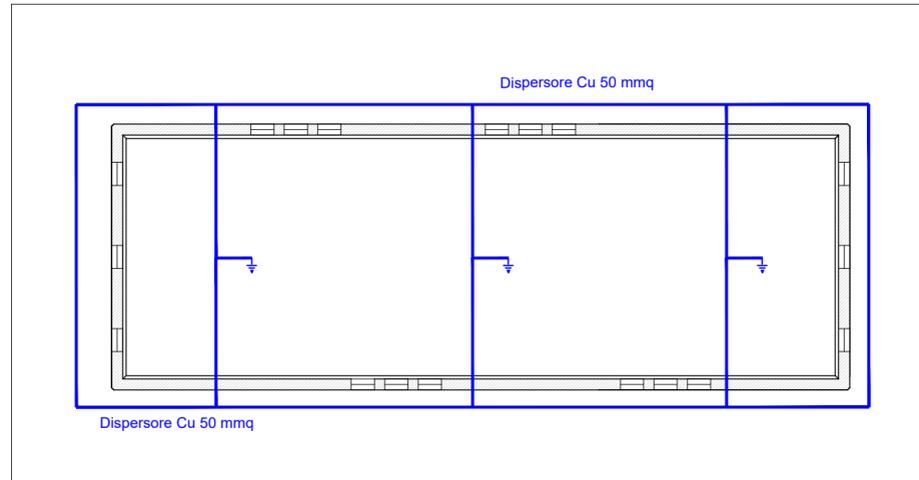


INGOMBRO APPARECCHIATURE - Scala 1:50

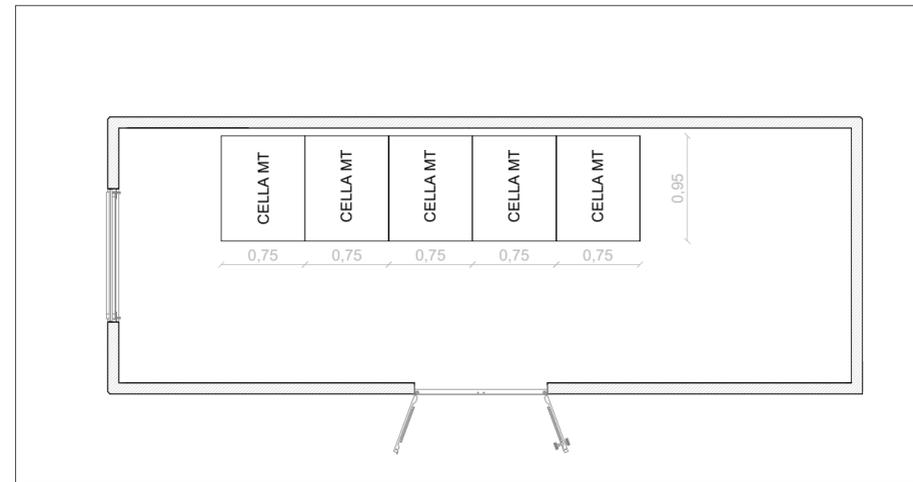

VISTA LATERALE - Scala 1:50

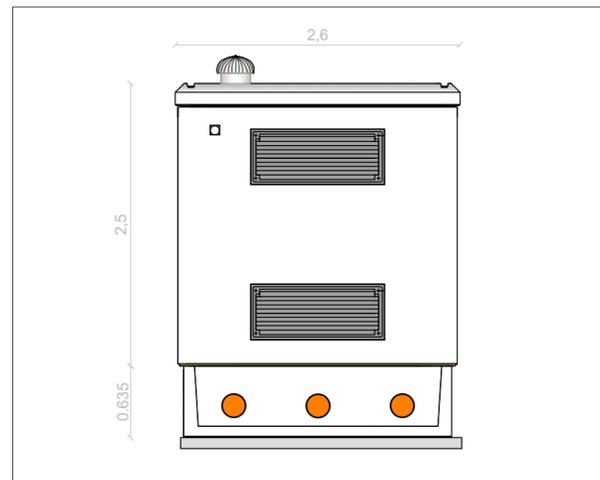

VISTA FRONTALE - Scala 1:50

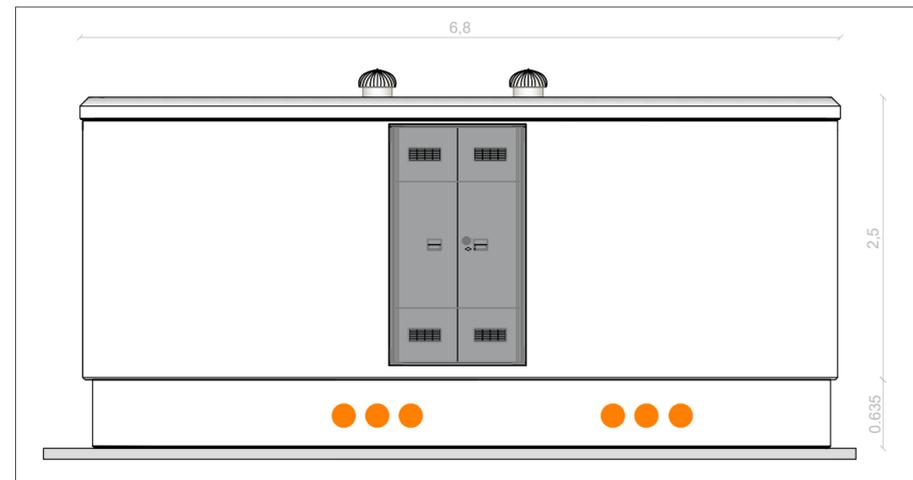

Rev.	Data	Descrizione	Dis.	Contr.	Appr.
0	30/04/21	EMESSO PER PROCEDURA DI VIA	IAT	SARTEC	SARTEC

SARDEOLICA Renewable Energy

SARTEC Industrial Services & Technologies

iAT CONSULENZA E PROGETTI

Commissa n° 2021350-ING000
Dis. n° AM-IAE10010

Revisione: 0
Scala: 1:50
Sostituisce il: //
Sostituito dal: //

PARCO EOLICO ABBILA
AMPLIAMENTO DEL PARCO EOLICO DI ULASSAI
NEI COMUNI DI ULASSAI E PERDASDEFUGU (NU)
PROGETTO DEFINITIVO INFRASTRUTTURE ELETTRICHE
- Cabine di smistamento - dettagli costruttivi -
Disegno eseguito in "Autocad": evitare correzioni a mano.

NOME FILE : AM-IAE10010_Cabine di smistamento - dettagli costruttivi.dwg