




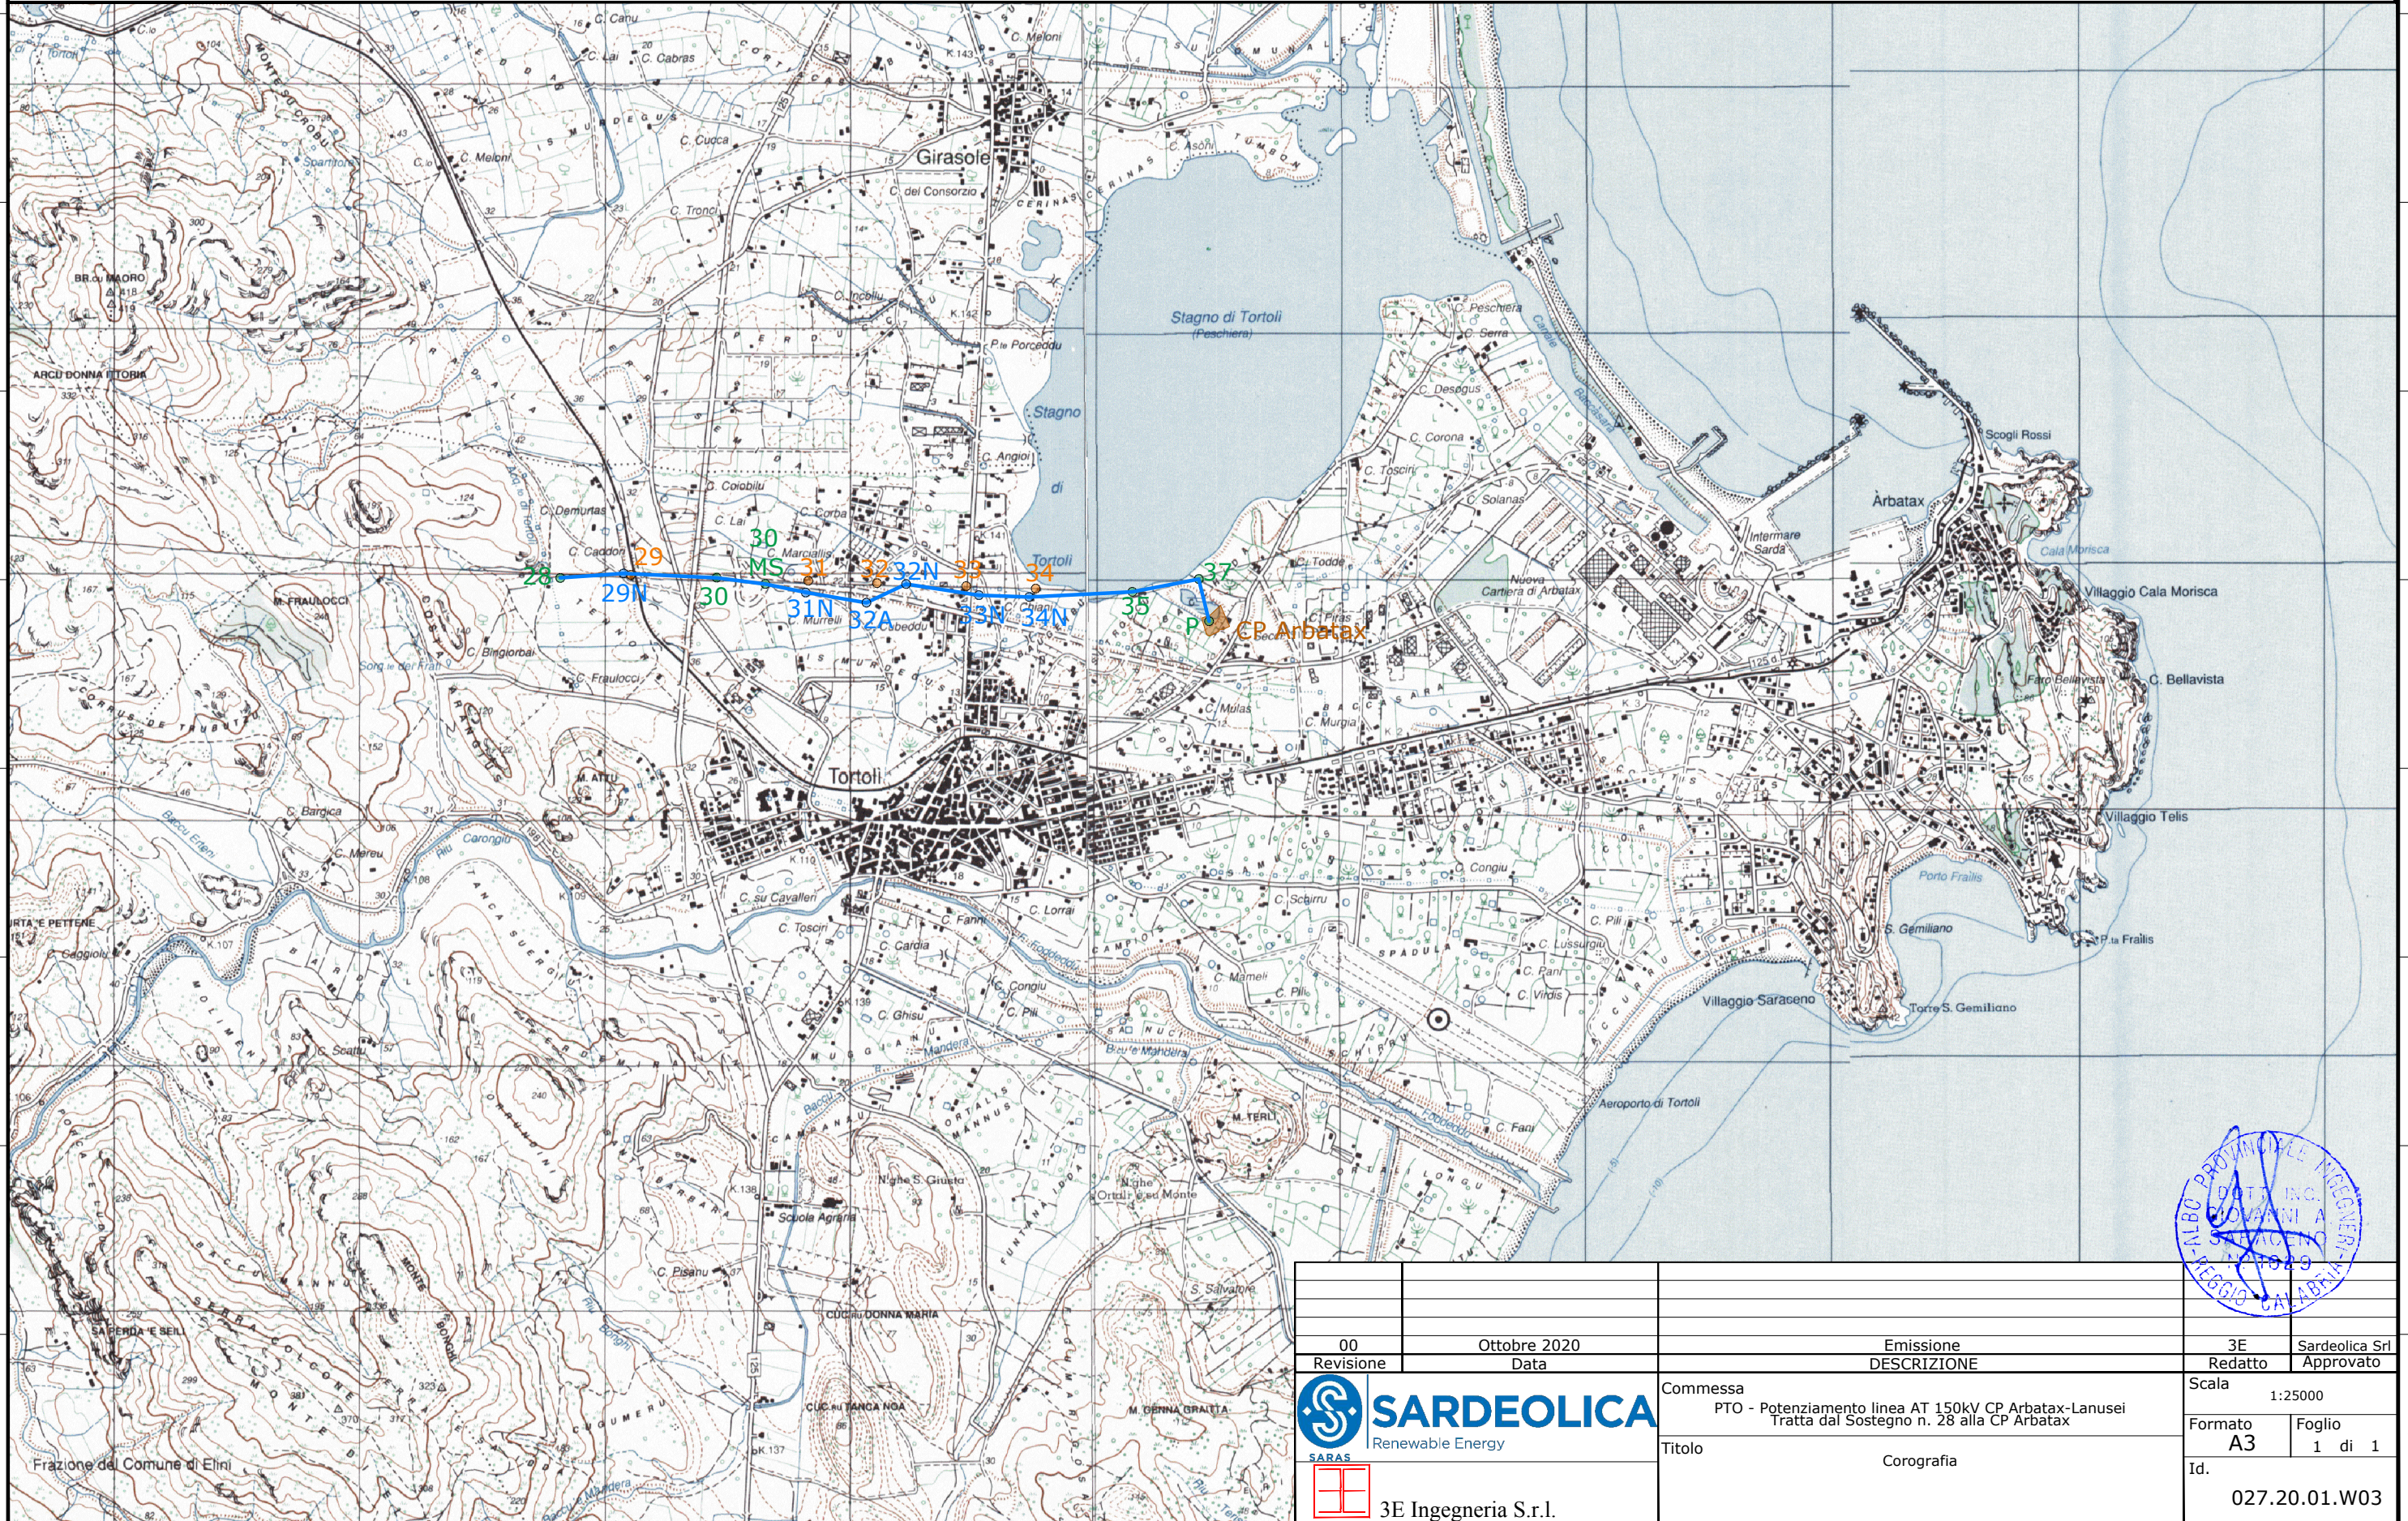



**Legenda**


-  Elettrodotto AT
-  **28** Posizione e numero sostegno **esistente** - da riutilizzare
-  CP Arbatrax
-  **32N** Progetto - **Nuova Realizzazione** - Posizione e numero nuovo sostegno
-  **31** Progetto - **Demolizioni** - Posizione e numero sostegno da demolire



00	00	00	00	00
Revisione	00	10	10	10
	00	10	10	10
	00	10	10	10
**SARDEOLICA**  
Renewable Energy



**3E Ingegneria S.r.l.**

Commissa  
PTO - Potenziamento linea AT 150kV CP Arbatrax-Lanusei  
Tratta dal Sostegno n. 28 alla CP Arbatrax

Titolo  
Corografia

Emissione  
**DESCRIZIONE**

3E Sardeolica Srl  
Redatto Approvato

Scala  
1:25000

Formato  
**A3**

Foglio  
1 di 1

Id.  
**027.20.01.W03**