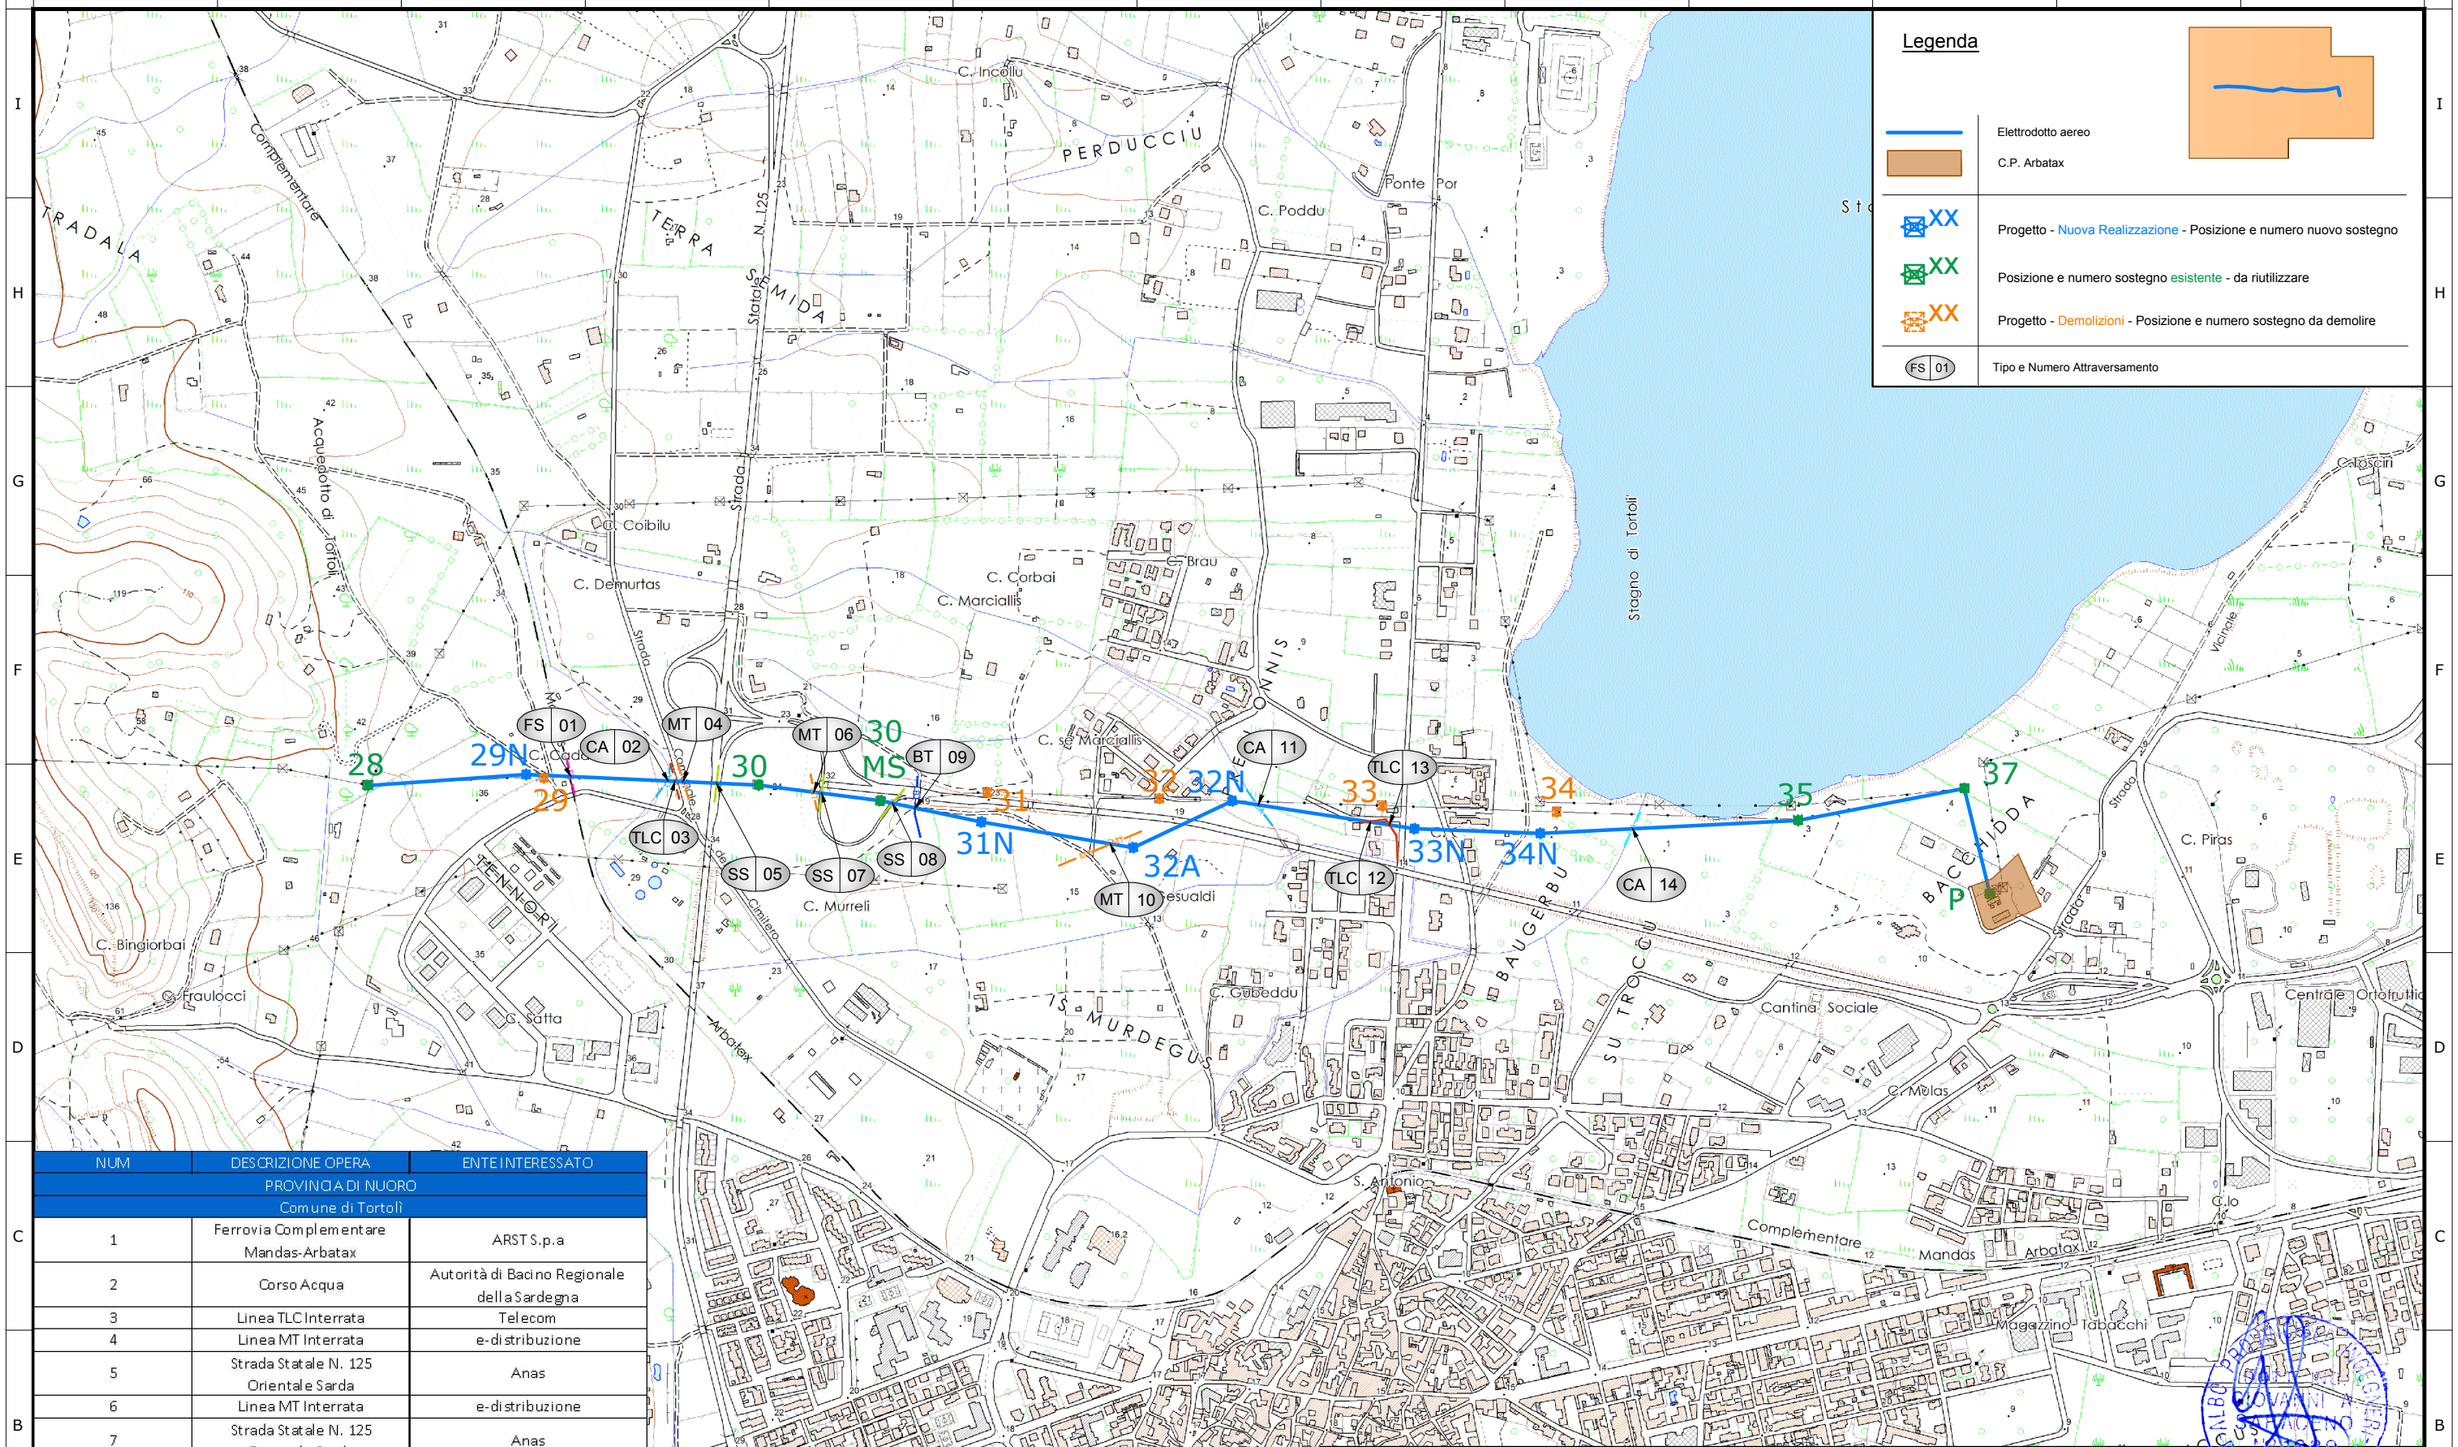

NUM	DESCRIZIONE OPERA	ENTE INTERESSATO
PROVINCIA DI NUORO		
Comune di Tortolì		
1	Ferrovia Complementare Mandas-Arbatax	ARST S.p.a
2	Corso Acqua	Autorità di Bacino Regionale della Sardegna
3	Linea TLC Interrata	Telecom
4	Linea MT Interrata	e-distribuzione
5	Strada Statale N. 125 Orientale Sarda	Anas
6	Linea MT Interrata	e-distribuzione
7	Strada Statale N. 125 Orientale Sarda	Anas
8	Strada Statale N. 125 Orientale Sarda	Anas
9	Linea BT Interrata	e-distribuzione
10	Linea MT	e-distribuzione
11	Corso Acqua	Autorità di Bacino Regionale della Sardegna
12	Linea TLC Aerea	Telecom
13	Linea TLC Aerea	Telecom
14	Corso Acqua	Autorità di Bacino Regionale della Sardegna
Strade Comunali		

Revisione	Data	DESCRIZIONE	Redatto	Approvato
00	Ottobre 2020	Emissione	3E	Sardeolica Srl

SARDEOLICA Renewable Energy
SARAS

3E Ingegneria S.r.l.

Commessa
PTO - Potenziamento linea AT 150kV CP Arbatax-Lanusei
Tratta dal Sostegno n. 28 alla CP Arbatax

Titolo
Planimetria su CTR con attraversamenti

Scala 1:10000

Formato A3

Foglio 1 di 1

Id. 027.20.01.W04