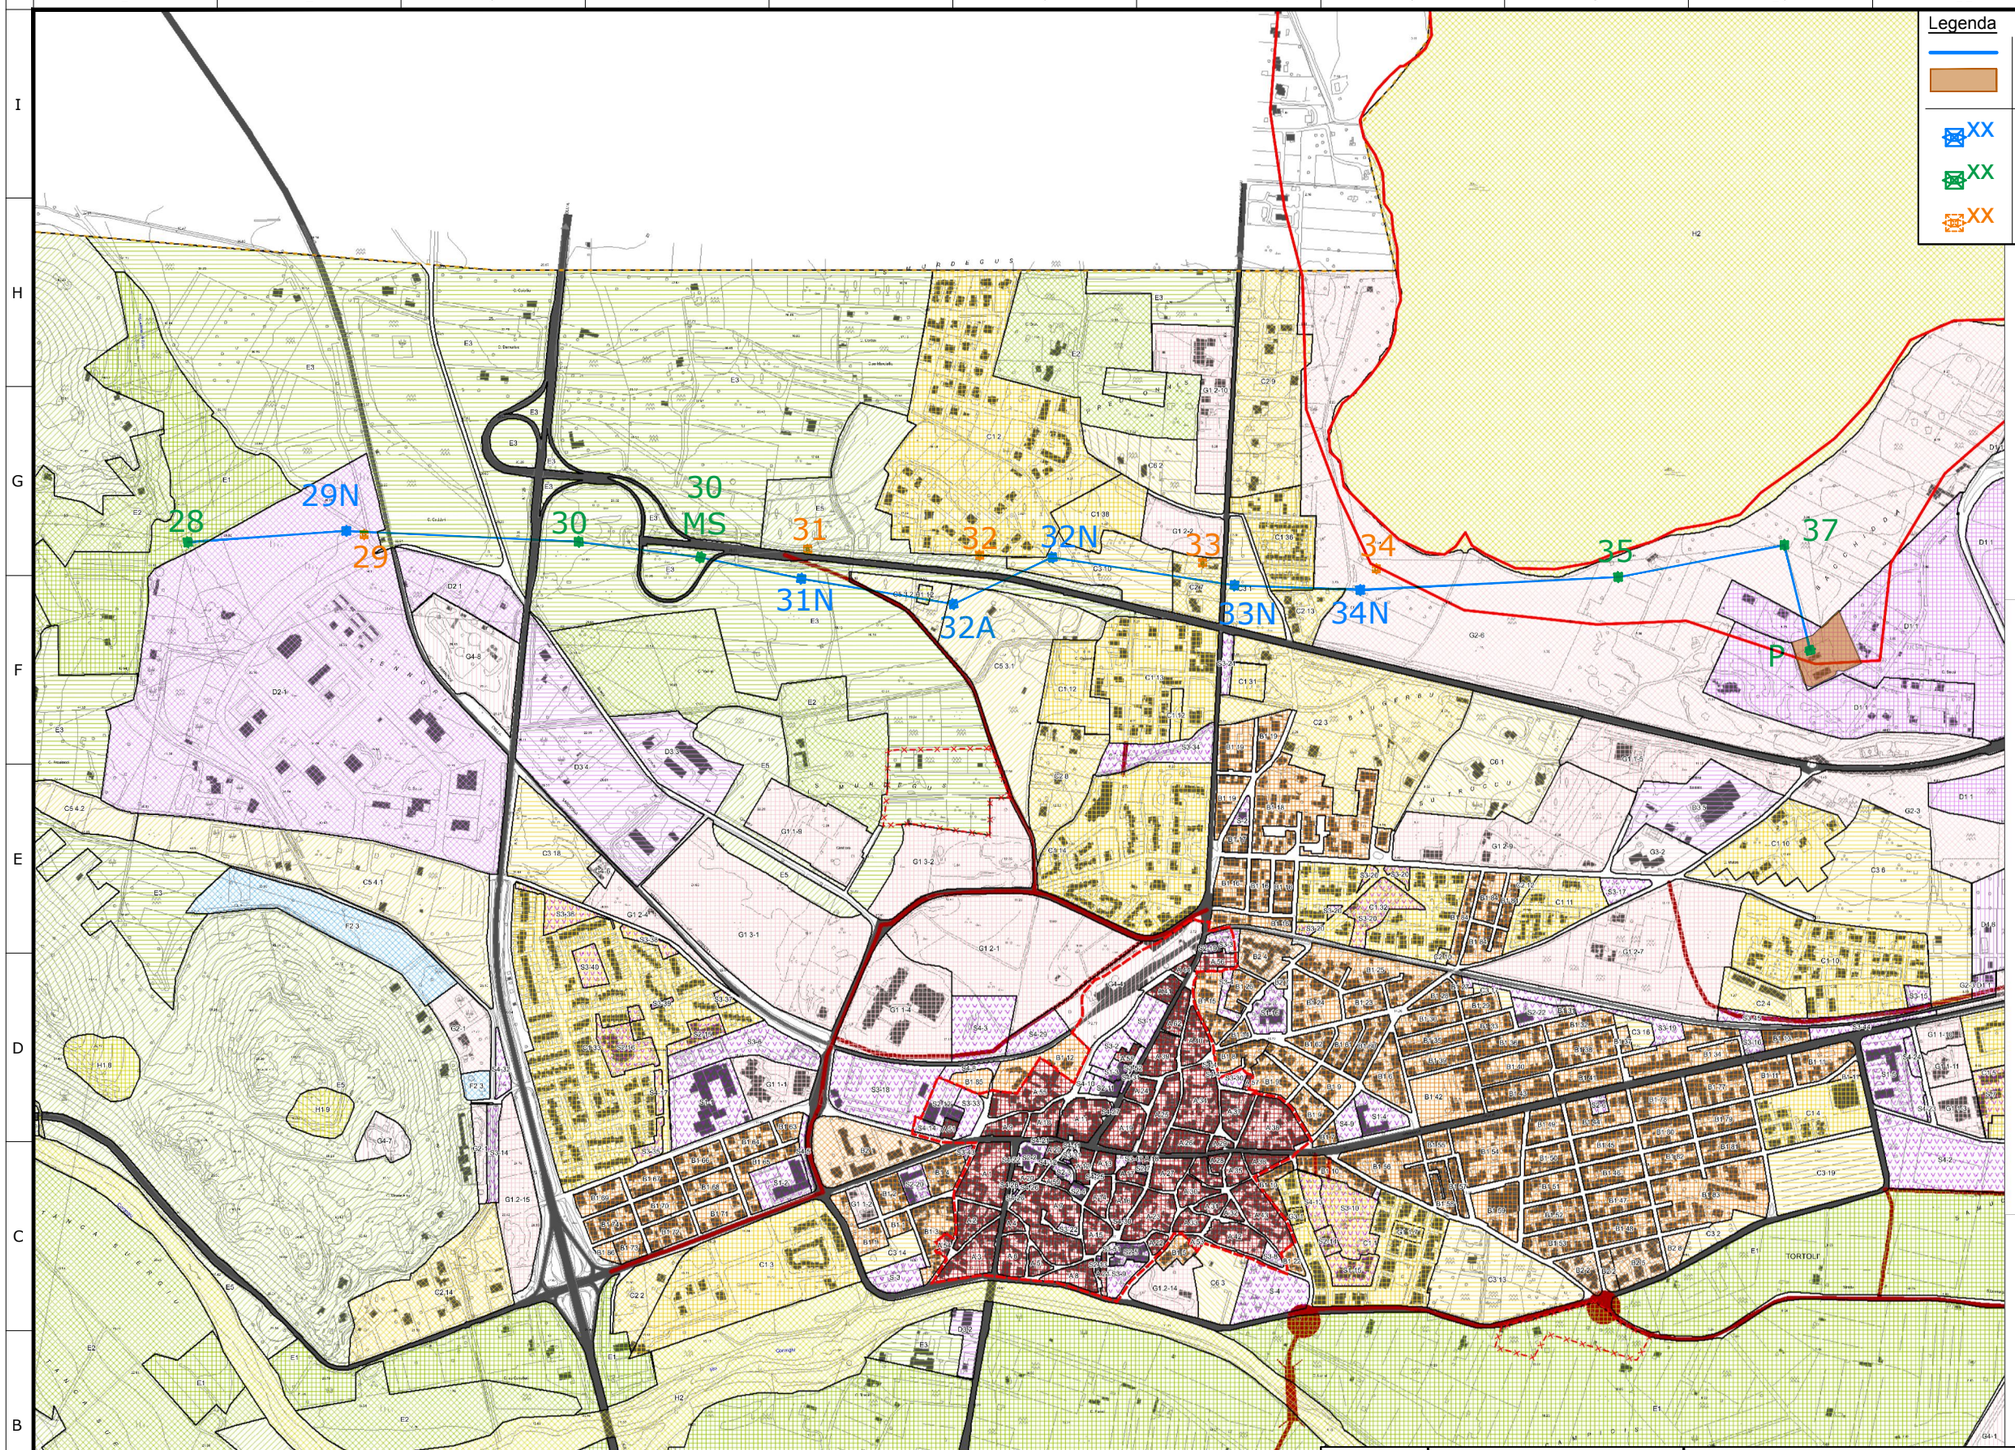


## Legenda

- Elettrodotto aereo
- C.P. Arbatax
- XX Progetto - Nuova Realizzazione - Posizione e numero nuovo sostegno
- XX Posizione e numero sostegno esistente - da riutilizzare
- XX Progetto - Demolizioni - Posizione e numero sostegno da demolire

- Linea 300m
- Centro di antica e prima formazione
- Aree ulteriore interesse ambientale
- Confini comunali
- Ex zone C5.2 e C6.7
- Master Plan previsto nel PUC Approvato
- *Nuovi moli del porto previsti nel PUC Approvato*
- *Proposta nuovi interventi previsti nel PUC Approvato*
- *Nuovi tracciati viari o potenziamento degli esistenti previsti nel PUC Approvato*
- Viabilità principale esistente

**Zoning PUC**

- A
- B, 1
- B, 2
- B, 3
- C, 1
- C, 2
- C, 3
- C, 4
- C, 5
- C, 6
- C, 7
- D, 1
- D, 2
- D, 3
- D, 4
- D, 5
- E, 1
- E, 2
- E, 3
- E, 5
- F, 1
- F, 2
- F, 3
- F, 4
- G. 1
- G, 2
- G, 3
- G, 4
- H, 1
- H, 2
- S

ALBO PROVINCIALE INGEGNERI REGGIO CALABRIA
DOTT. ING. GIOVANNI A. SAVAGLIO
N. 1029

| Revisione | Data | DESCRIZIONE | Redatto | Approvato |
|---|---|---|---|---|
| 00 | Ottobre 2020 | Emissione | 3E | Sardeolica Srl |

SARDEOLICA Renewable Energy
SARAS

3E Ingegneria S.r.l.

Commessa
PTO - Potenziamento linea AT 150kV CP Arbatax-Lanusei
Tratta dal Sostegno n. 28 alla CP Arbatax

Titolo
Inquadramento Urbanistico

Scala 1:10000

Formato A3

Foglio 1 di 1

Id. 027.20.01.W14