


ASSETTO INSEDIATIVO- STRALCIO PPR (Scala 1/25000)

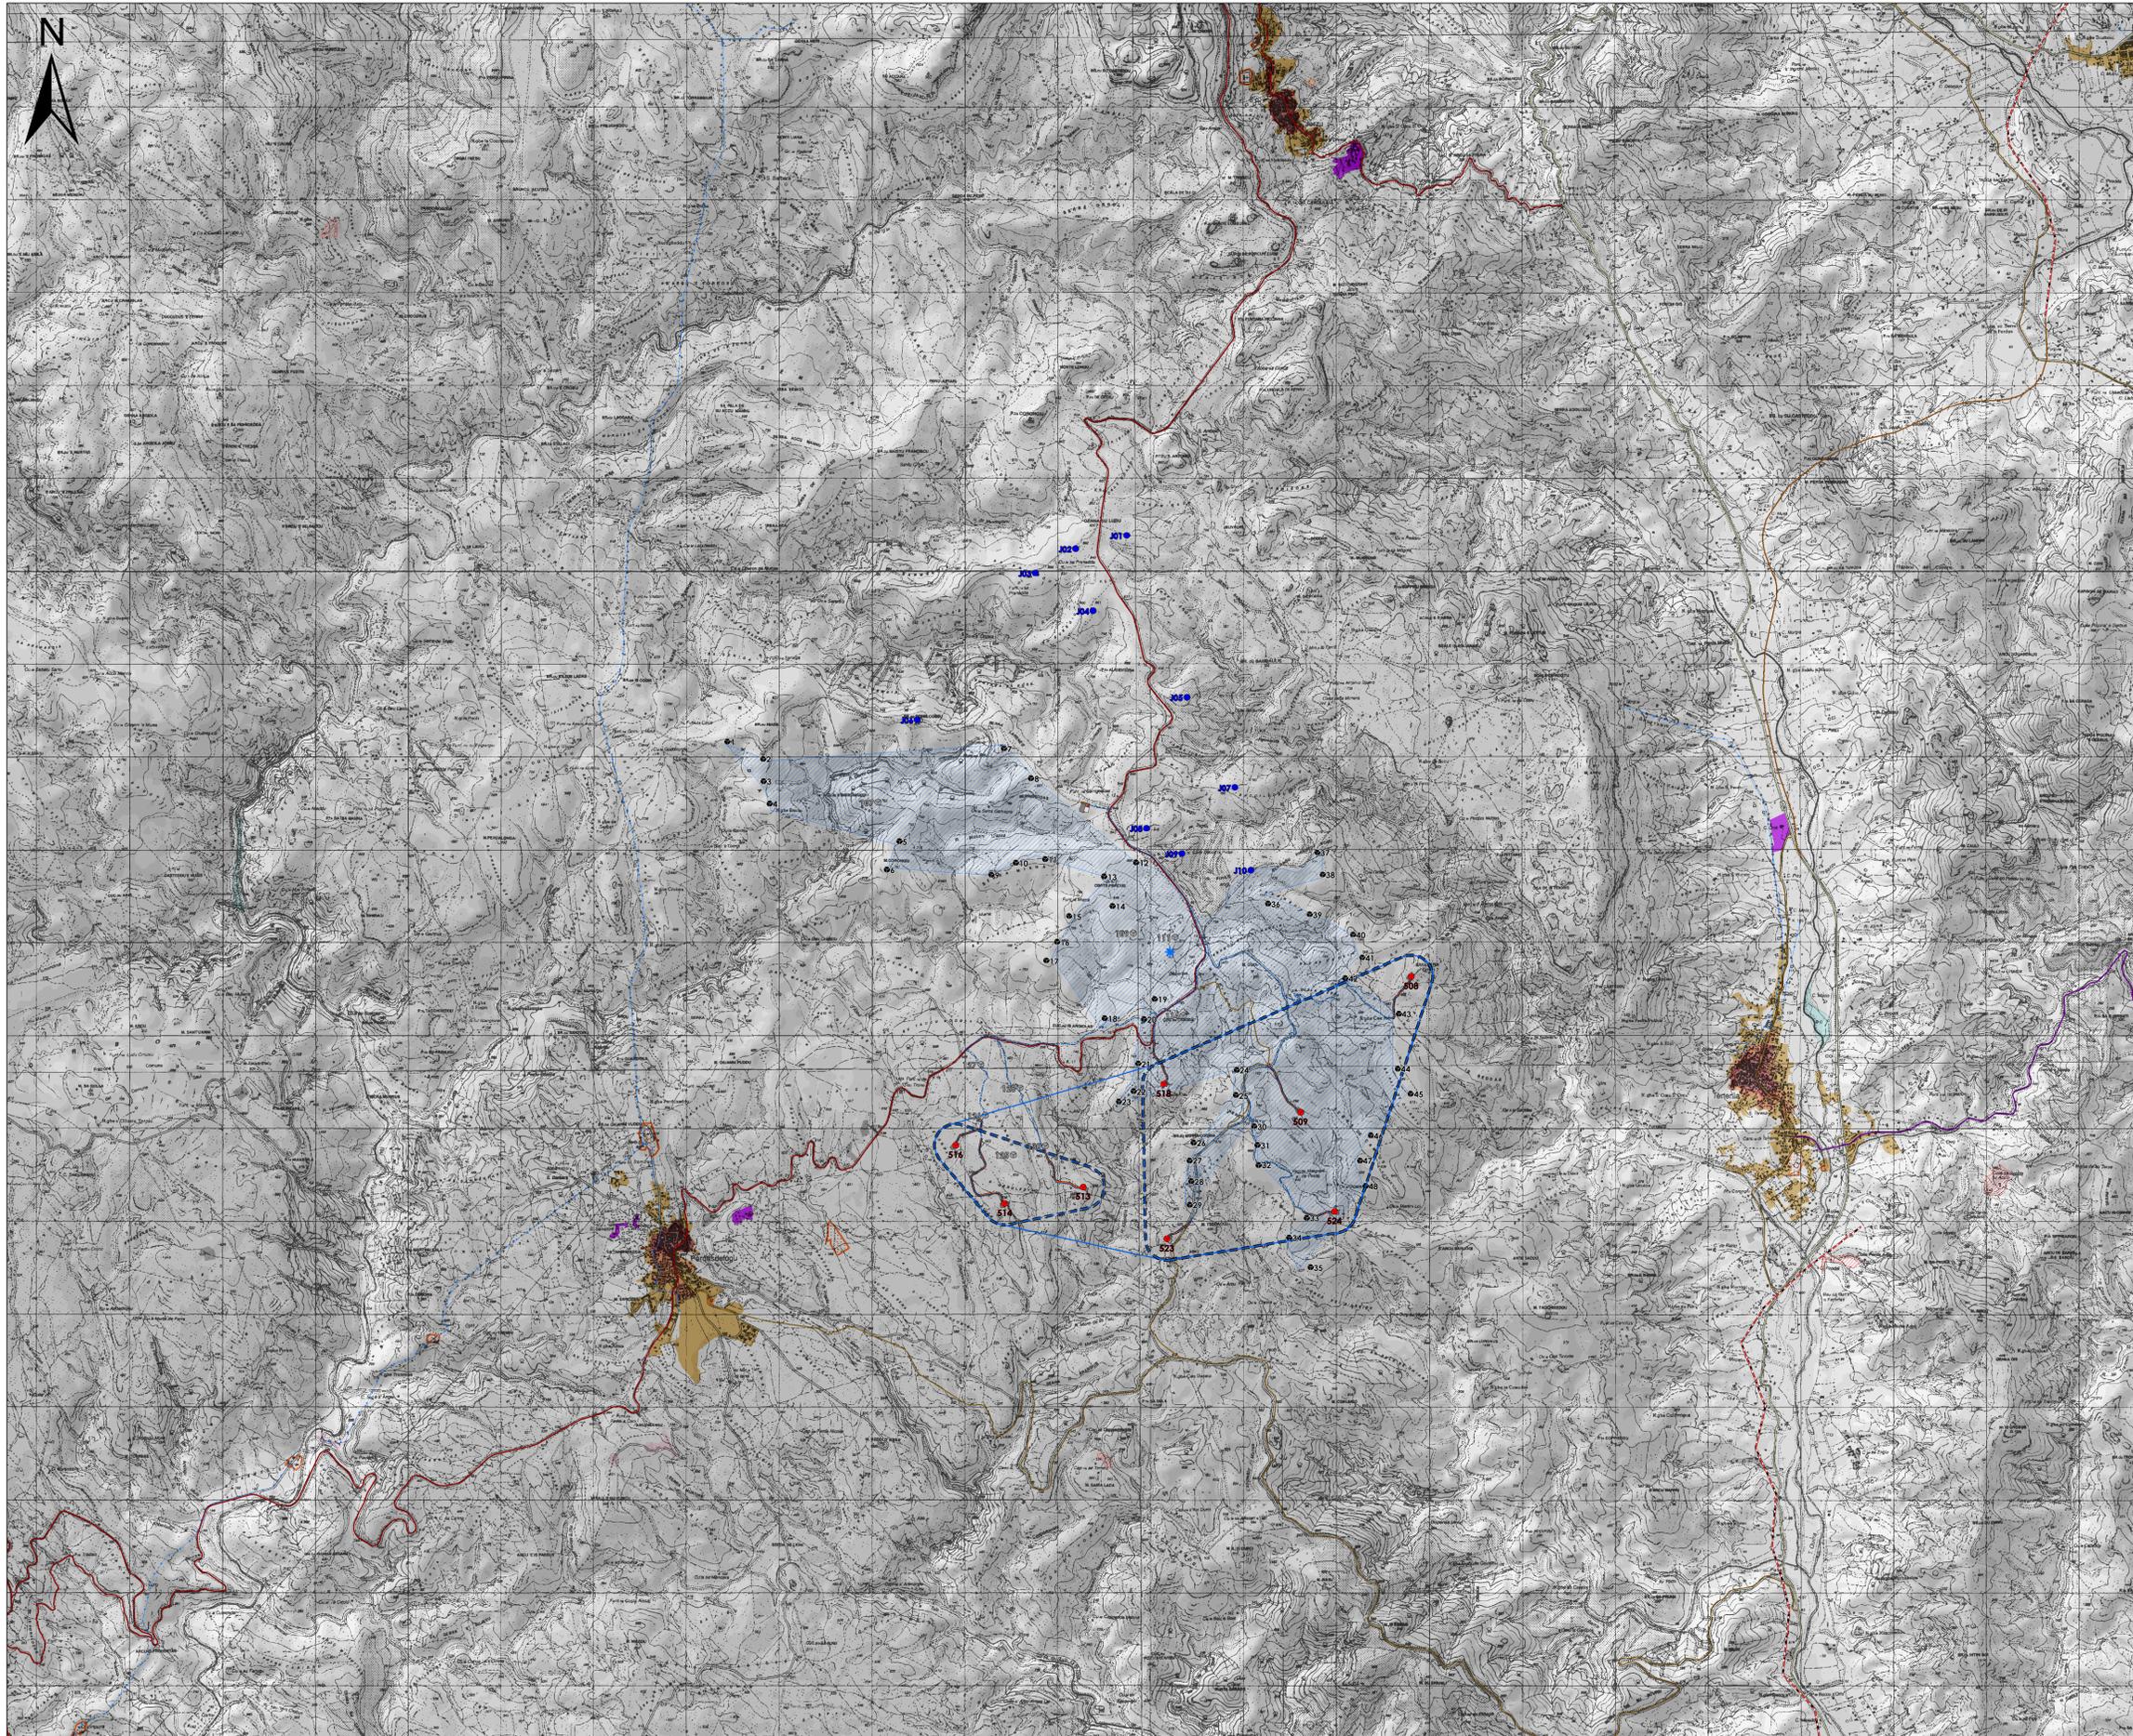

LEGENDA

- Turbine in Ampliamento (Abbia)
 - Turbine in Fase Autorizzativa (Boreas)
 - Turbine Autorizzate (Moistu)
 - Turbine Autorizzate (Ulassai)
 - Cavidotti
 - Strade di Nuova Realizzazione
 - Piazzole
 - Nuovo Terrapieno per Accumulo Energetico (Abbia/Boreas)
 - Sottostazione Elettrica
- Area Produttiva: $(125\text{ m} + 81\text{ m}) \times 20,6\text{ m} = 226\text{ m} = 230\text{ m}$
(ALTEZZA AL MOZZO - RAGGIO ROTORE) x INCREMENTO DEL 10% DESTINATA DAGLI AEROGENERATORI
- Area Produttiva Ulassai : 1665 ha
 Area Produttiva Perdasefogu : 1120 ha

WIG	Gaus-Boga	
	Est. (m)	Nord (m)
506	1545749	4395490
509	1544559	4393997
513	1542216	4393193
514	1541372	4393017
516	1540644	4393044
518	1543085	4394302
523	1543119	4392635
524	1544923	4392930

PIANO PAESAGGISTICO REGIONALE

D.Lgs. 22 gennaio 2004 n. 42 e succ. mod. L.R. 25 novembre 2004 n. 8

ASSETTO INSEDIATIVO

EDIFICATO URBANO

- CENTRI DI ANTICA E PRIMA FORMAZIONE (ATTI 2007-2012)
- CENTRI DI ANTICA E PRIMA FORMAZIONE
- ESPANSIONI FINO AGLI ANNI 50
- ESPANSIONI RECENTI

EDIFICATO IN ZONA AGRICOLA

- NUCLEI, CASE SPARSE E INSEDIAMENTI SPECIALIZZATI

INSEDIAMENTI PRODUTTIVI

- INSEDIAMENTI PRODUTTIVI A CARATTERE INDUSTRIALE, ARTIGIANALE E COMMERCIALE

AREE ESTRATTIVE : CAVE E MINIERE

- Aree estrattive di seconda categoria (cave)

AREE SPECIALI

- AREE SPECIALI (GRANDI ATTREZZATURE DI SERVIZIO PUBBLICO PER ISTRUZIONE, SANITA', RICERCA E SPORT) E AREE MILITARI

SISTEMA DELLE INFRASTRUTTURE

- AREE DELLE INFRASTRUTTURE

RETE DELLA VIABILITA'

- Strade statali e provinciali
- Strade a specifica valenza paesaggistica e panoramica
- Strada di fruizione turistica
- Strade statali e provinciali a specifica valenza paesaggistica e panoramica
- Strade statali e provinciali a specifica valenza paesaggistica e panoramica di fruizione turistica
- Rete stradale locale
- Strade in costruzione

CICLO DELLE ACQUE


- Depuratori
- Condotta idrica
- Bacini artificiali e specchi d'acqua temporanei

CICLO DELL'ENERGIA ELETTRICA

- Linea elettrica

CAMPI EOLICI

- ★ Impianti eolici realizzati
- Aree interessate da impianti eolici

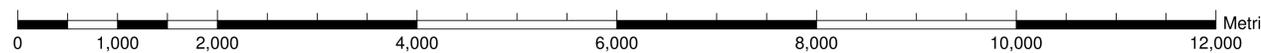

ORDINE INGEGNERI PISAPIRENE TAGLIARI
N. 349 Dott. Ing. Giuseppe Frangini

ORDINE INGEGNERI PISAPIRENE CASARIS
N. 349/1 Dott. Ing. Giacomo Manna

Rev.	Data	Descrizione	Dis.	Cont.	Appr.

SARDEOLICA
Renewable Energy

SARTEC
Services & Technologies

iat CONSULENZA E PROGETTI
www.iatprogetti.it

Commissio n.°: C/2021350-IN/0000
 Dis. n.°: AM-14510002c
 Revisione: 0
 Scala: 1/25000
 Sostituisce n.°: //
 Sostituisce dat.://

APPLICAZIONE DEL PARCO EOLICO DI ULIASSAI E PERDASEFOGU NEI COMUNI DI ULIASSAI E PERDASEFOGU (NU)
 VALUTAZIONE DI IMPATTO AMBIENTALE - D.Lgs. 152/2006 e ss.mm.ii.
 Assetto insediativo - Stralcio PPR -
 Disegno eseguito in "Acadp" - salite, correzioni o meno.
 Sostituisce dat.://

Il presente documento è di proprietà di Sarca Ricerche e Tecnologia che ne trasferisce i diritti a termini di legge.